


Ásýnd austur
Mvk.:1:100

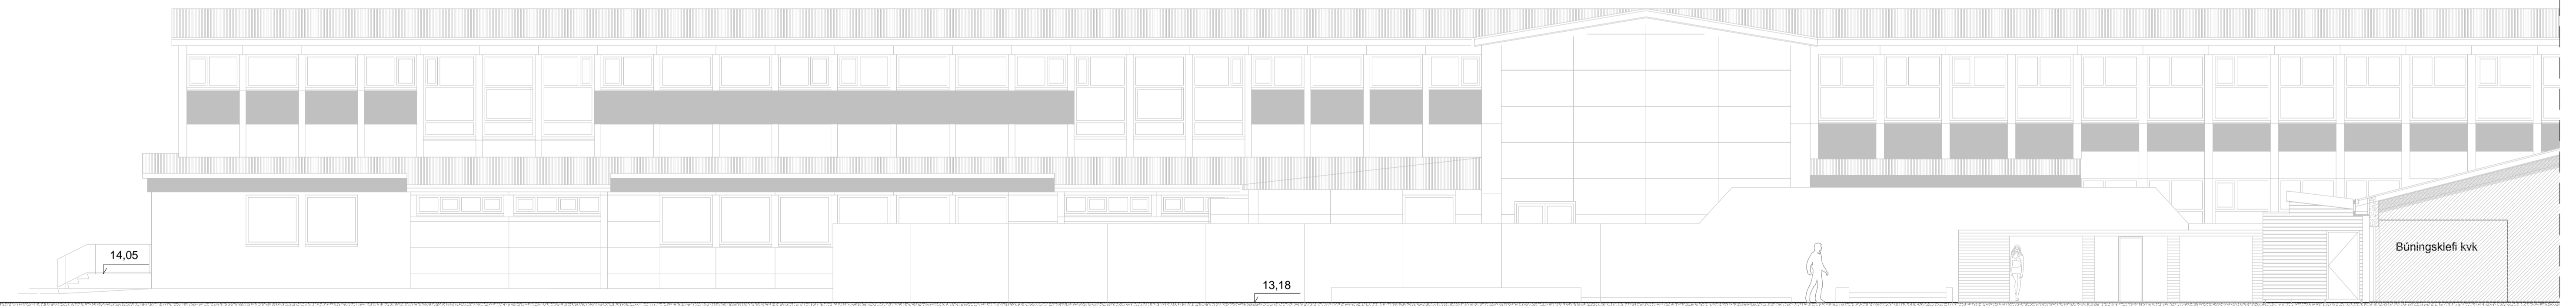

Ásýnd austur
Mvk.:1:100


TÆKNIPJÓNUSTA SÁ ehf
HAFNARGATA 60
230 KEFLAVÍK
S: 421-5105
sigurdur@t-sa.is

Sunnubraut 31
Sundmiðstöðin

Ásýnd austur

Hannað	ÞG	Teiknað	ÞG
Yfirfarið	SÁ	Dags	29.02.2020
mkv.	1:100	nr.	382-001

NR.	DAGS.	BREYTING.	AF
1			
2			
3			
4			
5			

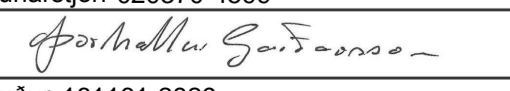Hönnunarstjóri 020370-4599

 Hönnuður 161161-2929
