
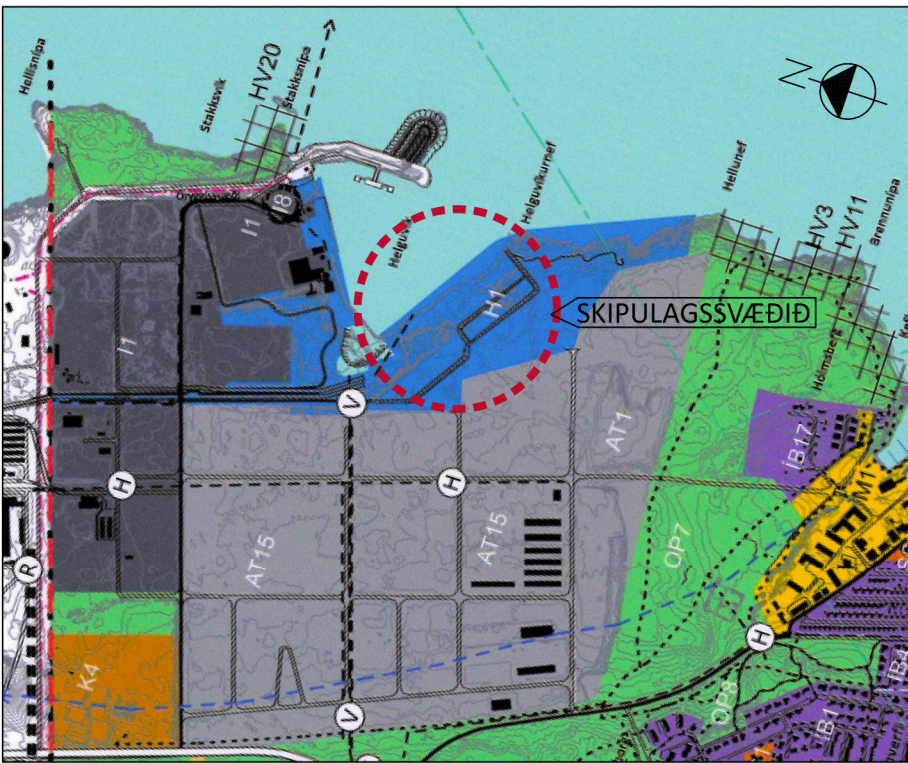
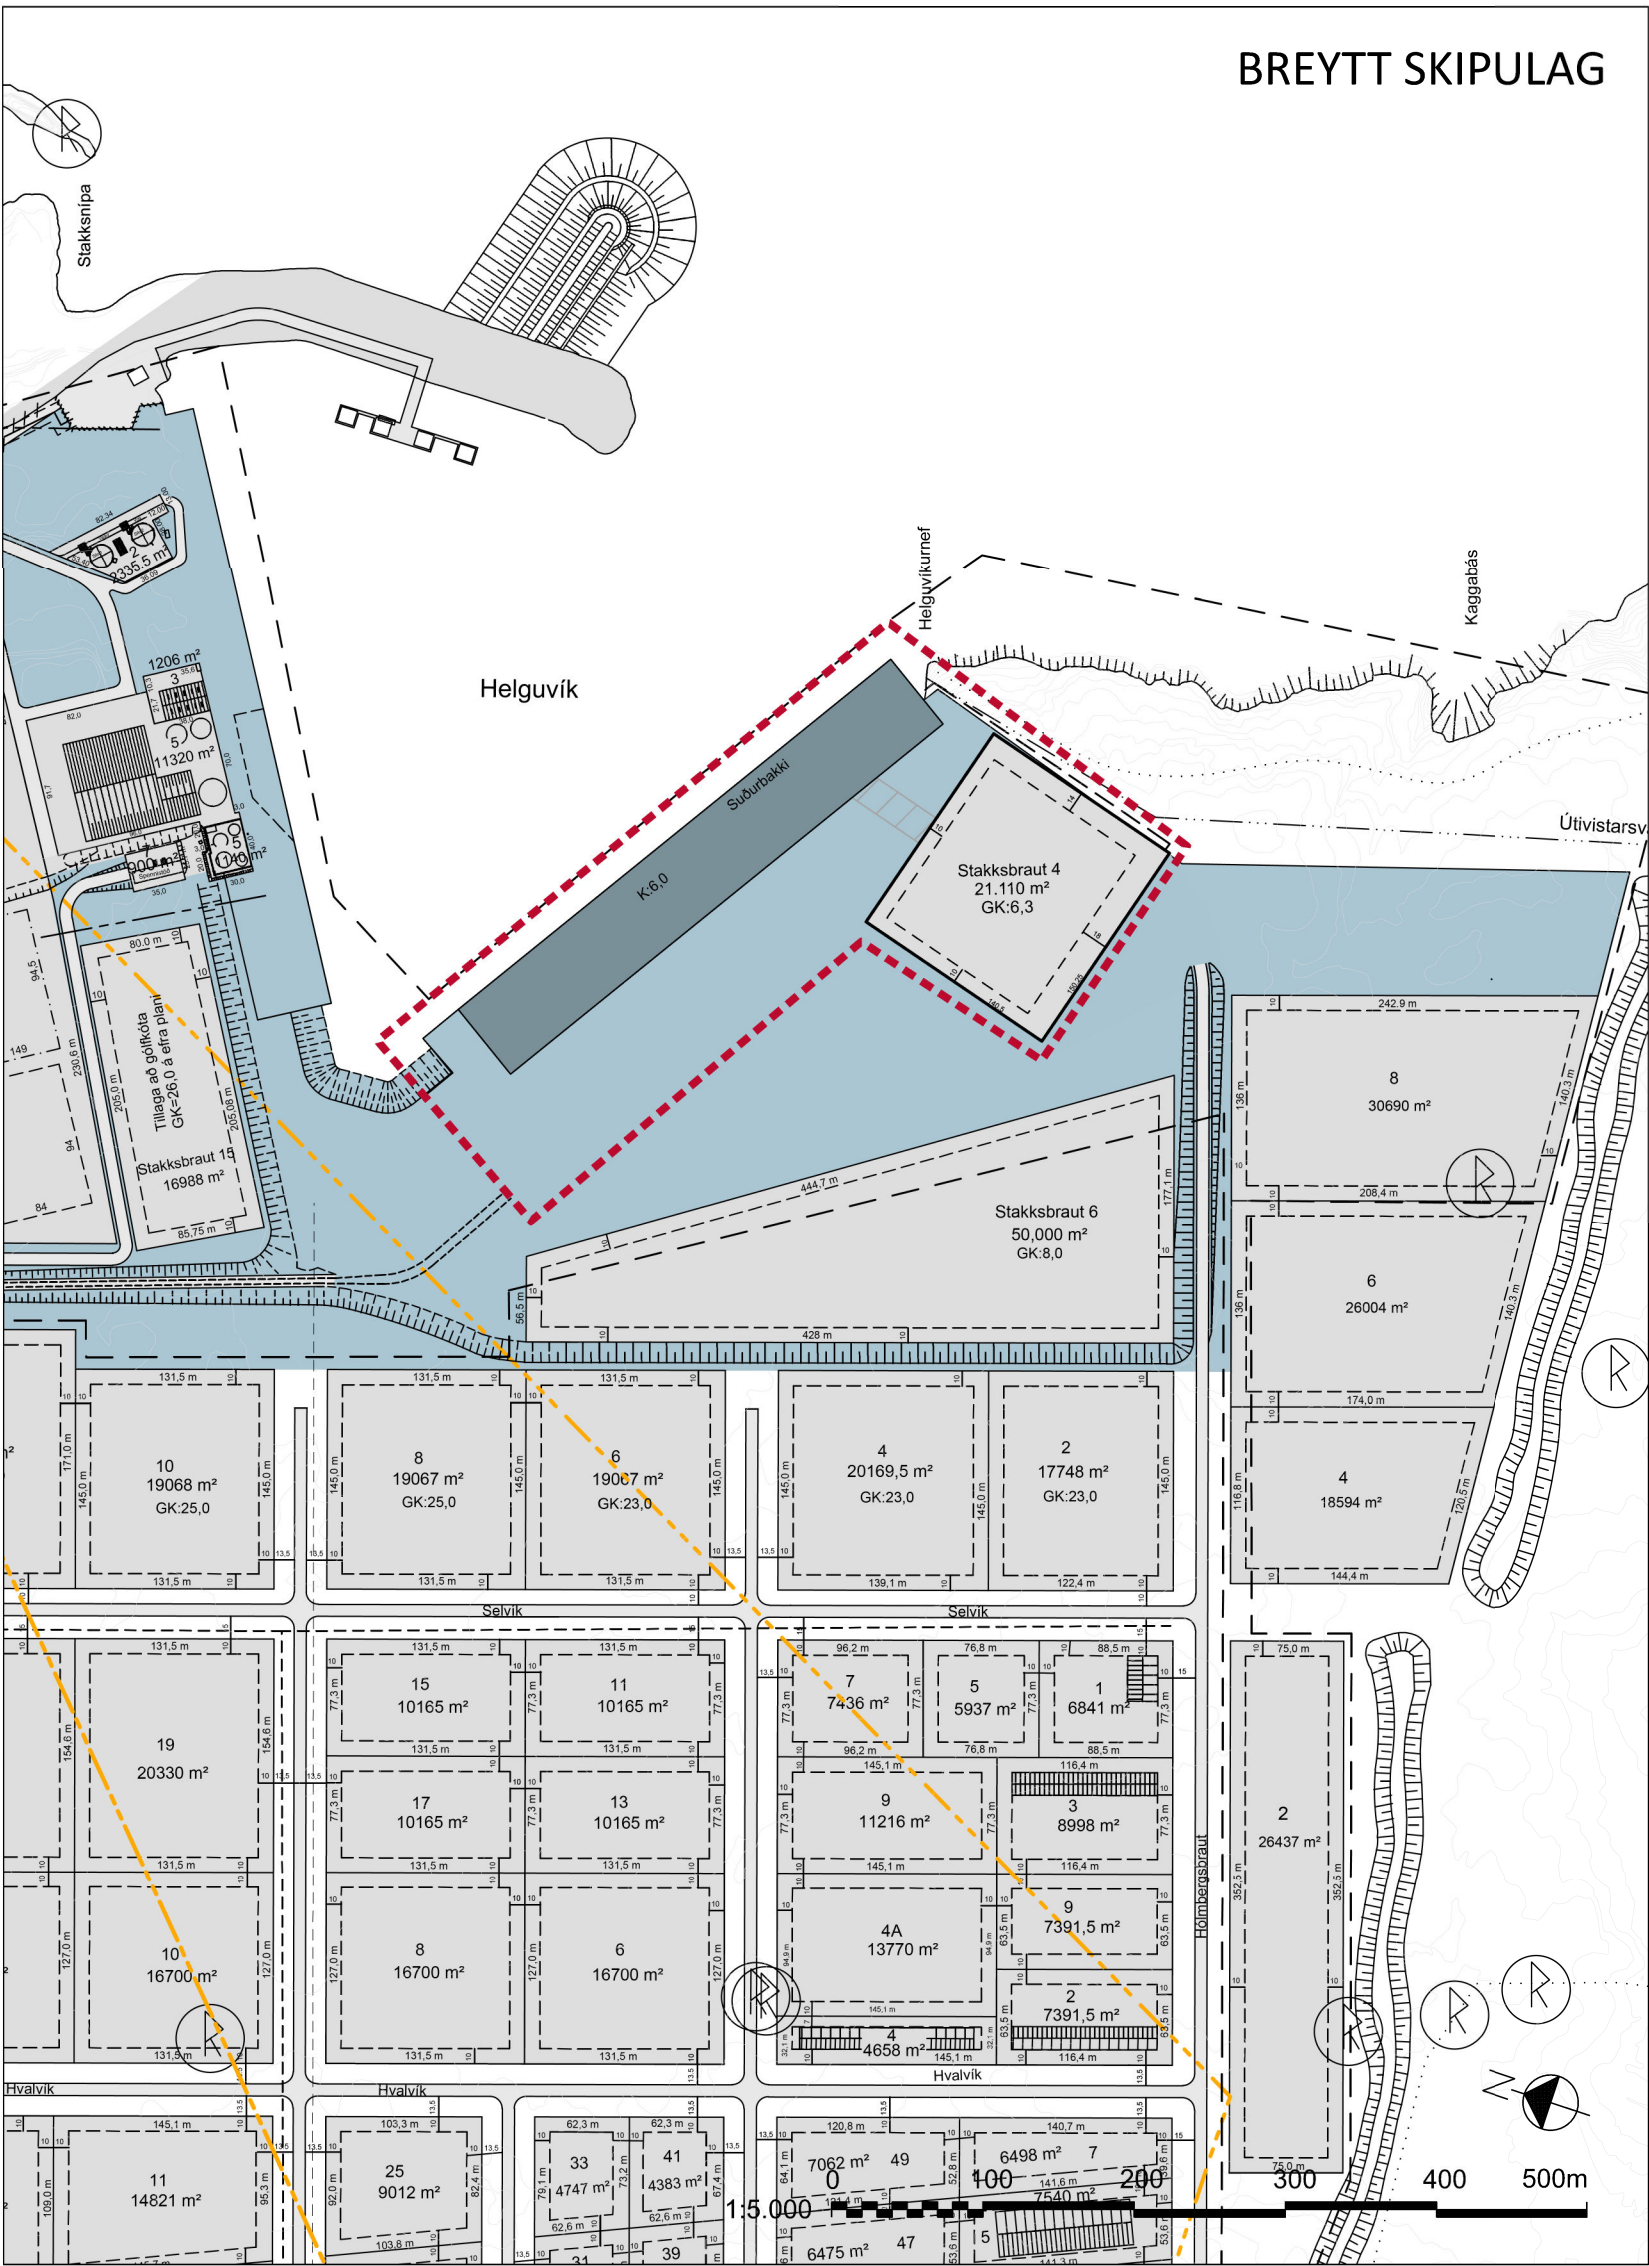


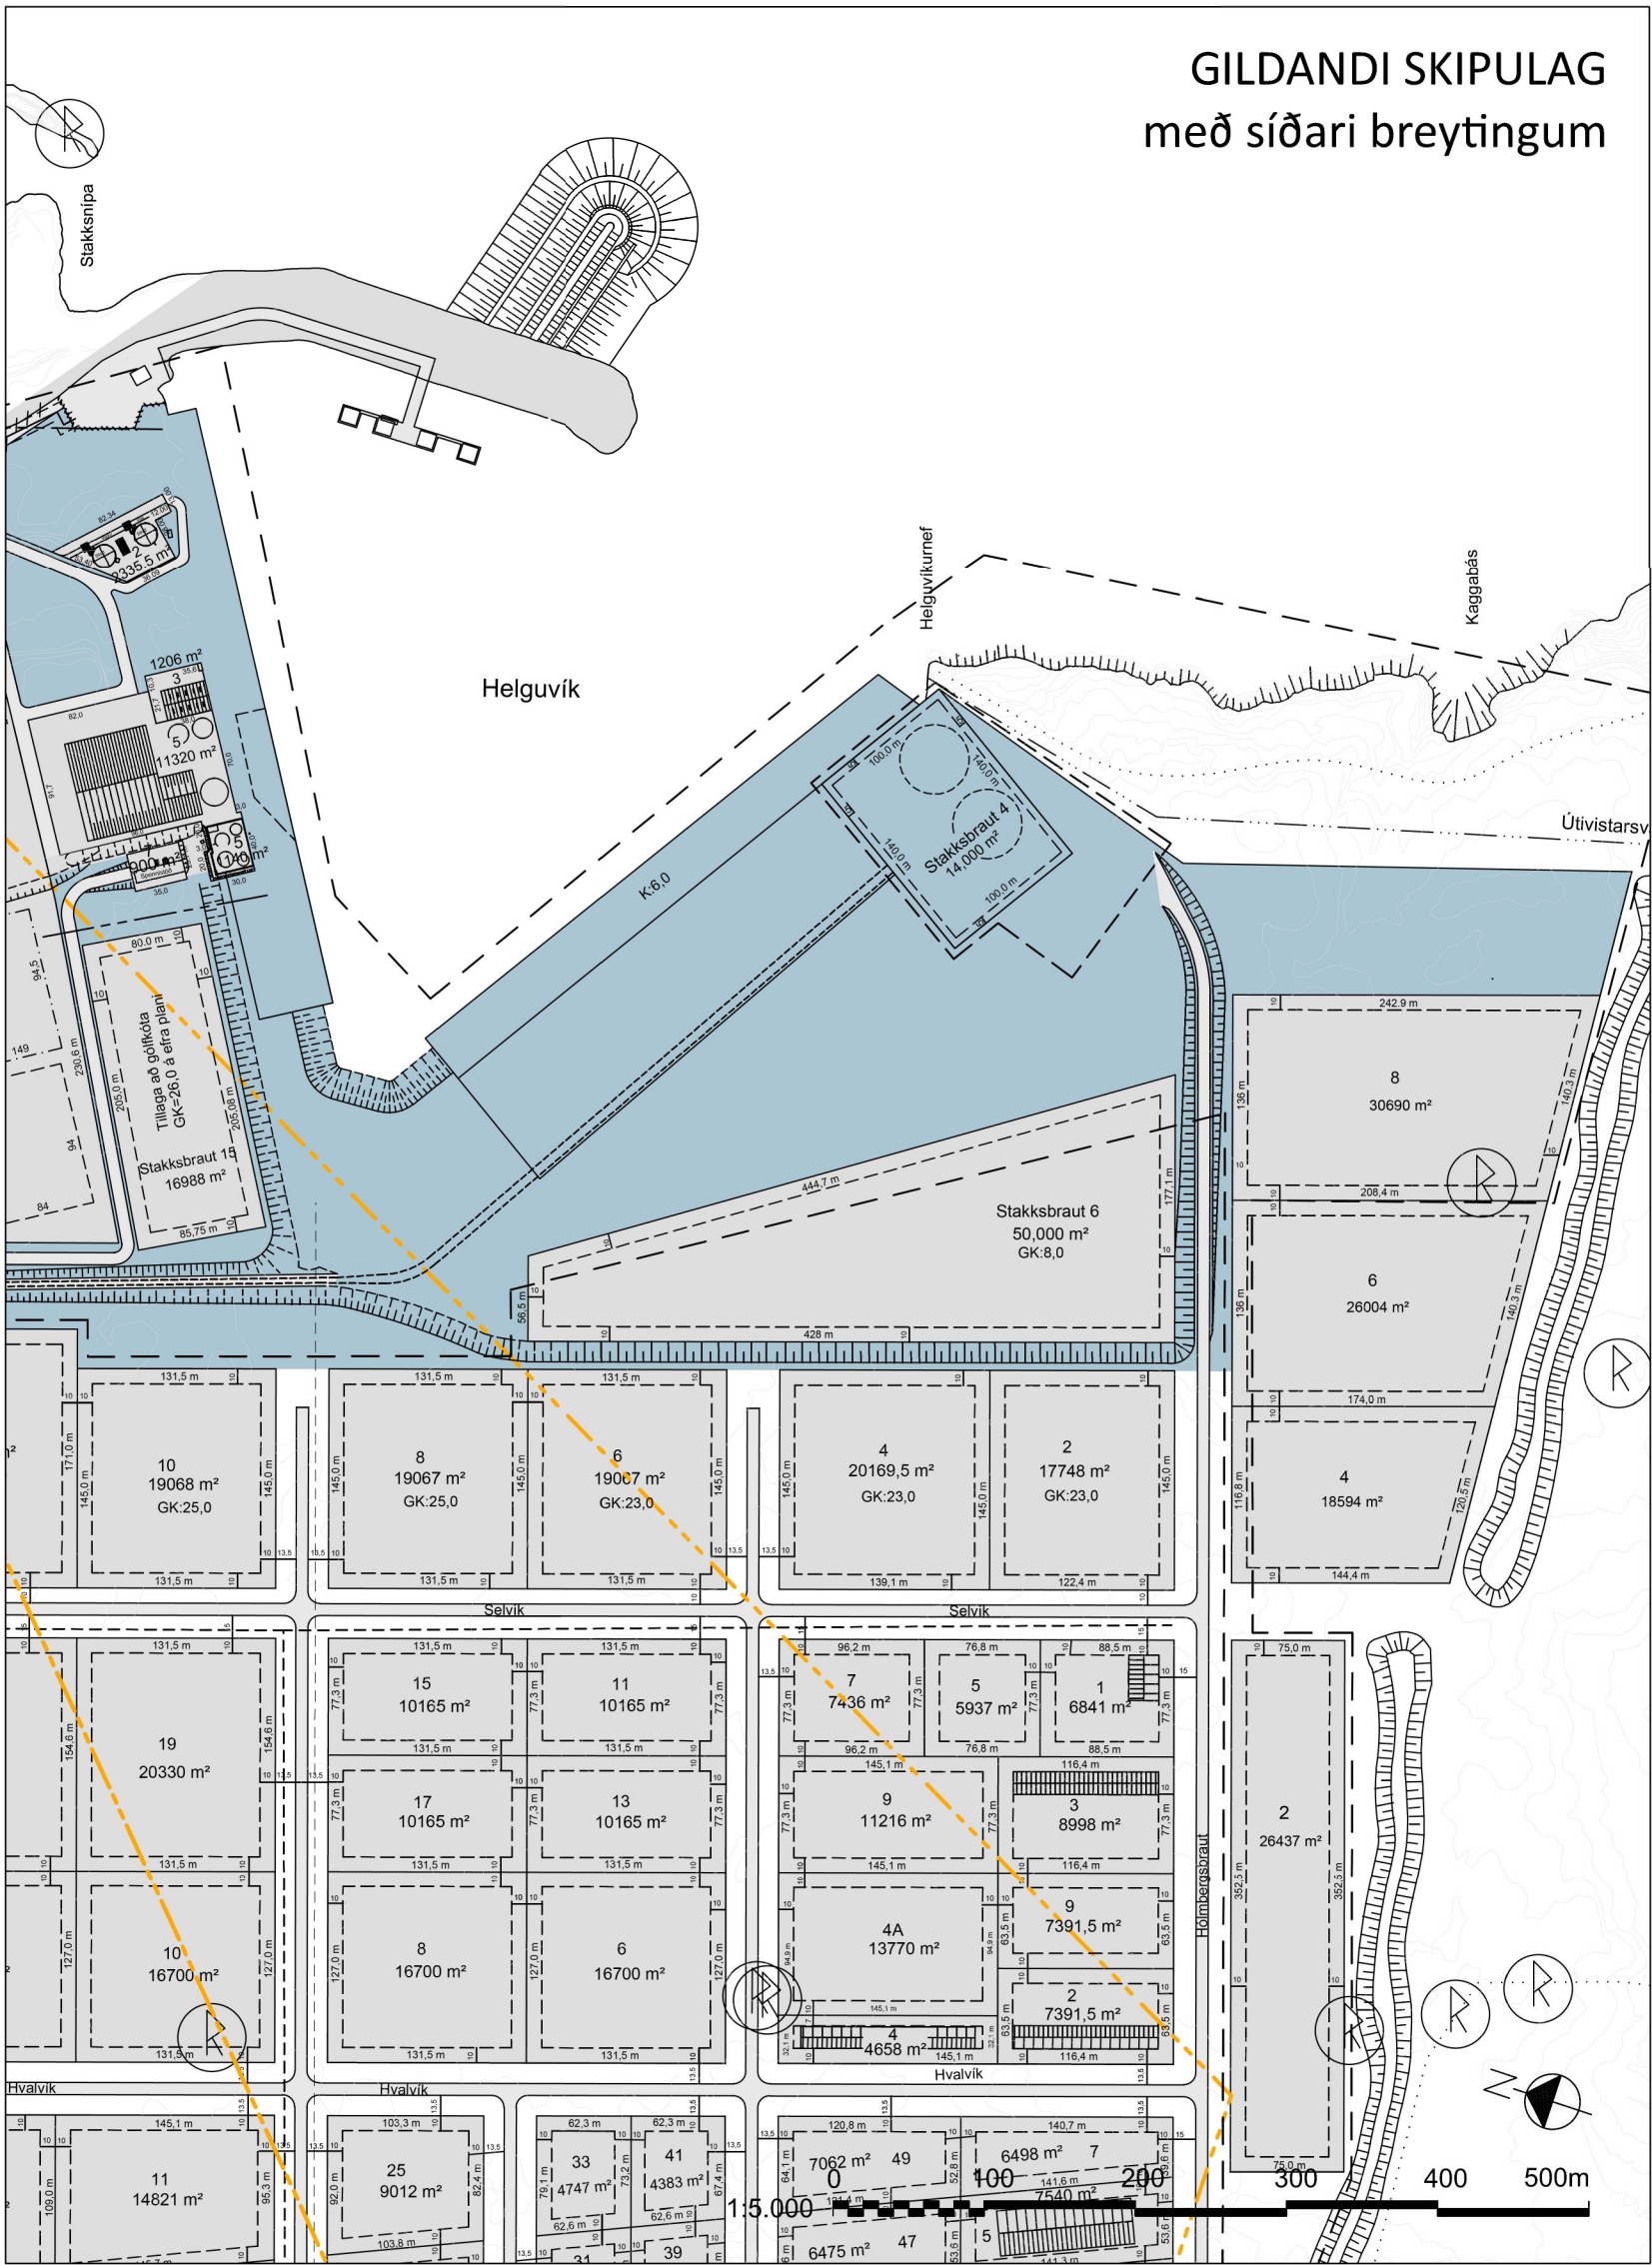

Aðalskipulag Reykjaneshafnar 2020-2035

ÖNNUR SKIPULAGSGÖGN

Stækkun Helgúvúrhafnar og geymsla skipaolíu. Breyting á deiliskipulagi Helgúvíkur, hafnar- og iðnaðarsvæðis. Greinargerð - tillaga til auglýsingar. 2. jan. 2026.

Geymsla skipagasolíu við Helgúvík og stækkun Helgúvúrhafnar. Fyrirspurn um matsskyldu. Janúar 2025.

SAMPYKKTIR

Deiliskipulag þetta sem fengið hefur meðferð í samræmi við ákvæði 41. gr. skipulagslaga nr. 123/2010 m.s.br. var samþykkt í umhverfis- og skipulagsráði

þann _____ 20 _____

og í bæjarstjórn þann _____ 20 _____

Tillagan var auglýst frá _____ 20 _____

með athugasemdafresti til _____ 20 _____

Auglýsing um gildistöku deiliskipulagsins var birt í B-deild Stjórnartíðinda

þann _____

SKÝRINGAR

- Afmörkun skipulagsbreytingar
- Almennur byggingarreitur
- Lóðir
- Viðlegukantur
- Hafnarsvæði
- Kvæð um lagnaleið og efnisflutninga
- Mörk þynningarsvæðis skv. aðalskipulagi
- Mörk þynningarsvæðis skv. starfsleyfi Norðurláls
- Vatnslögn
- Hitaveita
- Vegur og flutningsleið súrál
- Færibönd
- Olíulögn og 10 m varnarsvæði (helgunarsvæði)
- Formminjar



REYKJANESBÆR

Stækkun Helgúvúrhafnar og geymsla skipaolíu

Breyting á deiliskipulagi Helgúvíkur, hafnar- og iðnaðarsvæðis

Skipulagsuppráttur - tillaga til auglýsingar