


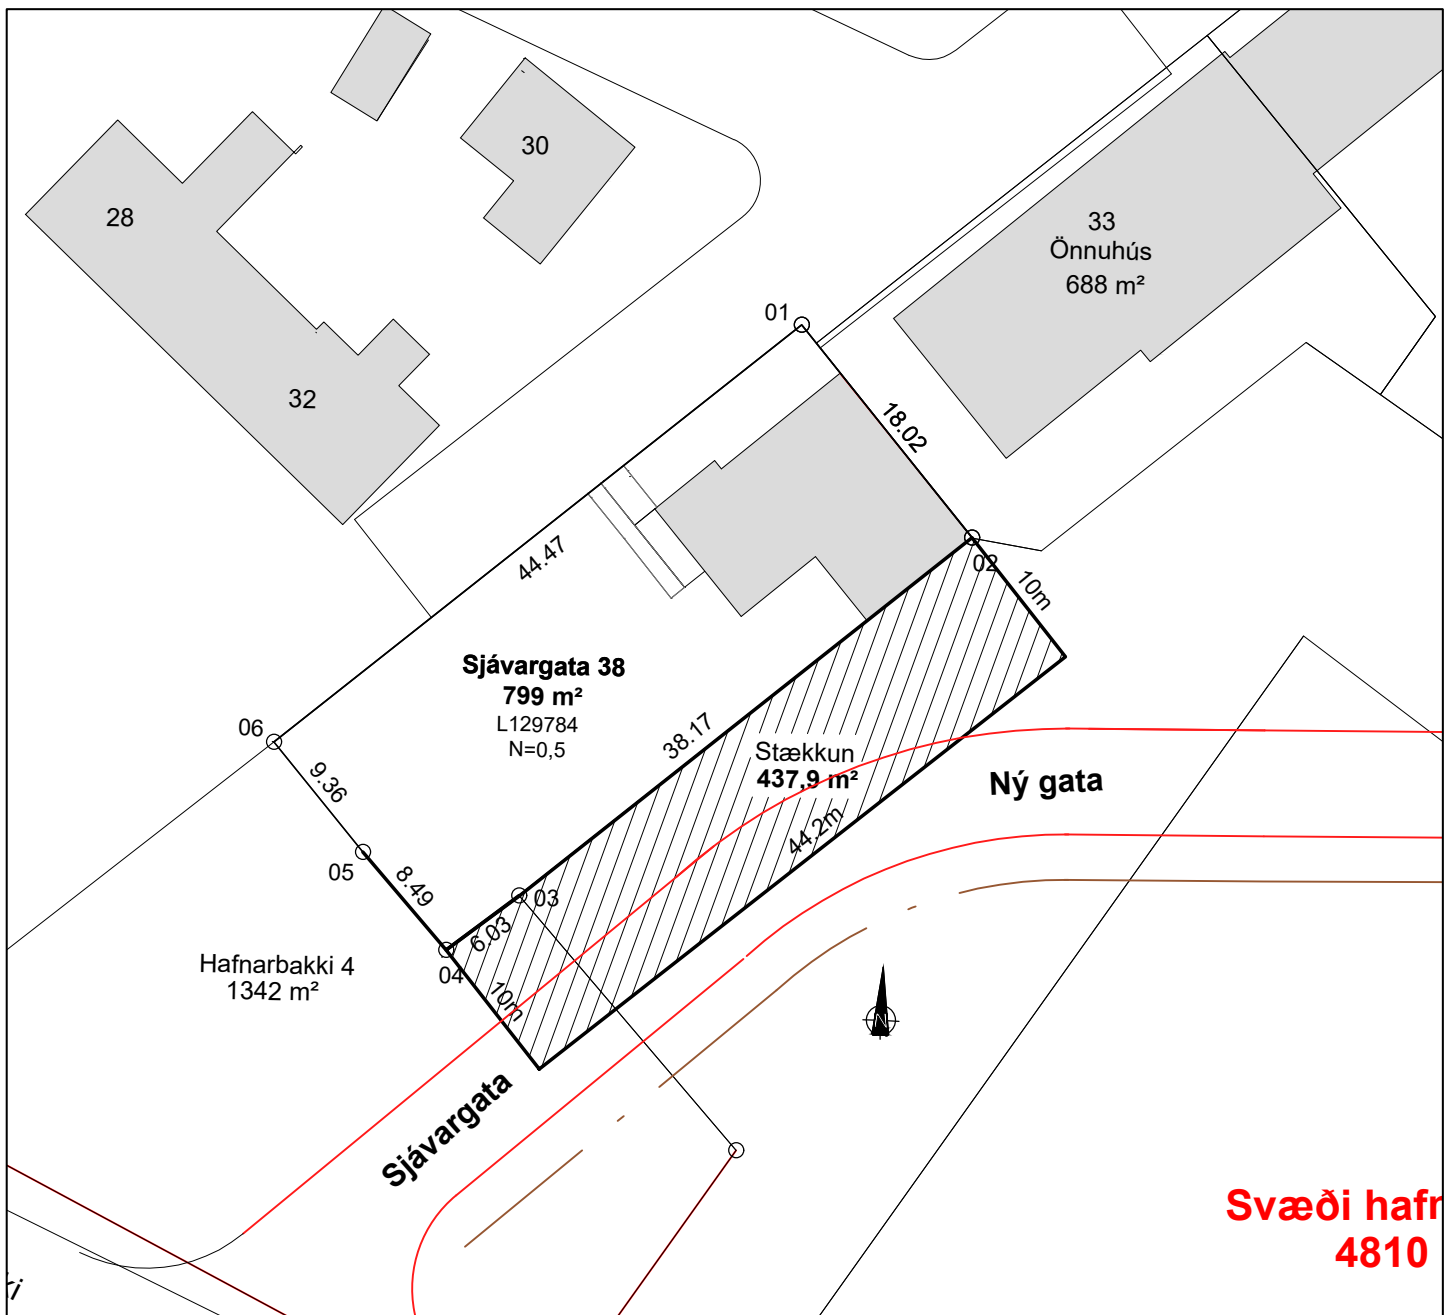

Breyting 1:	Breyting 2:	Dags:	Dags:
Afmörkun lóðar skv. uppmælingu	-	SV 10.03.'22	-

Kvaðir:

- Kvæð um inntak hitaveitu
- Kvæð um 50 mm ídráttarrör fyrir rafmagn að lóðarmörkum

Tekið úr landi: Höskuldarkots

Hnitaskrá:

Heiti:	Austur	Norður
01	X=326764.463	Y=391932.203
02	X=326775.729	Y=391918.143
03	X=326745.773	Y=391894.484
04	X=326740.932	Y=391890.887
05	X=326735.449	Y=391897.369
06	X=326729.563	Y=391904.647

Net reiknað í Hnitakerfi ISN-93



- L= HÆÐ LÓÐAR VIÐ LÓÐARMÖRK
- G= HÆÐ GÖTU VIÐ LÓÐARMÖRK
- S= HÆÐ SKOLPHEIMÆÐAR



SPENNISTÖÐ



NEYSLUVATN



HITAVEITA



FRÁRENNSLI



RAFASTRENGUR



ÚTLÍNUR LÓÐAR



BIFREIDARST/EDI INNAN LÓÐAR OG FJÖLDI



FLATARMÁL LÓÐAR



NÝTINGARHLUTFALL LÓÐAR



BYGGINGARREITUR Á LÓÐ, BINDANDI



BYGGINGARREITUR Á LÓÐ, HÁMARK



GÓLFKÓTI HÚSSINS OG HÆÐARFJÖLDI



MÆNISSTEFNA



Reykjaneshæð
Tæknideild



VERKFRÆÐISTOFA SUÐURNESJA

Lóðarblað

Sjárgata 38, Njarðvík

Dags. 04.01.2018

Kvarði - A4 1:500

Teiknað SV

Yfirfarið kt:090856-3249

Samp.

Tillaga að breyttu lóðarblaði