
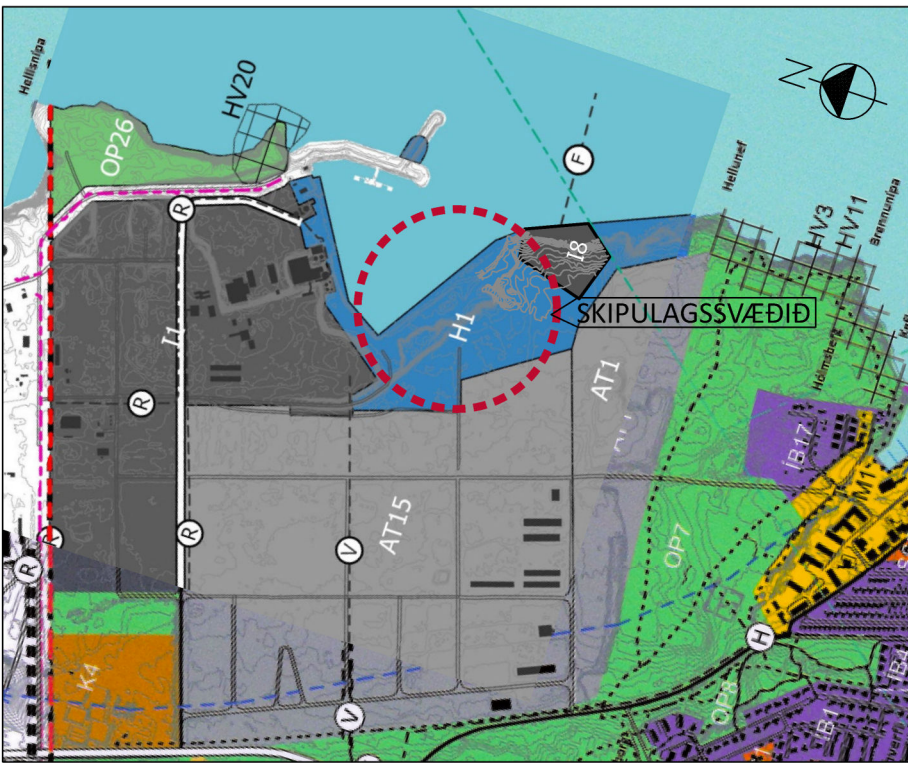
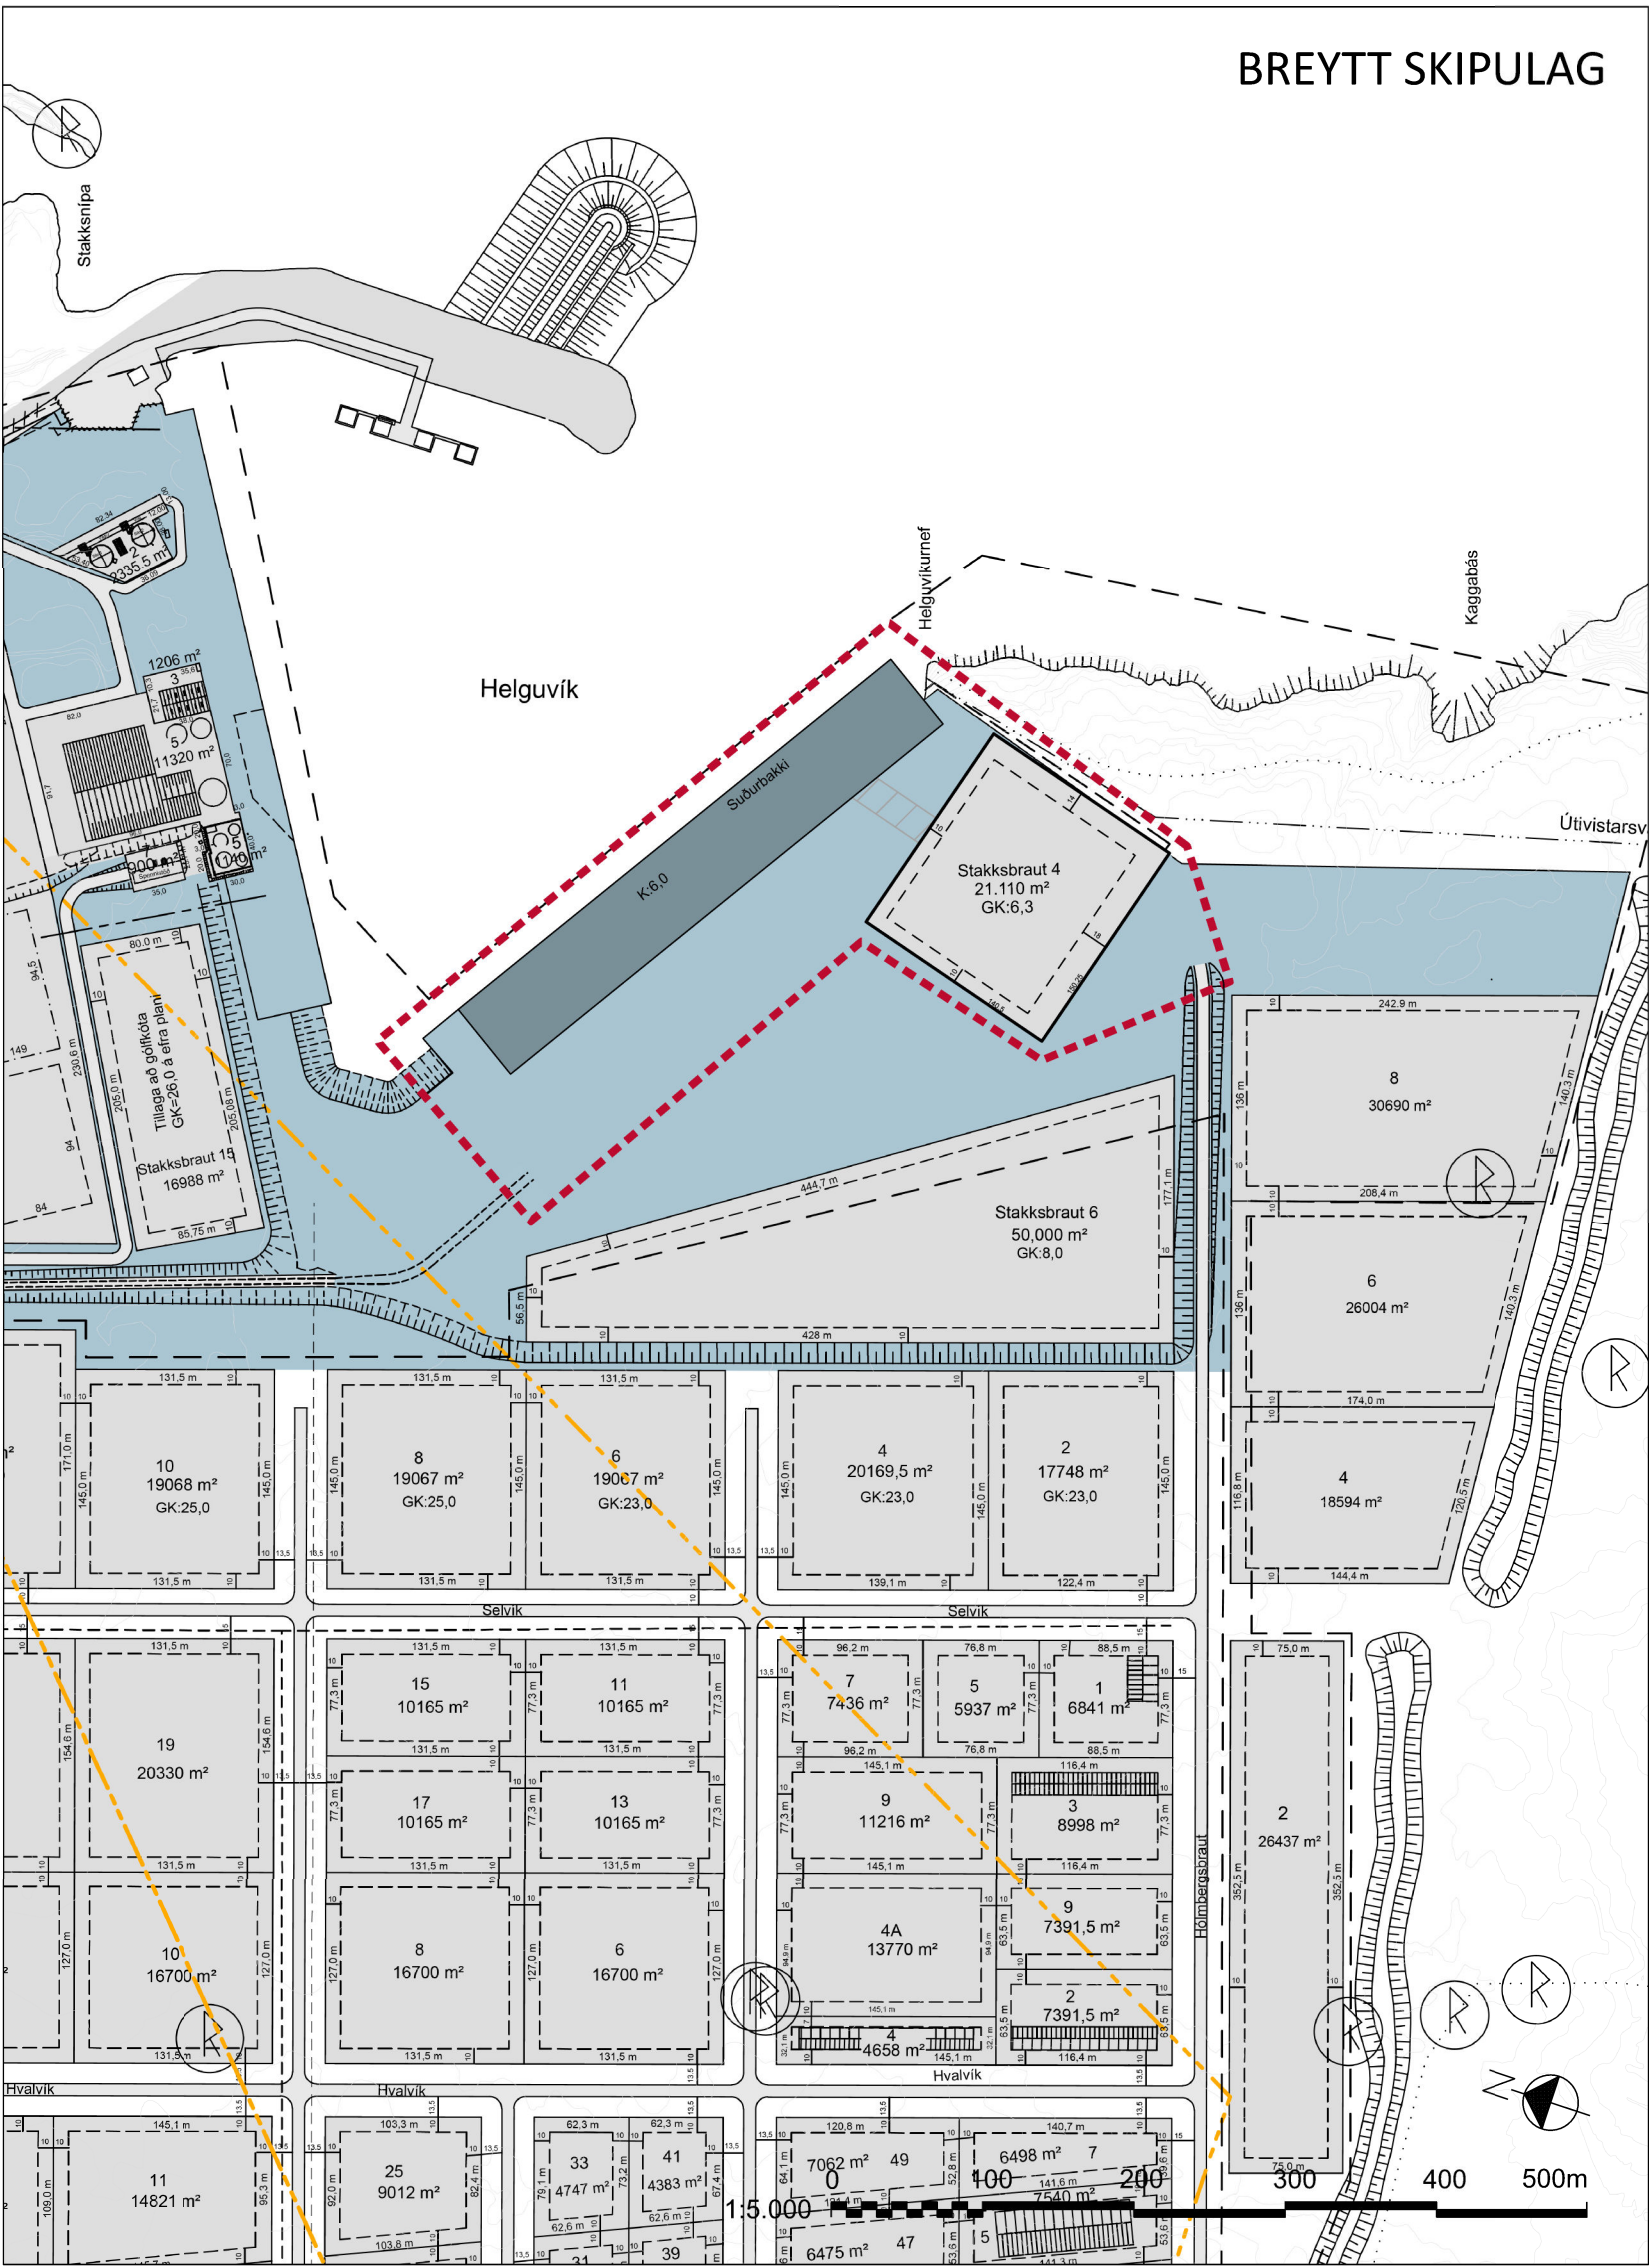


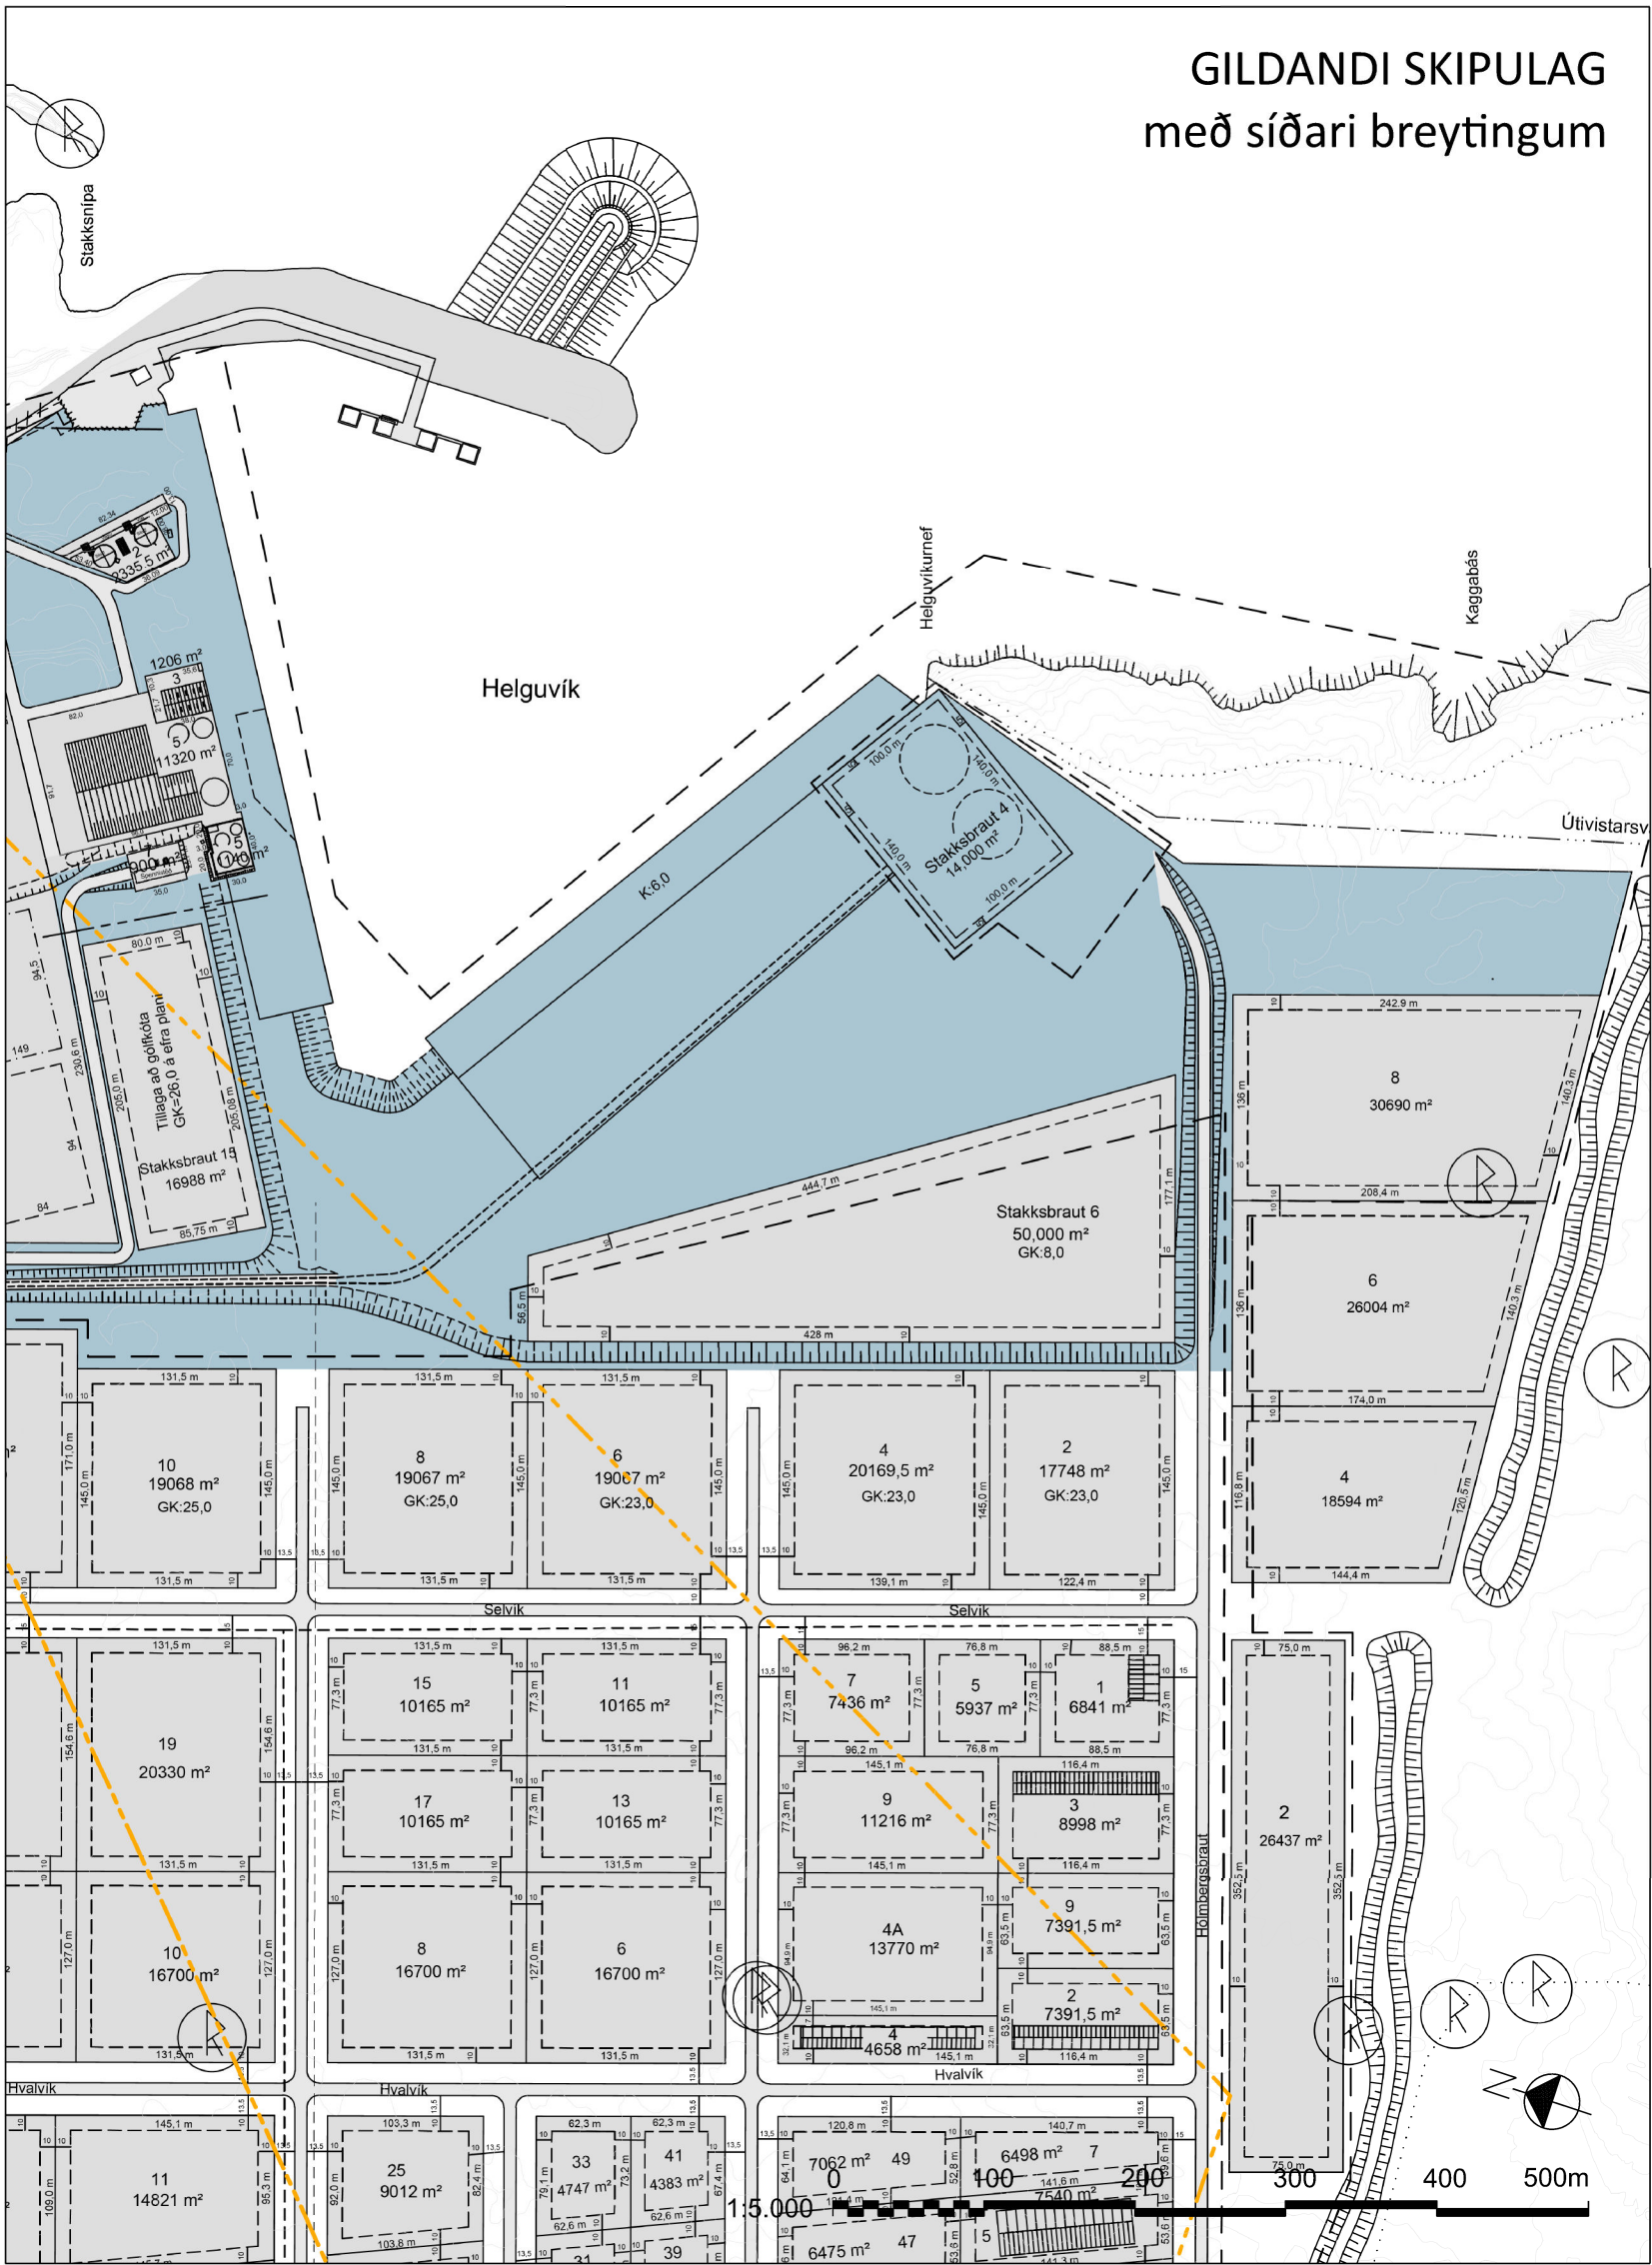

Aðalskipulag Reykjanesbæjar 2020-2035

ÖNNUR SKIPULAGSGÖGN

Stækkun Helgubærhafnar og geymsla skipaolíu. Breyting á deiliskipulagi Helgubæra, hafnar- og iðnaðarsvæðis. Greinargerð. 2. jan. 2026.

Geymsla skipagasolíu við Helgubær og stækkun Helgubærhafnar. Fyrirspurn um matsskyldu. Janúar 2025.

SAMPYKKTIR

Deiliskipulag þetta sem fengið hefur meðferð í samræmi við ákvæði 41. gr. skipulagslaga nr. 123/2010 m.s.br. var samþykkt í umhverfis- og skipulagsráði

þann _____ 20 _____

og í bæjarstjórn þann _____ 20 _____

Tillagan var auglýst frá _____ 20 _____

með athugasemdafresti til _____ 20 _____

Auglýsing um gildistöku deiliskipulagsins var birt í B-deild Stjórnartíðinda

þann _____

10. apríl 2026: Breytt eftir auglýsingu.

7. júlí 2026: Breytt eftir yfirferð HMS.

Sjá kafla 1.3 í greinargerð.



REYKJANESBÆR

Stækkun Helgubærhafnar og geymsla skipaolíu

Breyting á deiliskipulagi Helgubæra, hafnar- og iðnaðarsvæðis

Skipulagsuppráttur

MKV. 1:5.000/A2
UNNIÐ AF: EBK

DAGS. 2. jan. 2026
RÝNT: EJJ

VERKFANG: 23132-001
SAMP: GJJ

