
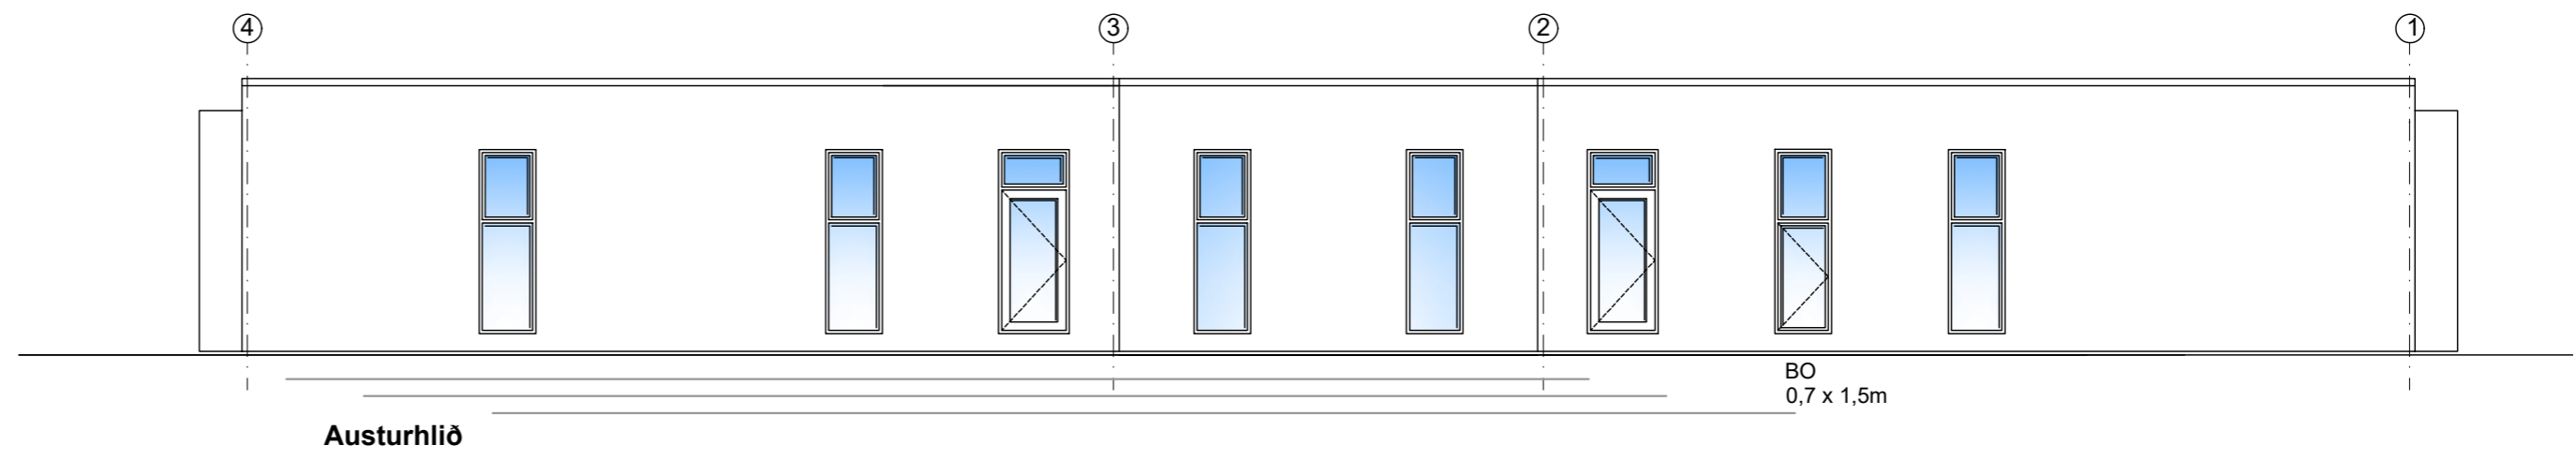
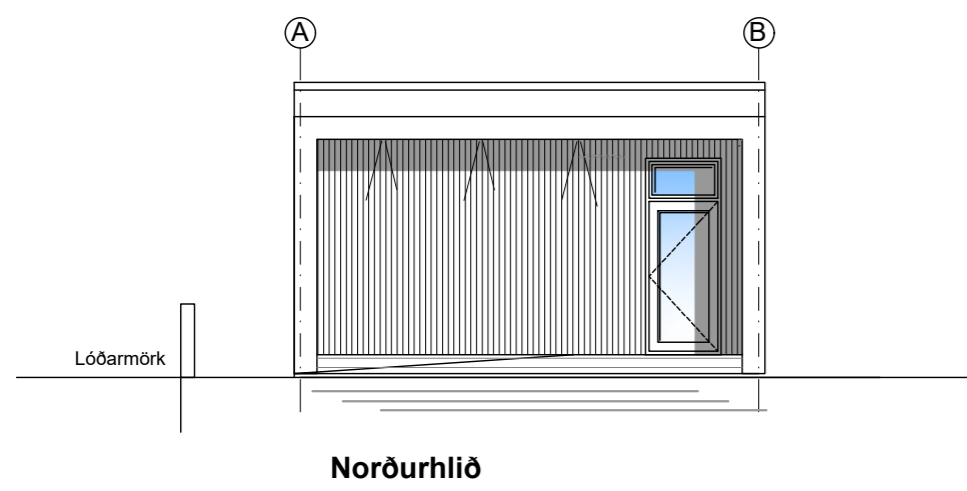
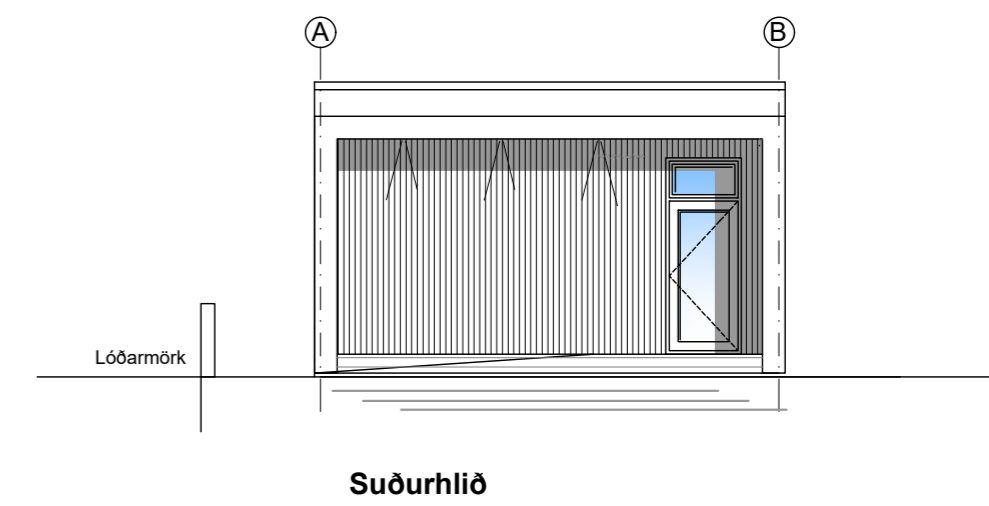


Útlitsmyndir - Mkv. 1:100

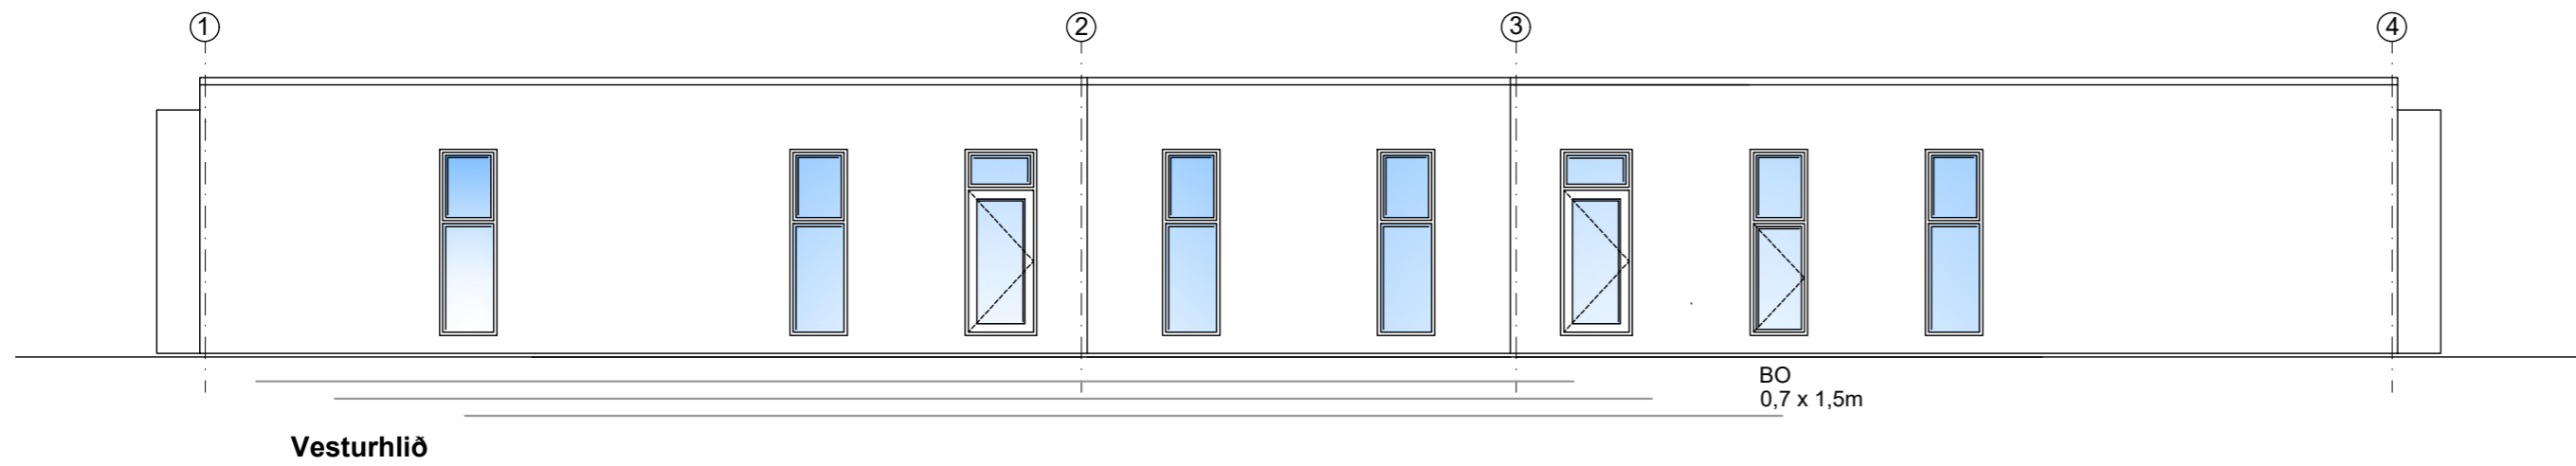

A Snið
A-110 Mkv. 1:100

- Þak:
- Klæðning á þaki, ásoðinn þakdúkur
 - 20 mm OSB krossviður
 - Sperrur 220x45 c/c 600
 - Rakaserra, 0,15 mm
 - Undirkerfi fyrir niðurtekið loft
 - 15 mm 600x600 kerfislöftaplötur
 - U - Gildi = 0,19 W/m²·K

- Gólf:
- Gólfefni
 - Sementsblandaður OSB krossviður
 - 20 mm m/ífræstum gólfhita
 - Gólfbitar úr stáli, einangrað með 150 mm steinull.
 - IPE400 biti
 - Undirstöður
 - U - Gildi = 0,24 W/m²·K

- Útveggir:
- 100 mm steinullar yleining
 - Klæðning - 50 mm steinullar yleining
 - U- Gildi=0,40 W/m

- Gluggar:
- Karmar og lausafög úr áli
 - Glerjað með "K" gleri
 - U- Gildi=1,3 W/m²·K

Brekustigur 11 - L176711

Stærðir:	Brúttó m²	Brúttó m³
Skólastofa	184,0 m²	579,6 m³
Lóð	4193 m²	
Nýtingarhlutfall	0,04	

Nr.	Dags.	Breyting.	Mkv.:	Dags.:	Verk.nr.:	Teikn.nr.:	Samp.		
-	-	-	-	-	-	-	-		
-	-	-	-	-	-	-	-		
-	-	-	-	-	-	-	-		
-	-	-	-	-	-	-	-		
-	-	-	-	-	-	-	-		
-	-	-	-	-	-	-	-		
Frumstærð blaðs	A2	Mkv.:	1:100	Dags.:	03.06.2026	Verk.nr.:	VS261046	Teikn.nr.:	A-130
				Hannað:	IB	Teiknað:	SV	Yfirf.:	IB
 VERKFRÆÐISTOFA SUÐURNESJA Víkurbraut 13, 230 Reykjanesbæ Veffang: http://www.vss.is Netfang: vs@vss.is Sími: 4 200 100				Öspín, Brekkustíg 11, 260 Reykjanesbæ Aukakennslustofur Útlitsmyndir Snið A-A					
Samp. og undirritað rafrænt:				Hönnunarstjóri, undirritað rafrænt:					
Brynjólfur S. Guðmundsson kt:090856-3249				Ingibjör Björnsson kt:130264-2639					