

Breiðbrautarreitir - Ásbrú - Nýtt deiliskipulag

Afstöðumynd 1:1000



Aðalskipulag Reykjaneshæjar 2020 - 2035

Skýringar:

- Mörk deiliskipulags
- Núvarandi lóðarmörk
- Ný/breytt lóðarmörk
- Núvarandi hús
- Byggingarreitir
- Núvarandi götur
- Ný gata
- Núvarandi stígar
- Heilsustígur /stofnstígar
- Blágrænar ofanvatnslausnir
- Bílastæði
- Gangstéttir/aðkoma að byggingum
- Lagnir í jöðu - helgunarsvæði
- Leiksvæði
- Klökk sem skal varðveita
- Kvæð um almenningssíg á lóð
- Gata hellulögð
- Fh. Fjölbýlishús
- Rh. Raðhús
- Gh. Gistihús
- x h. Hæðarföldi
- F. Stærð lóðar
- Nh. Nýtingarhlutfall

Deiliskipulag þetta sem fengið hefur meðferð í samræmi við ákvæði 41. gr. skipulagslaga nr. 123/2010 var samþykkt í þann ____/____/20____ og í ____/____/20____. Tillagan var auglýst frá ____/____/20____ með aihugsemdafresti til ____/____/20____. Auglýsing um gildistöku deiliskipulagsins var birt í B-deila Stjórnartíðinda þann ____/____/20____.

1:2000 - A3 0 50 100
1:1000 - A1 0 25 50

Endurskoðun	Dags.	Teikn.	Yfirt.

Breiðbrautarreitir - Ásbrú
Reykjaneshæjar

DEILISKIPULAG

EFNI	Deiliskipulagsuppdráttur		
MÆLIKVARÐI	1:1000		
FRUMSTÆRÐ BLADS	A1		
TEIKNAD	BGH	VERKNR	2412
YFIRFARID	HG	TEIKN NR	100
DAGSETNING ÚTGÁFU	04.05.2026	ENDURSK	.

STÚDÍÓ JÆJA

studiojaeja.is
studiojaeja@studiojaeja.is

ÚTGEFANDI	Bjarki Gunnar Halldórsson Hildur Gunnlaugsdóttir	kt. 060881-4139 kt. 110579-2179
-----------	---	------------------------------------

Breiðbrautarreitir - Ásbrú - Nýtt deiliskipulag



21. mars/september - kl. 10



21. mars/september - kl. 13



21. mars/september - kl. 17



Aðalskipulag Reykjanesháttar 2020 - 2035



1. maí - kl. 10



1. maí - kl. 13



1. maí - kl. 17


Deiliskipulag þetta sem fengið hefur meðferð í samræmi við ákvæði 41. gr. skipulagslaga nr. 123/2010 var samþykkt í _____ þann _____/_____/20____ og í _____ þann _____/_____/20____. Tillagan var auglýst frá _____/_____/20____ með afhugasemdafresti til _____/_____/20____. Auglýsing um gildistöku deiliskipulagsins var birt í B-deila Stjórnartíðinda þann _____/_____/20____.



21. júní - kl. 10



21. júní - kl. 13

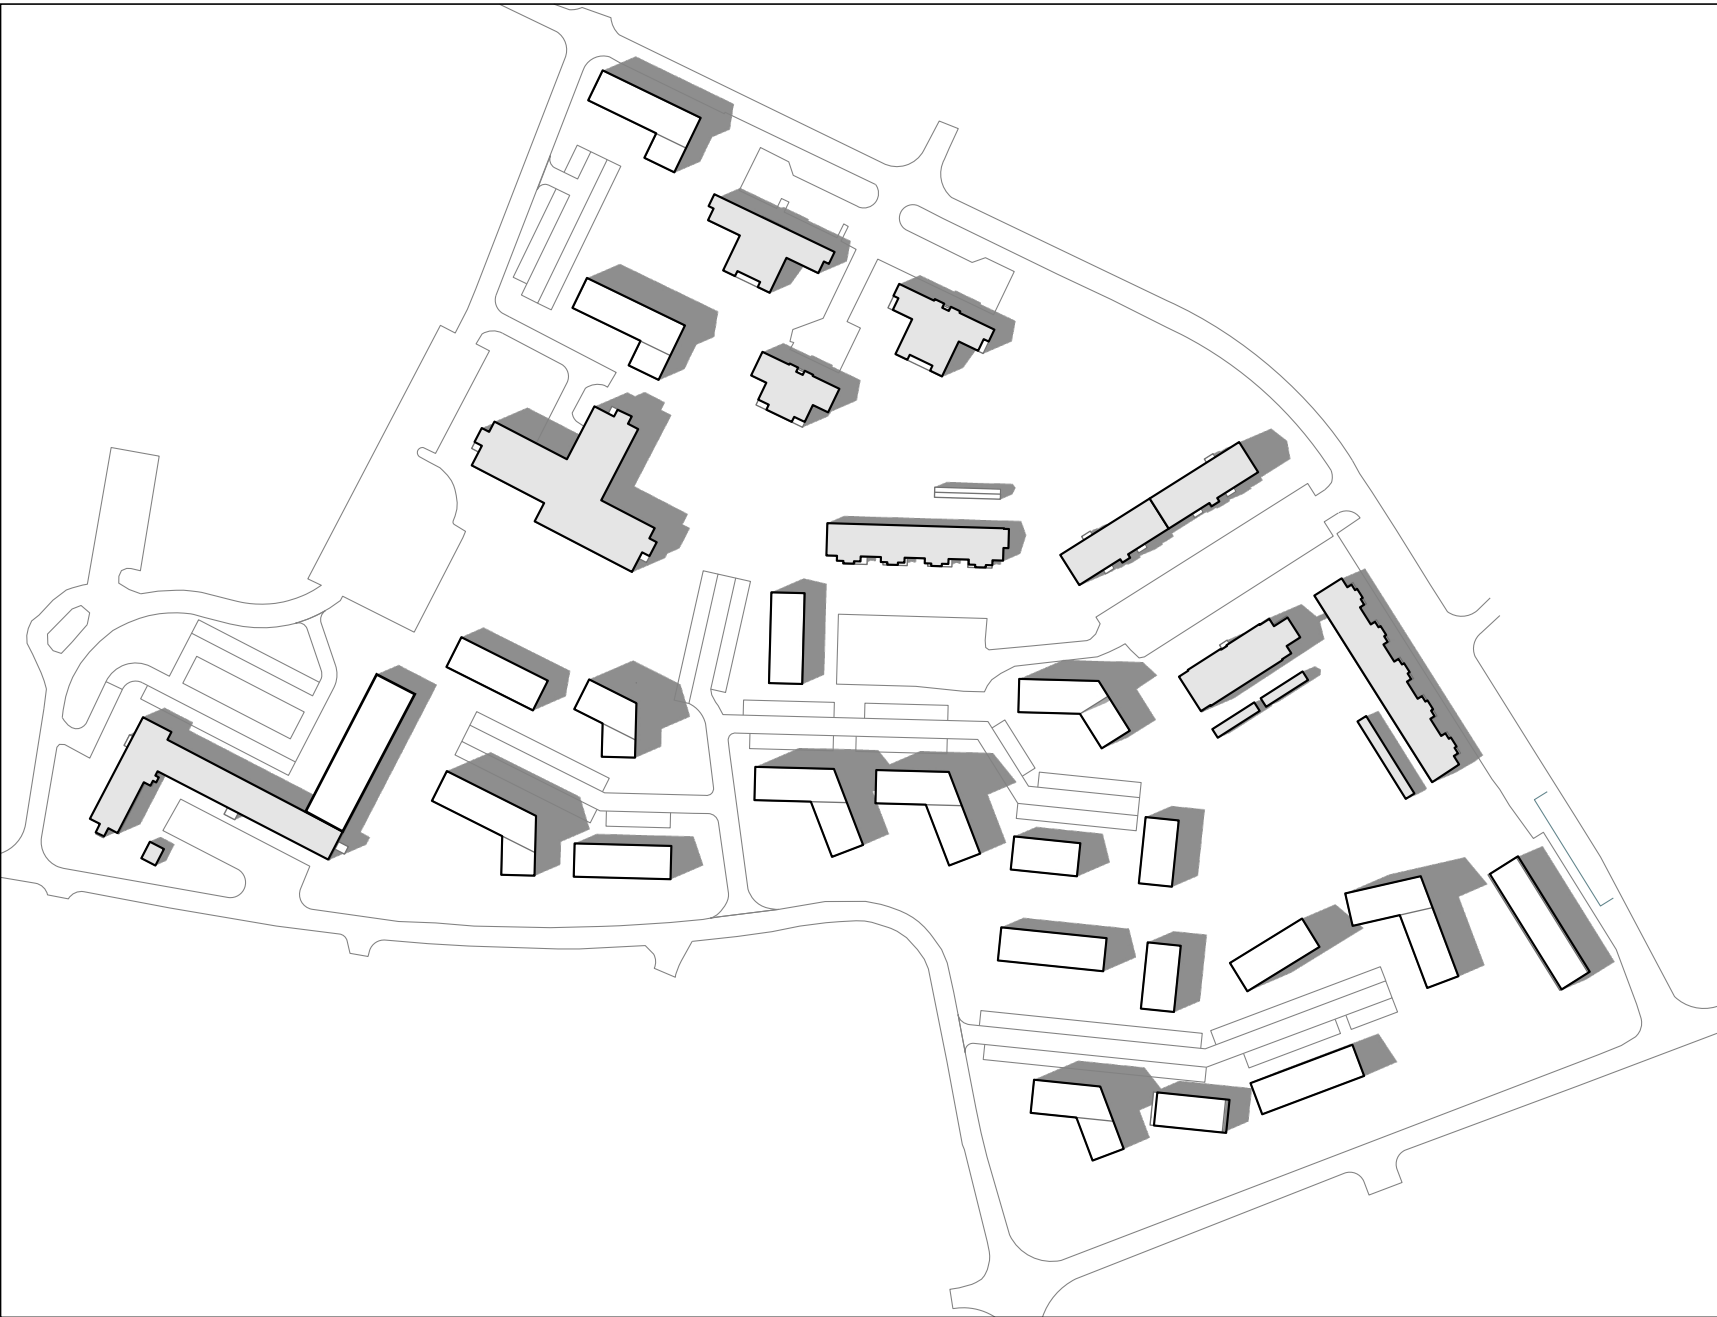

21. júní - kl. 17

Endurskoðun	Dags.	Teikn.	Yfirt.

Breiðbrautarreitir - Ásbrú
Reykjanesháttar

DEILISKIPULAG

EFNI	Skuggavarp		
MÆLIKVARDI	A1	1:2500	
FRUMSTÆÐ BLADS	BGH	VERKNR	2412
TEIKNAD	HG	TEIKN NR	101
YFIRFARID	04.05.2026	ENDURSK	.
DAGSETNING ÚTGÁFU			

STÚDÍÓ JÆJA
studiojæja.is
studiojæja@studiojæja.is

ÚTGEFANDI	Þjarkí Gunnar Halldórsson Hildur Gunnlaugsdóttir	kt. 060881-4139 kt. 110579-2179
-----------	---	------------------------------------