












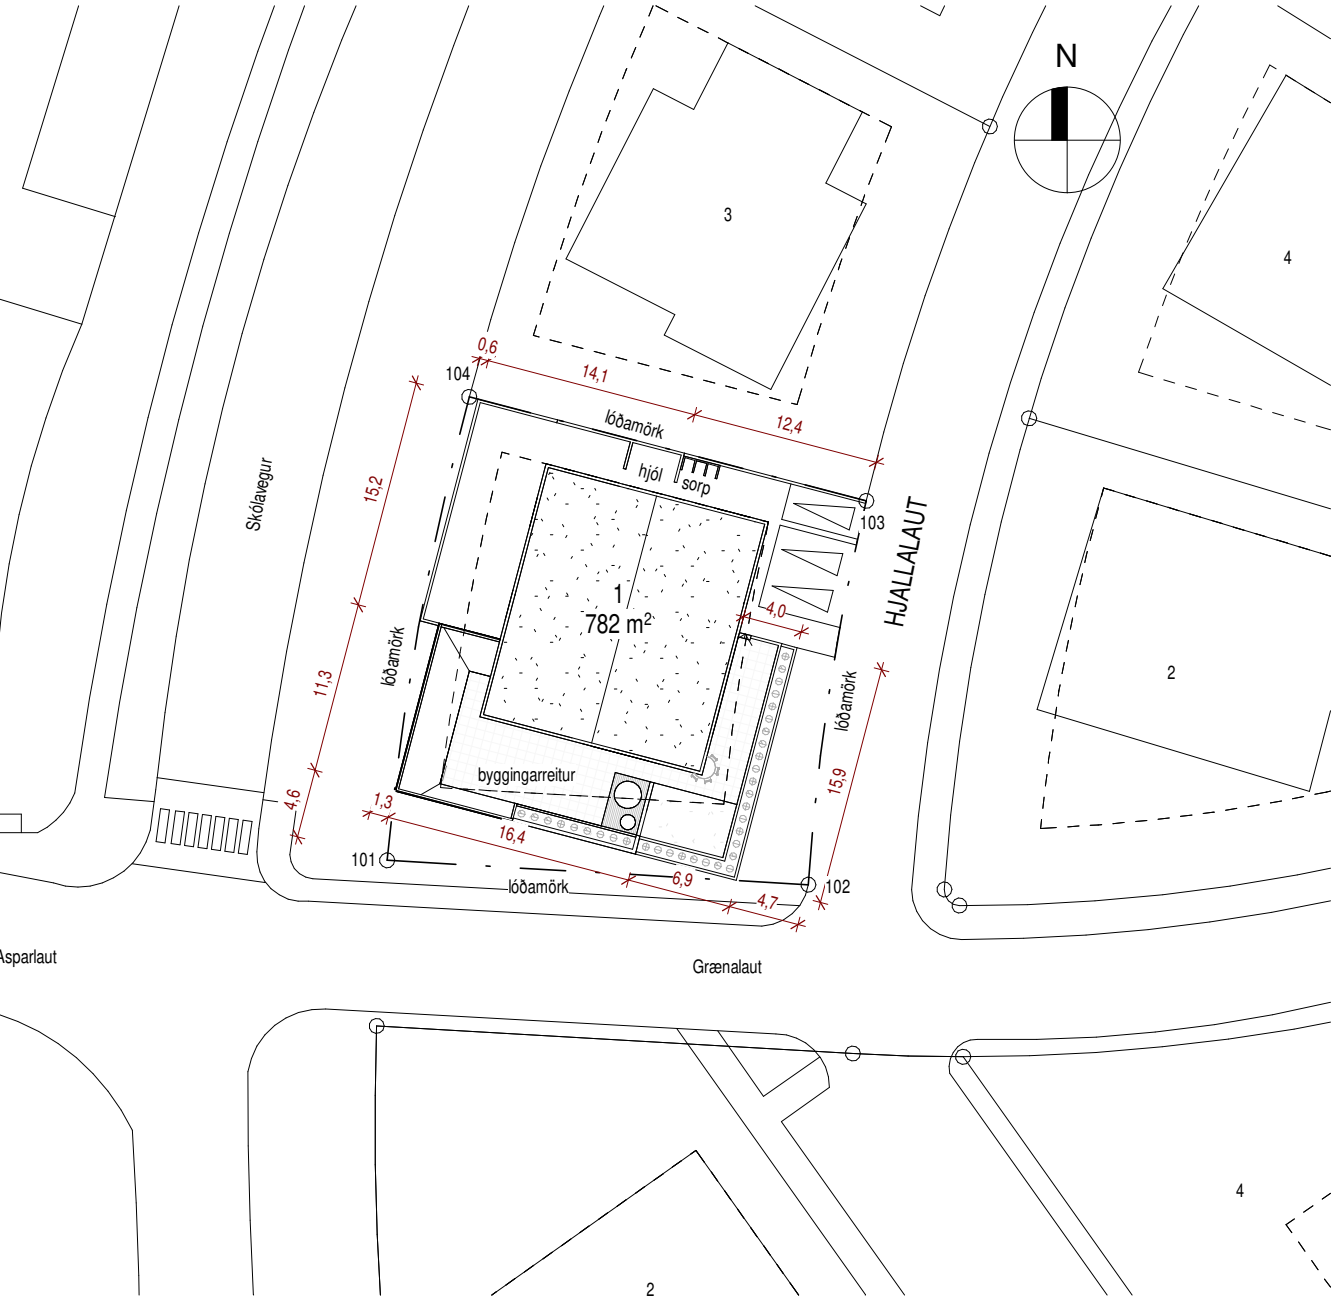

AFSTÖÐUMYND

1 : 500

HNITASKRÁ:

Nr.	Austur	Norður
101	325386.231	392825.856
102	325414.090	392824.243
103	325417.922	392849.634
104	325391.663	392856.513

BYGGINGARLÝSING:

ALMENNT:
Heimilisfang: Hjallalaut 1, 230 Reykjanesbær
Landeignarnúmer: L225513

Sótt er um byggingarleyfi fyrir viðbyggingu við einbýlishúsið og breytingum á útsvæði lóðar. Viðbyggingin hýsir upphitaða og einangraða saunu og geymslu. Jafnframt er sótt um stækkun núverandi verandar til suðurs, vesturs og austurs, gerð steyptra og létttra skjólvegga á útsvæði og við lóðarmörk, uppsetningu heits og kalds potts og útielhúss ásamt gerð gervigrasflatar sem leiksvæðis á palli. Einnig er sótt um breytingu á ásynd hússins með því að skipta út glugga í geymslu bílskúrs í útihurð og bæta við gólfisðum glugga með opnanlegu fagi við hlið hurðar í þvottahúsi.

Framkvæmdin breytir byggðu flatarmáli og rúmmáli mannvirkis samkvæmt skráningarföflu en hefur ekki áhrif á notkun núverandi íbúðarhúss. Ekki er hróflað við meginburðarvirkjum hússins. Framkvæmdin fer að hluta út fyrir skilgreindan byggingarreit og er sótt um frávik frá gildandi deiliskipulagi vegna þess. Allar framkvæmdir skulu uppfylla gildandi ákvæði byggingarreglugerðar, skipulagsáætlanana og annarra viðeigandi reglna. Hönnun og frágangur skulu taka mið af öryggi notenda, brunavörnum, rakaöryggi, heilnæmi og endingu. Burðarvirki, undirstöður, járnbinding, festingar og afstífing skulu vera samkvæmt hönnun burðarþolshönnuðar. Lagnir, fráveita, gólfhiti, rafkerfi og annar tæknibúnaður skulu hönnuð og útfærð af viðeigandi sérhönnuðum og fagaðilum. Viðkomandi sérhönnuðir bera ábyrgð á hönnun, stærðarákvörðun og virkni sinna kerfa.

Allar stærðir, hæðir og fjarlægðir koma fram á teikningum. Ath. að hæðir veggja sem eru merktir á grunnmyndum eru mældir frá yfirborði verandar.

STÆRÐIR:
Flatarmál: 265,0 m²
Rúmmál: 879,2 m³
Lóðarstærð: 782 m²
Nýtingarhlutfall: 0,34

Hámarks nýtingarhlutfall samkvæmt gildandi deiliskipulagi er 0,30. Fyrirhugað nýtingarhlutfall eftir breytingu er 0,34 og er sótt um frávik frá deiliskipulagi vegna þess.

NÚVERANDI:
Núverandi hús er staðstept úr járnbetri steinsteypu. Sökklar eru einangraðir með 75 mm plasteinangrun og botnplata með 100 mm plasteinangrun. Útveggir eru einangraðir að innan með 125 mm plasteinangrun og þak með 225 mm sniðskorinni plasteinangrun. Gluggar eru úr timbri og áli og glerjaðir með tvöföldu K-gleri. Útveggir eru flitaðir og málaðir hvítir að hluta. Í innskotum við inngang og verönd eru útveggir klæddir oliuborinni víðarklæðningu úr efni í flokki 2, í dökkum víðarlit. Þakvirki er víðsnúð þak með þakpappa, drendúk og fargi úr þakmöl, komastærð 60–80 mm.

FRÁGANGUR:
Skjólveggir:
Skjólveggir eru ýmist úr járnbetri steinsteypu eða léttir timburuppbyggingu samkvæmt teikningum. Léttir timbur skjólveggir eru byggðir ofan á steiptum veggjum samkvæmt uppdráttum. Steiptir skjólveggir eru einnig staðsettir við lóðarmörk. Staðsetning, lengd og hæð veggja koma fram á teikningum. Steiptir veggir skulu pussaðir og málaðir í sama lit og hús. Léttir timburveggir skulu afstífaðir og klæddir láréttri hitameðhöndlaðri furuklæðningu. Steiptir veggir í kringum saunu, geymslu og útielhús skulu vera steiptir í hæð 2,5m. Þeir eru 200 mm þykkir og skulu vera með 50 mm úrtaki þar sem timburklæðning kemur. Steiptir skjólveggir eru ýmist 200 eða 180 mm þykkir. Undirstöður, járnbinding, festingar og afstífingur skulu vera samkvæmt hönnun burðarþolshönnuðar.

Sauna og geymsla:
Sauna og geymsla eru upphituð og einangruð rými með gólfhita. Léttir útveggir eru úr 145 mm timburgrind, einangraðir með 145 mm steinull og afstífaðir með 9 mm krossviði. Útan við krossvið kemur UV-pólinn svartur öndunardúkur, ætlaður fyrir opna klæðningu, lóðréttar loftunarlektur og lárétt hitameðhöndluð furuklæðning. Tryggja skal samfellda loftun og afrennsli bak við klæðningu. Timburklæðning er meðhöndluð með veburflitaðri oliu sem forgræfni. Víðarklæðningin gránar náttúrulega með tíma. Léttir útveggir í geymslu skulu vera með rakavarnarplasti á heitu hlið einangrunar, 34 mm lagnagrind og klæddir með víðarklæðningu. Nýir steiptir skjólveggir sem liggja að saunu og geymslu eru einangraðir rýmismegin með 100 mm steinull og klæddir víðarklæðningu. Botnplata undir saunu og geymslu er staðstept og einangruð með 100 mm rakapólinni plasteinangrun. Steiptir sökklar undir geymslu og saunu eru einangraðir með 75 mm plasteinangrun. Léttir veggir eru einangraðir með 145 mm steinull, þak með 200 mm steinull og nýir steiptir veggir að rýmum með 100 mm steinull. U-gildi og heildarleiðnitalp skulu uppfylla kröfur byggingarreglugerðar. Sauna skal vera skjalfest kerfislösn frá sérhæfðum saunaframleiðanda með reynslu af íslenskum aðstæðum. Efnisval, uppbygging, saunaöfn, bekkir, hitavarnir, loftræsting og öryggisfjarlægðir skulu vera samkvæmt skriflegum leiðbeiningum framleiðanda og samræmd samþykktum hönnunargögnum. Ekki skal blanda saman mismunandi uppbyggingarkerfum. Loka frágangur útvegga og þaks í kringum og yfir saunu skal ráðast af leiðbeiningum framleiðanda saununnar. Gólf í saunu skal flisalagt yfir víðurkennt votrýmiskerfi og hafa víðeigandi hákvúðnám. Gólf skal halla að niðurfalli þannig að vatn safnist ekki fyrir. Gólf- og vegg tengingar skulu vera vatnsþéttar og frágengnar samkvæmt kerfislösn framleiðanda þéttikerfis. Sauna skal vera með innblæstri og útsogi samkvæmt leiðbeiningum saunaframleiðanda og framleiðanda saunaöfns.

Gluggar, hurðir og gler:
Nýir gluggar og útihurðir eru úr timbri og áli. Gluggar og hurðir í saunu og nýrri geymslu eru svartir. Ný hurð og gluggi á húsi eru samlita núverandi gluggum og hurðum (dökkgrái). Hurðir í geymslu eru timburhurðir og eru klæddar í sömu klæðningu og veggir. Hurð saunu er rennihurð. Hún skal vera auðveld í notkun innan frá og án læsingar eða búnaðar sem getur hindrað útgöngu. Gólfstífl gler í geymslu og þvottahúsi skal vera hert og lagskipt öryggisgler. Gler í saunu er hert öryggisgler ætlað fyrir það hita- og rakaálag sem vænta má. Glergerð, glerþykktir og festingar skulu vera samkvæmt hönnun og leiðbeiningum framleiðanda. Gólf skal halla að niðurfalli þannig að vatn safnist ekki fyrir. Gólf- og vegg tengingar skulu vera vatnsþéttar og frágengnar samkvæmt kerfislösn framleiðanda þéttikerfis. Allt gler skal valið og útfært með hliðsjón af leiðbeiningum RB-blaðs 31.121.1 „Val glergerða – íbúðarhús“ og uppfylla víðeigandi kröfur byggingarreglugerðar um öryggisgler.

Þak yfir saunu og geymslu:
Þak er létt, loftræst timburþak með fullfrágengnum halla að lágmarki 1:40 að innfeldri þakrennu. Þak er byggt upp með 45 x 195 mm þaksperrum og einangrað með 200 mm steinull milli sperra. Ofan einangrunar kemur samfelld vindvörn, loftræst loftbil að lágmarki 25 mm, 18 mm burðarkrossviður og tvöfaldur bræddur þakpappi. Loftinntaks- og úttaksop skulu varin gegn skordýrum og slagregni. Þakfrágangur, uppbot, samskeyti og gegnumtök skulu vera vatnsþétt. Þakrennur og niðurföll skulu leiða regnvatn frá mannvirkinu. Að innanverðu í geymslu kemur samfelld loft- og rakavörn á heitri hlið einangrunar, 34 mm lagnalektur og víðarklæðning. Uppbygging lofts yfir saunu skal vera samkvæmt skjalfestu uppbyggingarkerfi saunaframleiðanda og samræmd rakateknilegri hönnun þaksins.


Brunavarnir:
Geymsla tengist núverandi húsi samkvæmt teikningum. Vegg- og þaktengingar skulu þannig hannaðar og frágengnar að brunaeiginleikar núverandi húss skerðist ekki. Breytingamar hafa ekki áhrif á flóttaleiðir hússins. Loftbil skulu brunastöðvuð þar sem við á. Timburklæðningar skulu uppfylla víðeigandi kröfur byggingarreglugerðar um brunaeiginleika. Við uppsetningu saunaöfns, grills og annarra hitagjafa skal fylgja skriflegum leiðbeiningum framleiðanda um öryggisfjarlægðir, undirlag, loftræstingu og varnir gagnvart brennanlegum elnum.

Verönd:
Verönd er létt timburvirki á undirstöðum. Yfirborð er úr frostþolnum útfilsum á samhæfðri kerfislösn sem ætluð er fyrir útinotkun á léttir timburuppbyggingu við íslenskar aðstæður. Burðarvirki skal uppfylla kröfur kerfisframleiðanda um leyflegar formbreytingar. Undirlag, þéttilög, drenlag, hreyffúgur, lim, fúgur og flisar skulu vera frostþolin og sannanlega samhæfð. Yfirborð skal hafa víðeigandi hákvúðnám og halla frá húsi að niðurföllum eða öruggrí fráveitu þannig að vatn safnist ekki fyrir. Aðgengi barna að rýmum undir palli skal hindrað án þess að loftun, skoðun og afrennsli burðarvirkis skerðist.

Útielhús:
Útielhús með innbyggðu grilli er staðsett samkvæmt teikningum. Innan skilgreinds öryggissvæðis grills skulu veggir, undirlag, borðplötur og klæðningar vera úr veburpólinni og óbrennanlegri uppbyggingu, að lágmarki A2-s1,d0, svo sem sementbundnum útiplötum eða kalsíumslíkatplötum, klæddum keramikflisum eða náttúrusteini. Heildaruppbygging, loftun og öryggisfjarlægðir skulu fylgja skriflegum leiðbeiningum grillframleiðanda. Brennaleg klæðning, timburvirki, gervigras og önnur brennanleg efni skulu ekki vera innan tilgreindra öryggisfjarlægða. Gasflaska, ef um gasstíl er að ræða, skal vera aðgengileg, varin gegn höggi og staðsett í loftræstu rými samkvæmt leiðbeiningum framleiðanda og víðeigandi reglum.

Sorp:
Sorp aðstaða helst óbreytt.

ÖRYGGI:
Heitur og kaldur pottur skulu vera með læsanlegu og burðarhæfu öryggisloki þegar þeir eru ekki í notkun. Barnur beggja potta skal vera að lágmarki 400 mm yfir aðliggjandi göngusvæði, nema sýnt sé fram á aðra jafngilda vörn gegn falli og drukknun. Lok, festingar og læsingar skulu vera þannig frágengin að börn geti ekki opnað þau án aðstoðar. Gönguleiðir umhverfis potta skulu vera vel lýstar og með hákvúðru yfirborði. Hæðarmunur, tröppur og brúnir skulu vera greinilega afmörkuð. Undirstöður potta og aðliggjandi burðarvirki skulu hönnuð fyrir fulla potta, vatnsþyngd, notendur og annað víðeigandi álag. Saunaöfn skal vera búinn víðeigandi hlíf eða handröð gegn snertingu. Öryggisfjarlægðir að klæðningum, bekkjum, gleri og öðrum búnaði skulu vera samkvæmt leiðbeiningum framleiðanda. Rafagnir, lýsing, saunaöfn, gólfhiti, búnaður við potta og annar tæknibúnaður skulu hönnuð, uppsett og tengd af víðeigandi sérhönnuðum og lögðillum fagaðilum. Búnaður skal vera valinn og varinn gegn raka, hita og vebnun samkvæmt staðsetningu og notkun. Lýsing á lóð og við mannvirki skal tryggja örugga notkun við myrkur án þess að valda óþarfa ljósmengun eða ónæði. Frárennsli af palli, frá saunu, við potta og af gervigrasfleti skal vera tryggt þannig að ekki verði vatnssöfnun, hákumyndun eða rakatjón. Niðurföll skulu vera aðgengileg og hafa fullnægjandi alköst. Yfirborðsvatn skal leitt frá mannvirkjum þannig að það valdi hvorki tjóni né óþægindum á lóð eða nágrannalóðum.

 

SKÝRINGARTEXTI:

BO	-	Björgunarop
GN	-	Gólfniðurfall
HST	-	Handsökkvitæki
LR	-	Lokað rými / Loftræsing
PV	-	Þvottavél
PU	-	Þurrkari
LR	-	Lokar rými / loftræst
GN	-	Gólfniðurfall
PN	-	Þakniðurfall
RElxx/Elxx	-	Brunaskli
EI2 30-CSm xx dB	-	Hurð brunatákn Hurð hliðkrata
EW xx	-	Takmörkun á hitageisla
880 / 2200	-	Gatmál hurða (BxH)
0101	-	Rýmsnúmer
GK-00.00	-	Gólfkóti á grunnmynd
GK-00.00	-	Gólfkóti á sniði / ásynd
R	-	Reyskynjari
— — — —	-	Breyting
— — — —	-	REI / EI 60
— — — —	-	REI / EI 90
— — — —	-	Byggingarreitur
— — — —	-	Lóðarmörk


ATH-Allt gler sem nær niður að gólf skal vera öryggisgler og uppbygging (Hert og/eða samlmt) aðlöguð aðstæðum.

1	1. ÚTGÁFA	05.08.2026	ASF	JSE
Útg.	Skýring / Breyting.	Dags.	Teiknað	Yfirfand

MKV.: 1:100	07.04.2026	Hjallalaut 1, 230 Reykjanesbær		301 — 1
		HÖNNUN: JSE		
		Jón Stefán Einarsson kt. 270976-3609 faí jees@jees.is - sími: 616 9466 - www.jees.is		
		A2	ADALUPPDRATTUR	BYGGINGARLÝSING OG AFSTÖÐUMYND

JeESarkitektar

Öll mál eru í mm. Mælið ekki af teikningum. Öll mál athugist á staðnum. Ósamræmi í teikningum og vafaatriði skal tilkynna arkitektum strax.

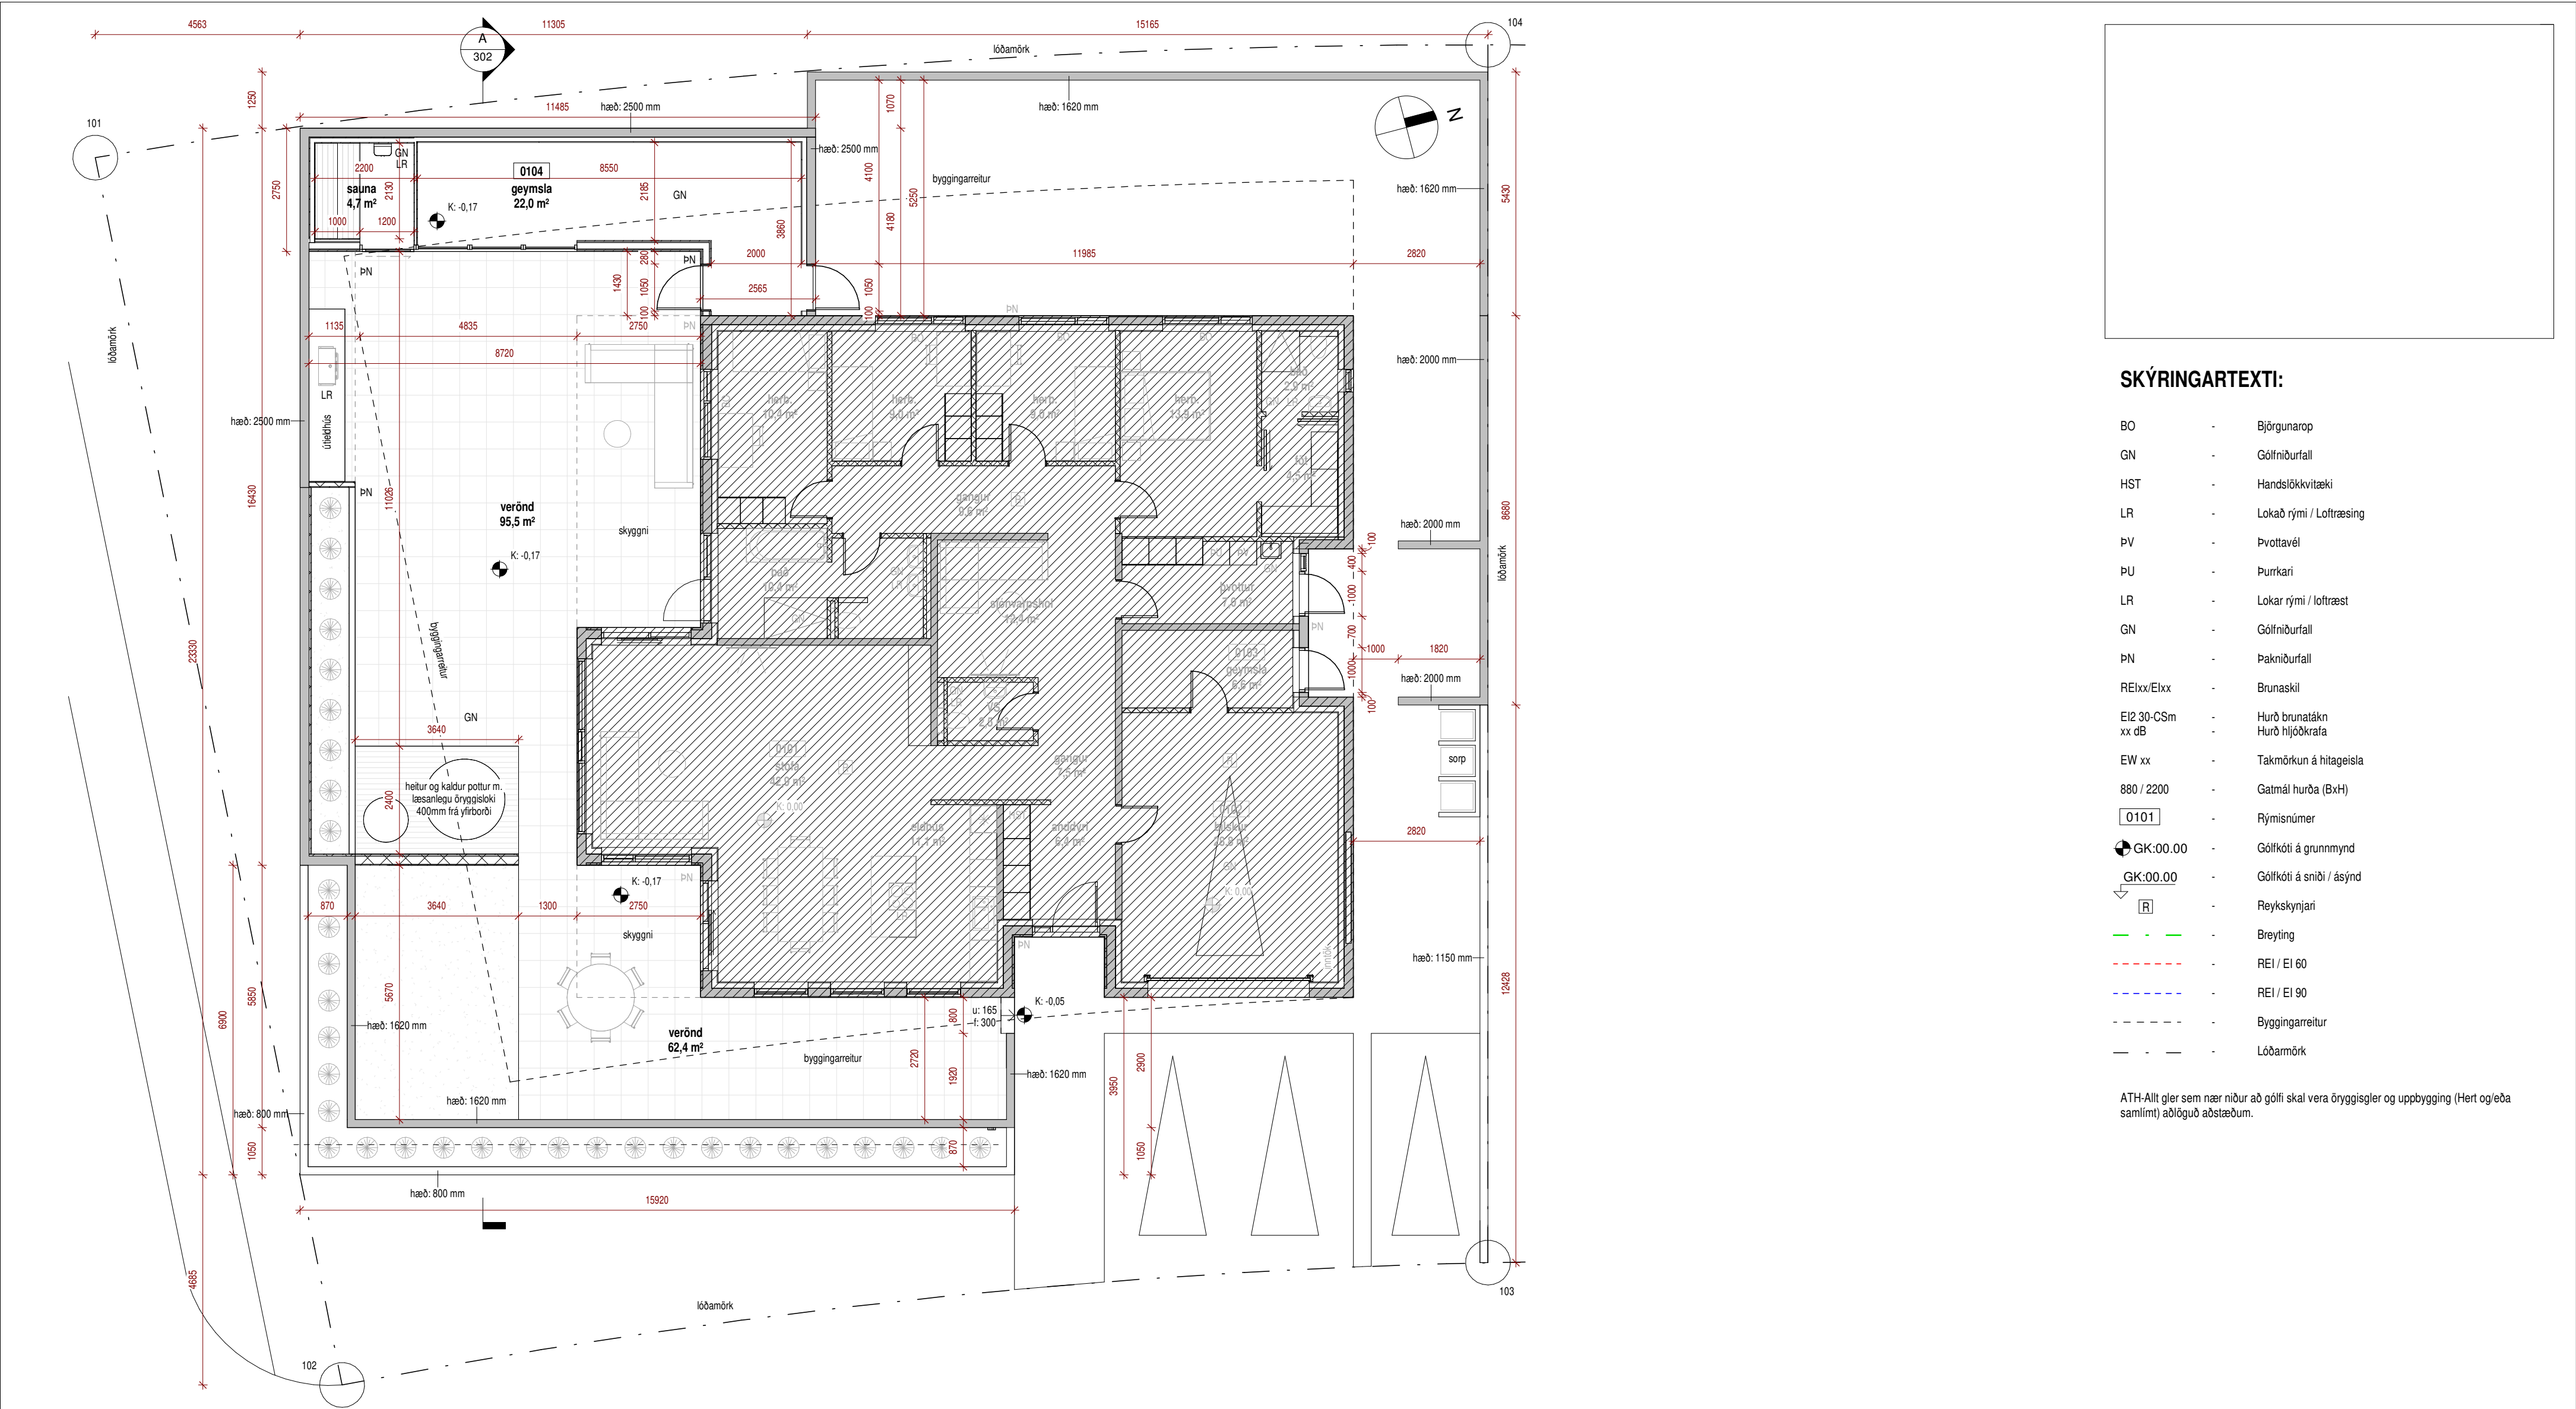


SKÝRINGARTEXTI:

- BO - Björgunarop
- GN - Gólfniðurfall
- HST - Handsökkvitæki
- LR - Lokað rými / Loftþræsing
- PV - Þvottavél
- PU - Þurrkari
- LR - Lokar rými / loftþræst
- GN - Gólfniðurfall
- PN - Þakniðurfall
- RElx/EIxx - Brunaskil
- EI2 30-CSm xx dB - Hurð brunatákn
Hurð hljóðkrata
- EW xx - Takmörkun á hitageisla
- 880 / 2200 - Gatmál hurða (BxH)
- 0101 - Rýmsnúmer
- GK:00.00 - Gólfkóti á grunnmynd
- GK:00.00 - Gólfkóti á sniði / ásynd
- R - Reykskynjari
- Breyting
- REI / EI 60
- REI / EI 90
- Byggingarreitur
- Lóðarmörk

ATH: Allt gler sem nær niður að gólfi skal vera öryggisgler og uppbygging (Hert og/eda samlímt) aðlöguð aðstæðum.


GRUNNMYND - 1. HÆÐ
1 : 100

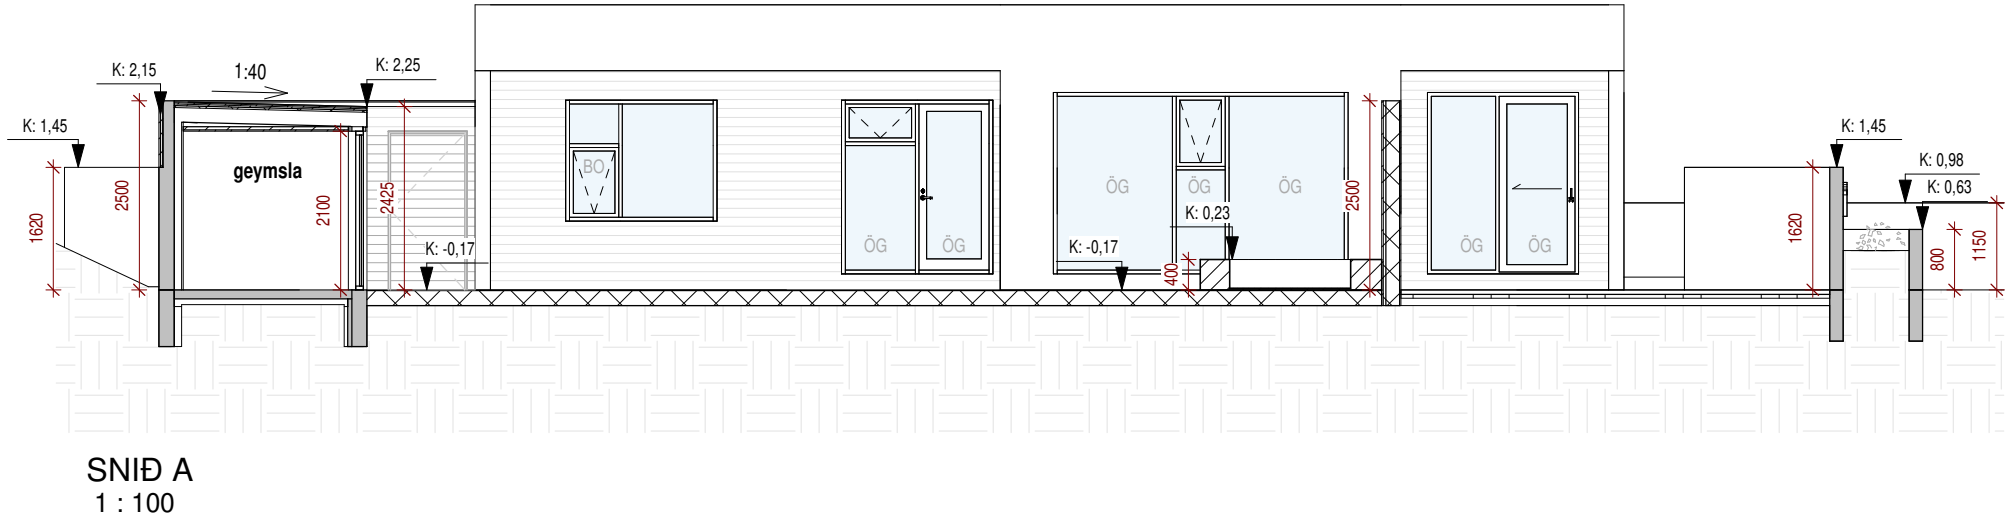


1	1. ÚTGÁFA	05.08.2026	ASF	JSE
Útg.	Skýring / Breyting	Dags.	Teiknað	Yfirfarið

MKV.: 1:100 07.04.2026	Hjallalaut 1, 230 Reykjanesbær		302 – 1
	HÖNNUN: JSE		
	Jón Stefán Einarsson kt. 270976-3609 faí jees@jees.is - sími: 616 9466 - www.jees.is		
	A2	ADALUPPDRÁTTUR	GRUNNMYND OG SNÍÐ


Öll mál eru í mm. Mælið ekki af teikningum. Öll mál athugist á staðnum. Ósamræmi í teikningum og vafaatriði skal tilkynna arkitektum strax.

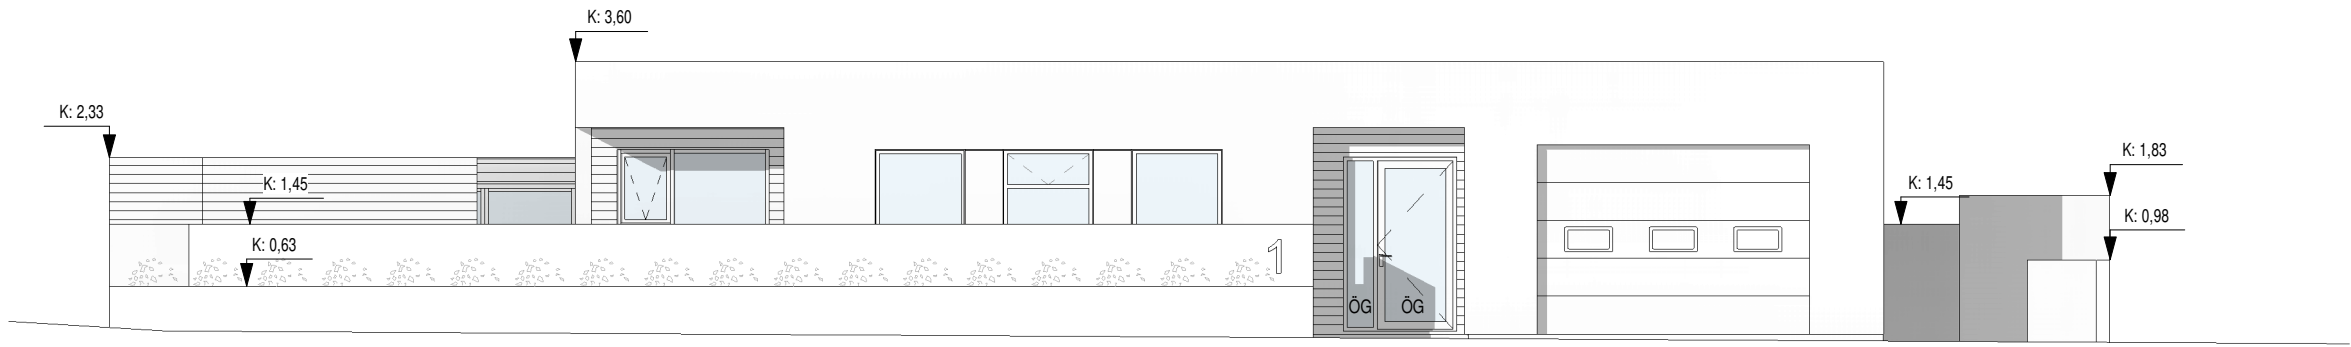


ÁSÝND AUSTURS
1 : 100

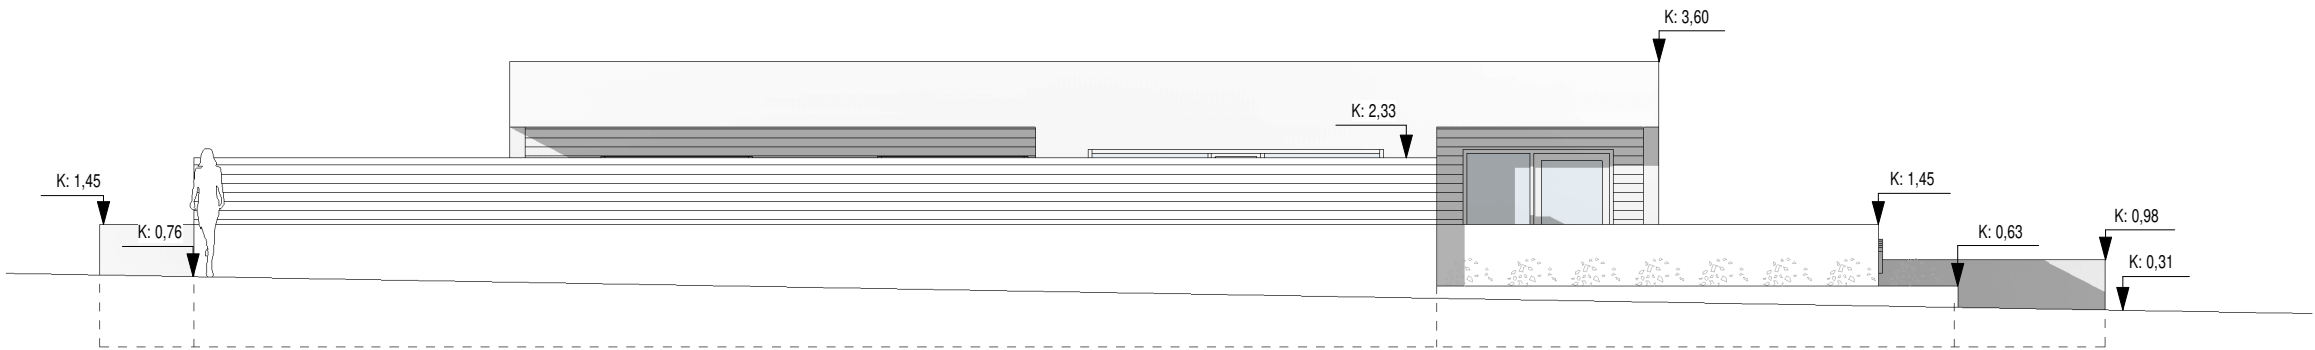


ÁSÝND SUÐURS
1 : 100

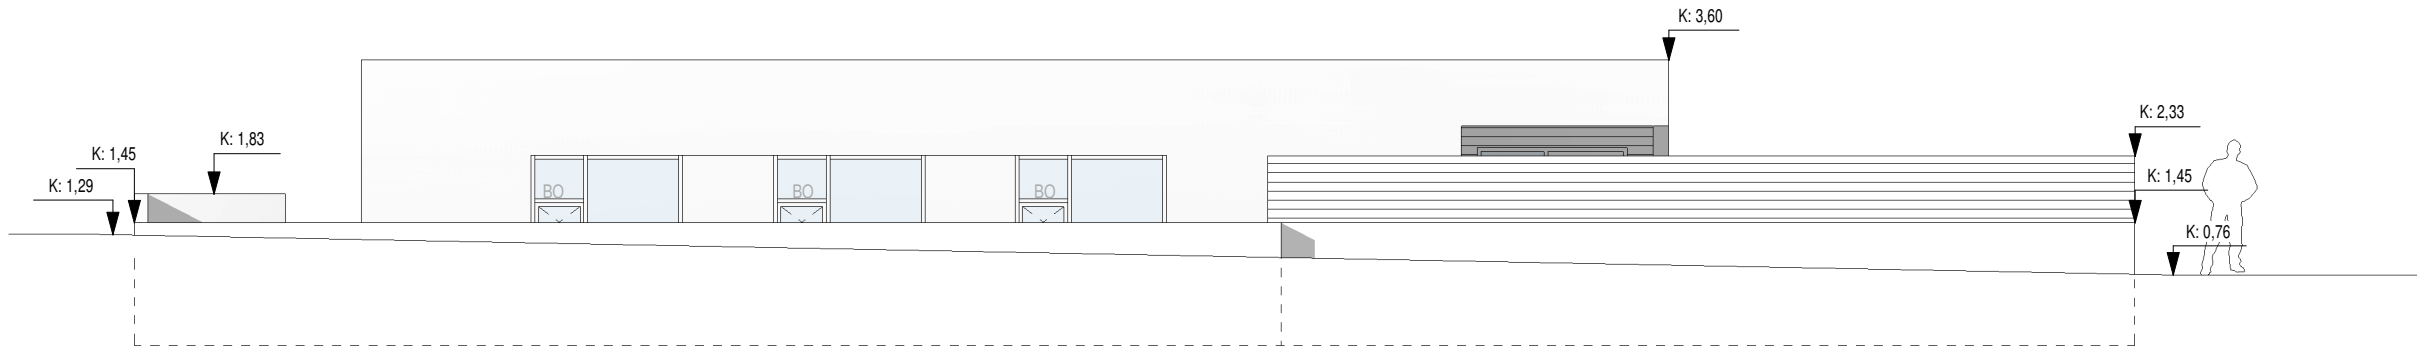



ÁSÝND VESTURS
1 : 100

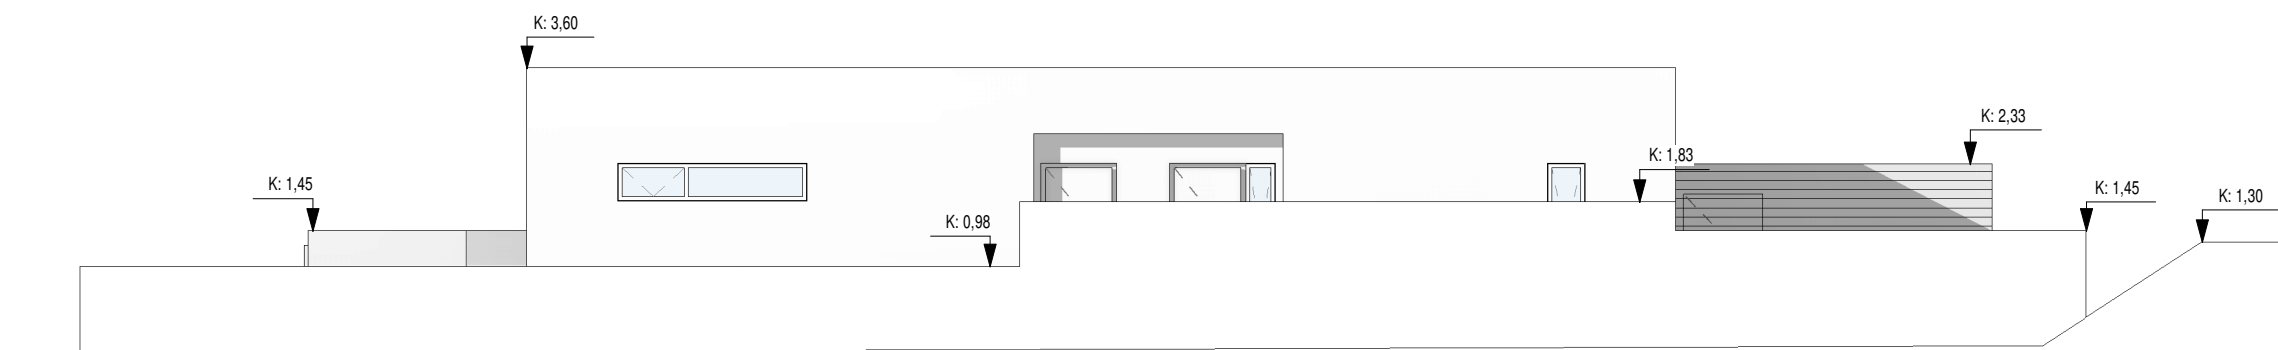


ÁSÝND NORÐURS
1 : 100

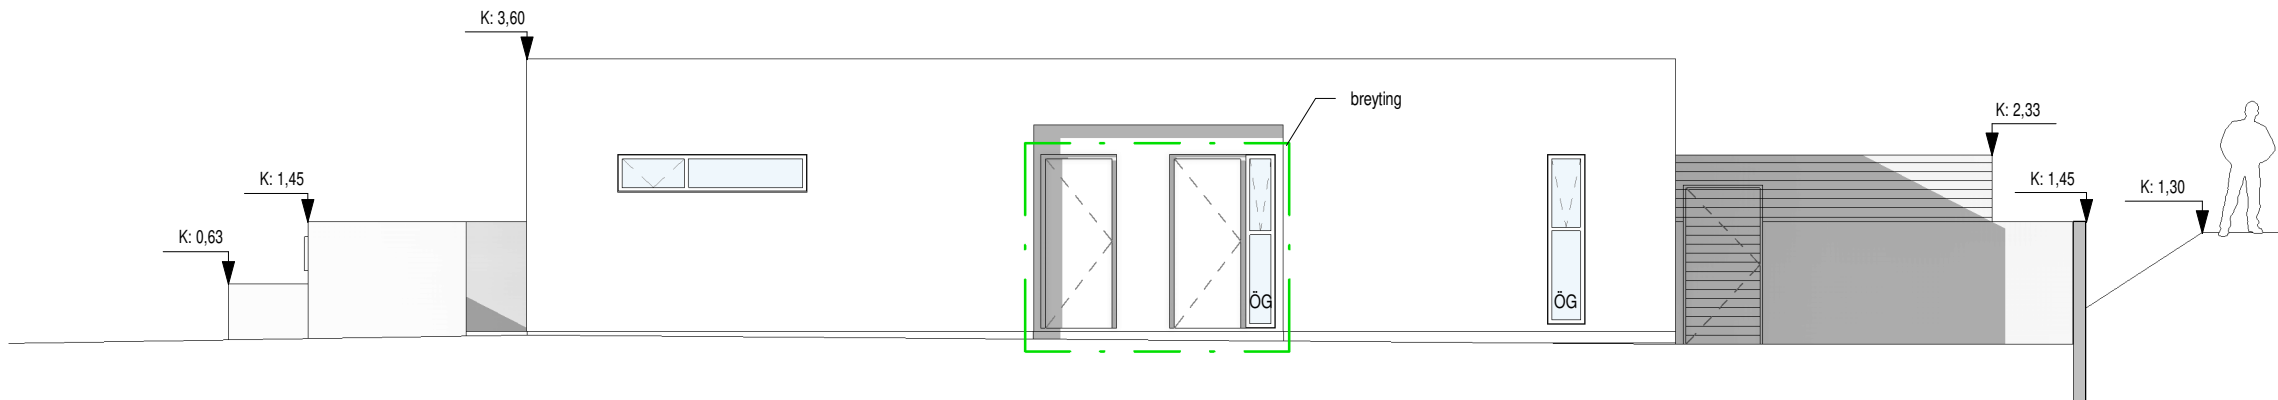

ÁSÝND NORÐURS - HÚS
1 : 100

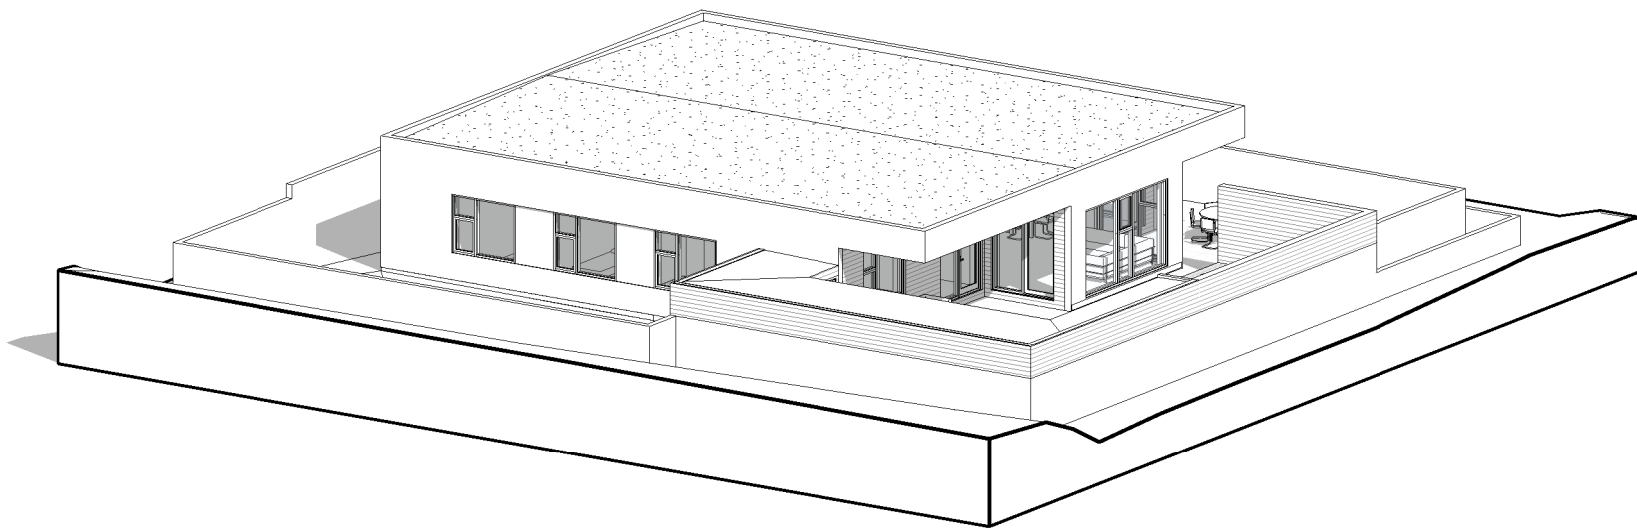 

3D - SÉÐ FRÁ SUÐVESTRI

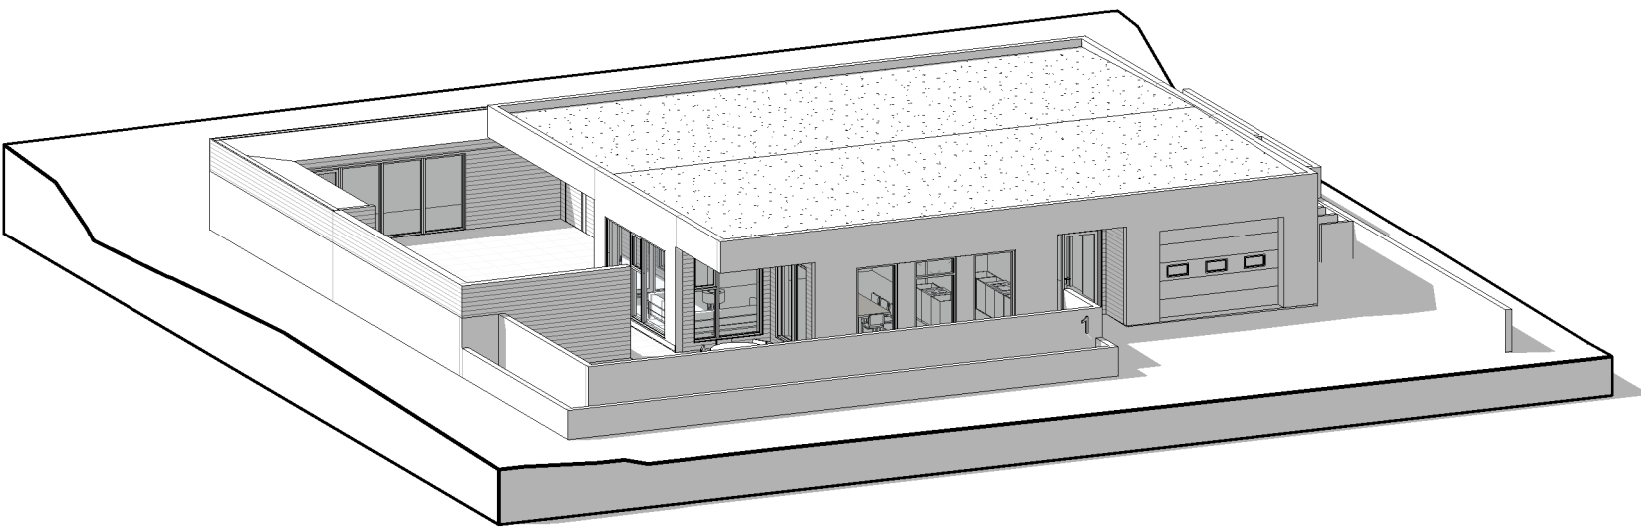

3D - SÉÐ FRÁ SUÐAUSTRI

1	1. ÚTGÁFA	05.08.2026	ASF	JSE
Útg.	Skýring / Breyting	Dags.	Teiknað	Yfirfarið

MKV.: 1:100 07.04.2026	Hjallalaut 1, 230 Reykjanesbær		303 – 1
	HÖNNUN: JSE		
	Jón Stefán Einarsson kt. 270976-3609 faí jees@jees.is - sími: 616 9466 - www.jees.is		
	A2	ADALUPPDRÁTTUR	ÁSÝNDIR

Öll mál eru í mm. Mælið ekki af teikningum. Öll mál athugist á staðnum. Ósamræmi í teikningum og vafaatriði skal tilkynna arkitektum strax.

Skráningartafla:		Hjallalaut 1					Skrásetjari:		Arnór Smári Friðriksson								
Landeignanúmer:		L225513					Kennitala:		110696-3459								
Matshlutanúmer:		01				Útgáfa: 5.03	Dags.:		05/08/2026								
Uppskipting og lýsing						Stærðir											
D0	D1	D2	D3	D4	D5	D5M	D6	D7	D8	D9	D10a	D10b	D11	D12	D13	D14	D15
Lokun	Rými hæð-röð	Notkun texti	Höfuð-flokkun	Eignar-hald	Botnflötur m²	Milliflötur m²	Stigar m²	Op m²	Brúttóflötur m²	Brúttóflötur sh < 1,8	Salarhæð min	Salarhæð max	Brúttó rúmmál m³	Nettóflötur m²	Birt flatarmál m²	Reiknitala skiptarúmmáls	Skipta-rúmmál m³
		Matshluti Botn			265.0	0.0	0.0	0.0	265.0	0.0			879.2	221.5	265.0		737.742
													0.0				
	01	1. hæð			265.0	0.0	0.0	0.0	265.0	0.0			879.2	221.5	265.0		
A	0101	Íbúð	N	0101	187.4				187.4		3.41	3.49	646.5	159.2	187.4	3.45	549.240
A	0102	Bílskúr	B	0101	34.1				34.1		3.41	3.49	117.6	28.8	34.1	3.45	99.360
A	0103	Geymsla	N	0101	8.2				8.2		3.41	3.49	28.3	6.8	8.2	3.45	23.460
A	0104	Geymsla og sauna	N	0101	35.3				35.3		2.42	2.50	86.8	26.7	35.3	2.46	65.682
Athugasemdir																	
					Skiptarúmmál												
	Eignar-hald	Notkun texti	Birt flatarmál m²	Séreign m³ án sameignar	Séreign og sameign m³												
	0101	Íbúð	265.0	737.742	737.742												
		Alls	265.0	737.742	737.742												

Yfirlit	D5 Botnflötur m²	D5M milliflötur m²	D7 op m²	D8 Brúttóflötur m² með V og F	D9 Brúttóflötur undir 1,8 m með V og F	D11 Brúttórúmmál m³	D12 Nettóflötur m²	D13 birt flatarmál m²
A rými	265.0			265.0		879.2	221.5	265.0
Svalir A lokun								
B rými								
C rými								
Fylgirými (F)								
Afgangsrými (V)								
Botnplata								
Samtals:	265.0	0.0	0.0	265.0	0.0	879.2	221.5	265.0
Flatarmál nýtingarhlutfalls er A rými + B rými, undanskilið er brúttóflatarmál rýma með salarhæð lægri en 1,8 m, samkvæmt skipulagsreglugerð 2013 (breyting var gerð 2016). Notkun rýma hefur ekki áhrif á útreikning nýtingarhlutfalls.								
			m²	Lóð m²	Hlutfall			
Flatarmál til útreiknings nýtingarhlutfalls			265.0	782.0	0.34			

1	1. ÚTGÁFA	05.08.2026	ASF	JSE
Útg.	Skýning / Breyting.	Dags.	Teiknað	Yfirfarið

MKV.: 1:100	07.04.2026	Hjallalaut 1, 230 Reykjanesbær		304 – 1
		HÖNNUN: JSE		
		Jón Stefán Einarsson kt. 270976-3609 faí jees@jees.is - sími: 616 9466 - www.jees.is		
		A2	ADALUPPDRATTUR	SKRÁNINGARTAFLA

