




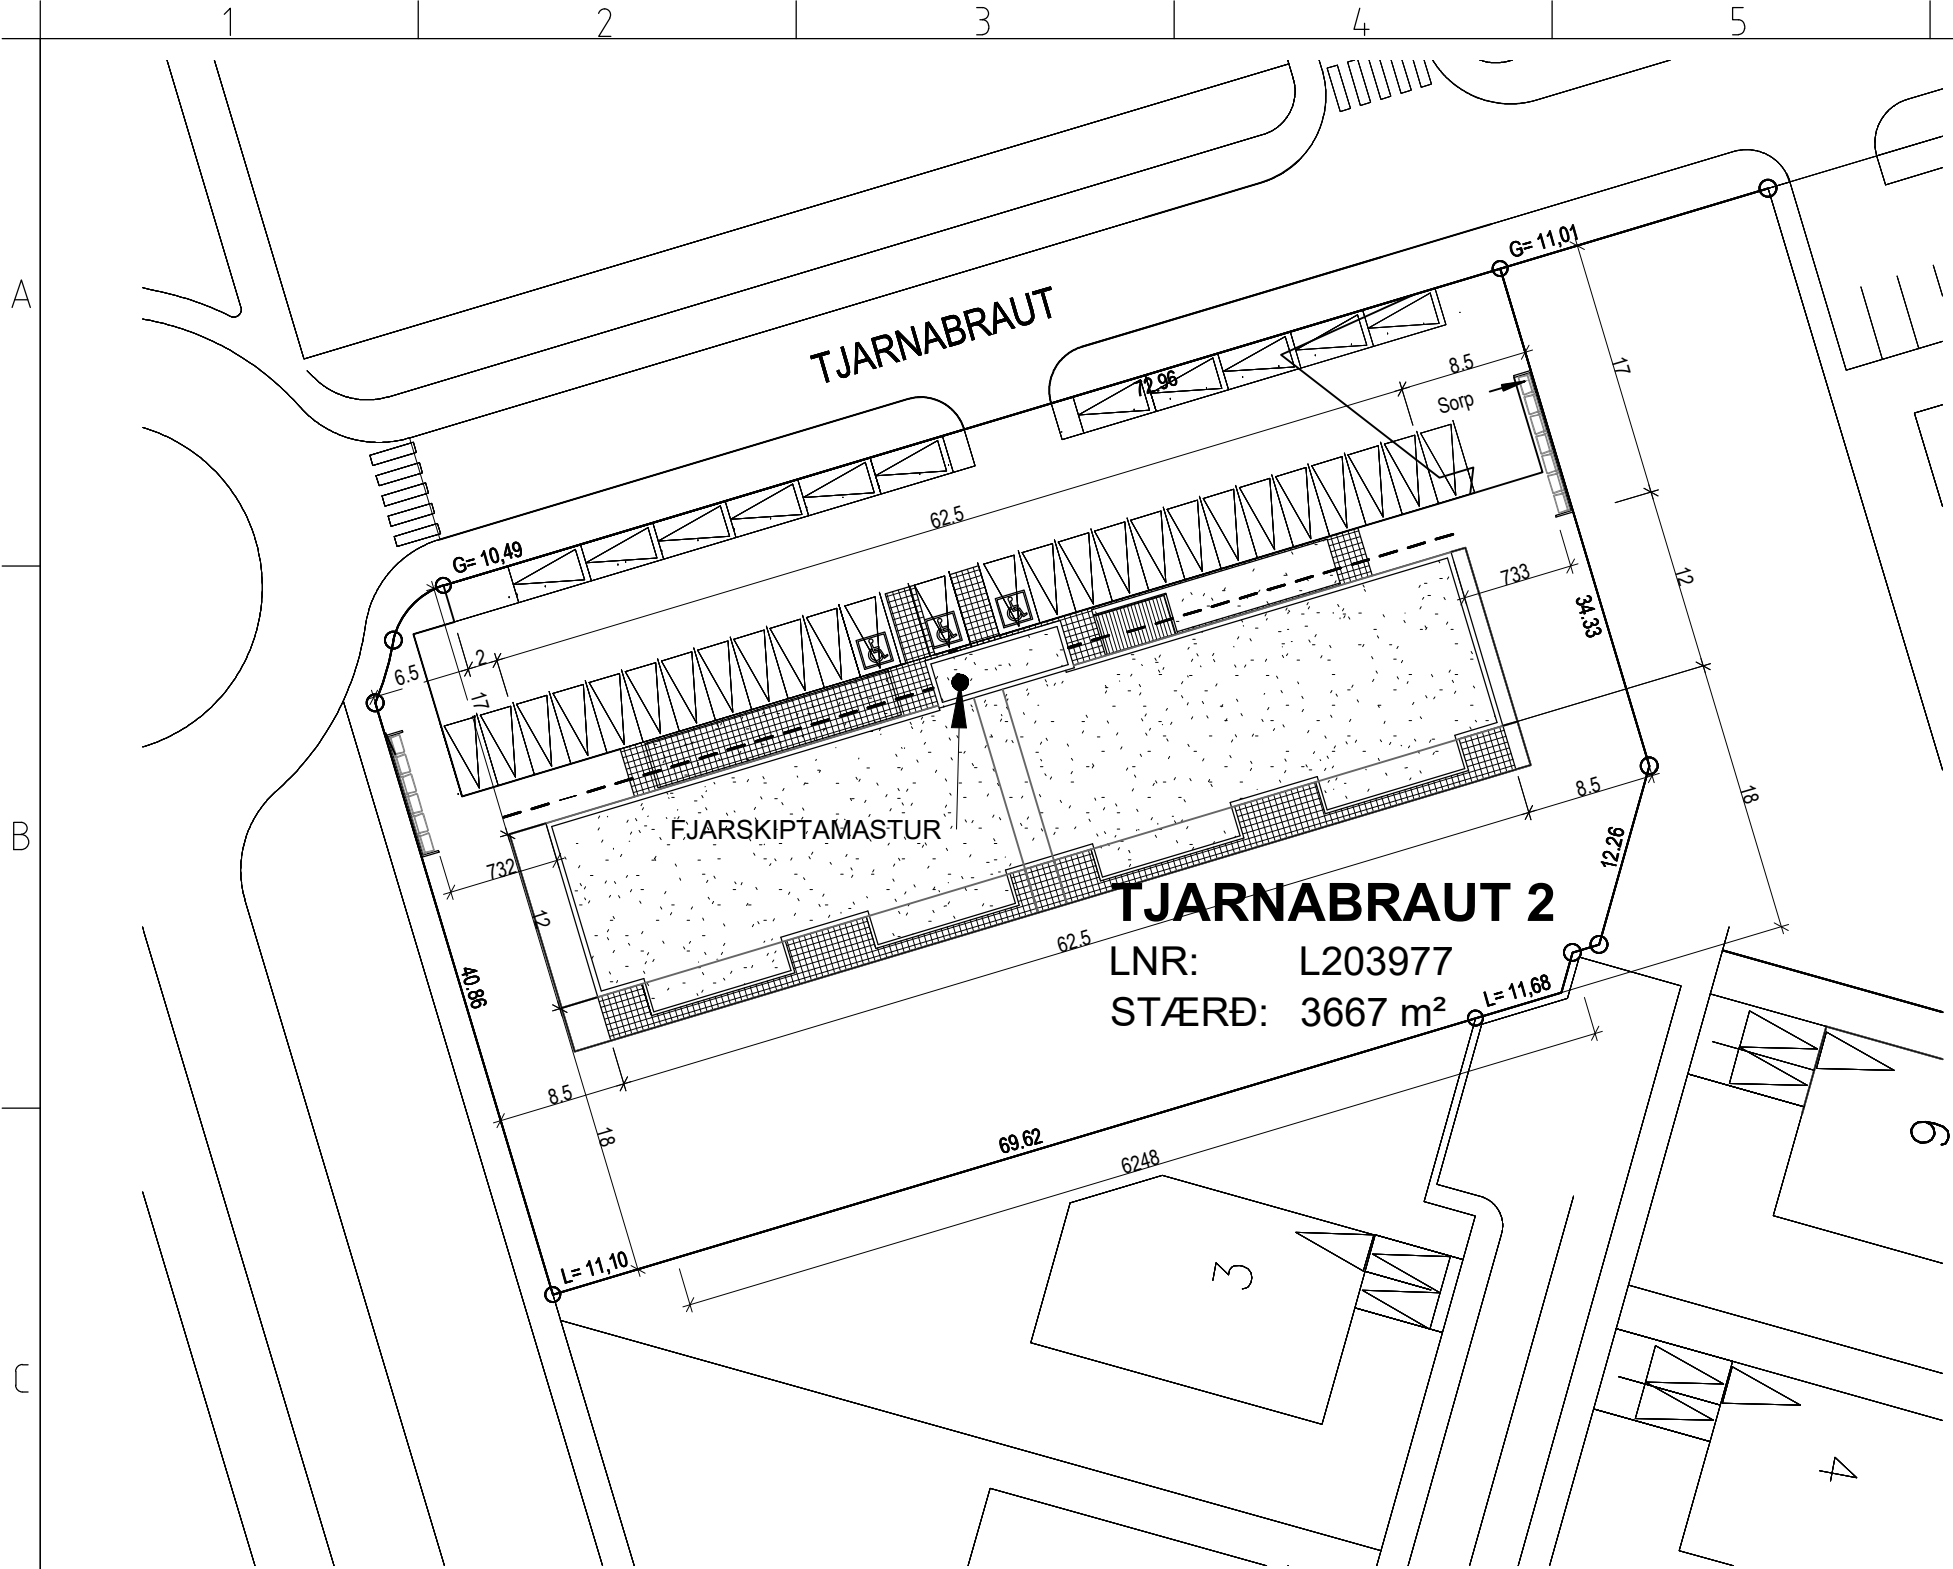


AFSTÖÐUMYND - 1:500

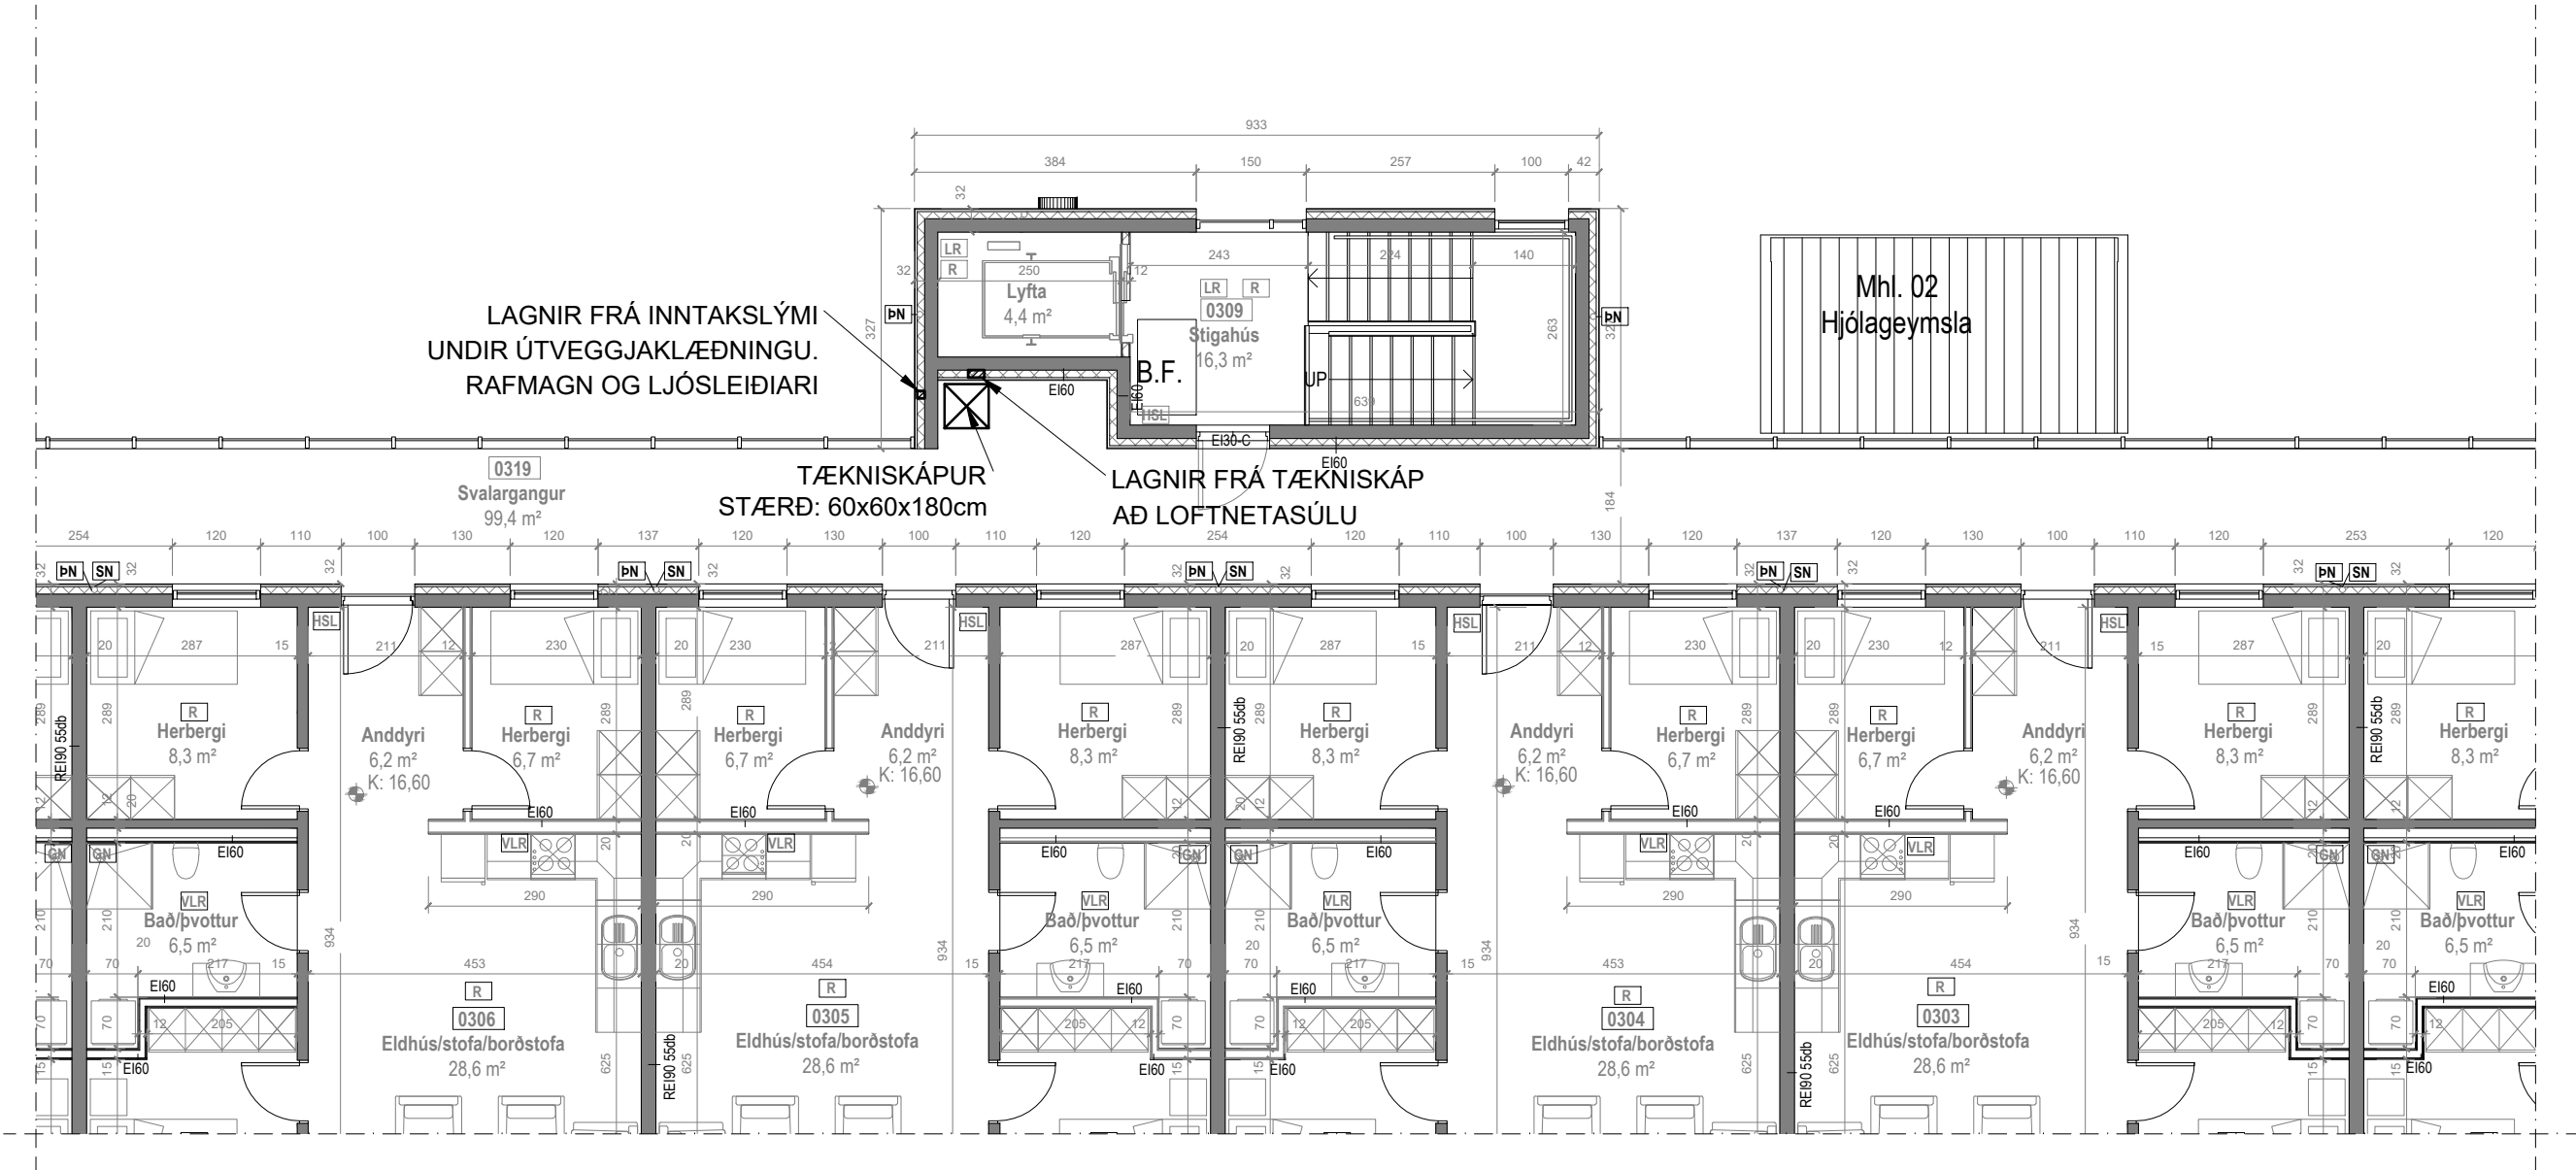

HLUTA GRUNNMYND 3. HÆÐAR - 1:100

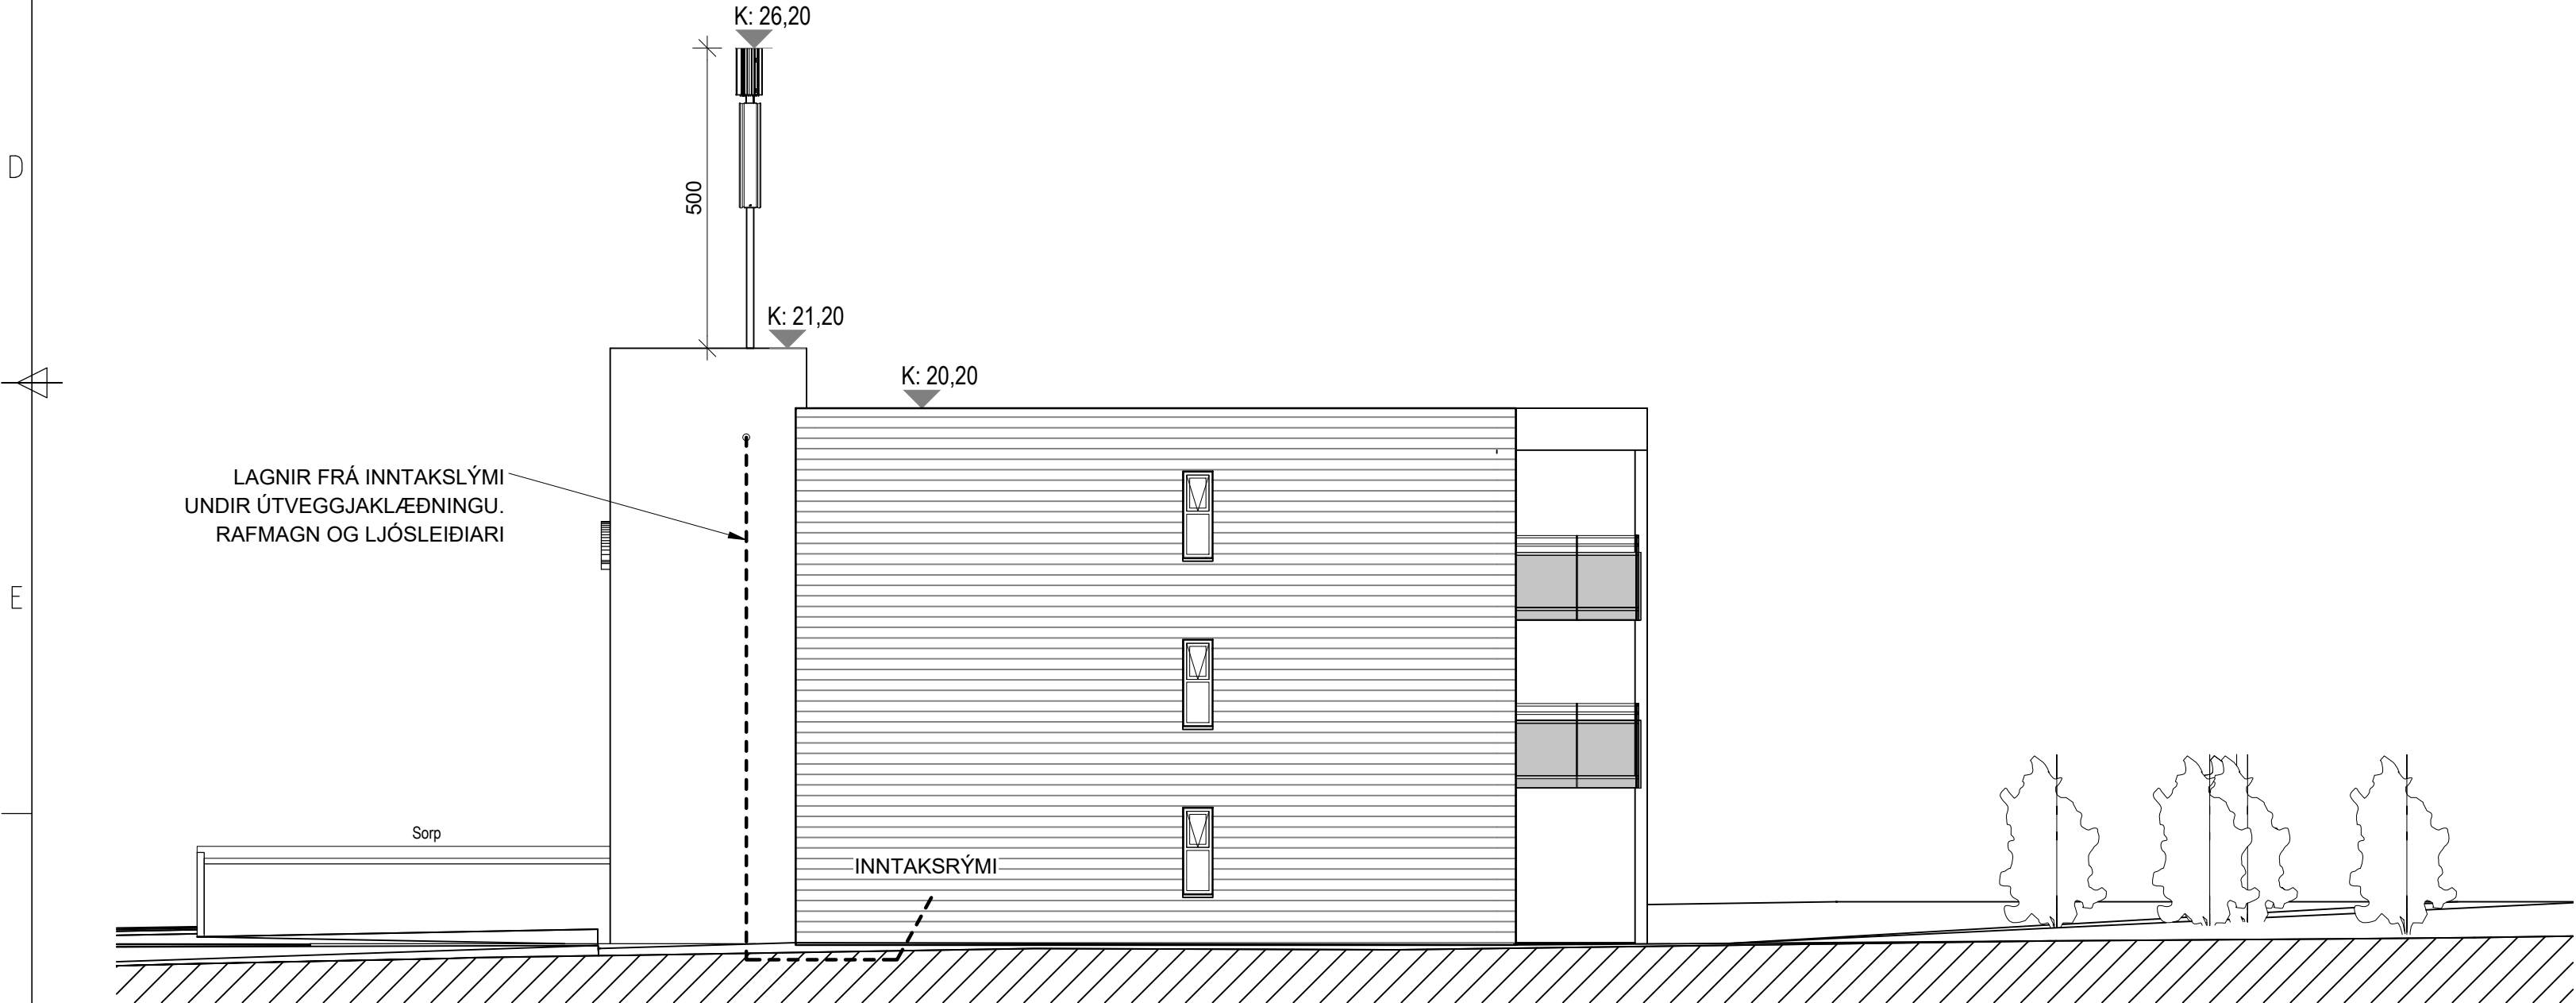

ÚTLIT SUÐVESTURHLIÐAR - 1:100

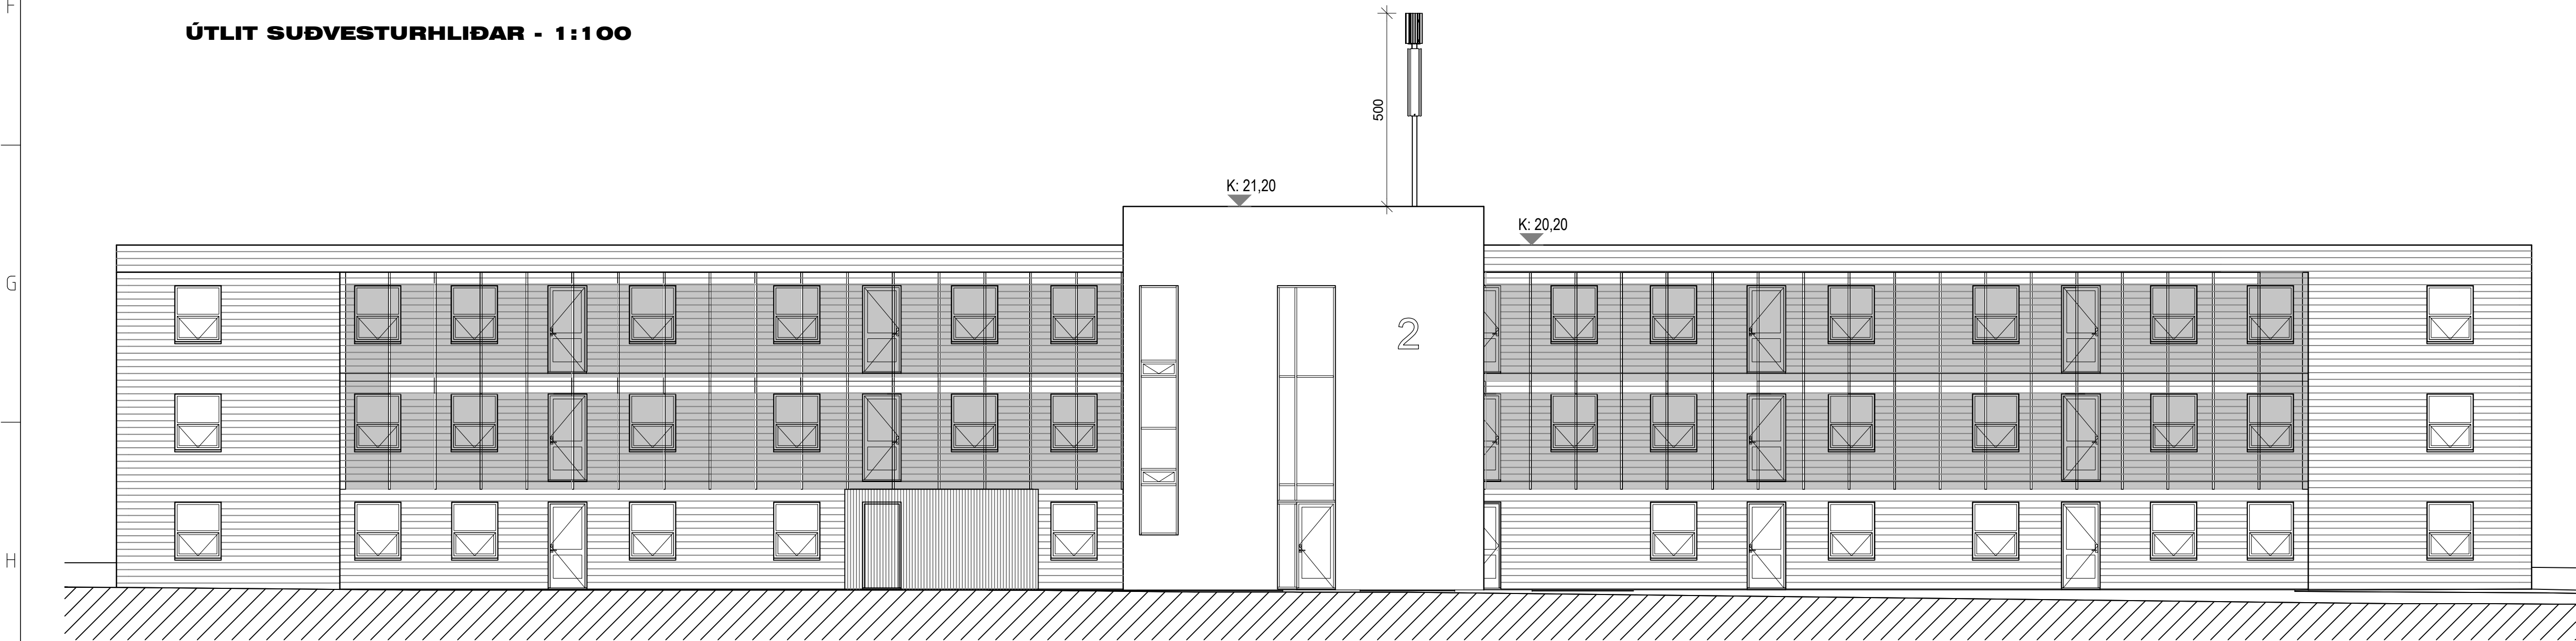

ÚTLIT NORDVESTURHLIÐAR - 1:100

TJARNABRAUT 2 - 260, REYKJANESBÆR

LANDEIGNANÚMÉR: L203977
STAÐFANGSNÚMÉR: STF1117837

HELSTU STÆRÐIR:
LÓÐARSTÆRÐ: 3667,0m²


UPPHAFLEGUR HÖNNUÐUR TJARNABRAUTAR 2 ER KRISTINN RAGNARSSON ARKITEKT.

BYGGINGARLÝSING:

SÓTT ER UM LEYFI TIL AÐ FESTA LOFTNETASÚLU INNAN Á VEGG STIGAHÚSS Á 3. HÆÐ. SÚLAN NÆR 5 METRA UPP FYRIR ÞAKBRÚN. Í OPNU RÝMI AÐKOMUSVALA 3. HÆÐAR, INNAN VIÐ VEGG LYFTUHÚSS VERÐUR KOMID FYRIR TENGISKÁP Í LIT BÁRUKLÆÐNINGAR HÚSSINS.

ALLAR TENGINGAR AÐ SÚLU VERÐAR FALDAR INNAN KLÆÐNINGAR MED TILLITI TIL YTRI ÁSÝNDAR. RAFMAGN ER SÉRMÆLT OG KOSTAÐ AF LEIGUTAKA.

ALLT STÁL ER HEITGALVANHÚÐAÐ. ÖLL VINNA VIÐ RAFLAGNIR OG ÞAKDÚK ER UNNIN AF VIÐURKENNDUM FAGMÖNNUM.

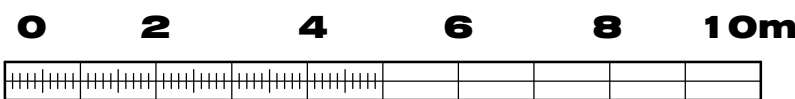

M. 1:100

Blaðstærð: A1

D

C

B

A

BREYTINGAR

Samþykkt

Samþykki aðalhönnuðar



VEB Verkfræðistofa
Dalveg 18 201 Kópavogi
Sími 564 3322 Fax 564 3324
Netfang veb@veb.is, GSM 898 1198
Ráðgefandi verkfræðipjónusta

VERKHEITI

TJARNABRAUT 2
260, REYKJANESBÆR

Teikning nr

A01

HEITI TEIKNINGAR

AÐALUPPDRAÐTUR
LÝSING, ÚTLIT OG AFSTÖÐUMYND

Dagsetning 03.09.2026	Hannað BRE	Yfirfarið ERLENDUR BRUNSSON 261156-2539	Kvarði 1:500, 1:100	Verknúmer IS-260-0000
--------------------------	---------------	---	------------------------	--------------------------