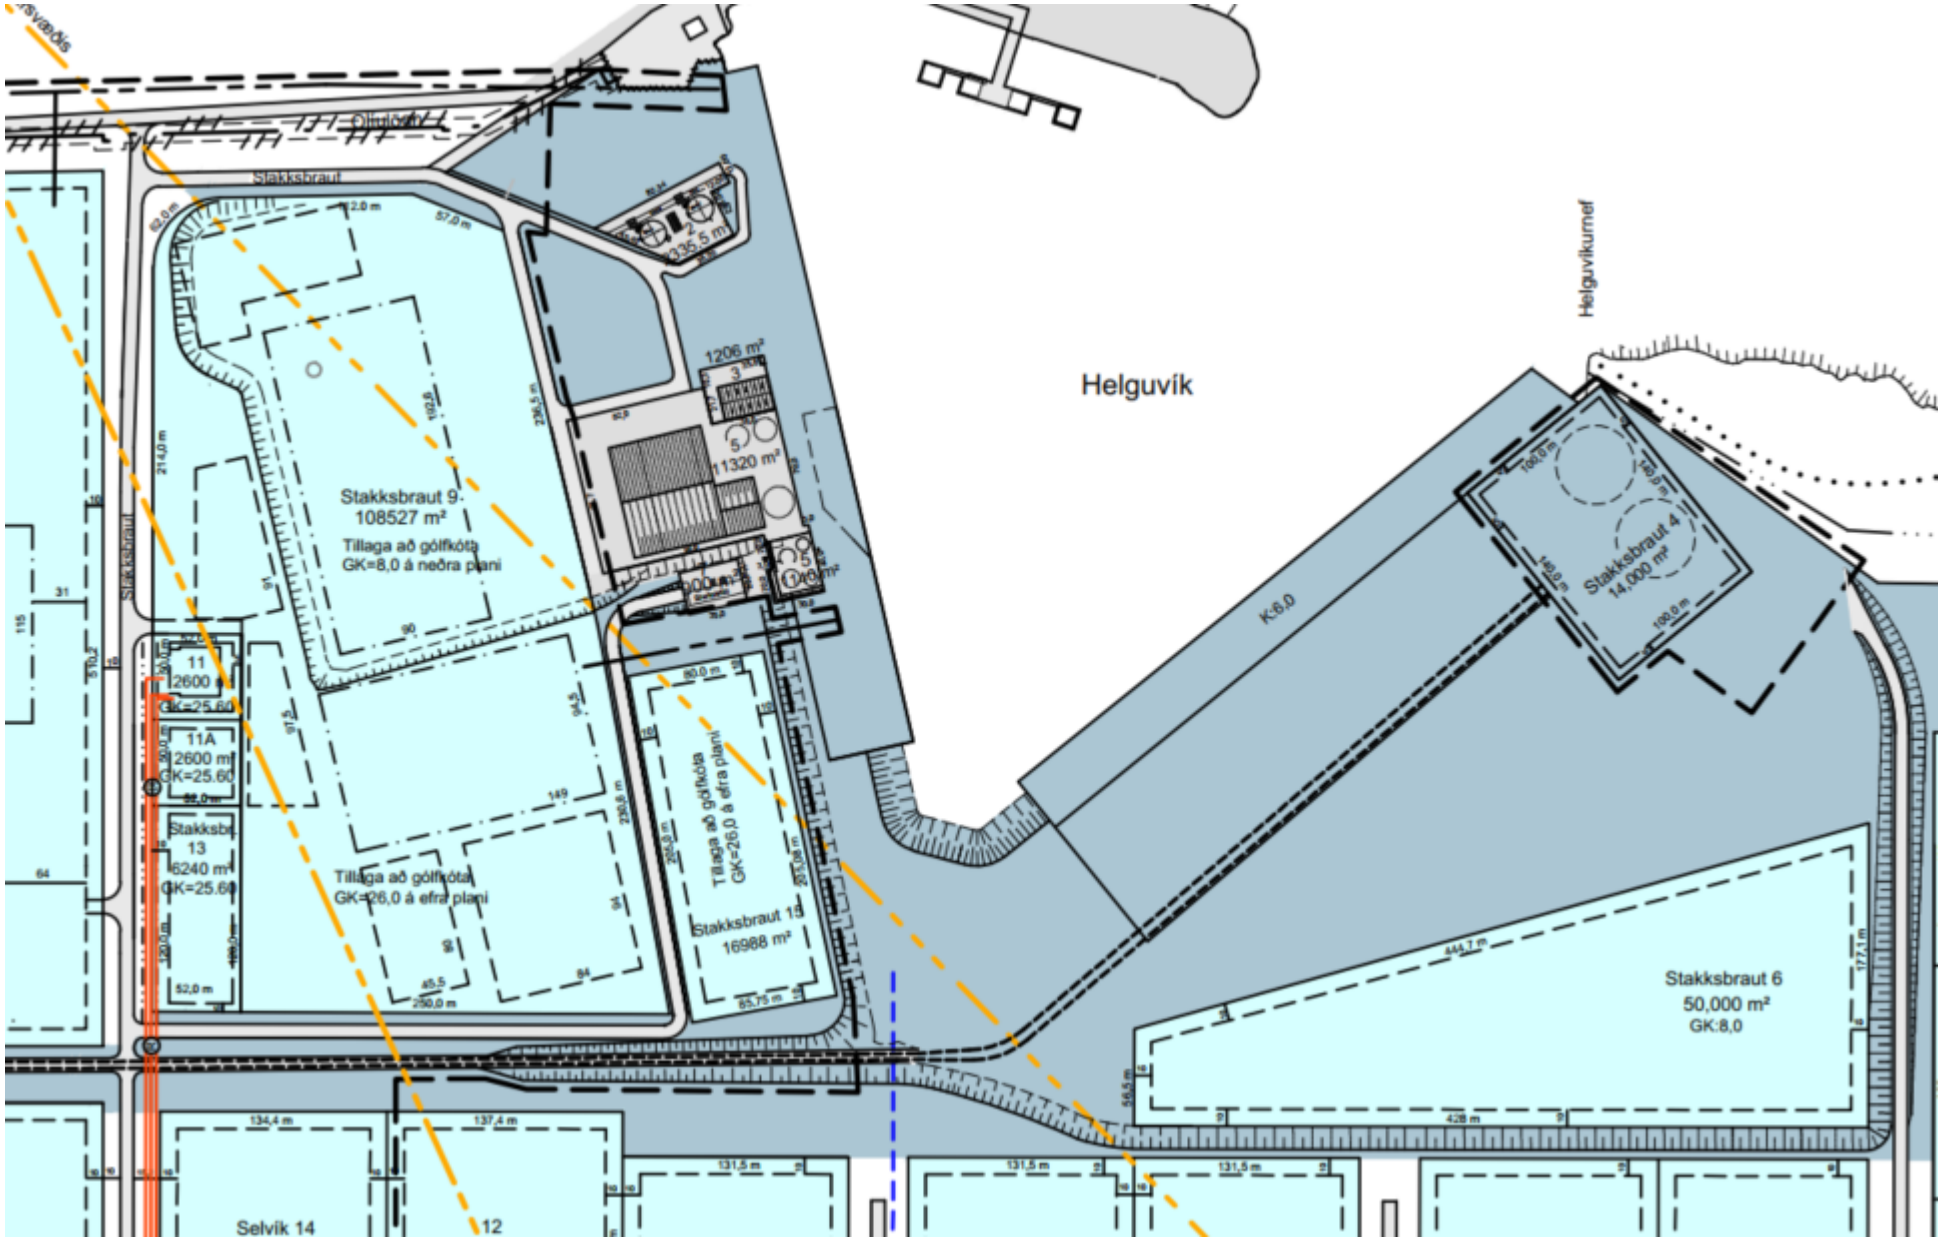
Helguvík
Helguvíkurvegur
Stakksbraut
Stakksbraut 9
108527 m²
Tillaga að gólfkóta
GK=8,0 á neðra plani
1206 m²
11320 m²
Stakksbraut 4
14,000 m²
K:6,0
11
12600 m²
GK=25.60
11A
2600 m²
GK=25.60
13
6240 m²
GK=25.60
Tillaga að gólfkóta
GK=26,0 á efra plani
Stakksbraut 15
16988 m²
Stakksbraut 6
50,000 m²
GK:8,0
Selvík 14
12