



## HEIÐARSEL - FRAMTÍÐARSÝN

# FRAMTÍÐARSÝN - TILLAGA AÐ STÆKKUN


Horft til framtíðar.

Hugmyndin er að stækka núverandi viðbyggingu og bæta við annari deild, þannig að samtals fáum við fimm deildir í heildina.


Með þessari breytingu náum við að mynda heildrænt og fallegt útlit ásamt því að bjóða heilli deild af börnum pláss.

Miðað er við að á einni deild séu um 20-25 börn, sem gefur okkur um 125 börn í heildina.

Heildarstærð fyrir breytingar: 770m<sup>2</sup>  
Heildarstærð eftir breytingar: 1070m<sup>2</sup>

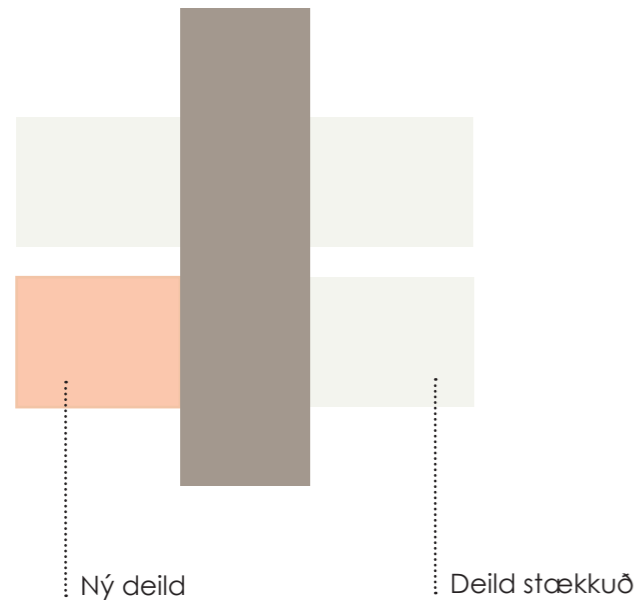



Skýringarmynd.

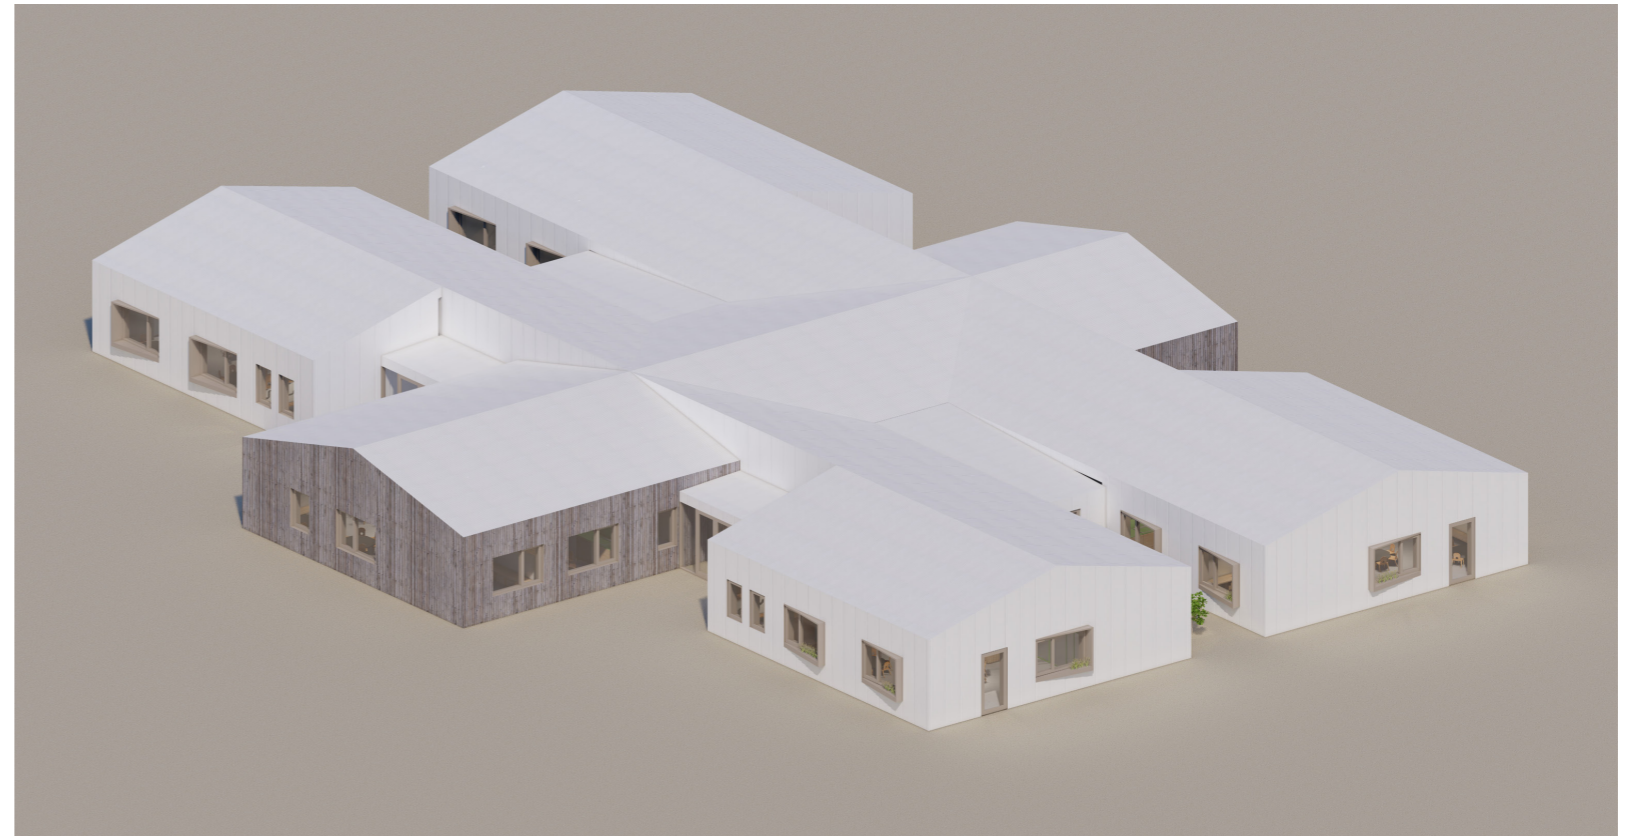

# SKÝRINGARMYND AF HEILD

Heildina mætti líkja við skjaldböku þar sem deildirnar fimm mynda höfuð, hendur og fætur og skelin fyrir miðju er kjarninn.

Skýringarmynd sýnir hvernig við náum fimm rúmgóðum deildum í heildina ásamt góðu rými fyrir starfsfólk. Gangarnir leiða til allra átta með sjónásum í gegn. Íþróttasalurinn, hjartað í skjaldbökkunni stendur áfram í miðjum kjarnanum.

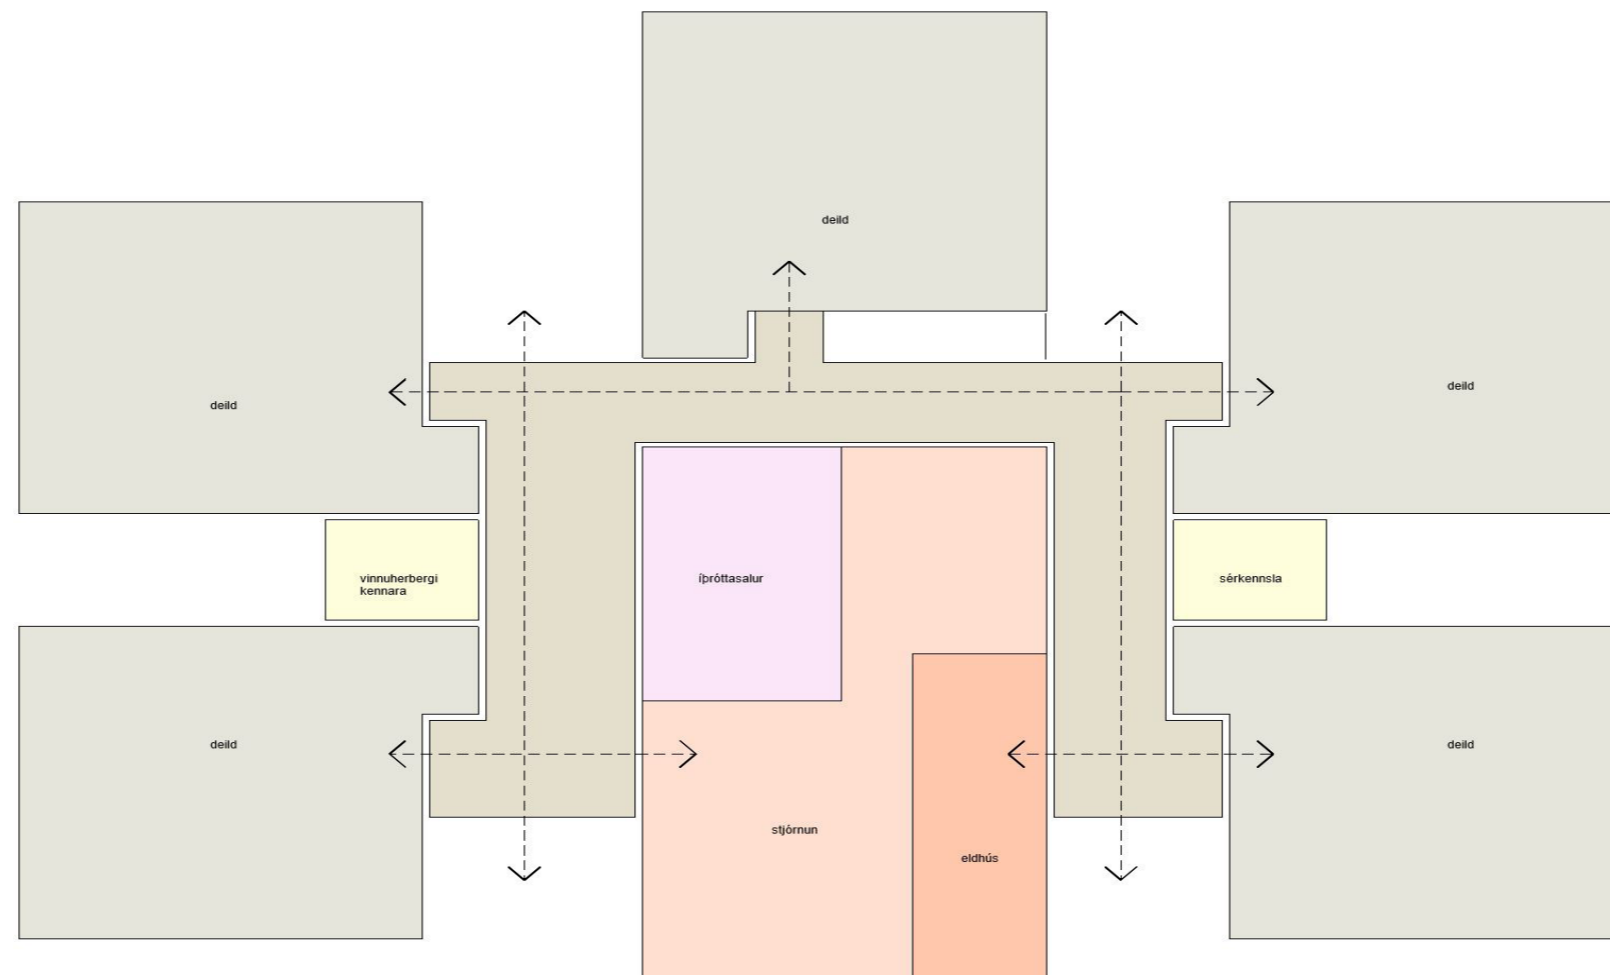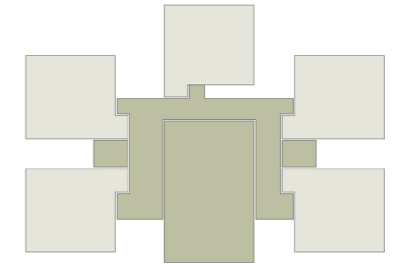

# AFSTÖÐUMYND


Bleik lína sýnir núverandi stærð og appelsínugulur sýnir fyrirhugaða stækkun.




# GRUNNMYND\_01

Salerni kennara haldin óbreytt - endurnýjuð eins og þarf og bætt við til þess að mæta starfsmannafjölda

Bleik lína sýnir núverandi stærð.

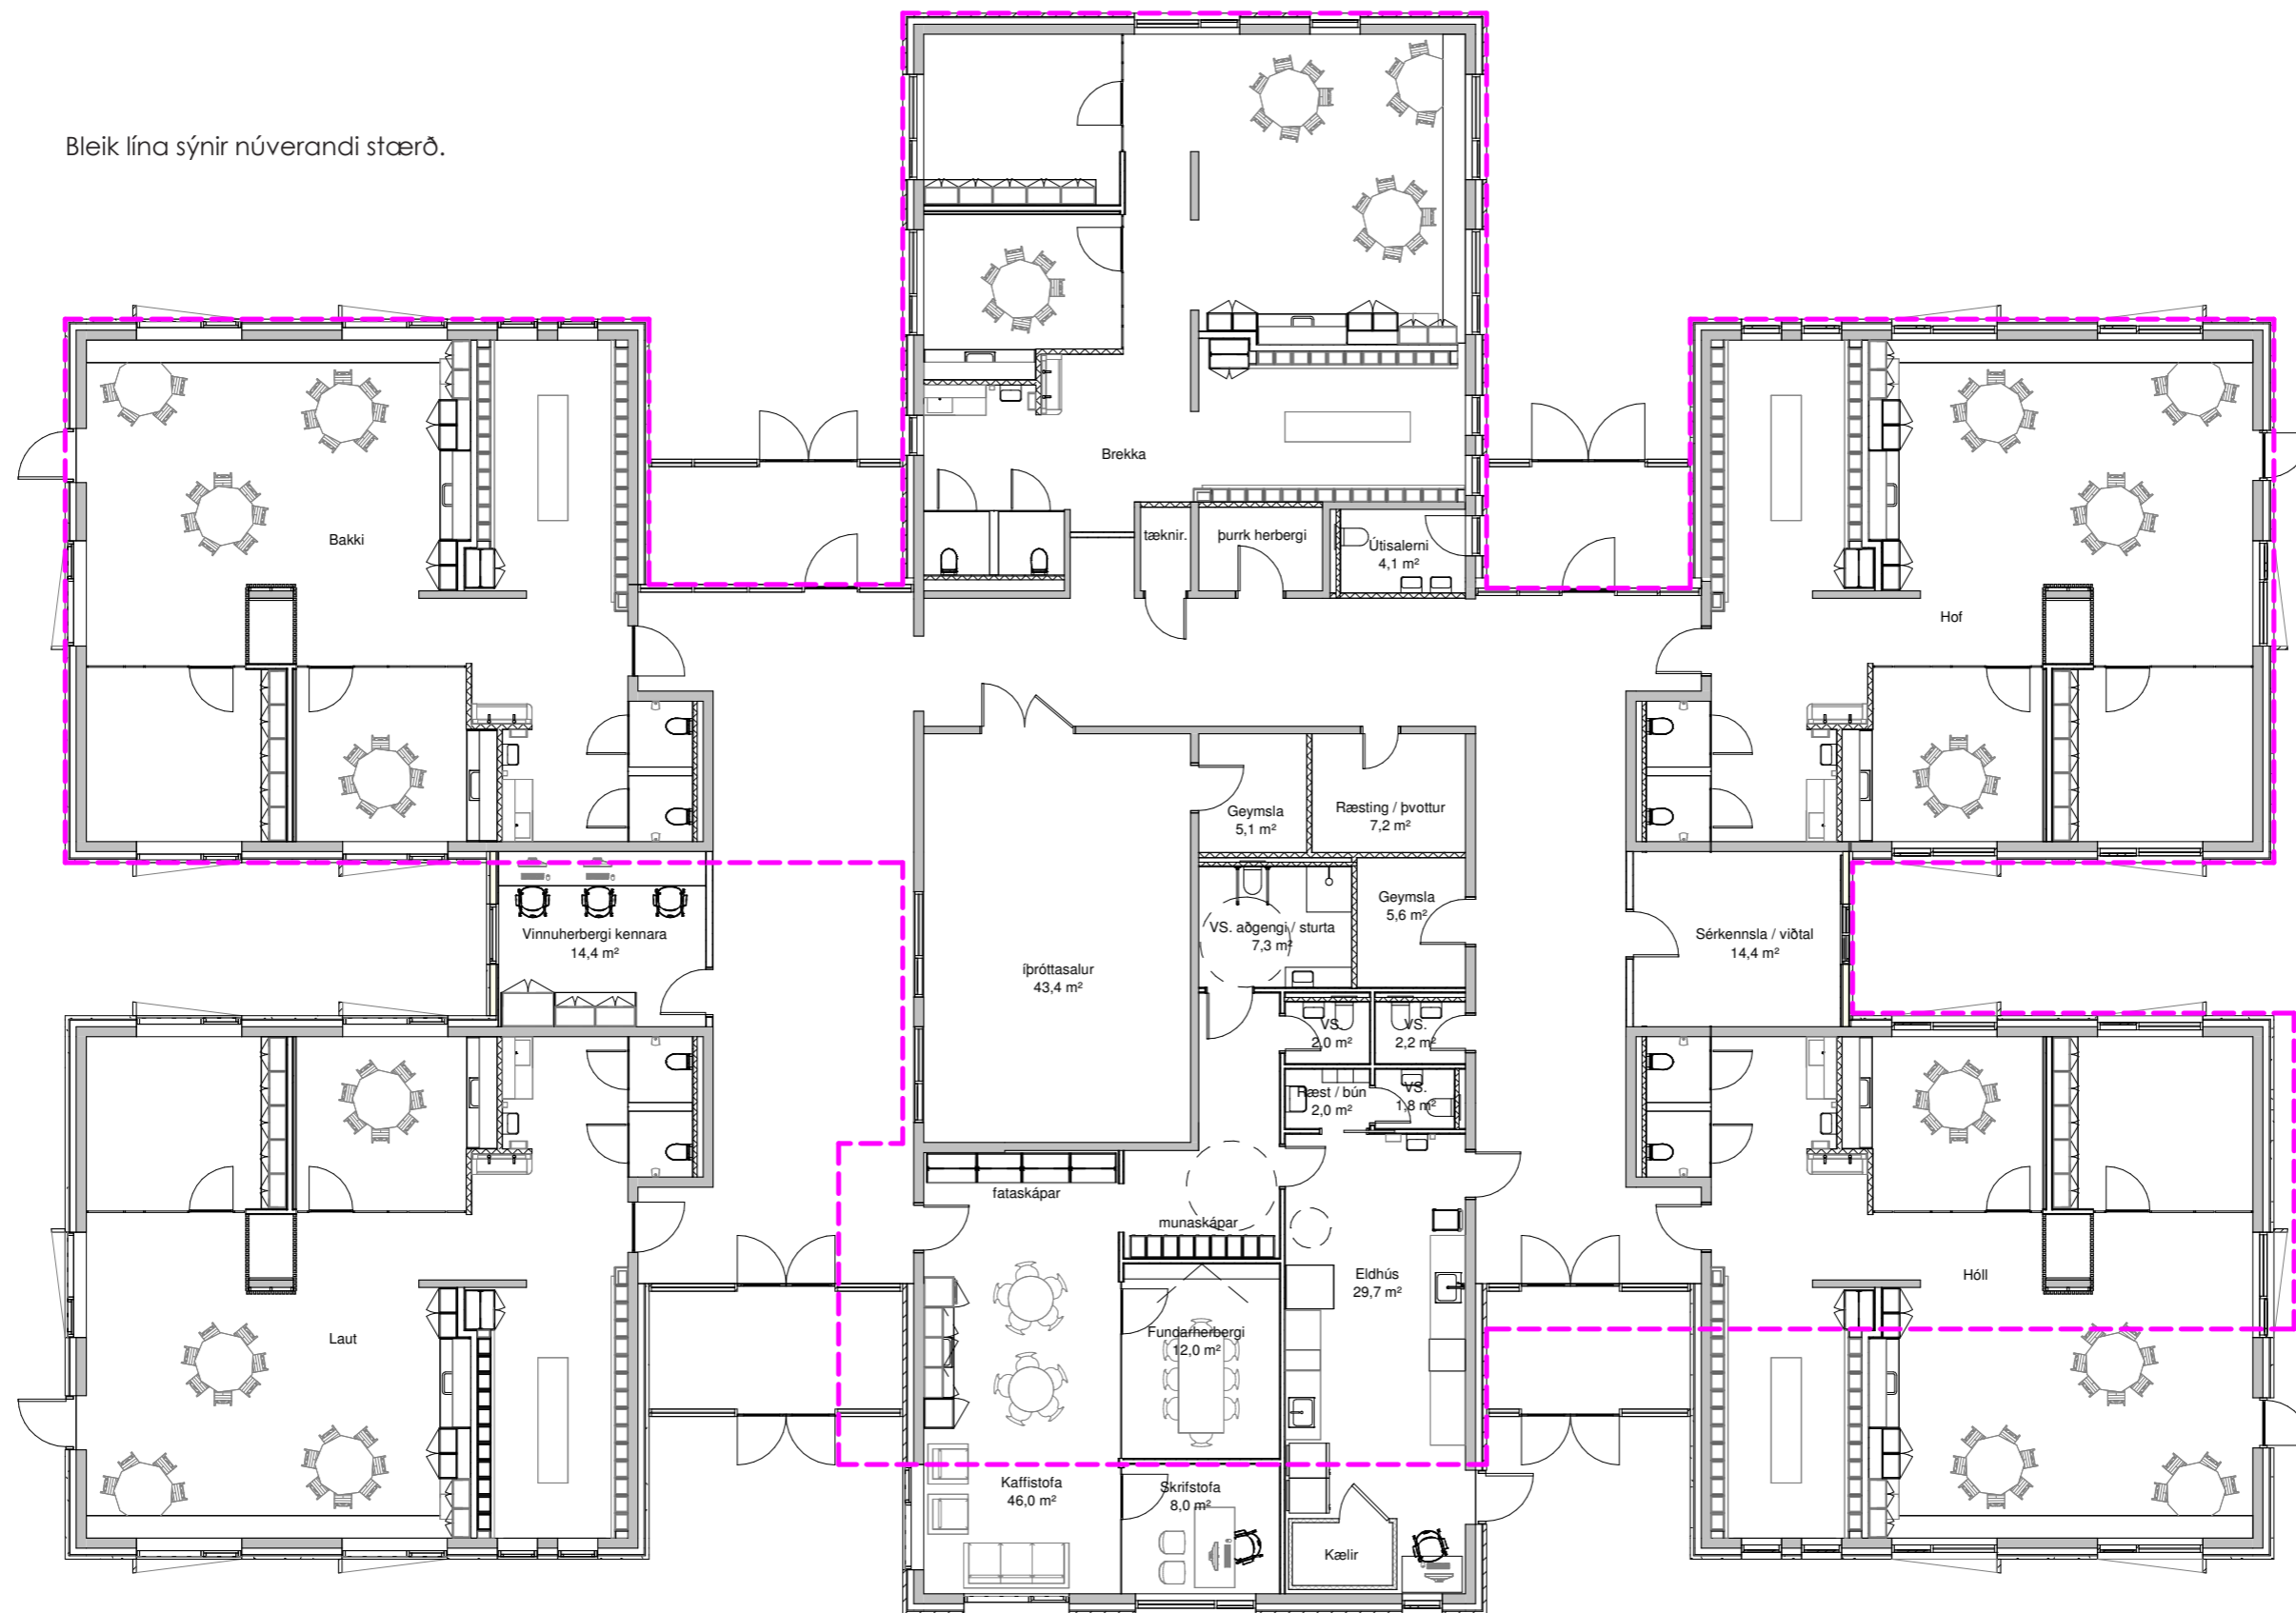


# YFIRLITSMYND

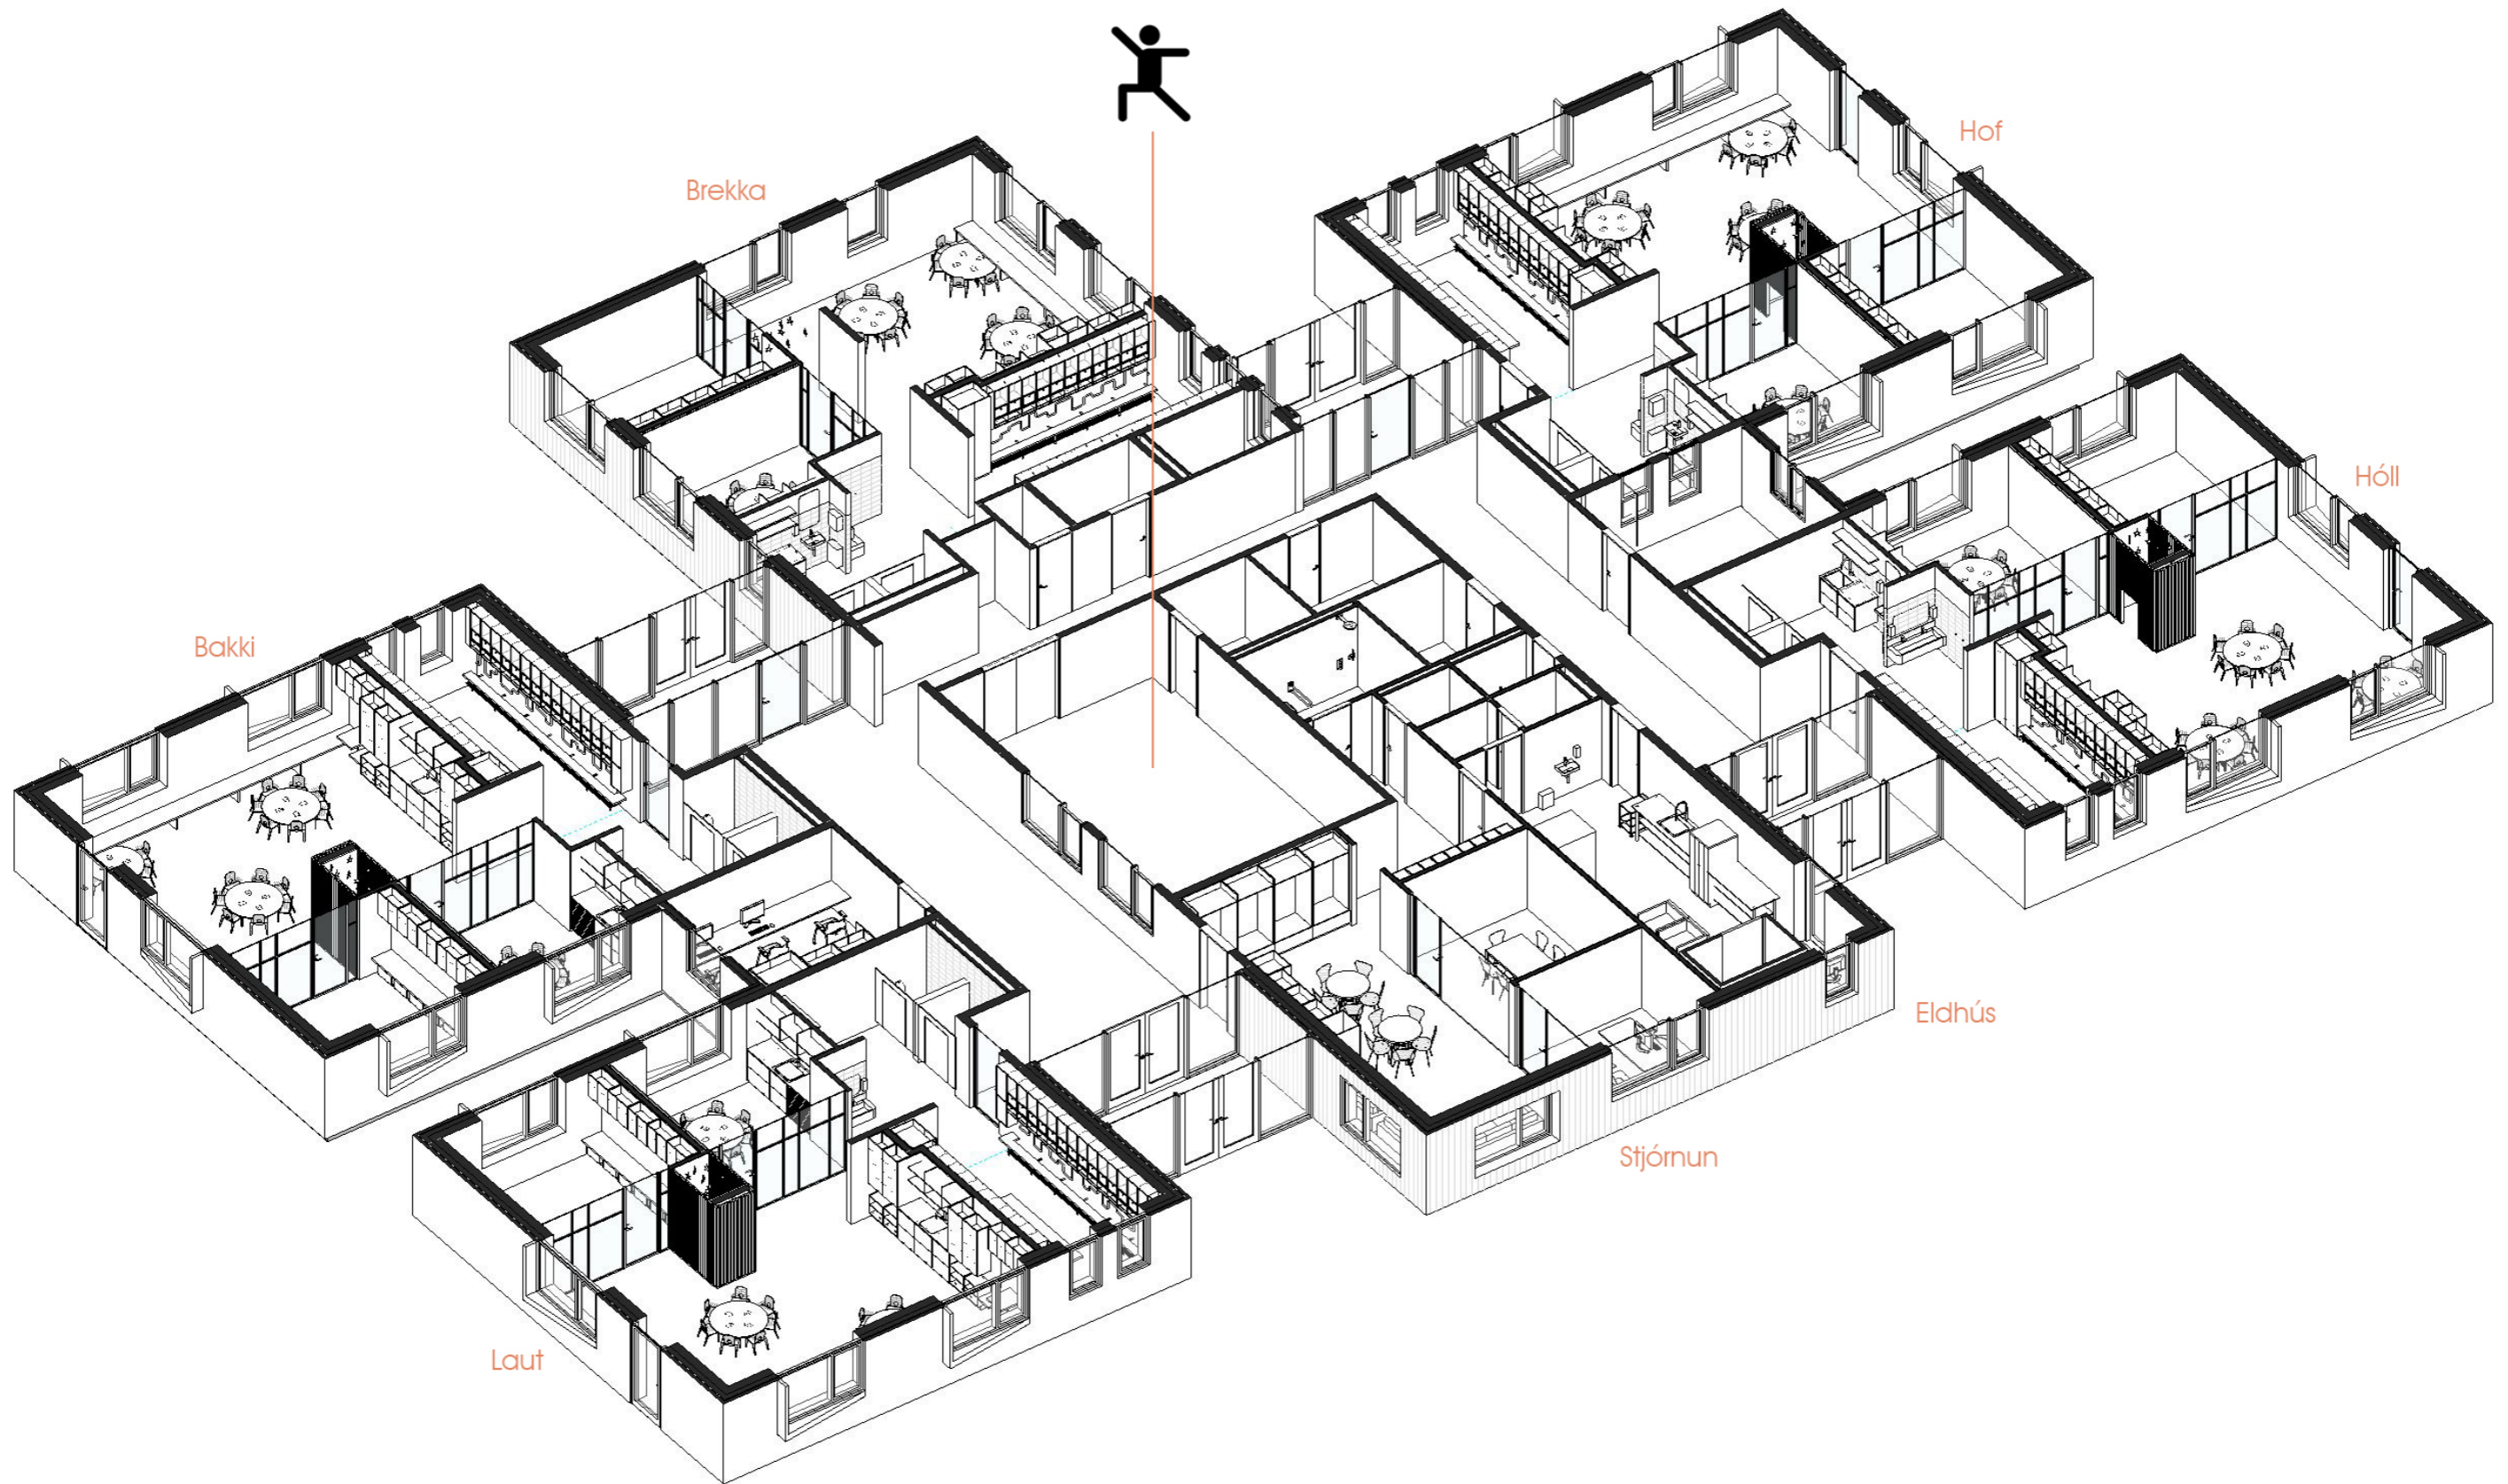

# GRUNNMYND\_02

Tillaga sem sýnir beint aðgengi úr vindfangi inn í fataklefa

Bleik lína sýnir núverandi stærð.

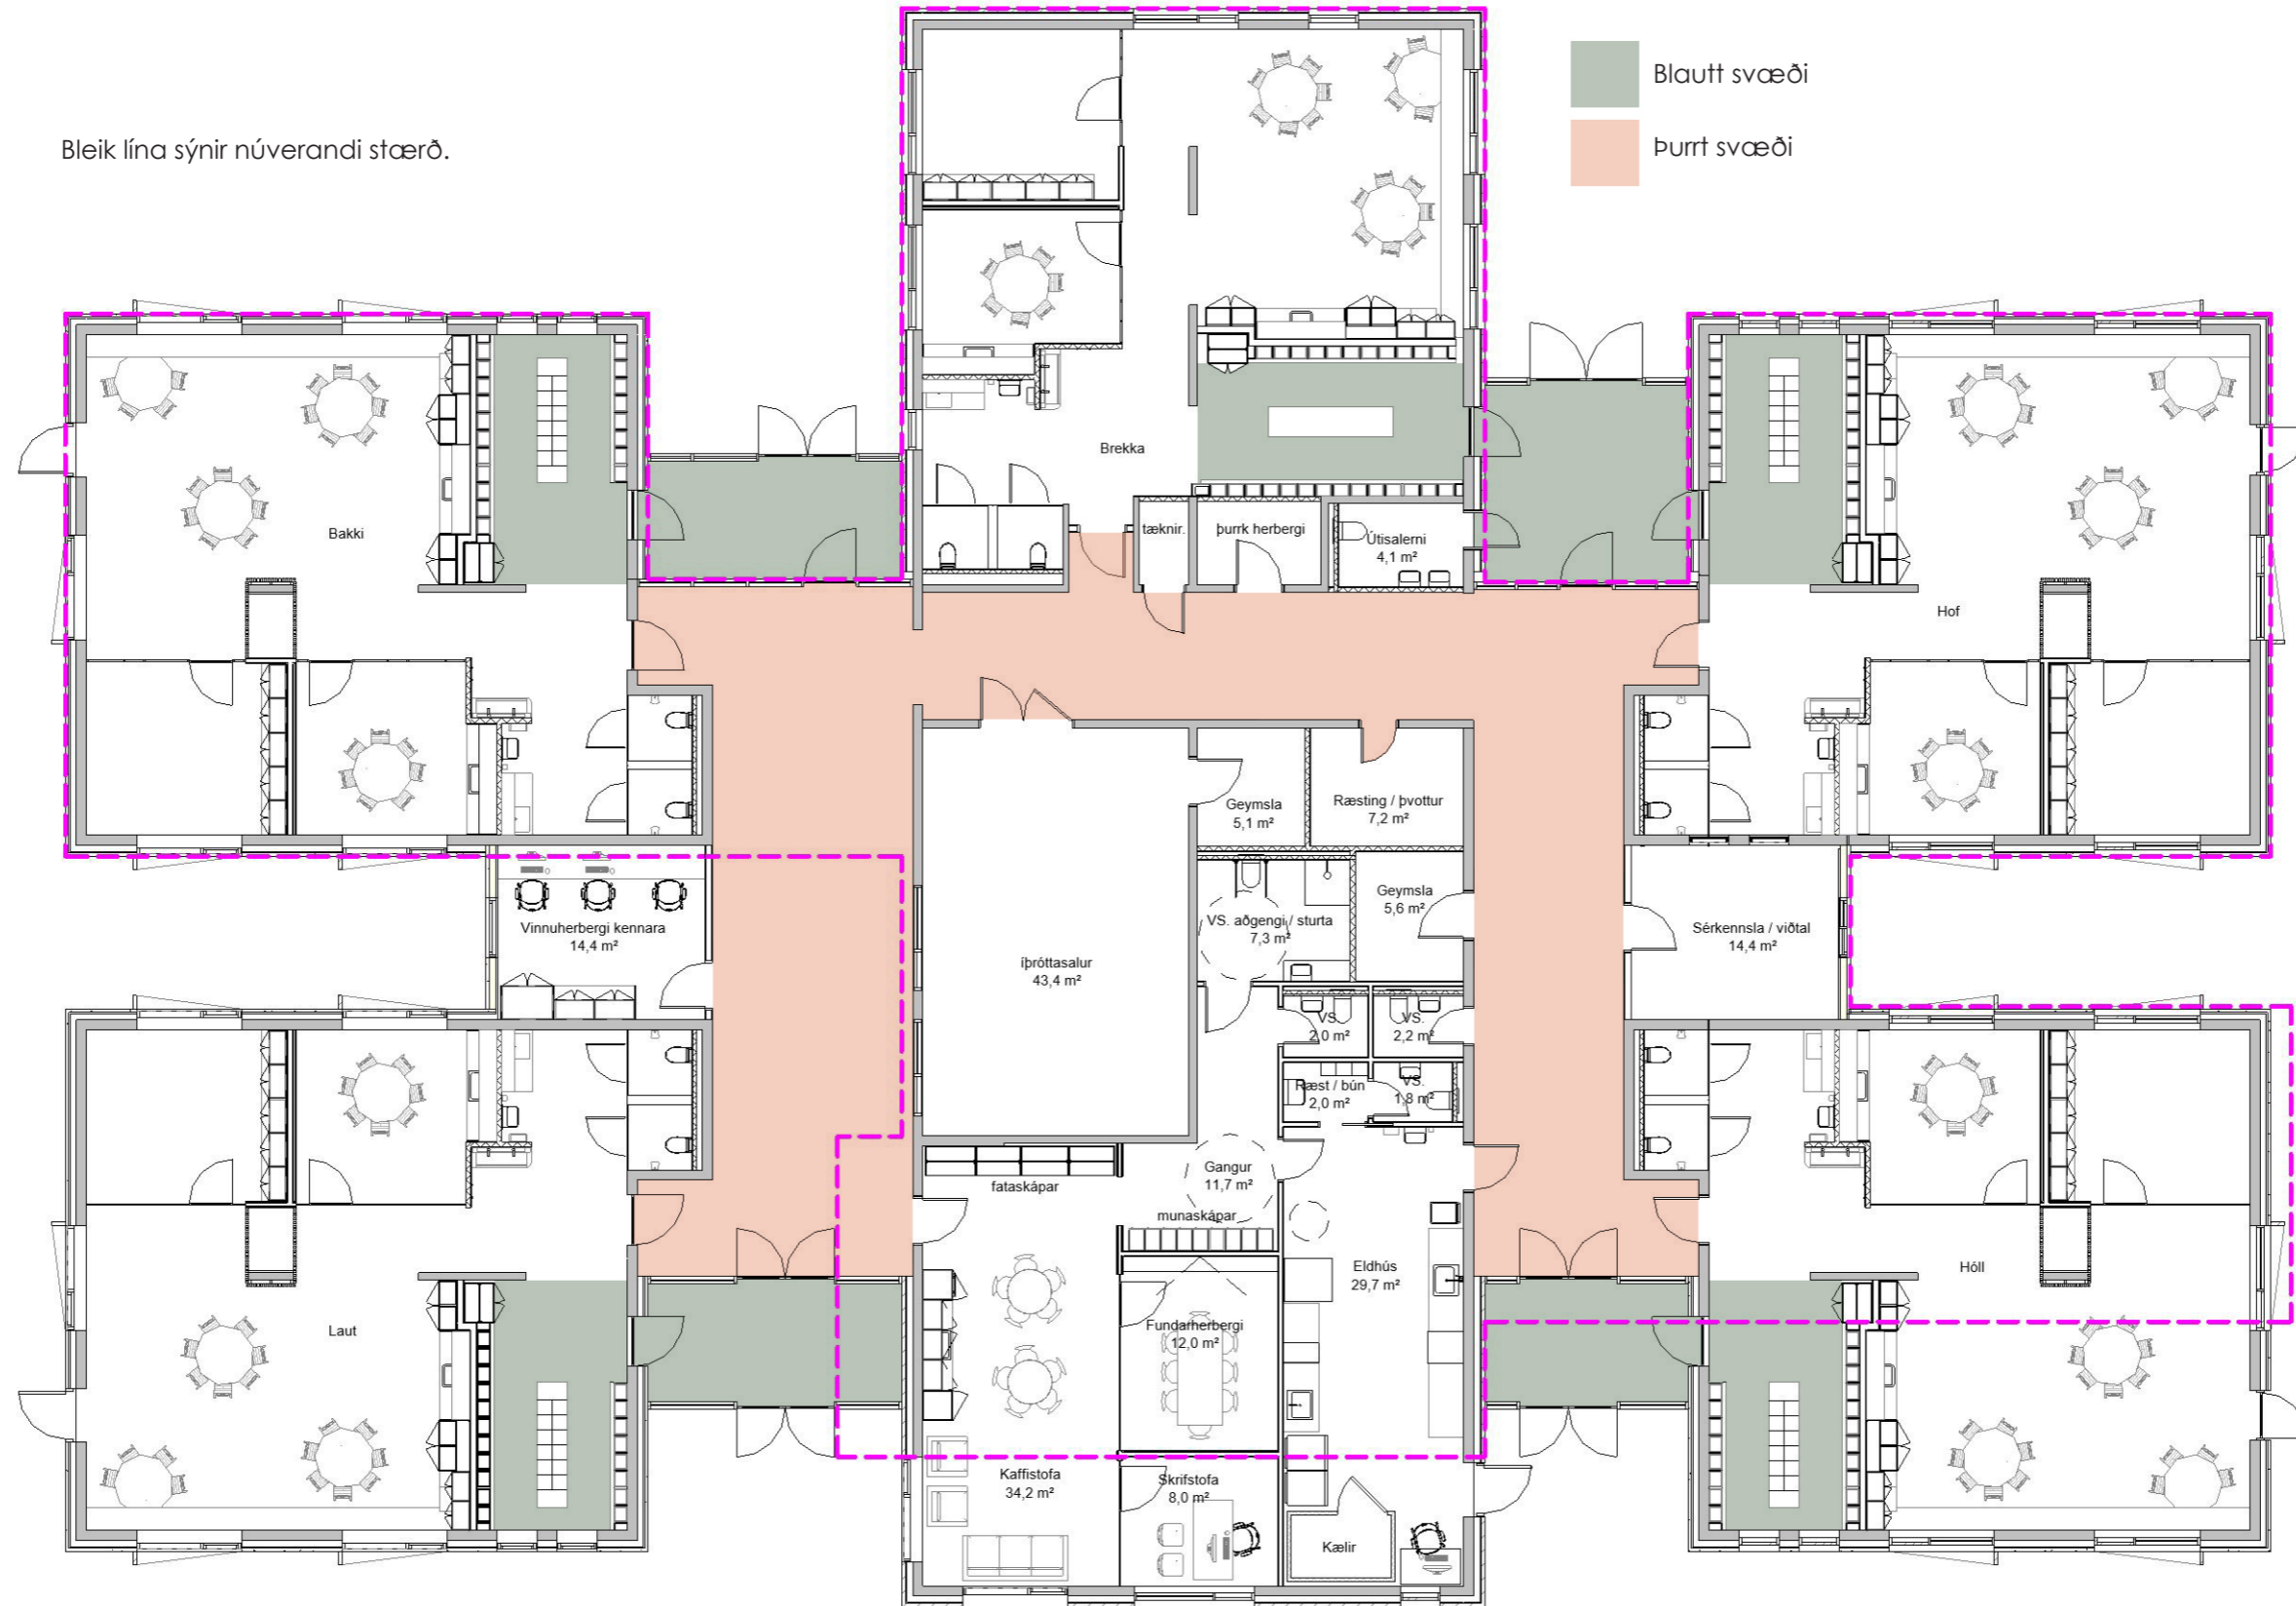

# ÚTLIT



Heildarútlit - aðkoma.



Mynd sýnir dæmi um hvernig hægt er að nýta rýmin á milli deilda sem skjólgarða.



# INNIVIST - DEILD ELSTU BARNNA (BAKKI)



Hljóðísog í lofti, fyrir ofan innréttingar og í leikhúsi samkvæmt skýrslu hljóðhönnuðar.

Fatahengi með skáp fyrir útifötum kennara, aukafatahólfi og skáp með segultússtöfluáferð þar sem foreldrar geta sett hjálma/bleiur/annað. Hitaormur þræðir vegg og myndar þurrgrind fyrir fatnað. Rafmagnsskáp og slökkvitæki er einnig komið fyrir í innréttingu í fatalefa.

Handlaug barna strax við innkomu inn á deild, miðlæg og opin staðsetning stuðlar að handþvotti.

