
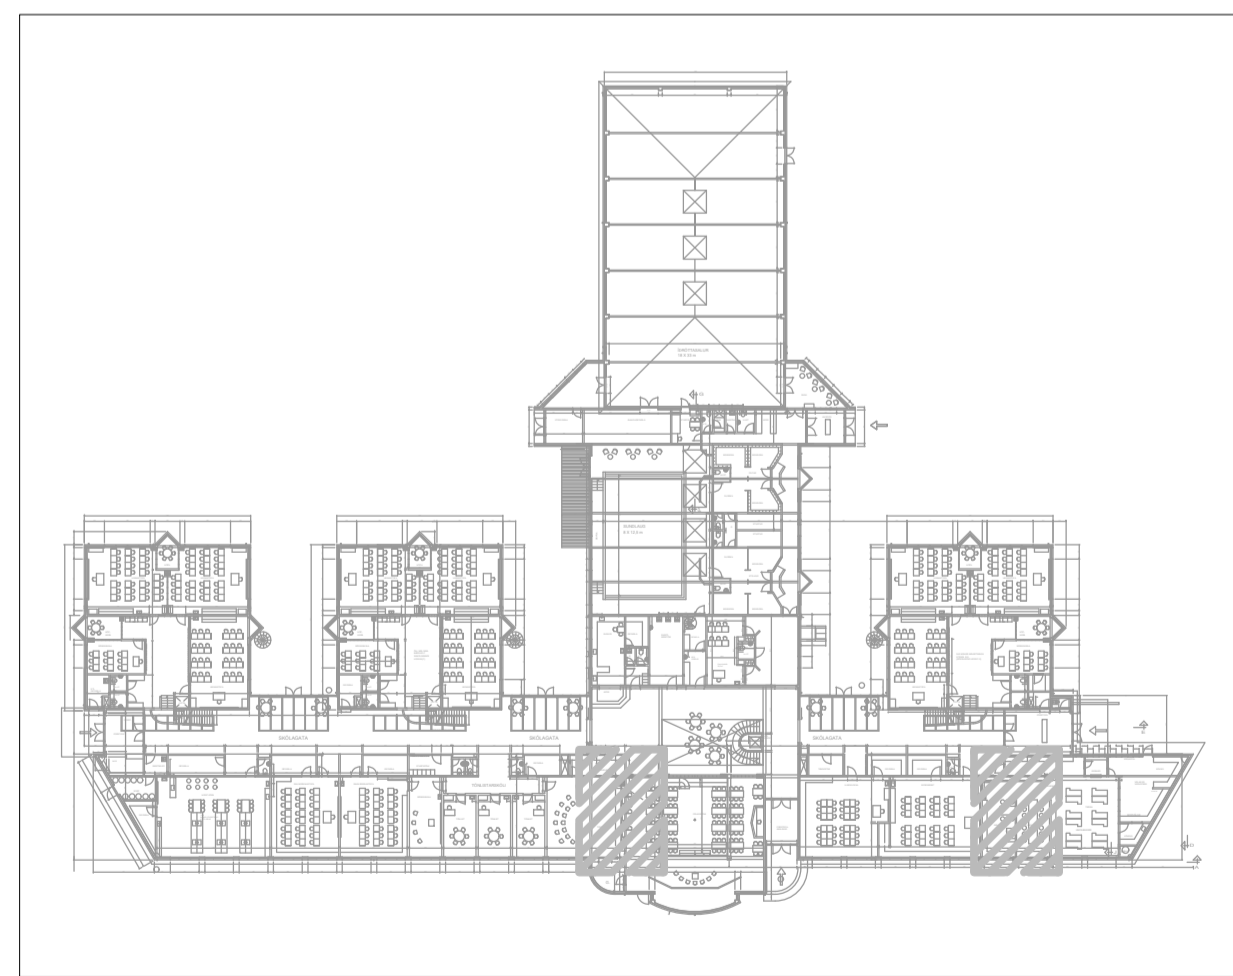
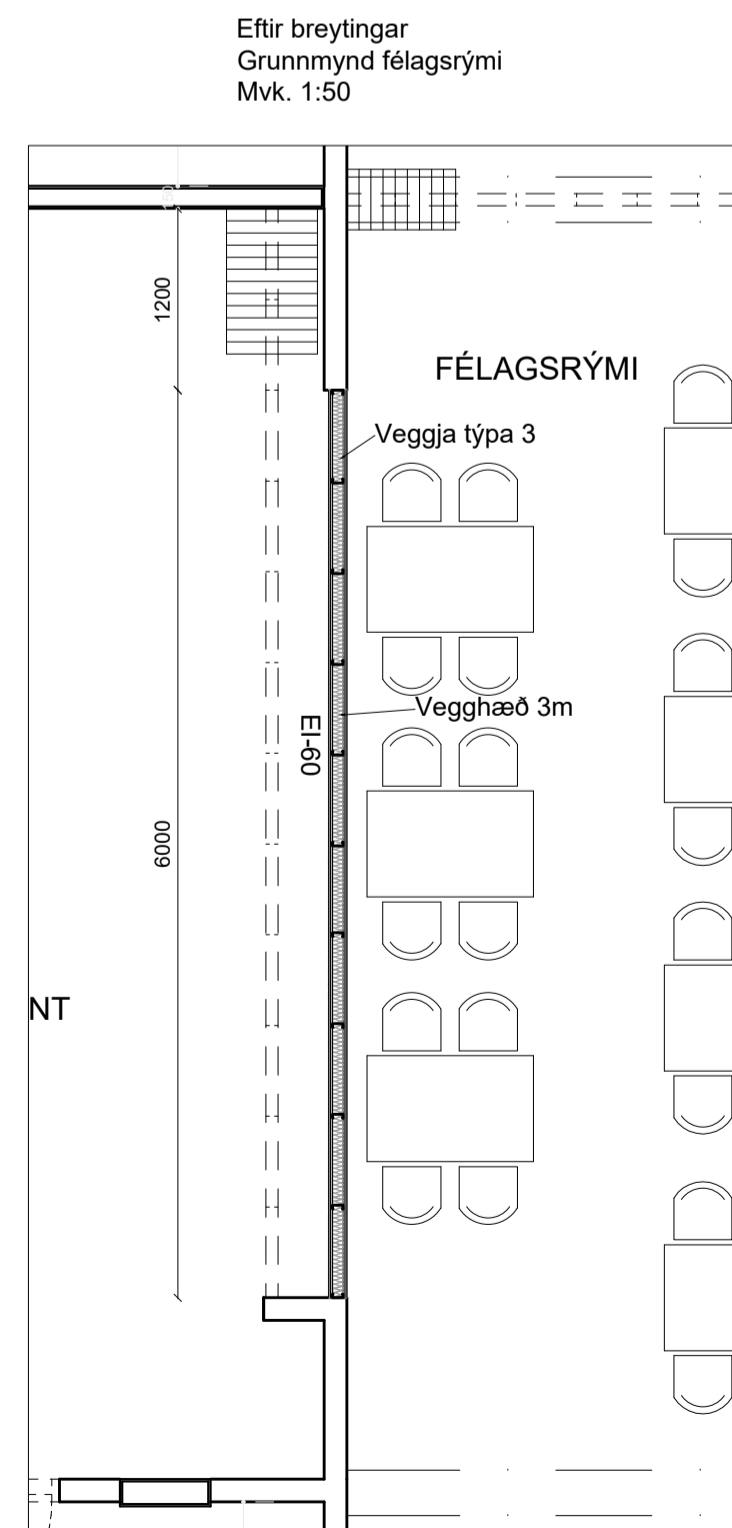
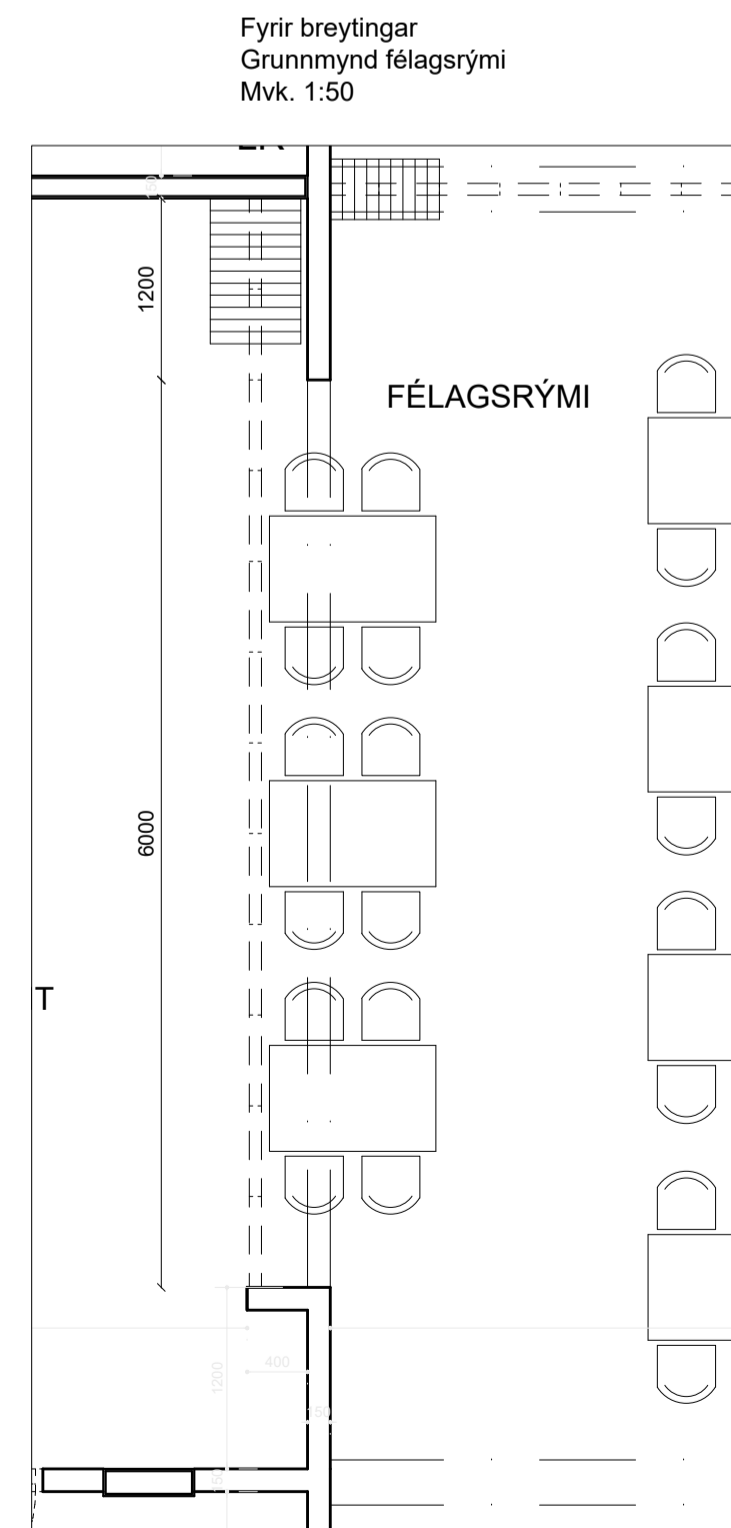
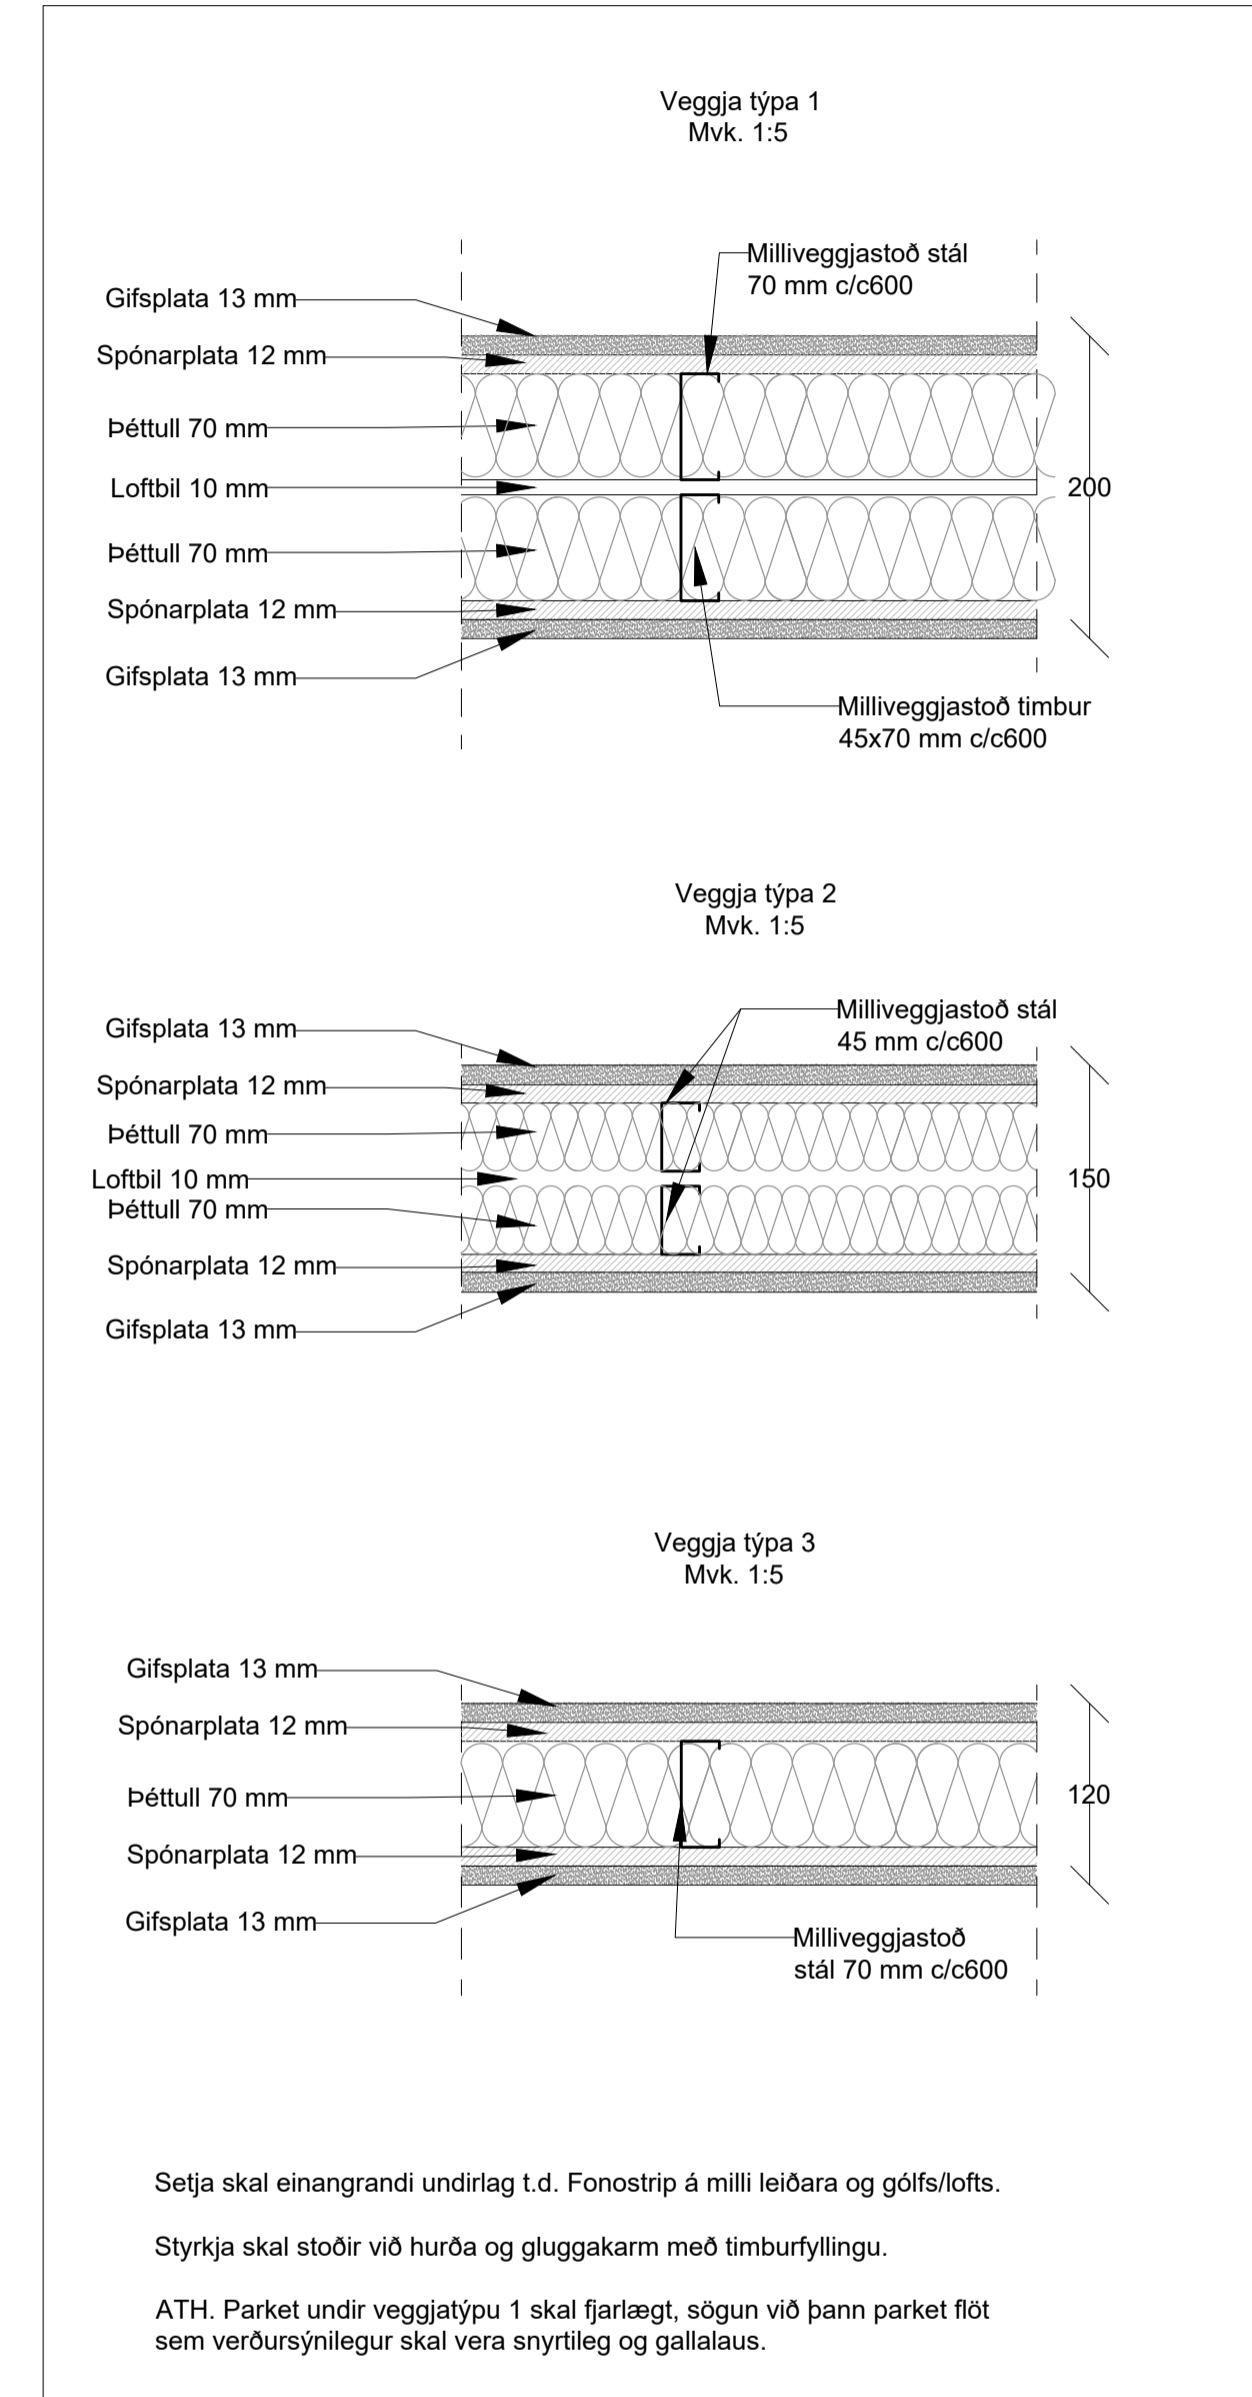
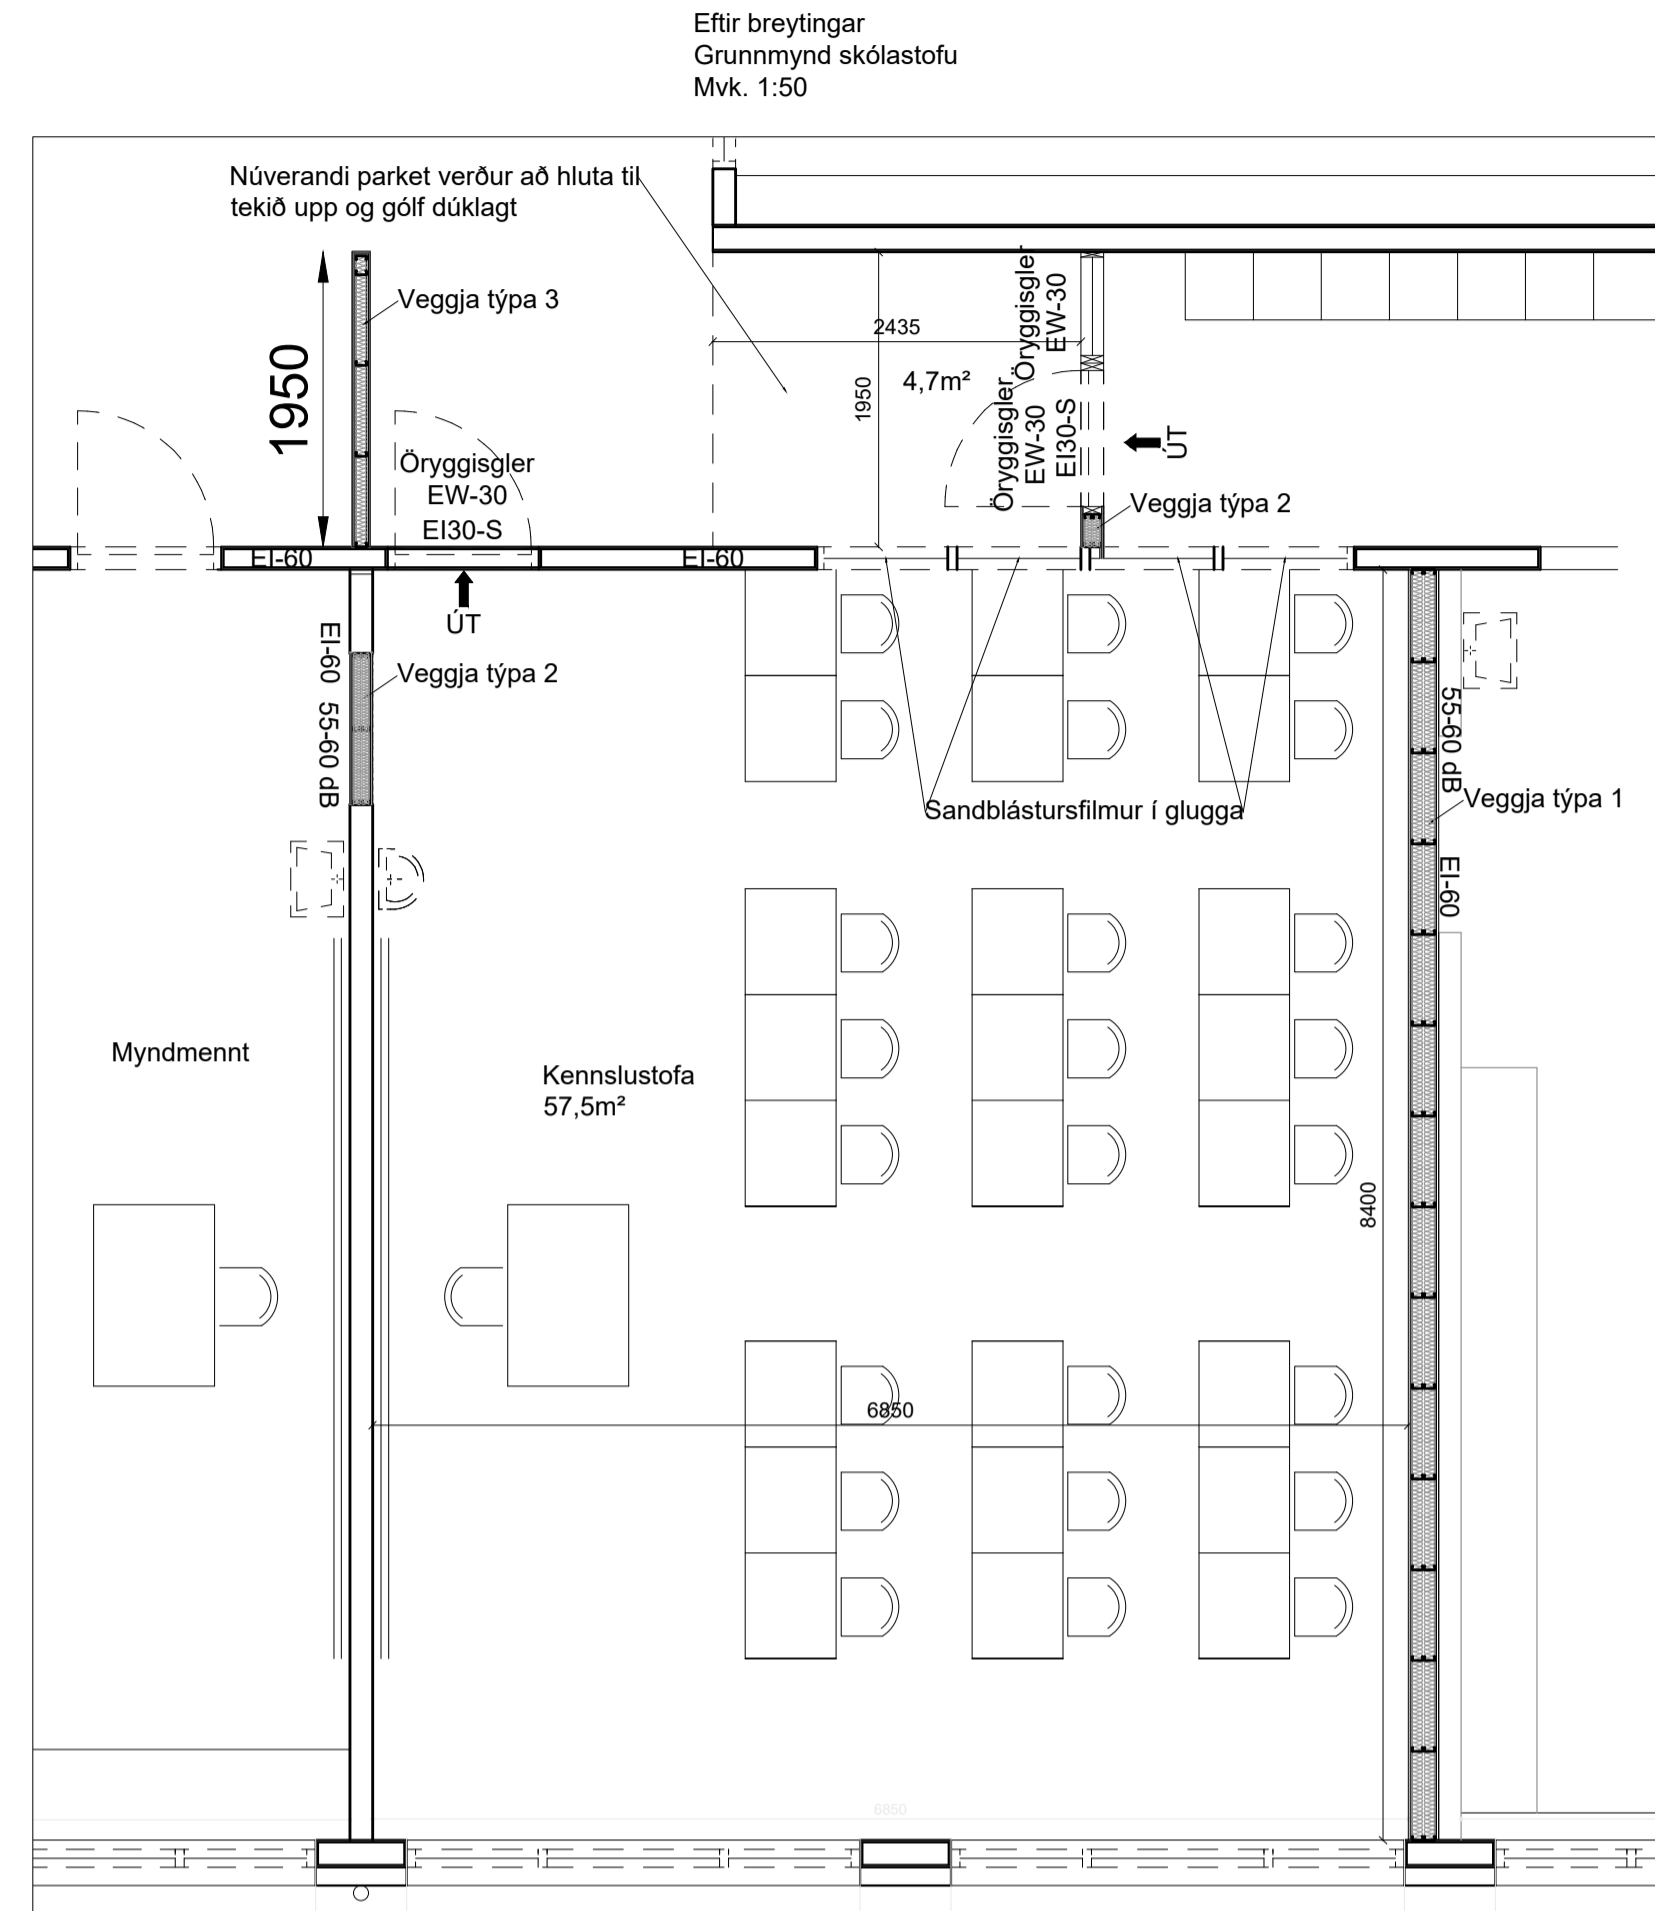


Teikning í vinnslu

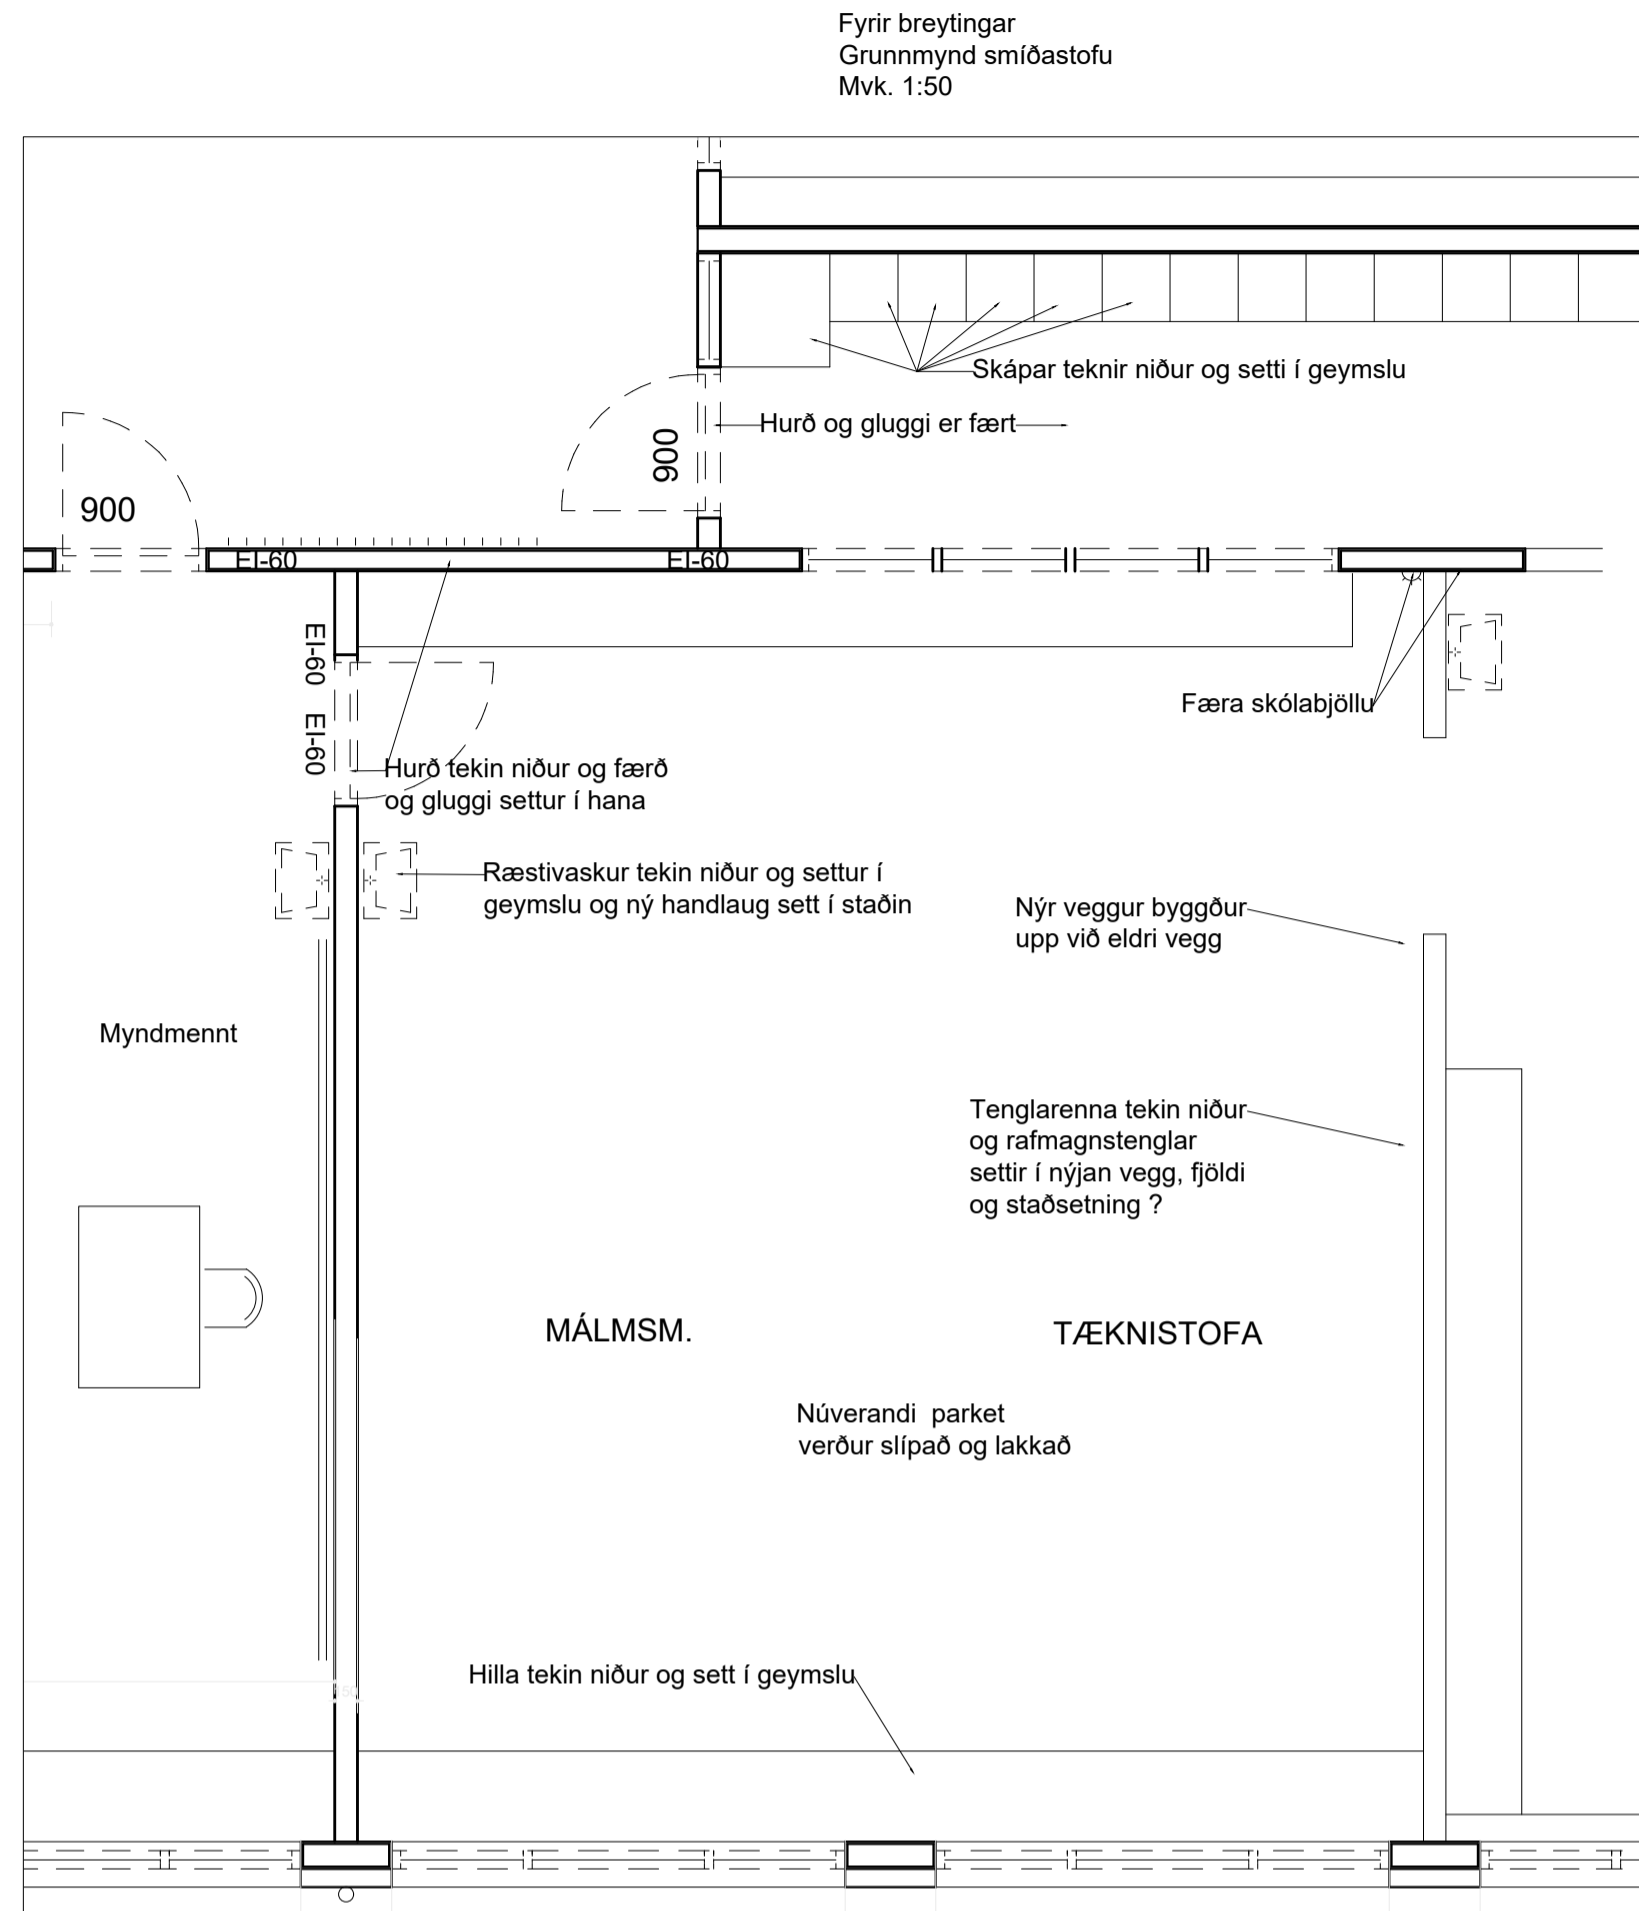

Setja skal einangrandi undirlag t.d. Fonostrip á milli leiðara og gólfs/lofts.  
Styrkja skal stoðir við hurða og gluggakarm með timburfyllingu.  
ATH. Parket undir veggjatípu 1 skal fjarlægð, sögun við þann parket flöt sem verðursýnilegur skal vera snyrtileg og gallalaus.

- ÚT - LJÓÐ
- LOFTTRÉSTING
- NEYÐARLÝSING

NR.	DAGS.	BREYTING.	AF
1			
2			
3			
4			
5			

**TÆKNIPJÓNUSTA SÁ ehf**  
HAFNARGATA 60  
230 KEFLAVÍK  
S: 421-5105  
sigurdur@t-sa.is

Heiðarskóli  
Reykjanesbær

Grunnmynd 1. hæð  
Smíðastofa, skólafesta og félagsrými

Hannað pG	Teiknað pG
Yfirfarið	Dags 12.04.2024
mkv. 1:50 og 1:5	nr. 108-101

Hönnunarstjóri 020370-4599  
Hönnuður 020370-4599