



GRUNNMYND 1. HÆÐ EFTIR BEYTINGAR
MVK. 1:100

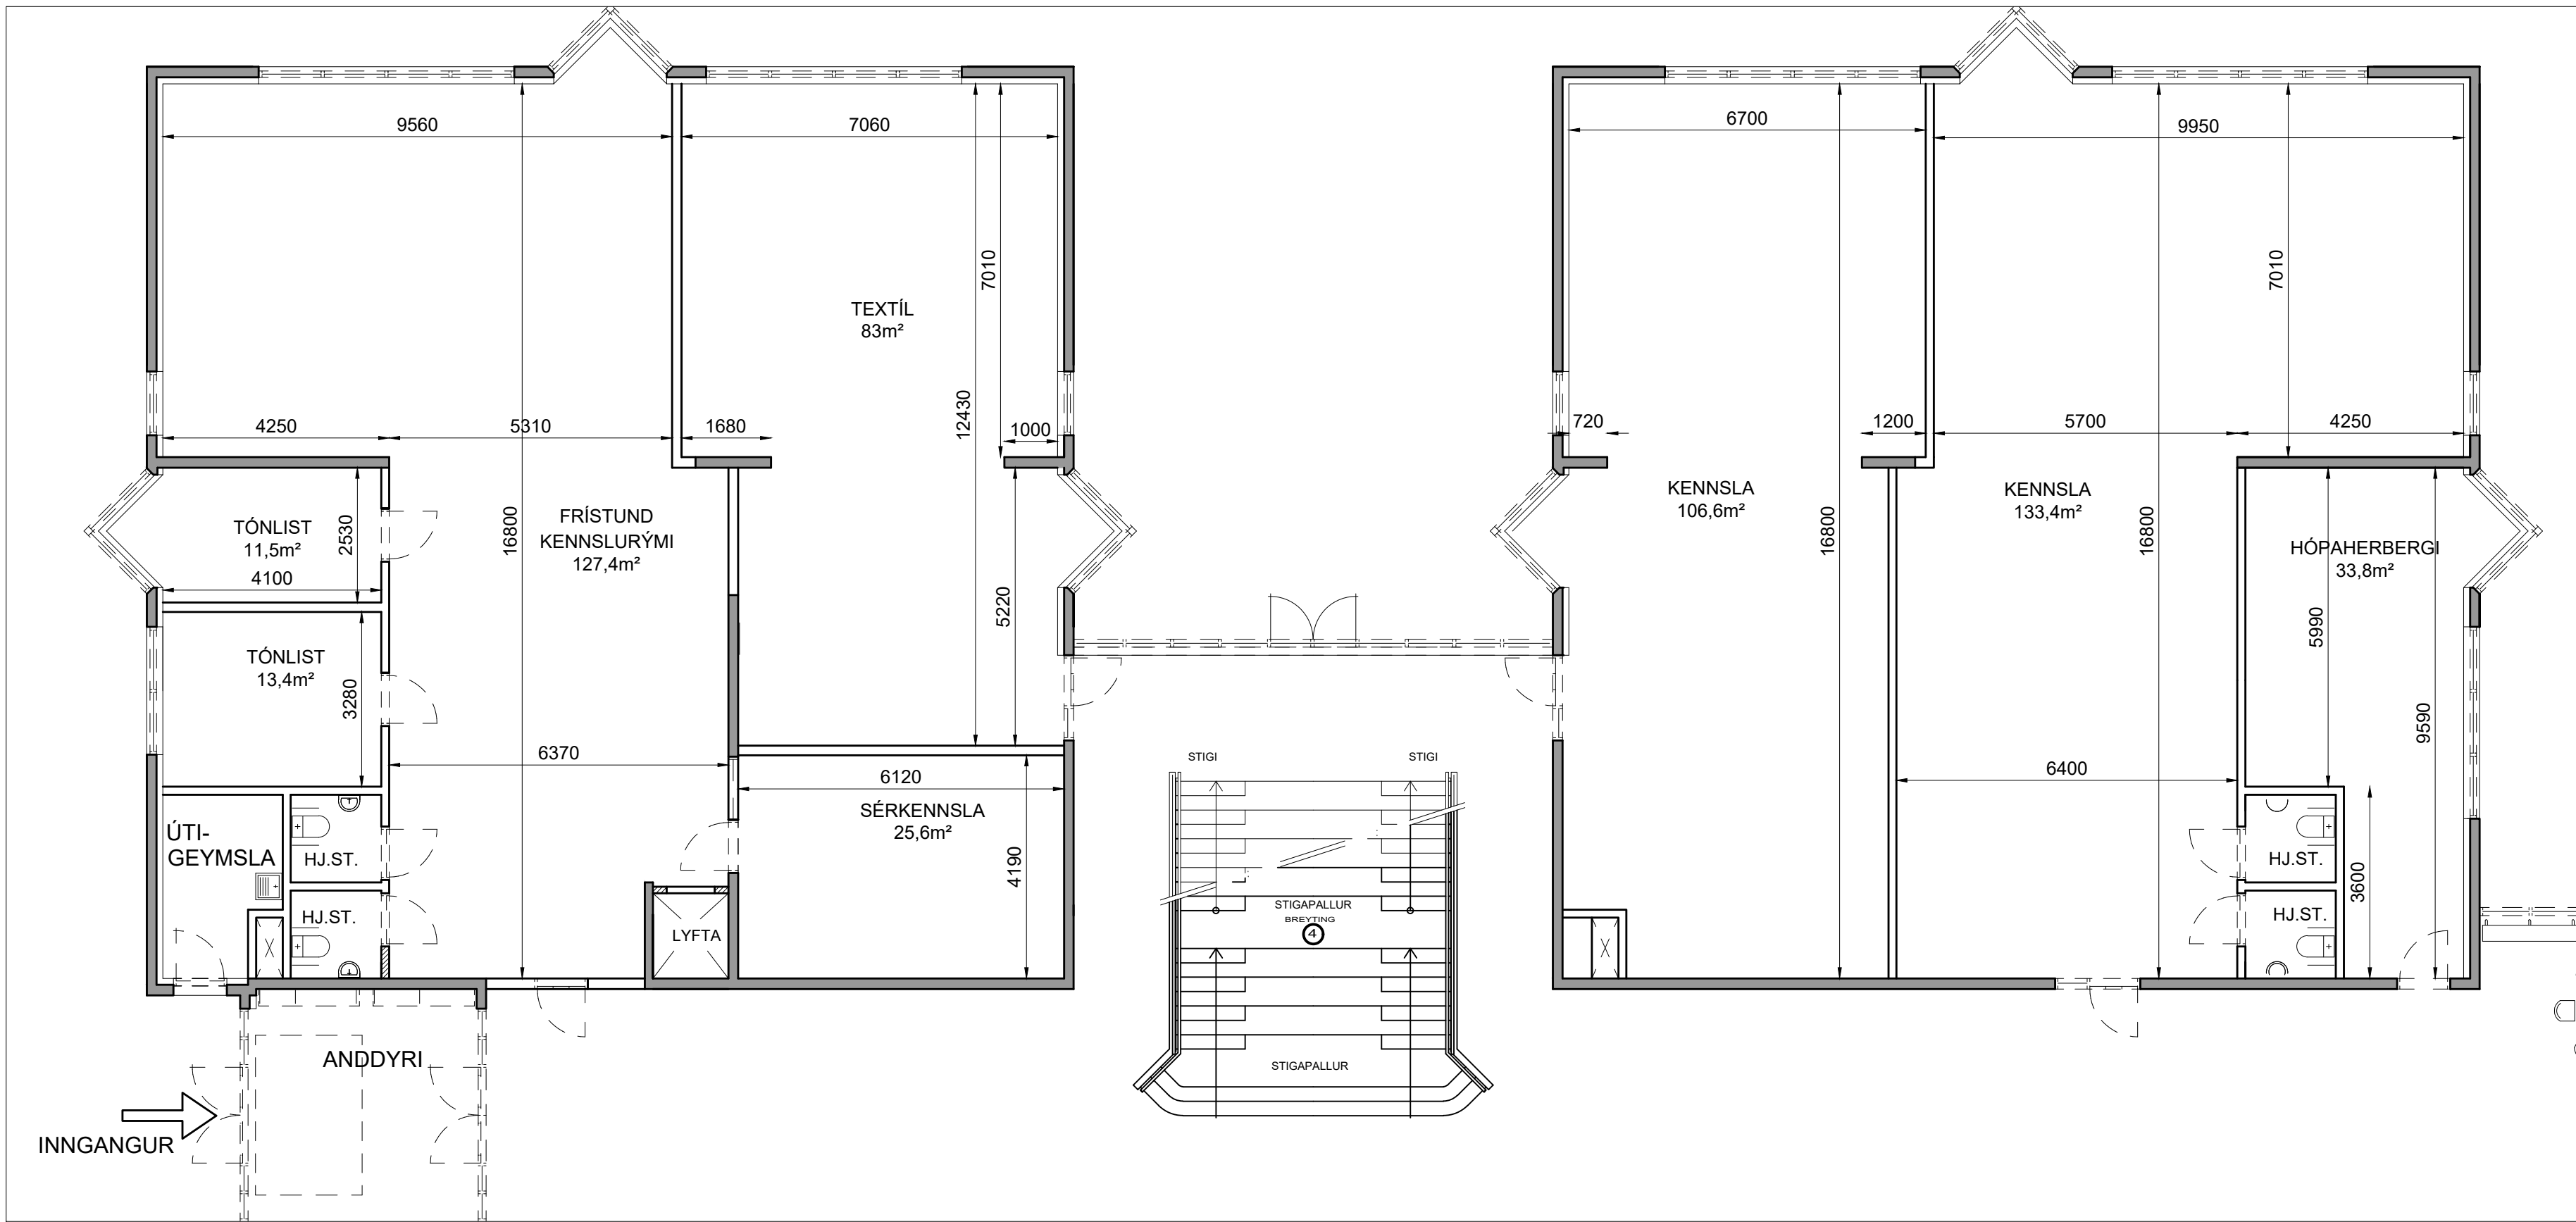

GRUNNMYND 1. HÆÐ FYRIR BEYTINGAR
MVK. 1:100

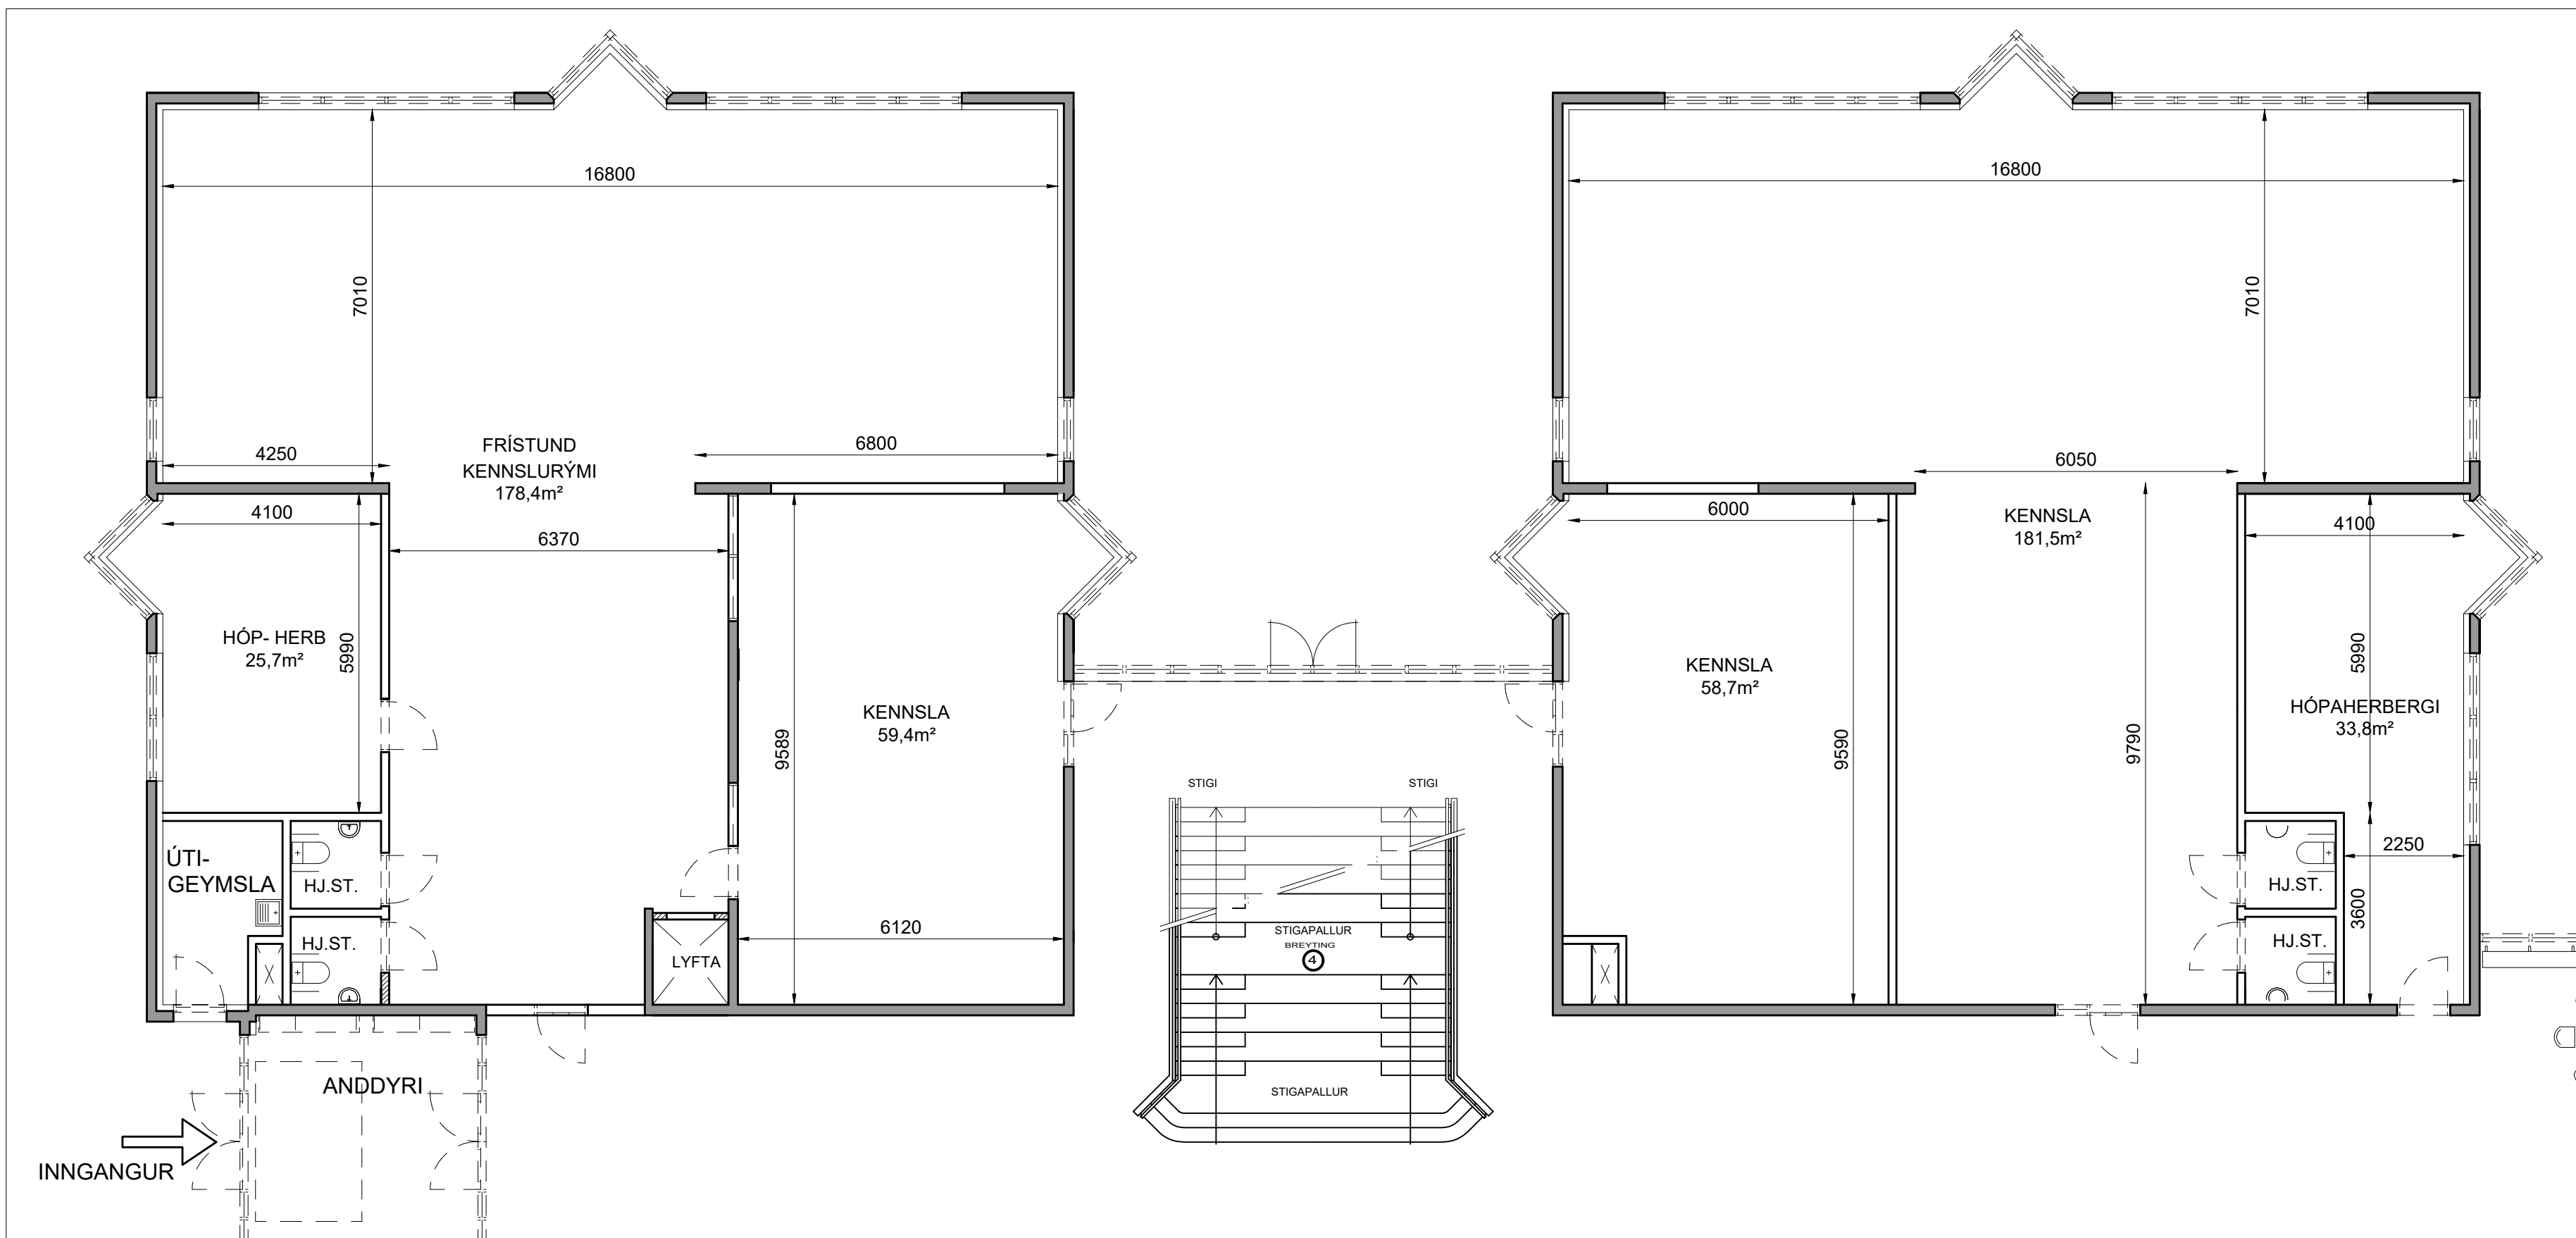


TEIKNING Í VINNSLU

Reglugerð um gerð og búnað grunnskólahúsnæðis og skólalóða.

Reglugerð 0657-2009

Við hönnun nýs skólalúsnæðis skal taka mið af áætluðum hámarksfjölda nemenda í skólanum. Við skipulag einstakra vinnurýma skal m.a. taka mið af fjölbreyttum kennsluháttum og sveigjanleika í kennslufyrirkomulagi svo sem hvað varðar samkennslu árganga. Sérstaklega skal þess gætt að nægilegt rými sé fyrir hvern nemanda svo hann geti sinnt námi sínu. Þannig skal vinnurými að jafnaði vera a.m.k. 60 fermetrar fyrir 22 - 28 nemendur, 52 fermetrar fyrir 18 - 21 nemanda, 44 fermetrar fyrir 13 - 17 nemendur, 36 fermetrar fyrir 12 nemendur og aldrei minni en 16 fermetrar.

LYKILMYND

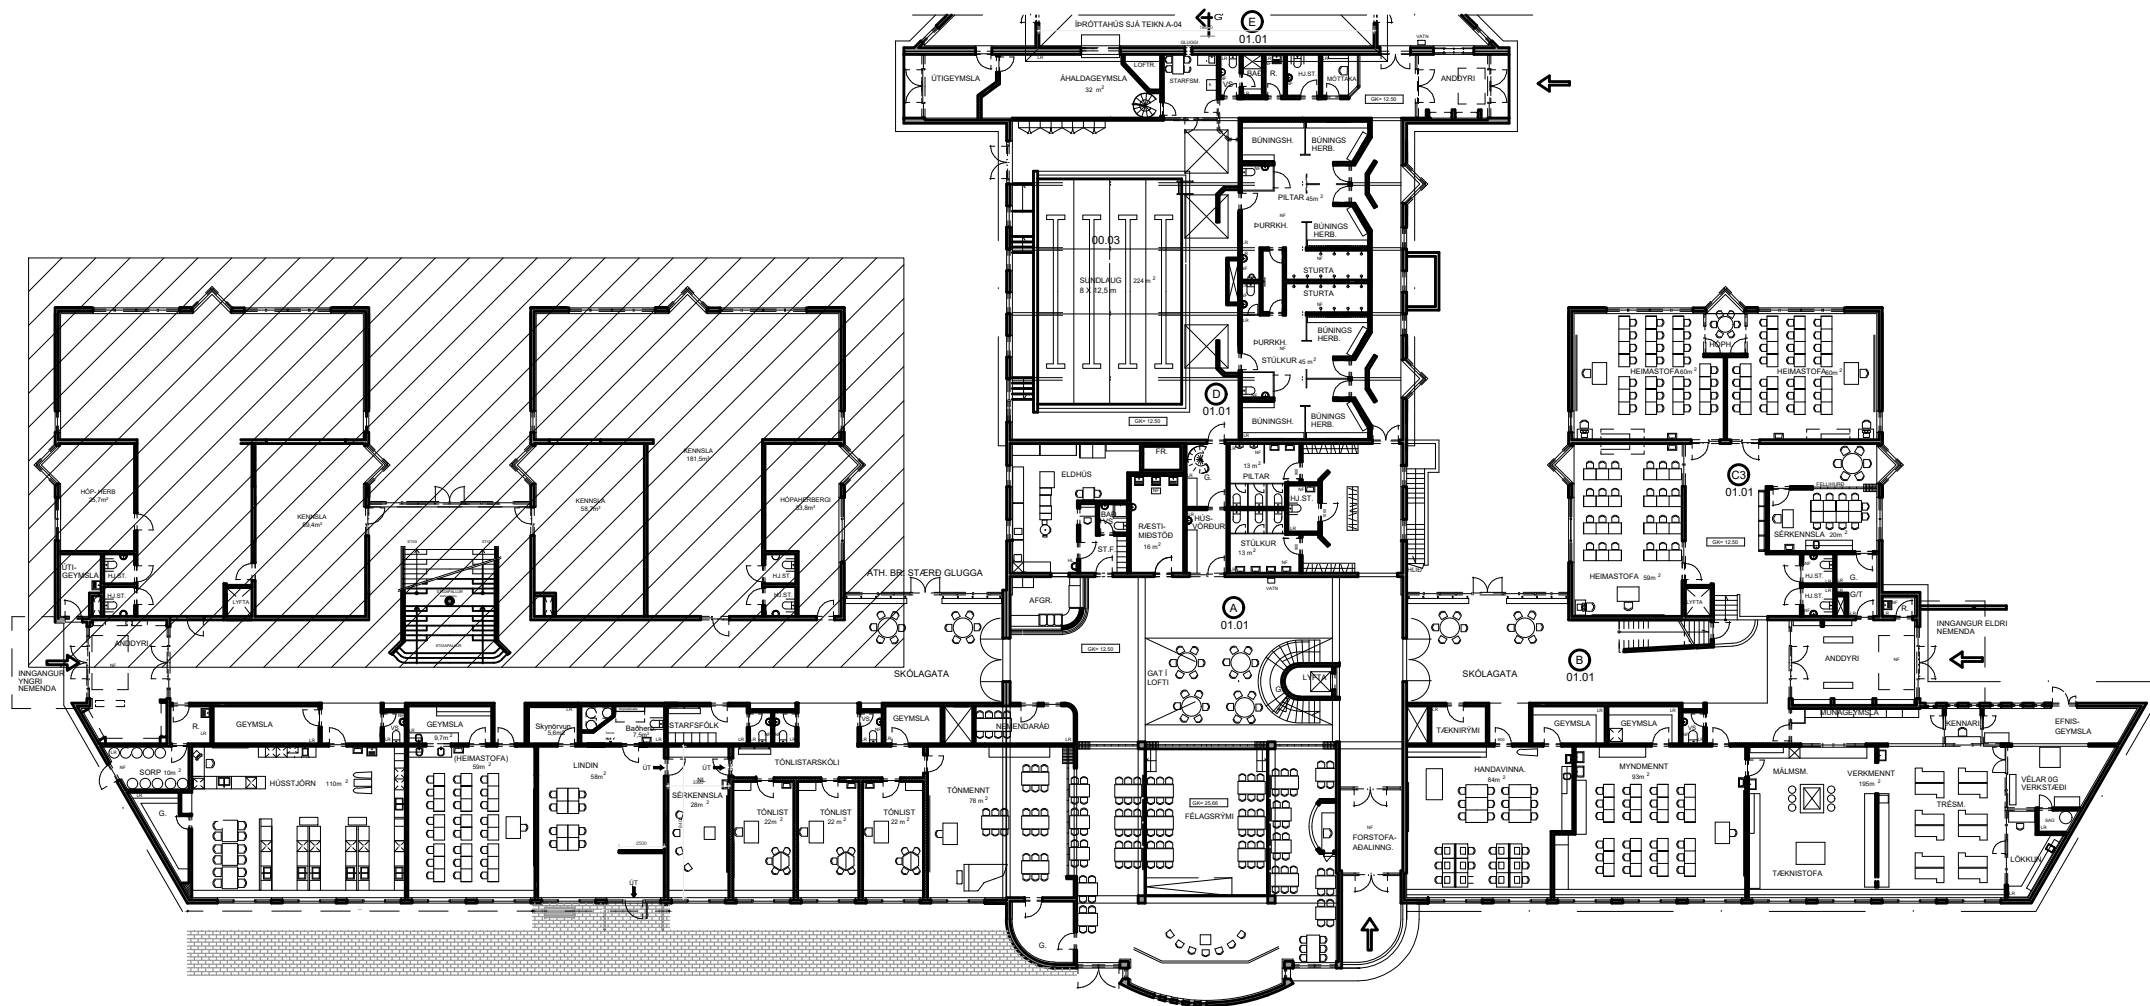

SANNREYNA SKAL ÖLL MÁL FYRIR SMÍÐI

NR.	DAGS.	BREYTING.	AF
1			
2			
3			
4			
5			

TÆKNIPJÓNUSTA SÁ ehf HAFNARGATA 60 230 KEFLAVÍK S: 421-5105 sigurdur@t-sa.is	
Tjarnabraut 5 260 Reykjaneshæð	
Kennslustofum breytt Tilöguteikning Grundmynd 1. hæð	
Hannað pG	Teiknað pG
Yfirfarið Dags 09.04.2025	nr. 353 - 001
Hönnunarstjóri	
Hönnuður 020370-4599	
Sigurður S. S. S.	