




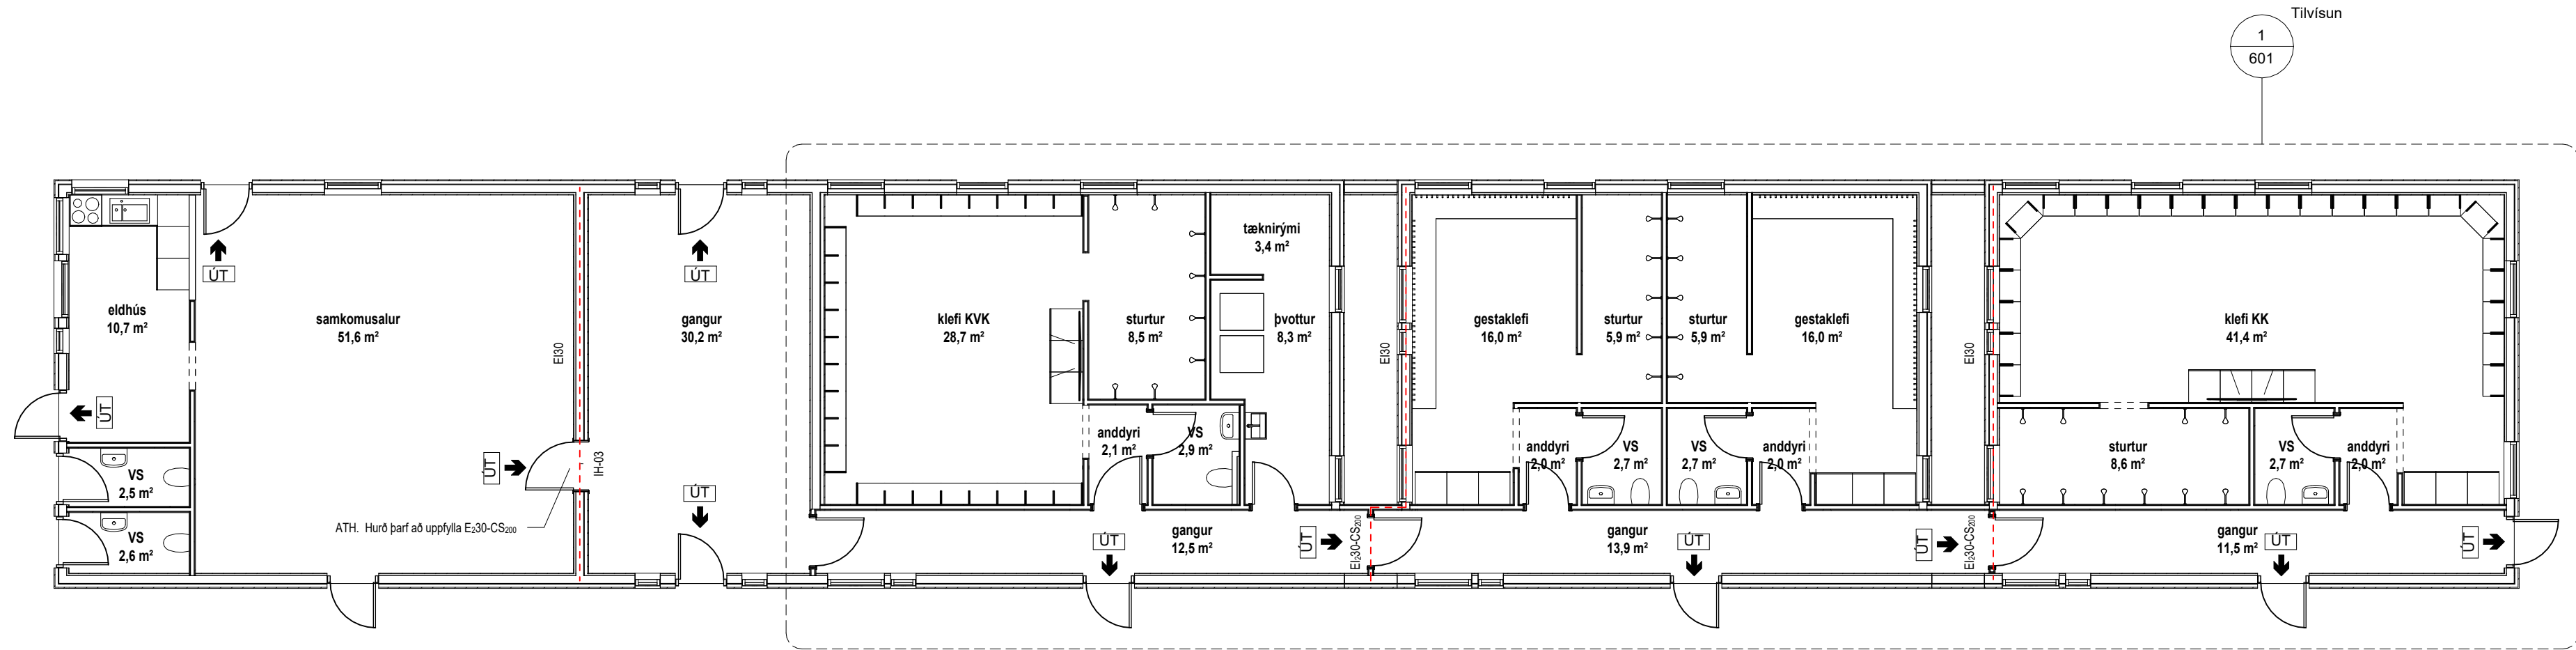

GRUNNMYND 1. HÆÐ - YFIRLITSMYND
1 : 100

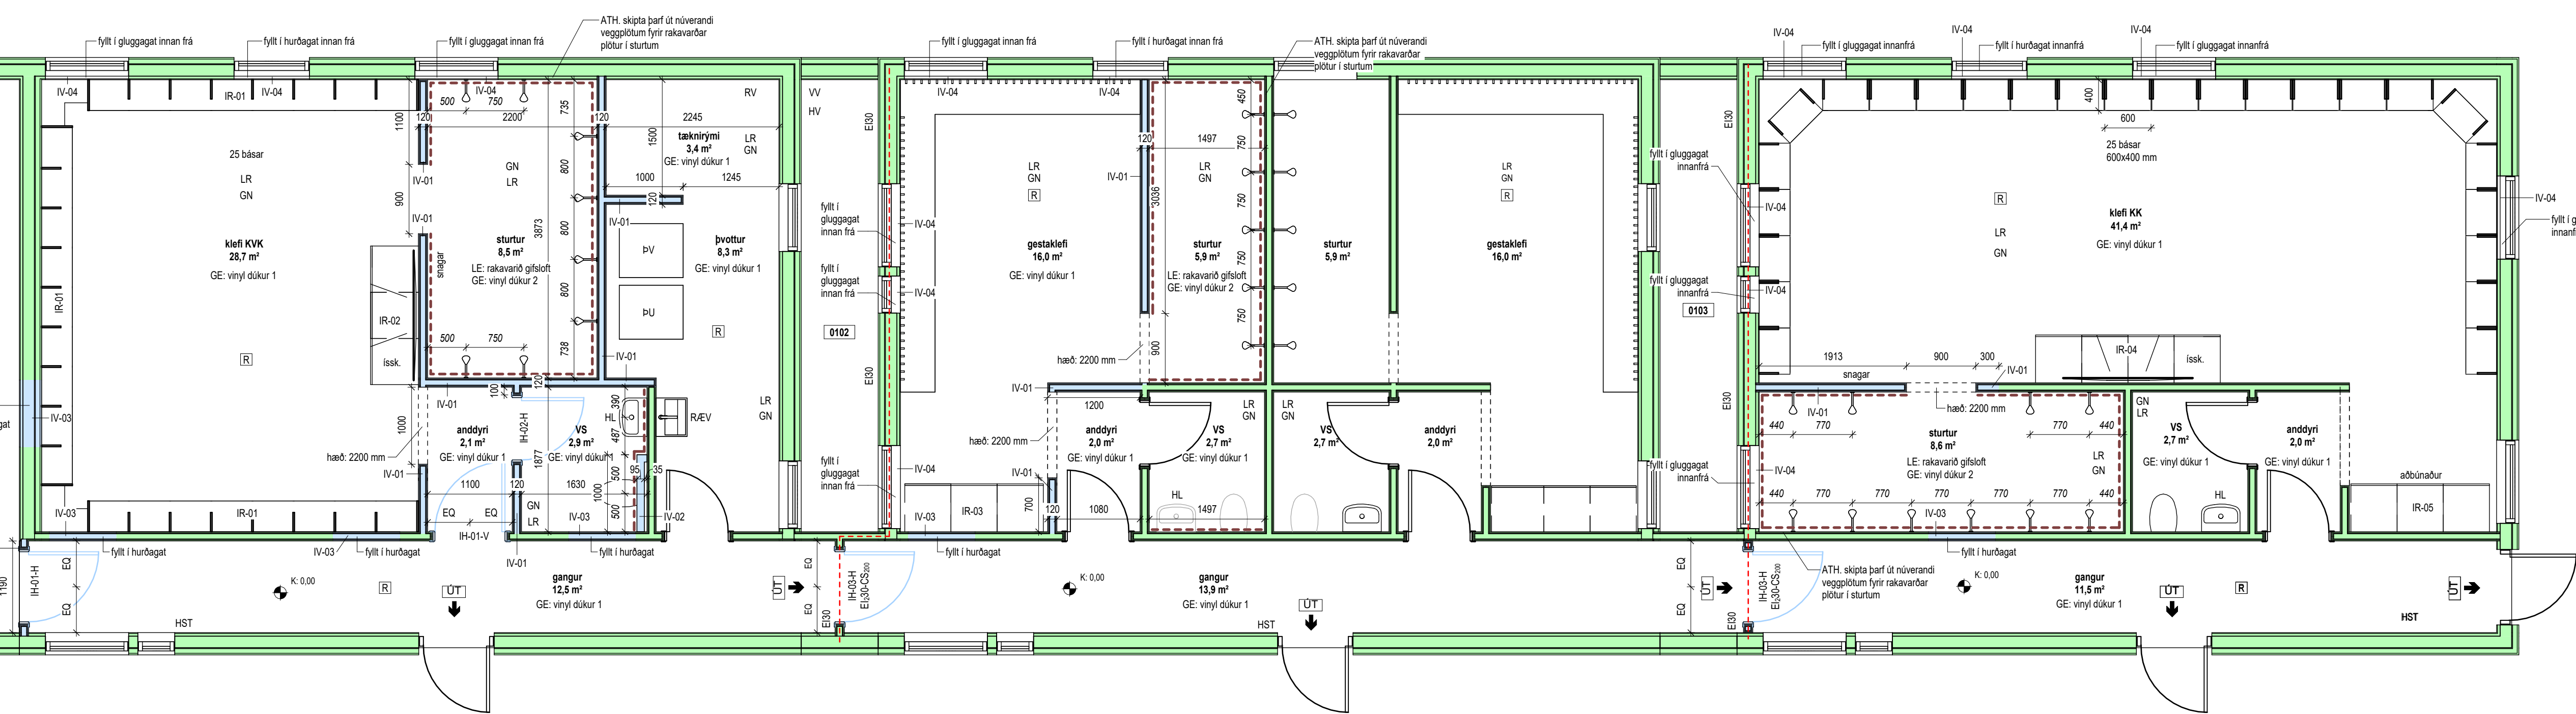

1 GRUNNMYND 1. HÆÐ
1 : 50

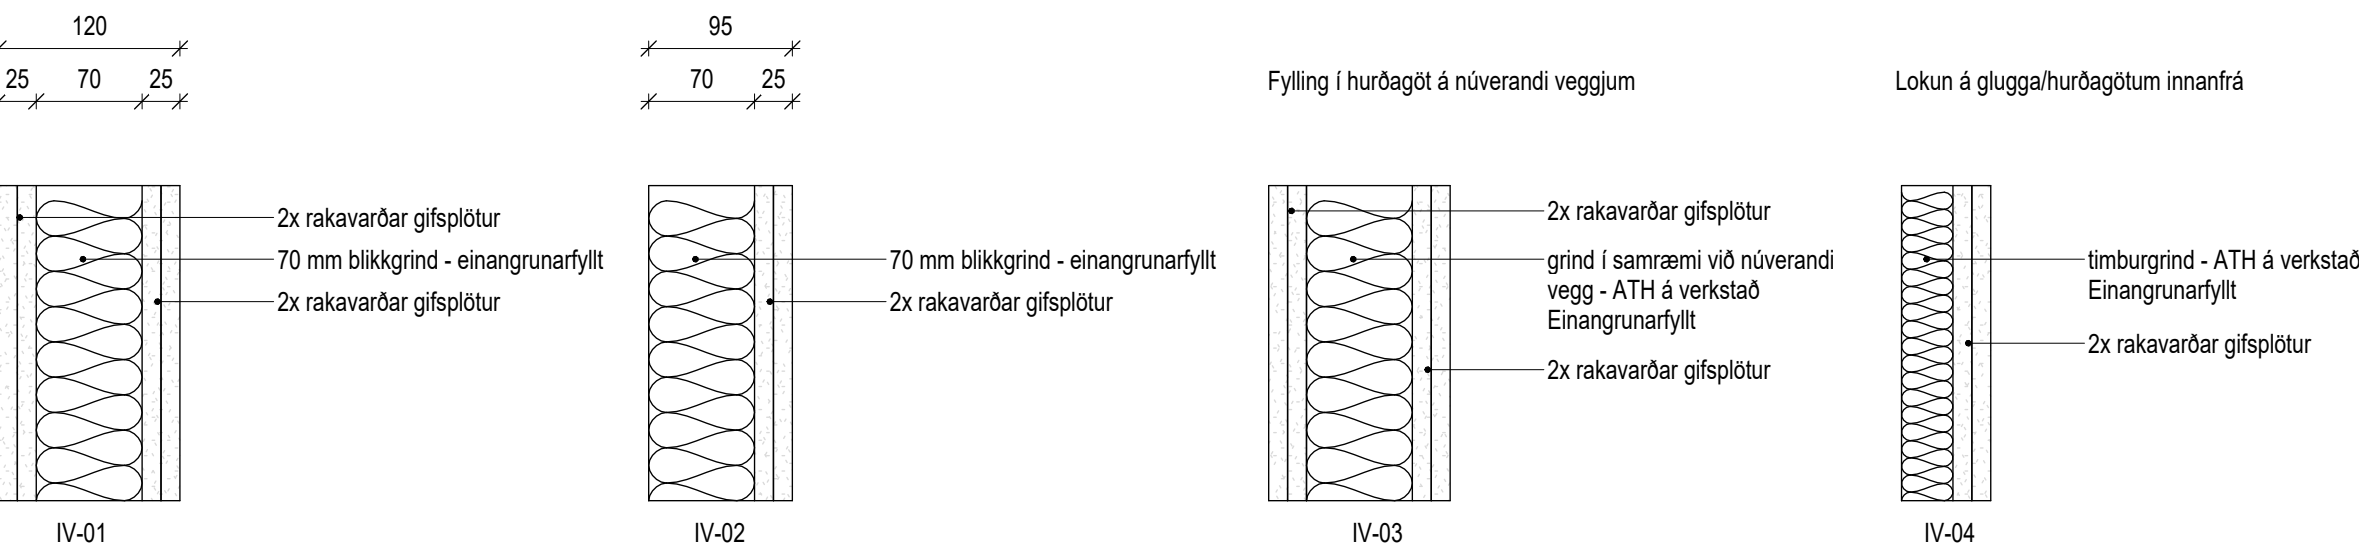

VEGGJAYFIRLIT
1 : 5

Sannreyna skal öll mál á verkstað áður en vinna hefst.
Öll vinna sem hefur áhrif á burð hússins skal vera samþykkt af
burðarþolshönnuði.

GRÆNIR VEGGIR: NÚVERANDI
BLÁIR VEGGIR: NYIR
BLÁAR HURÐAR: NYJAR

Skáletraðar málsetningar eru í miðju teikja

Allt plötefni sem er í votrymum skal vera rakapólið efni.

Þrifa og slípa skal núverandi epoxy samkvæmt leiðbeiningum framleiðanda áður
en nýtt gólfefni er lagt á.

SKÝRINGARTEXTI:

- GN - Gólfniðurfall
- HL - Handlaug
- HST - Handslökkvitæki
- HV - Inntak Hitaveita
- LR - Lokað rými / Loftrásing
- RV - Inntak Rafveita
- R/EV - Ræstivaskur
- VV - Inntak Vatnsveita
- PV - Þvottavél
- PU - Þurrkari
- RElxx/Elxx - Brunaskil
- El2 30-CSm - Hurð brunatákn
xx dB
- EW xx - Takmörkun á hitageisla
- 880 / 2200 - Gætmál hurða (BxH)
- GE - Gólfefni
- LE - Loftefni
- 0101 - Rýmisnúmer
- GK:00.00 - Gólfkoti á grunnmynd
- GK:00.00 - Gólfkoti á sniði / ásynd
- R - Reykskynjari
- UT - Merktur útgangur
- - Brunahöflun El30

MAGNTÖLUR:

Vínýl dúkur 1: 151,0 m²
Vínýl dúkur 2: 24,0 m²
Vínýl veggdúkur: 82,0 m²

SKILGREINING:

VEGGFNA MERKING:

----- Vatnsheldur, ógegndræpur PVC veggdúkur (vínýl)
Hæð frá gólf: 2200 mm
Litur:

GÓLFFNA MERKING:

Vínýl dúkur 1: Gegnheil vínýldúkur. Hálkustuðull R9
Vínýl dúkur 2: Öryggsgólfdukur fyrir blautrymi. Hálkustuðull R10

Litur:

Vínýl dúkar skulu vera lagðir samkvæmt leiðbeiningum framleiðanda.

Utg. Skýring / Breyting: Dags: Teiknað / Vitrnað

Í VINNSLU
BÍÐA TIL NOTKANA Á VEGGJAYFIRLITI

MKV.: 1:100, 1:50

XX.XX.XXXX

Afrekbraut 10, 260 Reykjanesbær

HÖNNUN: Author

Jón Stefán Einarsson kt. 270978-3609 fái
jees@jees.is - sími: 616 9466 - www.jees.is

A1 VERKTEIKNING

JeES arkitektar

GRUNNMYND 1. HÆÐAR

601 -