



REYKJANESBÆR
Byggingarfulltrúi

Mótt. dags.

Fyrirspurn

1. Fyrirspyrjandi

Reitir 1. - 6. útfyllast af umsækjanda

Nafn fyrirspyrjanda / eiganda	Kennitala	Heimilisfang	Netfang
Arnar Þór Smáráson	020582-5109	Starmói 1, Njarðvík	arnarsmara@gmail.com

2. Lóð

Heiti	Nr.	Staðgreinir	Matshluti	Landnúmer
Leirdalur	36	55330360	0101	L205882

3. Tegund byggingar / framkvæmdar

Einbýlishús Parhús Raðhús Fjölbýlishús Atvinnuhúsnæði

Skilti

Annað, hvað?

Óskað er eftir að fara út fyrir byggingarreit

4. Lýsing framkvæmda sem fyrirspurn tekur til

Fyrirhugað er að setja 231,3 m² einbýlishús á einni hæð á 973 m² lóð við Leirdal 36, Innri Njarðvík.

Byggingin verður steypt einingahús. Aðkoma snýr til suðurs.

5. Meðfylgjandi gögn og upplýsingar varðandi fyrirspurnina

Skissur Samþykki meðeiganda / lóðarhafa Bréf umsækjanda / hönnuða Ljósmyndir

Annað, hvað?

Afstöðumynd af Leirdal 36, skv. lóðarblaði til frekari skýringar.

6. Undirritun

Komi til byggingarleyfisumsóknar verður farið eftir ákvæðum laga um mannvirki, byggingarreglugerðar og annarra laga og reglugerða sem við eiga.

Í fullu umboði lóðarhafa, staður: Reykjanesbær

dagsetning:

Nafn


Kennitala

Heimilisfang

Netfang

Arnar Þór Smáráson

020582-5109

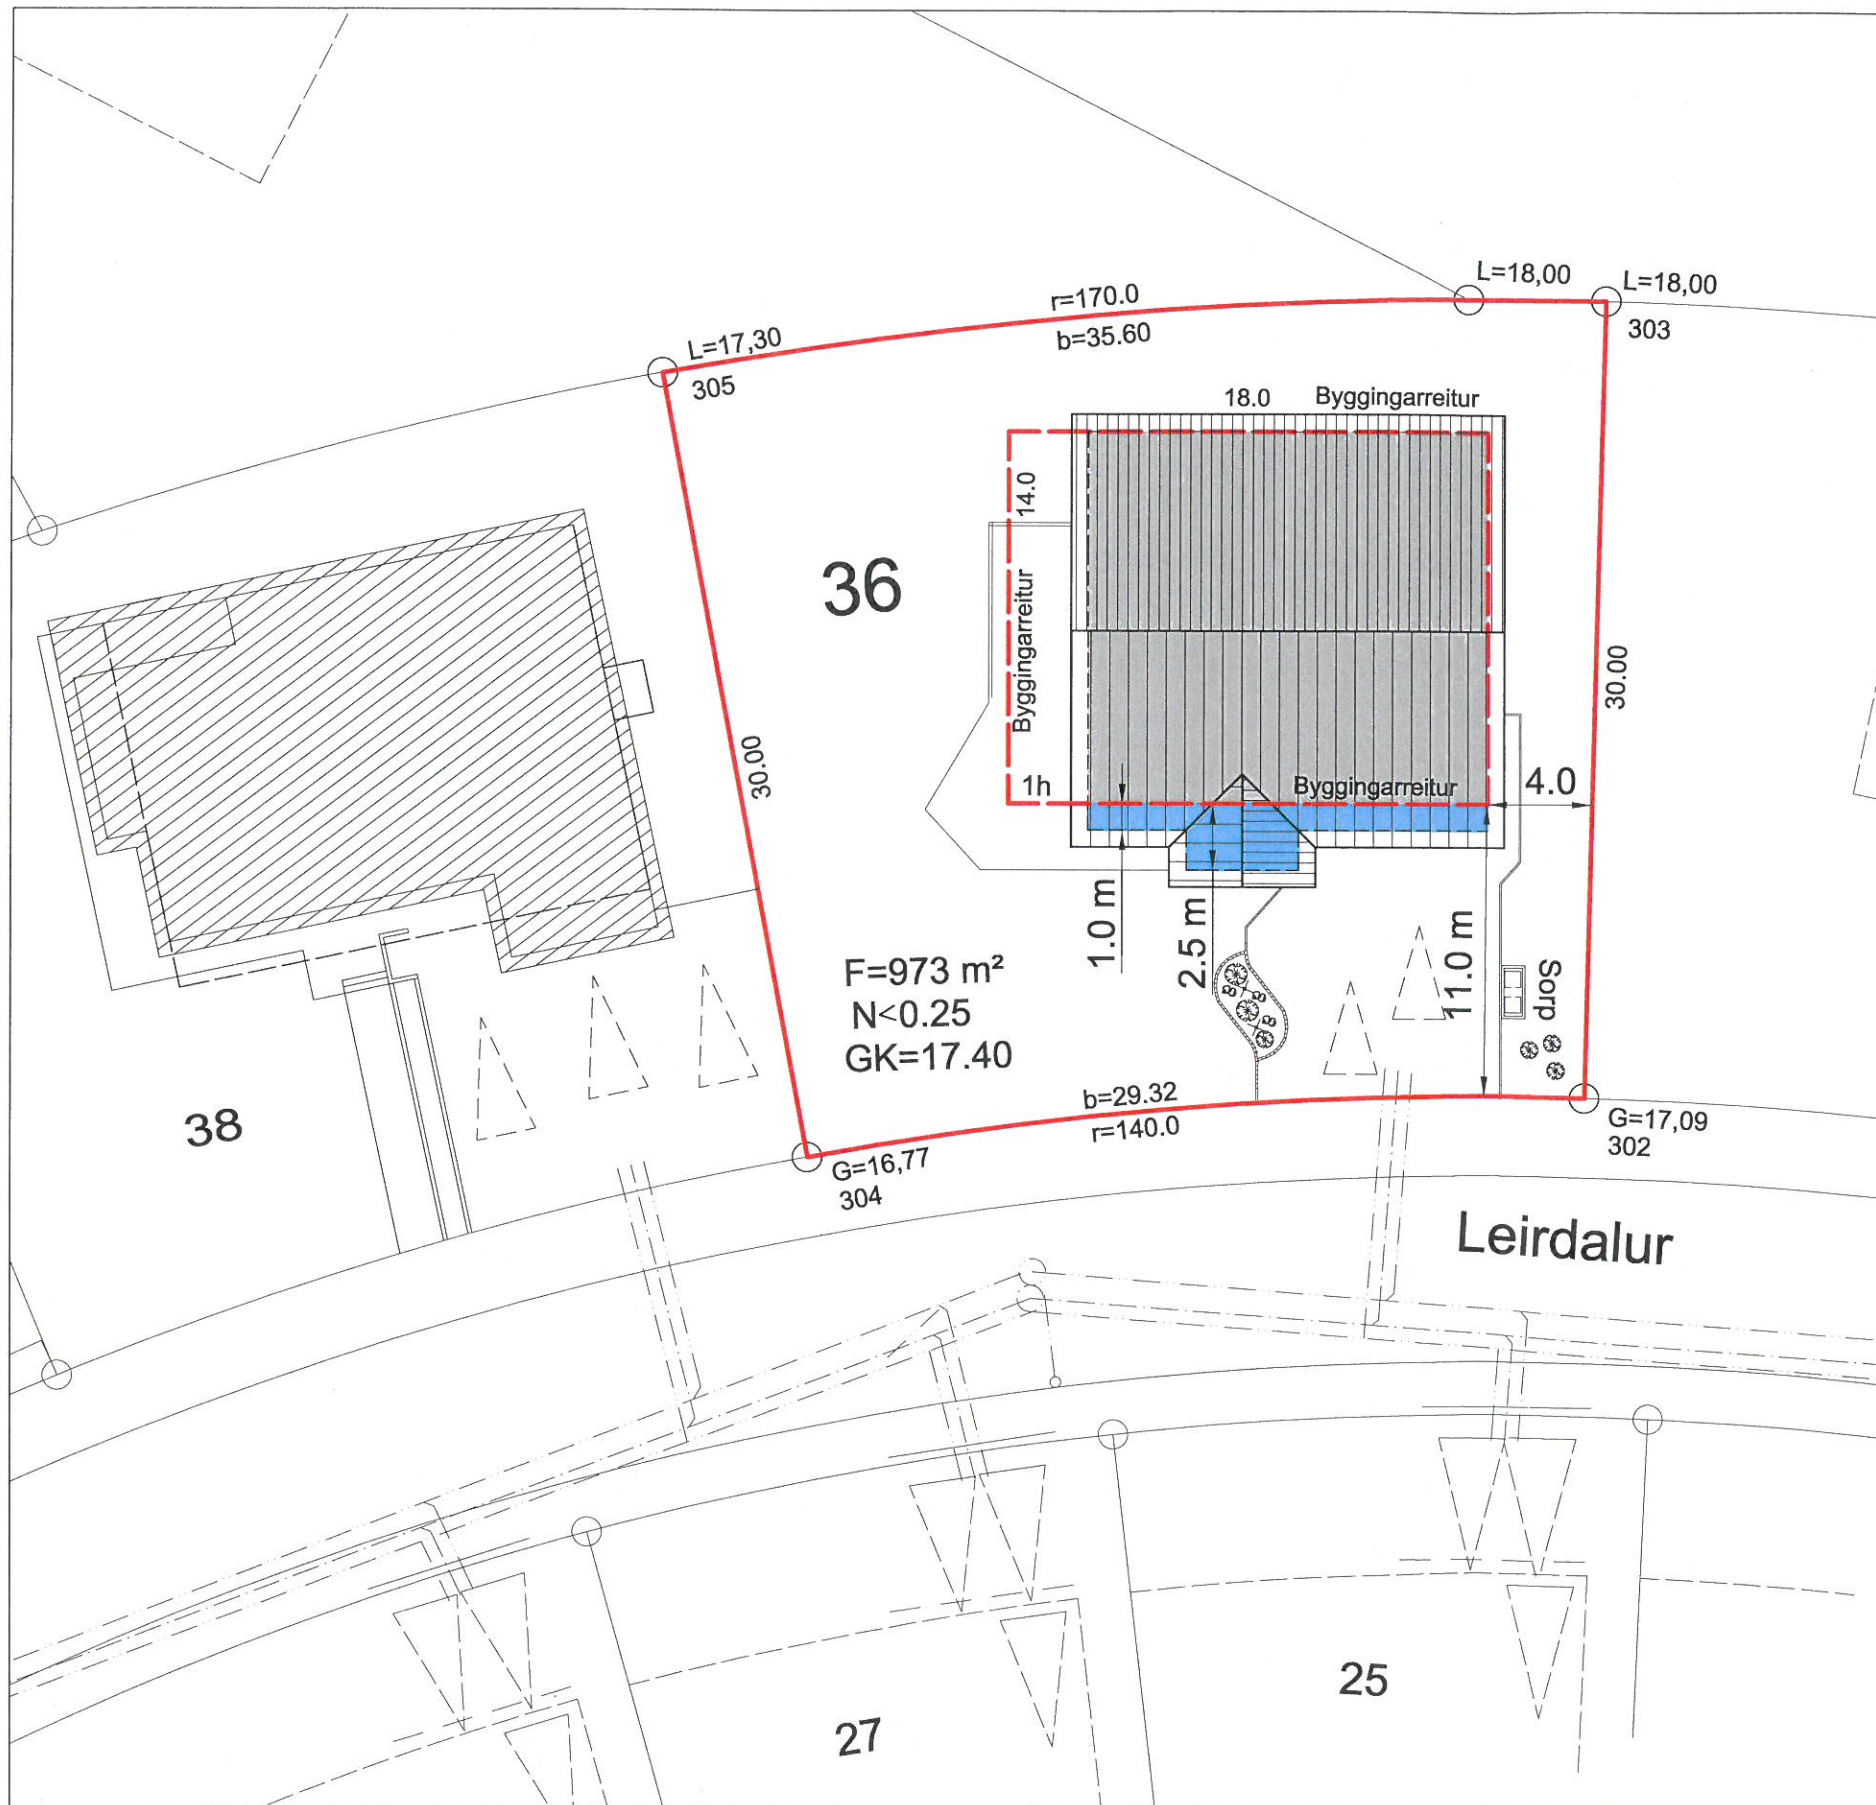

Skýringar:

Fyrirhugað er að setja 231,3 m² einbýlishús á einni hæð á 973 m² lóð við Leirdal 36, Innri Njarðvík.

Byggingin verður steipt einingahús. Aðkoma snýr til suðurs.

Þjóðskrárnúmer: 55330360

Landnúmer: L205882

Óskað er eftir að fá leyfir til að fara með bygginguna út fyrir byggingarreit sem nemur 21.5 m², eins og teikning sýnir, merkt með bláum lit.



Leirdalur 36, Njarðvík

dags. 30.04.2019 - mkv. enginn