

KVAÐIR:

Kvöð um yfirborðsvatn (regnvatn) verði ráðstafað innan lóðar eða í opinn skurð við götu

--- Kvöð um inntak hitaveitu

— Kvöð um 50 mm lóðarrör fyrir rafmagn að lóðarmörkum

HNITASKRÁ:

HEITI: AUSTUR NORÐUR

107	X=325638.466	Y=395437.878
108	X=325668.448	Y=395346.478
109	X=325595.017	Y=395322.393
110	X=325565.039	Y=395413.795
111	X=325491.812	Y=395389.712
114	X=325536.830	Y=395251.845
116	X=325573.106	Y=395141.240
117	X=325610.256	Y=395275.928
120	X=325646.532	Y=395165.325
121	X=325719.958	Y=395189.410
122	X=325692.381	Y=395273.504



NORÐURPÍLA

L=

HÆÐ LÓÐAR VIÐ LÓÐARMÖRK

G=

HÆÐ GÖTU VIÐ LÓÐARMÖRK

S=

HÆÐ SKOLPHEIMÆÐAR

Z

SPENNISTÖÐ

—

NEYSLUVATN

—

HITAVEITA

—

FRÁRENNSLI

—

RAFSTRENGUR



ÚTLÍNUR LÓÐAR



BIFREIÐARSTÆÐI INNAN LÓÐAR OG FJÖLDI



FLATARMÁL LÓÐAR



NÝTINGARHLUTFALL LÓÐAR



BYGGINGARREITUR Á LÖÐ, BINDANDI



BYGGINGARREITUR Á LÖÐ, HÁMARK



GÓLFKÓTI HÚSSINS OG HÆÐARFJÖLDI



MÆNISSTEFNA



REYKJANÆSBÆR
TÆKNIDEILD



VERKFRÆÐISTOFA SUÐURNESJA

LÓÐARBLAÐ

Selvík 1, 3, 5, 7 og 9 Helguvík

REYKJANÆSBÆR

SAMP.

BYGGINGARREIÐLITUR

ÚTGÁFA NR.

DAGS. 10.01.2006

KVARÐI 1:2000

TEIKNAD SV

YFIRF.

NET REIKNAD Í HNITAKERFI ISN 93



REYKJANESBÆR
Byggingarfulltrúi

Mött. dags.

29.5.19

Fyrirspurn

2019052036

1. Fyrirspyrjandi

Reitir 1. - 6. útfyllast af umsækjanda

Nafn fyrirspyrjanda / eiganda	Kennitala	Heimilisfang	Netfang
Bergraf-Fasteignir ehf	481116-0580	Selvík 3	reynir@bergraf.is

2. Lóð

Heiti	Nr.	Staðgreinir	Matshluti	Landnúmer
Selvík	9	2000-4-08570090	01	L206249

3. Tegund byggingar / framkvæmdar

Einbýlishús Parhús Raðhús Fjölbýlishús Atvinnuhúsnæði

Skilti

Annað, hvað?

Geymslusvæði

4. Lýsing framkvæmda sem fyrirspurn tekur til

Bergraf-Fasteignir ehf óskar eftir því að leigja hluta af lóðinni Selvík 9 sem geymslusvæði, en um er að ræða um 2550 m² á suðurenda lóðar. Sjá lóðarblað skýringarmynd

5. Meðfylgjandi gögn og upplýsingar varðandi fyrirspurnina

Skissur Samþykki meðeiganda / lóðarhafa Bref umsækjanda / hönnuða Ljósmyndir

Annað, hvað?

6. Undirritun

Komi til byggingarleyfisumsóknar verður farið eftir ákvæðum laga um mannvirki, byggingarreglugerðar og annarra laga og reglugerða sem við eiga.

Í fullu umboði lóðarhafa, staður: REYKJANESBÆR

dagsetning: 24.05.2019



Nafn

Kennitala

Heimilisfang

Netfang

[Handwritten signature] 16/250-3339 LAEKJAMÖT 85 reynir@bergraf.is

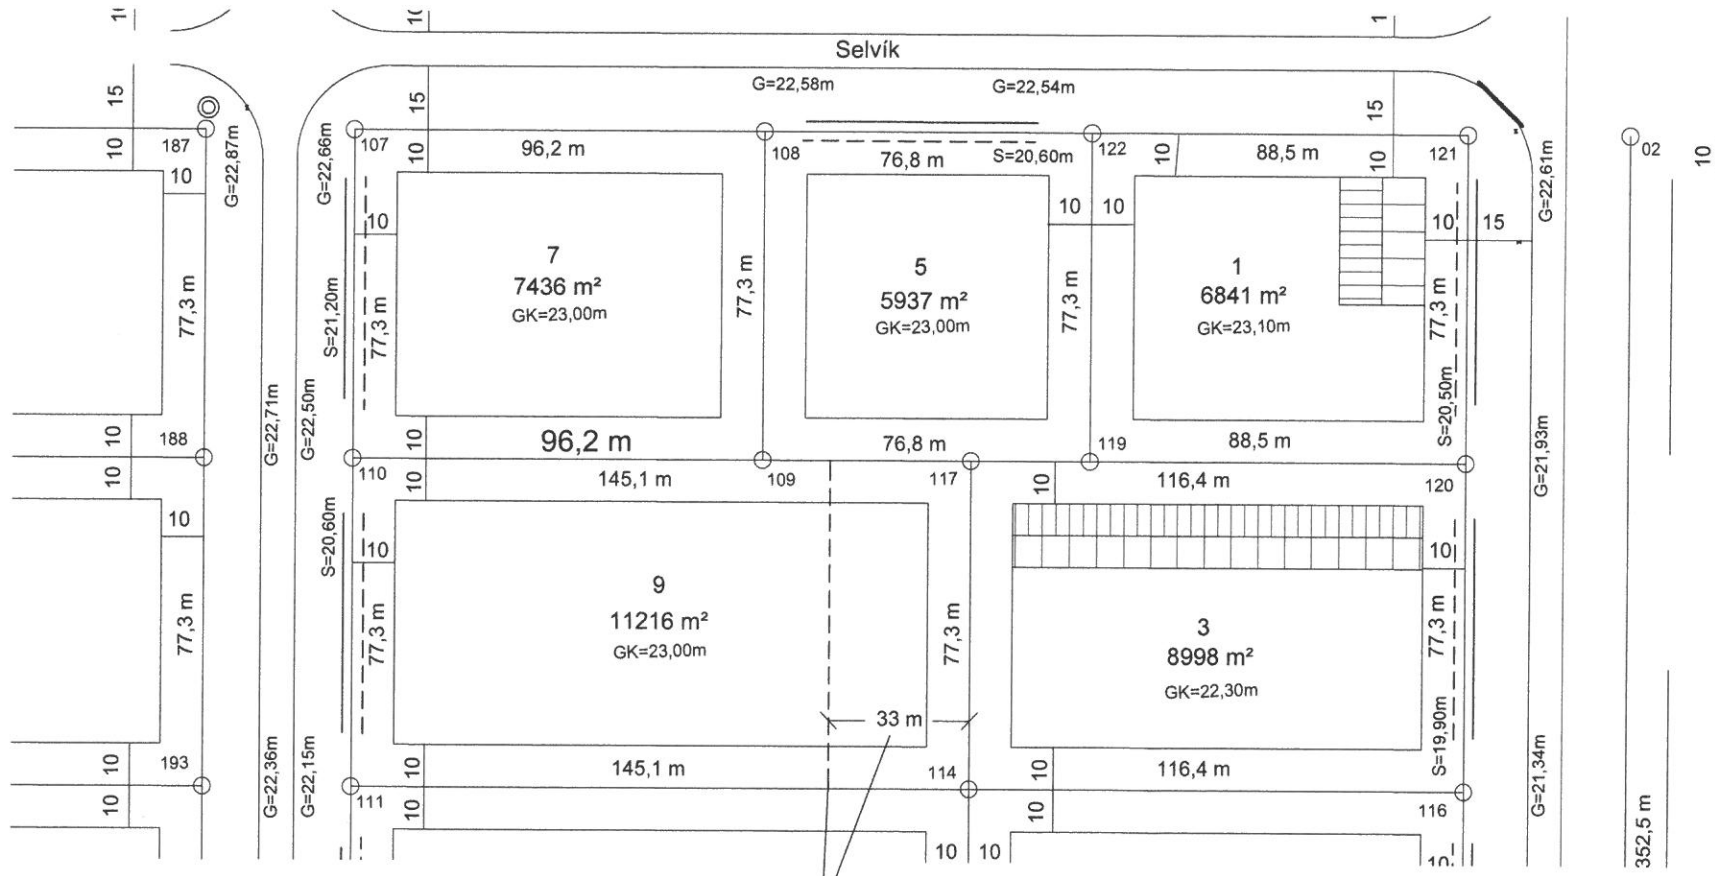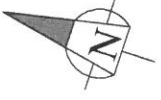

Hluti af samþykktu lóðarblaði Selvík 1, 3, 5, 7 og 9

Umræddur reitur og afmörk lóðar Stærð um 2550m²

TÆKNIÞJÓNUSTA SÁ ehf
 HAFNARGATA 60
 230 KEFLAVÍK
 S: 421-5105
 sigurdur@t-sa.is

Selvík 9
 Reykjanesbær

Lóðarblað skýringarmynd

Hannað ÞG	Teiknað ÞG
Yfirfarið SÁ	Dags 23.05.19
mkv.	nr. 897-001

NR.	DAGS.	BREYTING.	AF
1			
2			
3			
4			
5			

Hönnunarstjóri
Sigrún Guðjónsdóttir
 Hönnuður
Ólafur Argeirsson