




Tillaga að breytingu
Mkv. 1:500

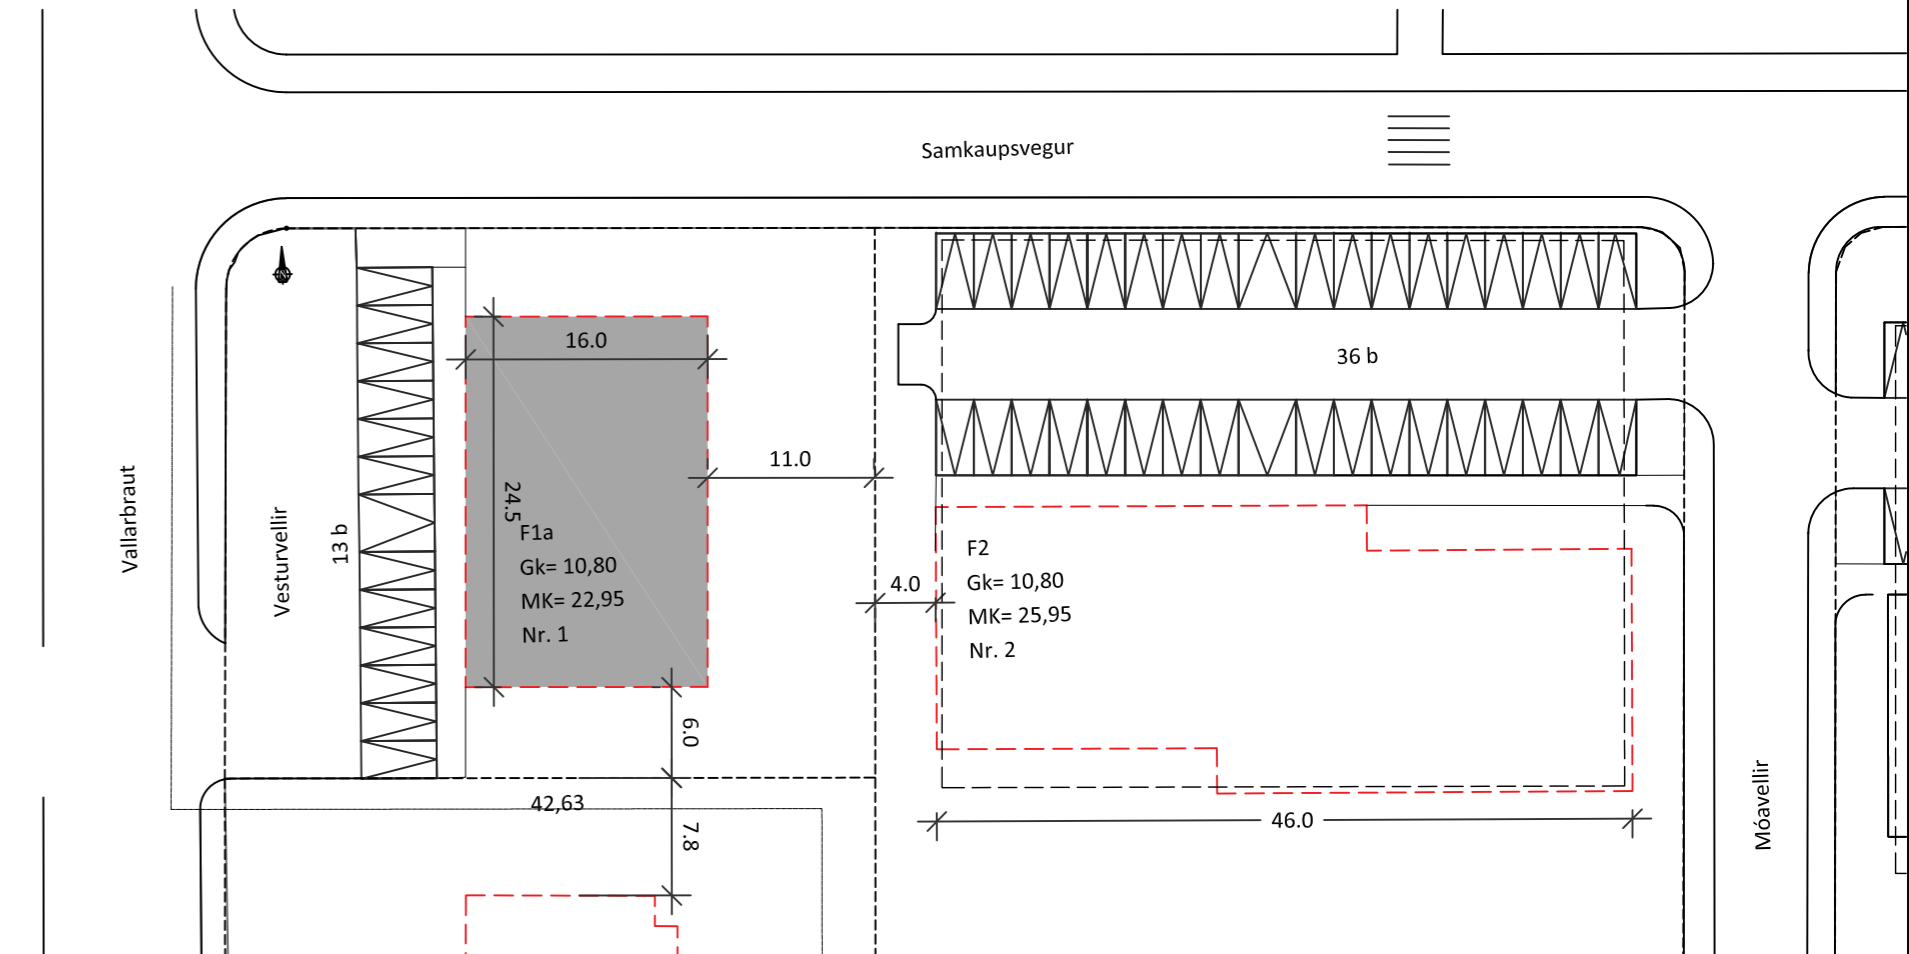

Gildandi deiliskipulag
Mkv. 1:500

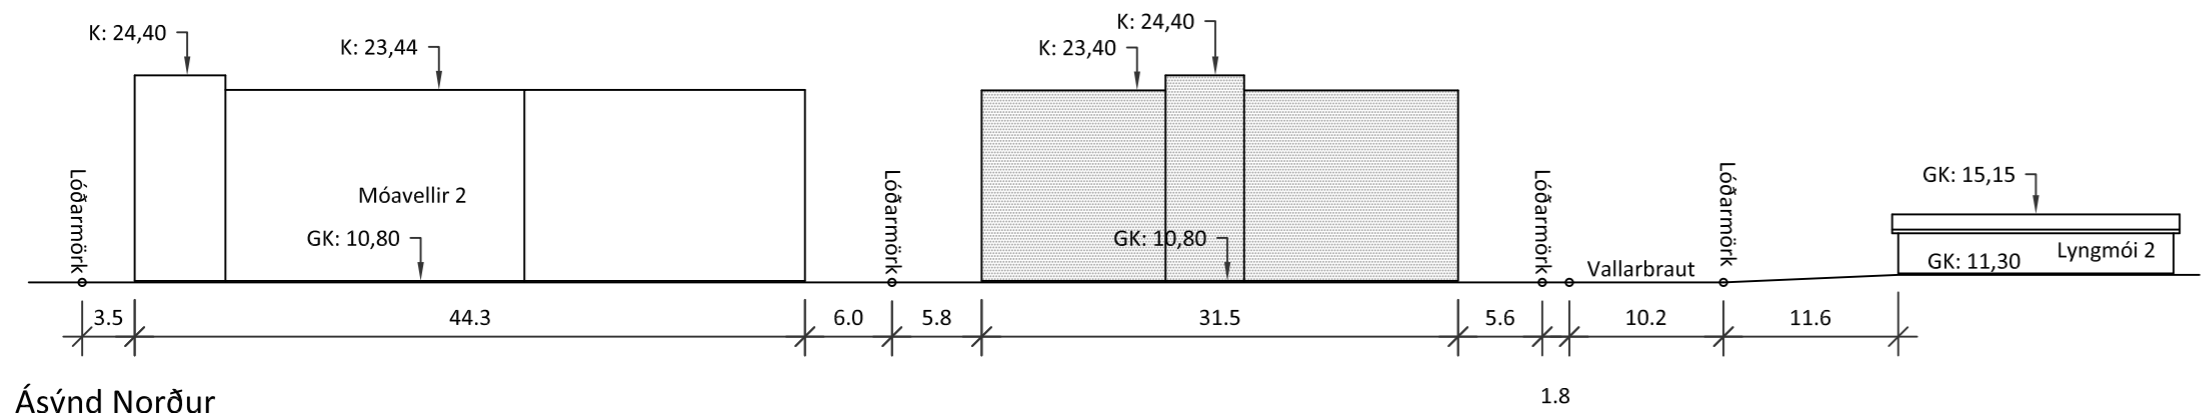

Ásýnd Norður
Mkv. 1:500

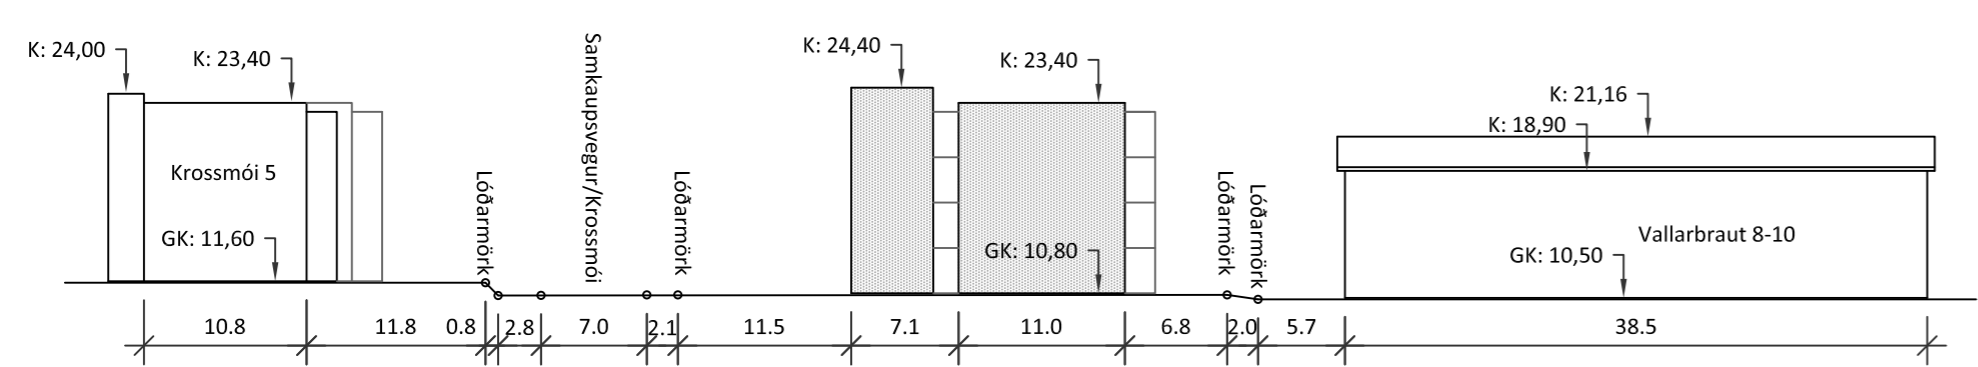

Ásýnd Vestur
Mkv. 1:500

Deiliskipulagsbreyting:

- Innkeyrsla verður frá samkaupsvegi í norð-austur horni lóðarinnar. Samkvæmt núverandi skipulagi er innkeyrsla frá Vallarbraut.
- 4 hæðir í stað 3.
- Hámarkshæð byggingar verði 23,40 í stað 22,95. Hækkun kóta um 450 mm.
- Breyting á byggingarreit. Nýr byggingarreit verði 11,0x31,5 m í stað 24,5x16,0.
- Fjölgun íbúða úr 9 í 15.
- Aðrir skilmálar deiliskipulags eru óbreyttir. Bílastæði verði 1,5 á íbúð.

Undirskrift hönnunarstjóra:

5	
4	
3	
2	
Útgáfa:	Dags.

Fjölbýlishús	
Vesturbraut 12	
Breyting á deiliskipulagi	Hannaó: GÓU
Afstöðumynd	Mkv: 1:500
Útlit	Stærð: A2
	Dags: 29.08.2019

Undirskrift hönnuðar:

RISS
VERKFRÆÐISTOFA

Hafnargata 90, 230 Reykjaneshæð / 421-3550 / www.riss.is

HÖNNUÐUR ÁSKILUR SÉR ALLAN RÉTT Á TEIKNINGUM - FJÖLFOLDUN ER HÁÐ SKRIFLEGU SAMBYKKI

Teikning nr.: A110
Útgáfa nr.: 1