



Fyrirspurn

1. Fyrirspyrjandi

Reitir 1. - 6. útfyllast af umsækjanda

Nafn fyrirspyrjanda / eiganda	Kennitala	Heimilisfang	Netfang
Erik the Red Seafood ehf.	540313-1720	Cuxhavengötu 1. Hafnarfjörður	ketill@eriktheredseafood.com
Ketill Helgason			

2. Lóð

Heiti	Nr.	Staðgreinir	Matshluti	Landnúmer
Vatnsnesvegur 7 - Viðbygging	7	2091089	0101	L128339

3. Tegund byggingar / framkvæmdar

Einbýlishús Parhús Raðhús Fjölbýlishús Atvinnuhúsnæði

Skilti

Annað, hvað?

Viðbygging við núverandi hús

4. Lýsing framkvæmda sem fyrirspurn tekur til

Um er að ræða 200 m² viðbyggingu við suðvesturenda Vatnsnesvegur 7, 230 Reykjanesbæ, sem er á 2433 m²

lóð.

5. Meðfylgjandi gögn og upplýsingar varðandi fyrirspurnina

Skissur

Samþykki meðeiganda / lóðarhafa

Bréf umsækjanda / hönnuða

Ljósmyndir

Annað, hvað?

Teikning til frekari skýringar, grunnmynd og útlitsmyndir

6. Undirritun


Komi til byggingarleyfisumsóknar verður farið eftir ákvæðum laga um mannvirki, byggingarreglugerðar og annarra laga og reglugerða sem við eiga.

Í fullu umboði lóðarhafa, staður: Reykjanesbær

dagsetning: 09.09.2019


Nafn	Kennitala	Heimilisfang	Netfang
Ingipór Björnsson	130264-2639	Engjadalur 4, Njarðv.	ingithor@vss.is

Afstöðumynd.
Mkv. 1:500

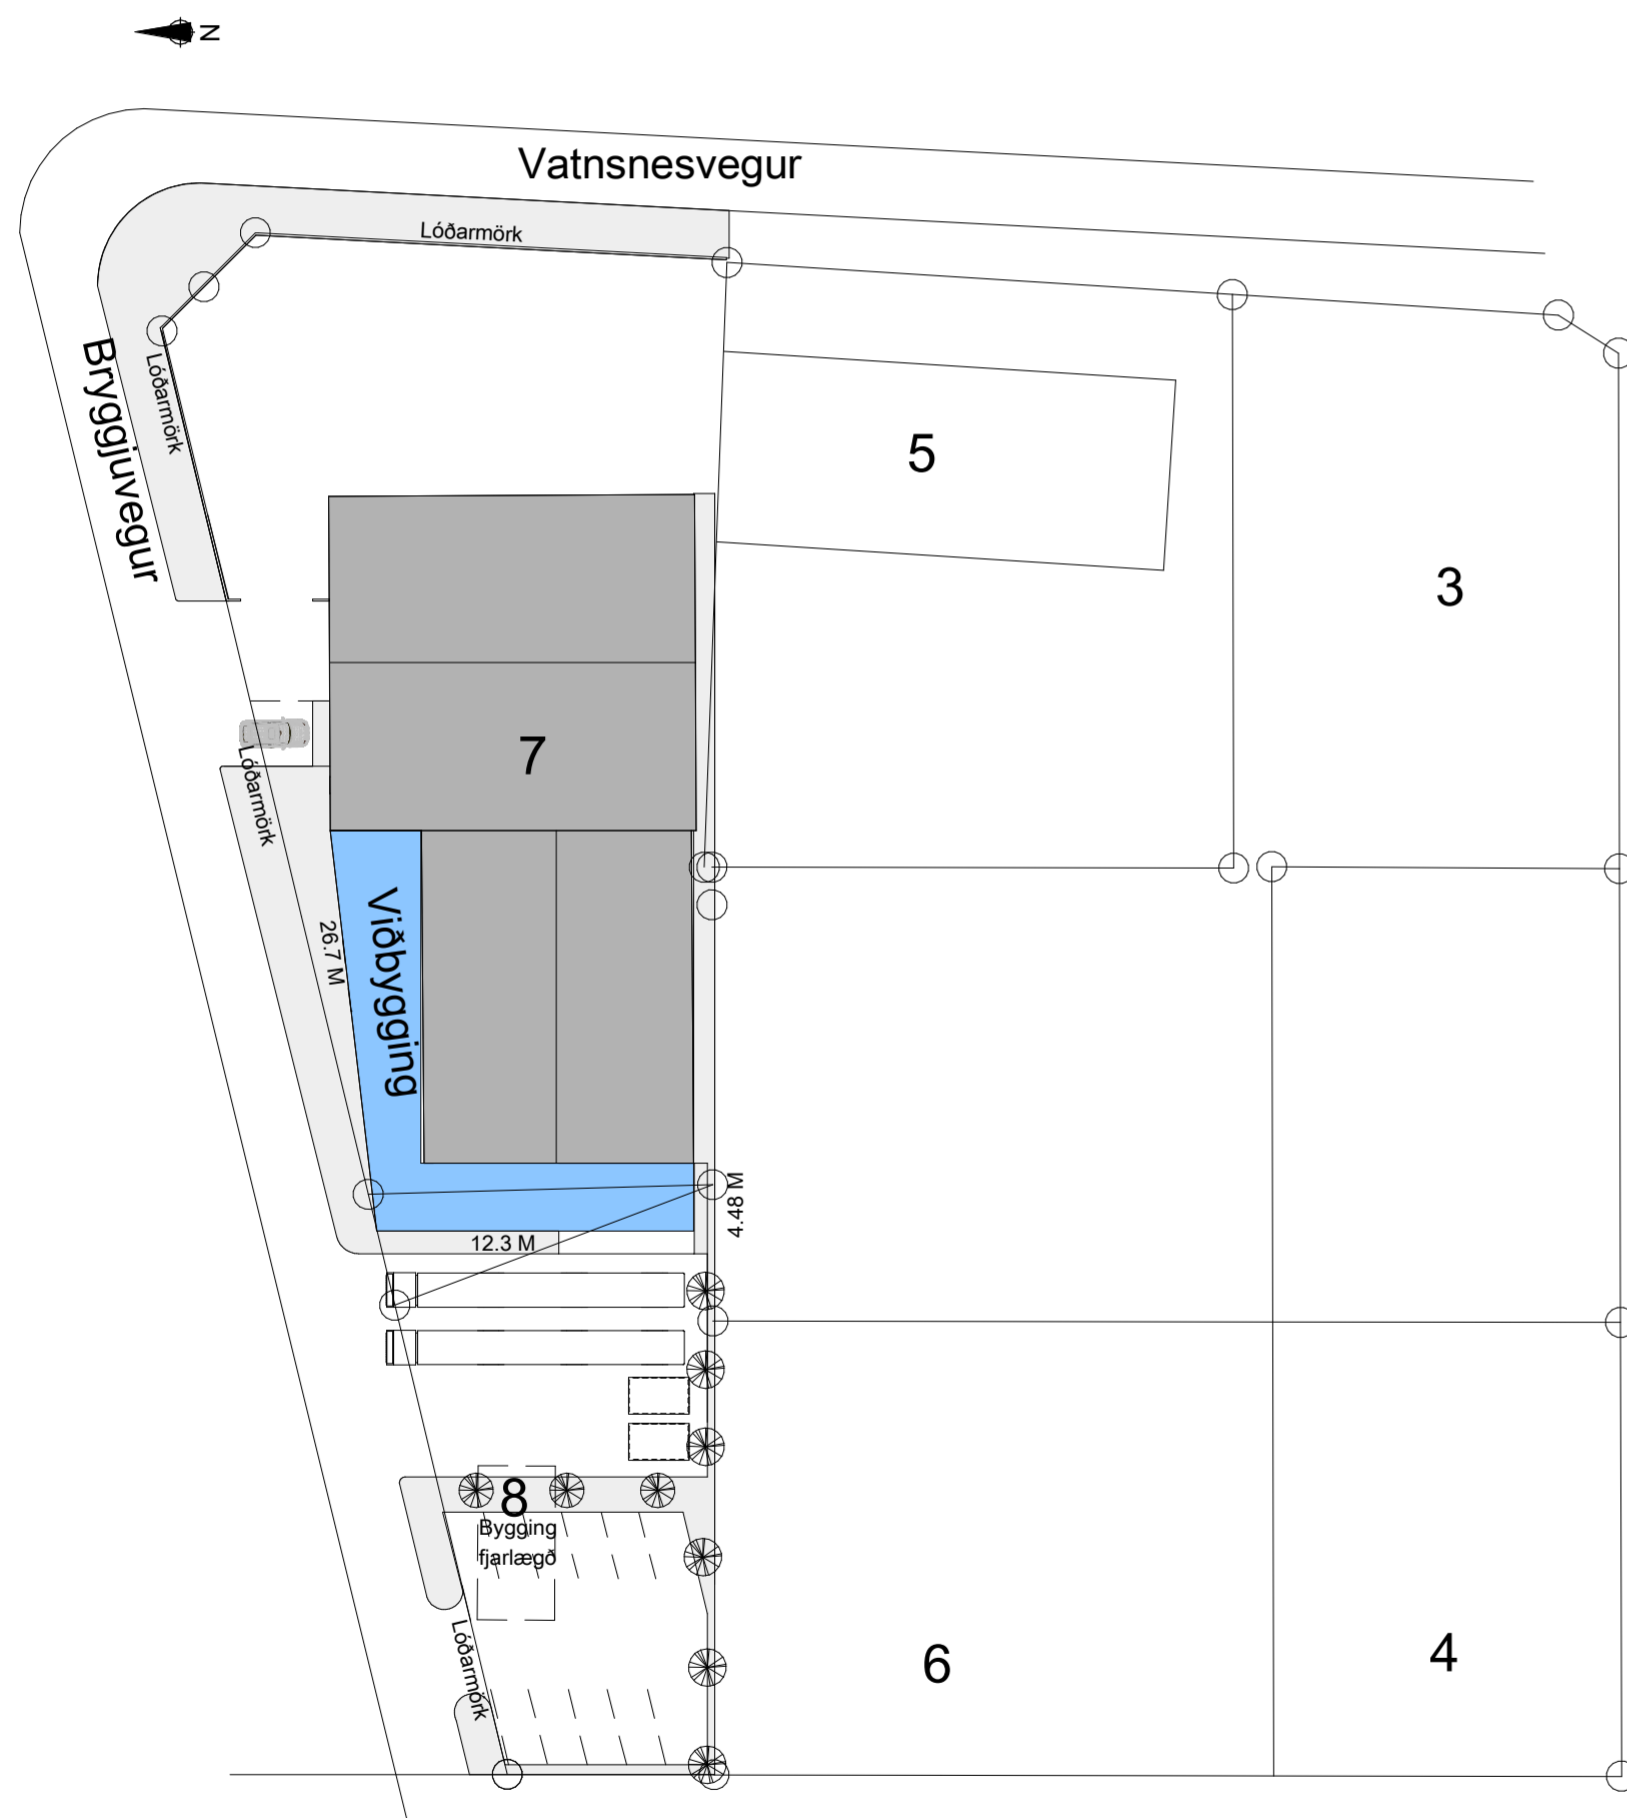

-	-	-	-	-
-	-	-	-	-
-	-	-	-	-
-	-	-	-	-
Nr.	Dags.	-	-	Samp.
Frumstærð blaðs A:2	Mkv.: 1 : 500	Dags.: 09/09/19	Verk.nr.: 0001	Teikn.nr.: A-000
<p>VERKFRÆÐISTOFA SUÐURNESJA Víkurbraut 13, 230 Reykjanesbæ Sími: 4 200 100, Fax: 4 200 111 Vefang: http://www.vss.is Netfang: vs@vss.is</p>		Hannað: GJG	Teiknað: GJG	Yfirf: IB
		<p>Vatnsnesvegur 7 Viðbygging Afstöðumynd</p>		
Samp. Ingibjör Björnsson kt:130264-2639		Hönnunarsjóri: Ingibjör Björnsson kt:130264-2639		

Grunnplan
Mkv. 1:100

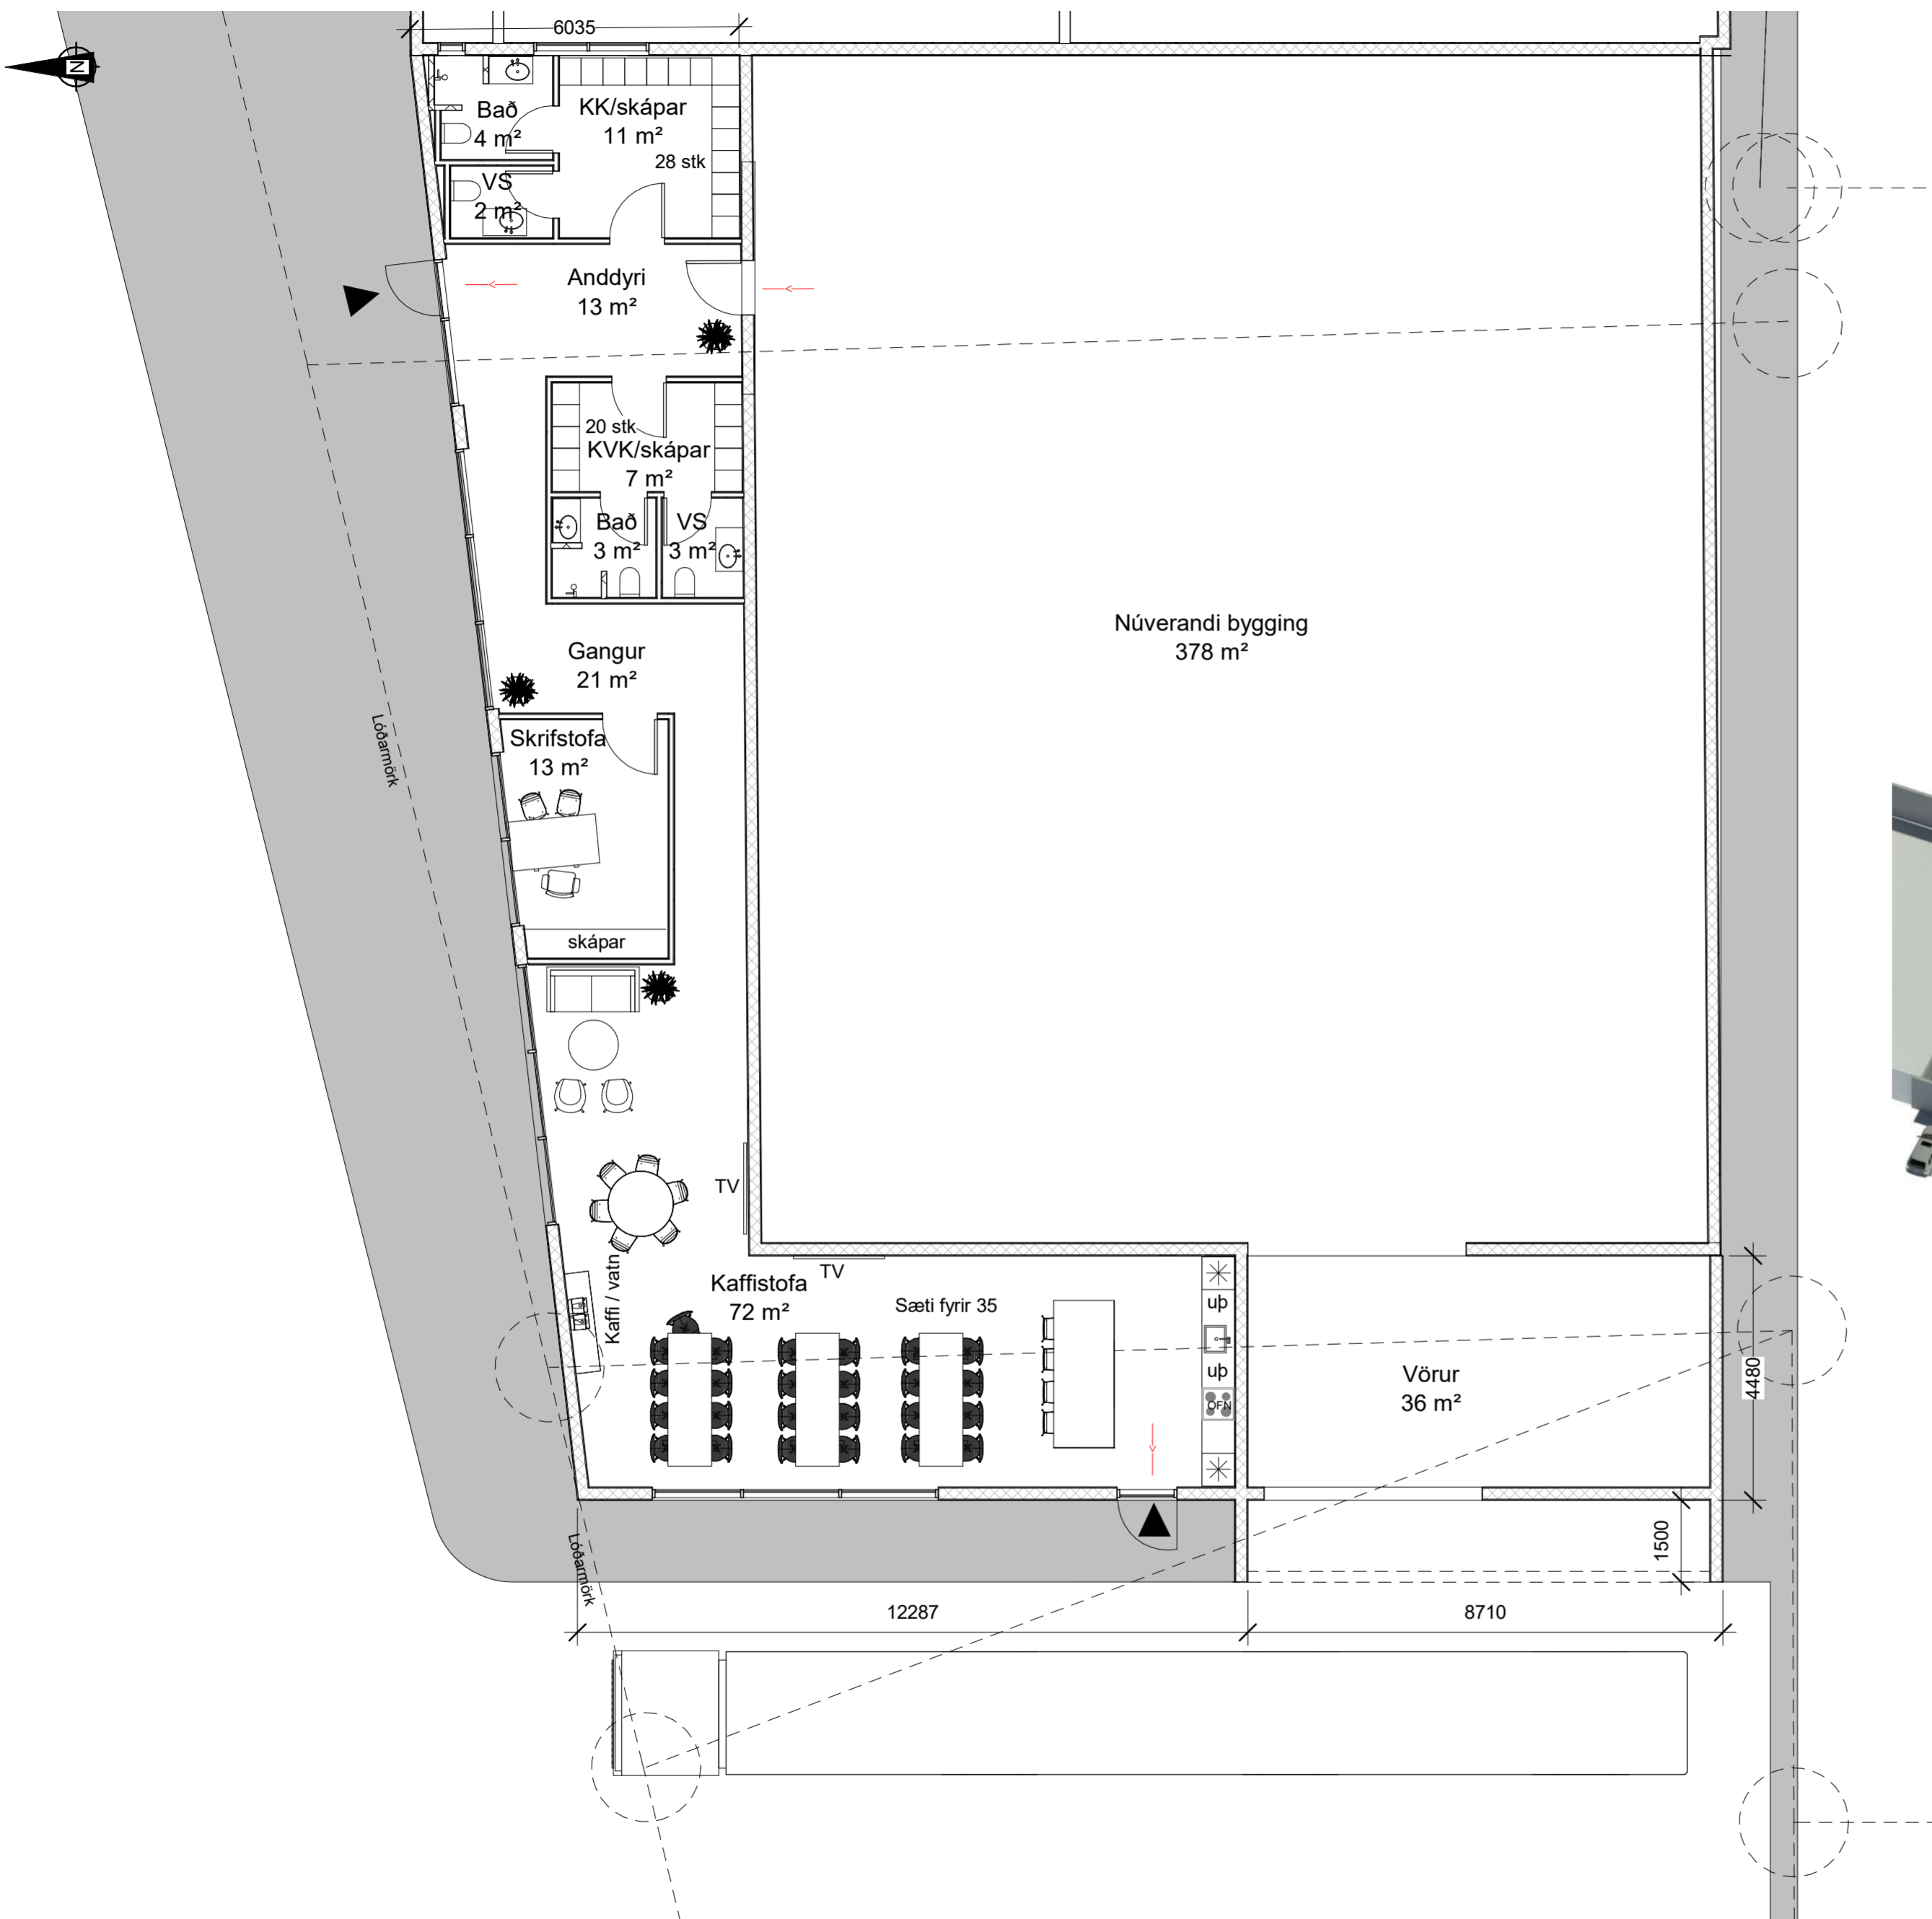



Í VINNSLU
EKKI TIL NOTKUNAR Á BYGGINGARVEÐI

Skýring:

Um er að ræða 200 m² viðbyggingu við suðvestur hluta Vatnsnesvegur 7, 230 Reykjaneshæ, sem er á 2433 m² lóð.


Þjóðskránumer: 2091089
Landnúmer: L128339

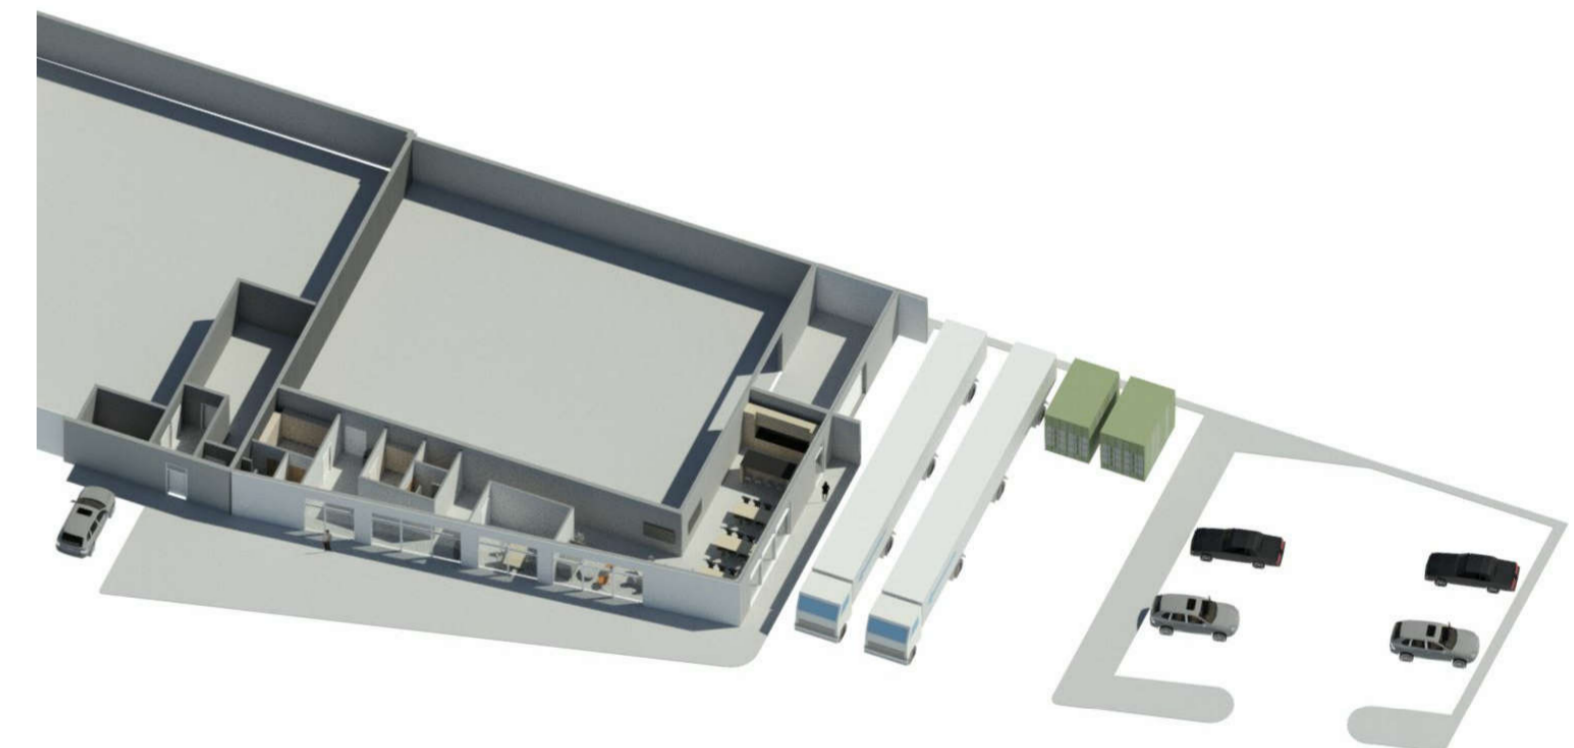


 
-	-	-	-	-
-	-	-	-	-
-	-	-	-	-
-	-	-	-	-
Nr.	Dags.	-	-	Samp.
Frumstærð blaðs A:2	Mkv.: 1 : 100	Dags.: 09/09/19	Verk.nr.: 0001	Teikn.nr.: A-110
 VERKFRÆÐISTOFA SUÐURNESJA Víkurbraut 13, 230 Reykjaneshæ Sími: 4 200 100, Fax: 4 200 111 Vefang: http://www.vss.is Netfang: vs@vss.is		Hannað: GJG	Teiknað: GJG	Yfirf: IB
Vatnsnesvegur 7 Viðbygging Grunnplan		Hönnunarstjóri: Ingbjör Björnsson kt:130264-2639		
Samp. Ingbjör Björnsson kt:130264-2639		Hönnunarstjóri: Ingbjör Björnsson kt:130264-2639		


Útlitsmyndir
Mkv. 1:100

I VINNSLU
EKKI TIL NOTKUNAR Á BYGGINGARSVÆÐI

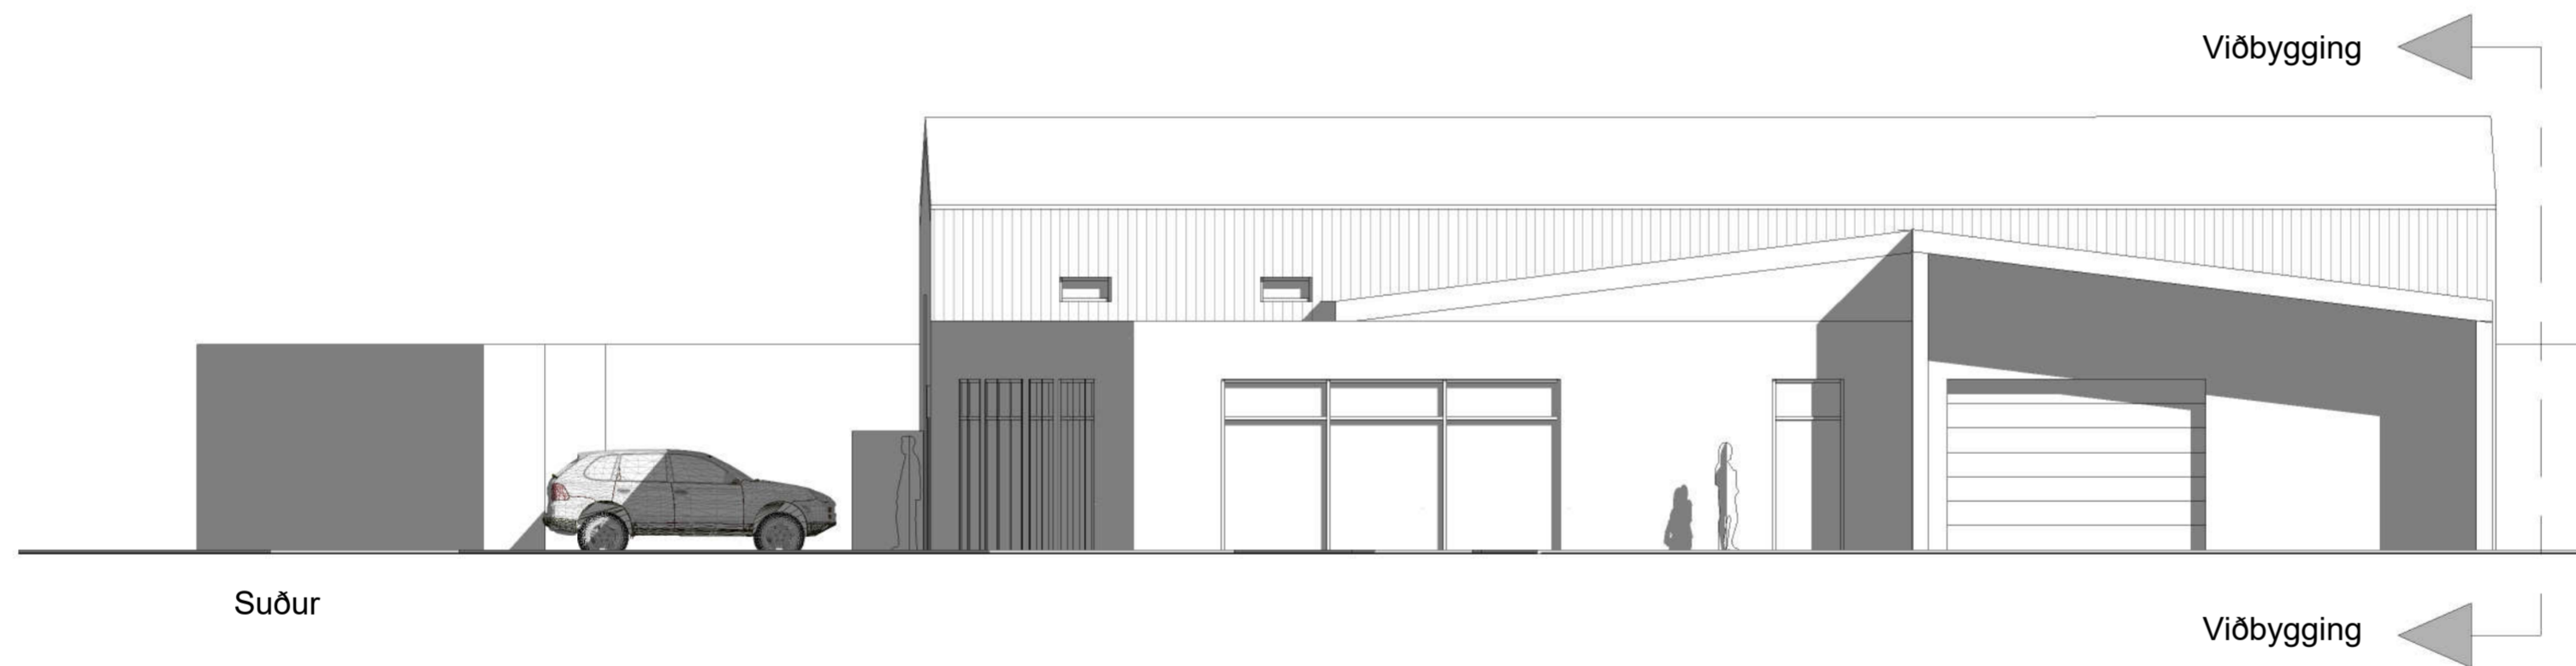

-	-	-	-	-
-	-	-	-	-
-	-	-	-	-
-	-	-	-	-
-	-	-	-	-
Nr.	Dags.	-	-	Samp.
Frumstærð blaðs A:2	Mkv.: 1 : 100	Dags.: 09/09/19	Verk.nr.: 0001	Teikn.nr.: A-130
 VERKFRÆÐISTOFA SUÐURNESJA Víkurbraut 13, 230 Reykjanesbæ Sími: 4 200 100, Fax: 4 200 111 Veffang: http://www.vss.is Netfang: vs@vss.is		Hannað: GJG	Teiknað: GJG	Yfirf: IB
		Vatnsnesvegur 7 Viðbygging Útlitsmyndir		
Samp. Ingibjör Björnsson kt:130264-2639		Hönnunarstjóri: Ingibjör Björnsson kt:130264-2639		



-	-	-	-	-
-	-	-	-	-
-	-	-	-	-
-	-	-	-	-
-	-	-	-	-
Nr.	Dags.	-	-	Samp.
Frumstaerð blaðs A:2	Mkv.:	Dags.: 09/09/19	Verk.nr.: 0001	Teikn.nr.: A-121
 VERKFRÆÐISTOFA SUÐURNESJA Víkurbraut 13, 230 Reykjanesbæ Sími: 4 200 100, Fax: 4 200 111 Vefang: http://www.vss.is Netfang: vs@vss.is		Hannað: GJG	Teiknað: GJG	Yfirf: IB
		Vatnsnesvegur 7 Viðbygging 3D Myndir		
Samp. Ingbör Björnsson kt:130264-2639		Hönnunarsjóri: Ingbör Björnsson kt:130264-2639		