



# Umsókn

## Umsókn um byggingarleyfi

## 1. Umsækjandi

Nafn umsækjanda / eiganda	Kennitala	Heimilisfang	Netfang
Adrian Cybulski	161191-3379	Tunguvegur 6	adrian.cybulski@hotmail.com
Boguslaw Cybulski	130263-2599	Tunguvegur 6	

## 2. Greiðandi

Nafn greiðanda	Kennitala	Heimilisfang	Netfang

## 3. Aðalhönnuður og hönnunarstjóri

Nafn aðalhönnuðar og hönnunarstjóra	Kennitala	Heimilisfang	Netfang

## 4. Staðsetning

Götuheiti / lóðarheiti	Nr.	Landnúmer
Tunguvegur 6		

## 5. Framkvæmd sem sótt er um

Lýsing

I would like to change the garage to a ~~storage apartment~~ <sup>additional rooms/living</sup> for myself. The changes will only be inside the garage on the outside it will be as it is.

Better drawing will be provided if permission is granted.

## 6. Tegund byggingar / framkvæmdar

Einbýlishús
  Parhús
  Raðhús
  Fjölbýlishús
  Atvinnuhúsnæði
  Skilti

Annað, hvað? Change garage to a storage and additional rooms/living rooms

## 7. Framkvæmd / aðalbyggingarefni burðavirkis

Ný framkvæmd / nýbygging
  Viðbygging
  Breyting inni
  Breyting úti
  Annað, hvað: \_\_\_\_\_

Steinsteypa
  Timbur
  Stál
  Gler
  Annað, hvað: \_\_\_\_\_

## 8. Meðfylgjandi hönnunargögn, upplýsingar og fylgiskjöl

\_\_ Uppdráttarblöð / tvíriti
  Samþykki eiganda
  Umsögn Minjastofnunar Íslands

Gáttlisti
  Samþykki meðeig. / -lóðarhafa
  Bréf umsækj. / hönnuða

Skráningartafli
  Samþykki nágranna
  Vottun byggingareininga

Mælibleið / Hæðarblað
  Brunahönnunarskýrsla
  Ástandsskýrsla


## 9. Undirritun

Við byggingarframkvæmdir sem sótt er um verður farið eftir ákvæðum byggingarlaga, byggingarreglugerðar og annarra laga og reglugerða sem við eiga.



Í fullu umboði umsækjanda, staður:

dagsetning: 18.09.2019



Nafn	Kennitala	Heimilisfang	Netfang
Adrian Cybulski	161191-3379	Tunguvegur 6	adrian.cybulski@hotmail.com

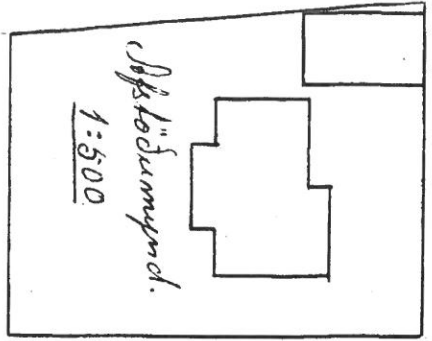

550

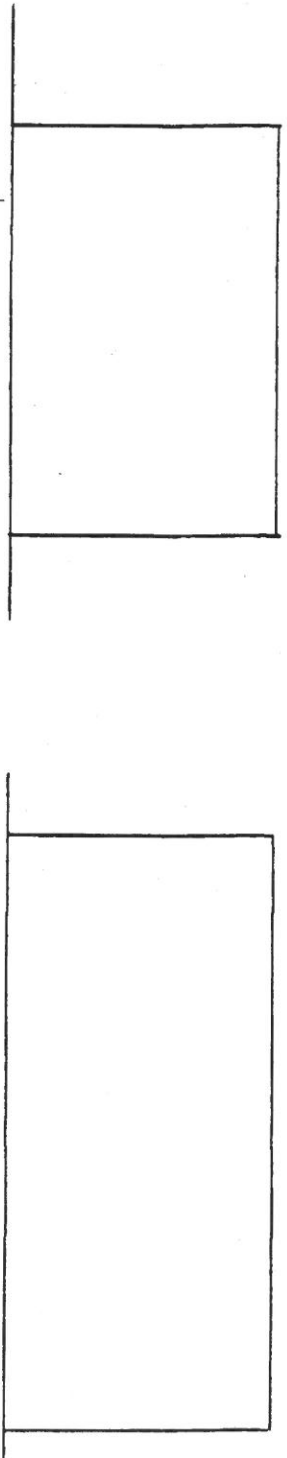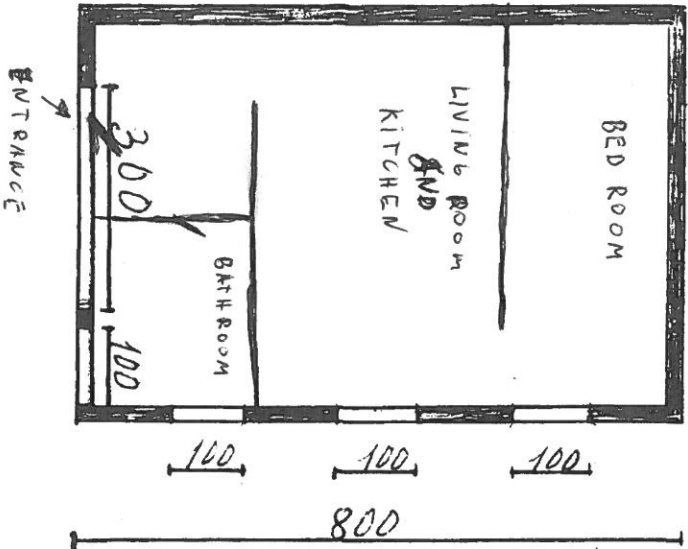

Bilskur Þorinn Gudjonsson.  
Málkennsla: 1:100

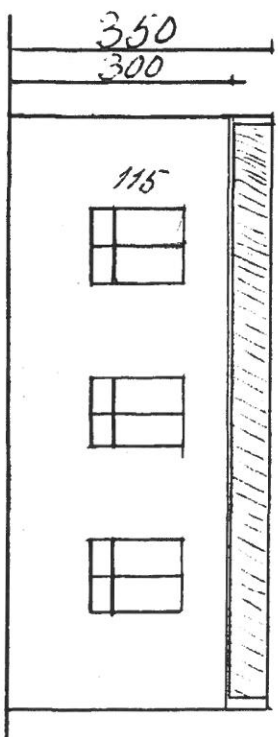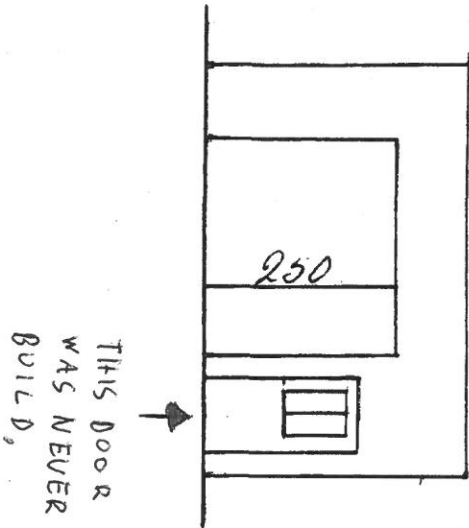

Stunguvegur 6