



Fyrirspurn

1. Fyrirspyrjandi

Reitir 1. - 6. útfyllast af umsækjanda

Nafn fyrirspyrjanda / eiganda	Kennitala	Heimilisfang	Netfang
Guðmundur Freyr Valgeirsson	280381-5279	Heiðarból 27	gummi@touringcars.eu
			thg@t-sa.is

2. Lóð

Heiti	Nr.	Staðgreinir	Matshluti	Landnúmer
Heiðarból	27	2000-4-35430270	01	L127294

3. Tegund byggingar / framkvæmdar

- Einbýlishús Parhús Raðhús Fjölbýlishús Atvinnuhúsnæði
- Skilti Annað, hvað?

4. Lýsing framkvæmda sem fyrirspurn tekur til

Eigandi óskar eftir leyfi til að stækka hús sitt.

Um er að ræða að loka af yfirbyggt skyggni við inngang þannig að anddyri stækki um 15m²

Byggja tengigang milli húsa, bílskúr var búið að breyta í dagvistunarrými fyrir börn, dagvistun barna er hætt í húsinu.

5. Meðfylgjandi gögn og upplýsingar varðandi fyrirspurnina

- Skissur Samþykki meðeiganda / lóðarhafa Bréf umsækjanda / hönnuða Ljósmyndir
- Annað, hvað?


6. Undirritun

Komi til byggingarleyfisumsóknar verður farið eftir ákvæðum laga um mannvirki, byggingarreglugerðar og annarra laga og reglugerða sem við eiga.



Í fullu umboði lóðarhafa, staður: Reykjanesbær

dagsetning: 16.12.2019

Nafn	Kennitala	Heimilisfang	Netfang
Guðmundur Freyr Valgeirsson	280381-5279	Heiðarból 27	gummi@touringcars.eu

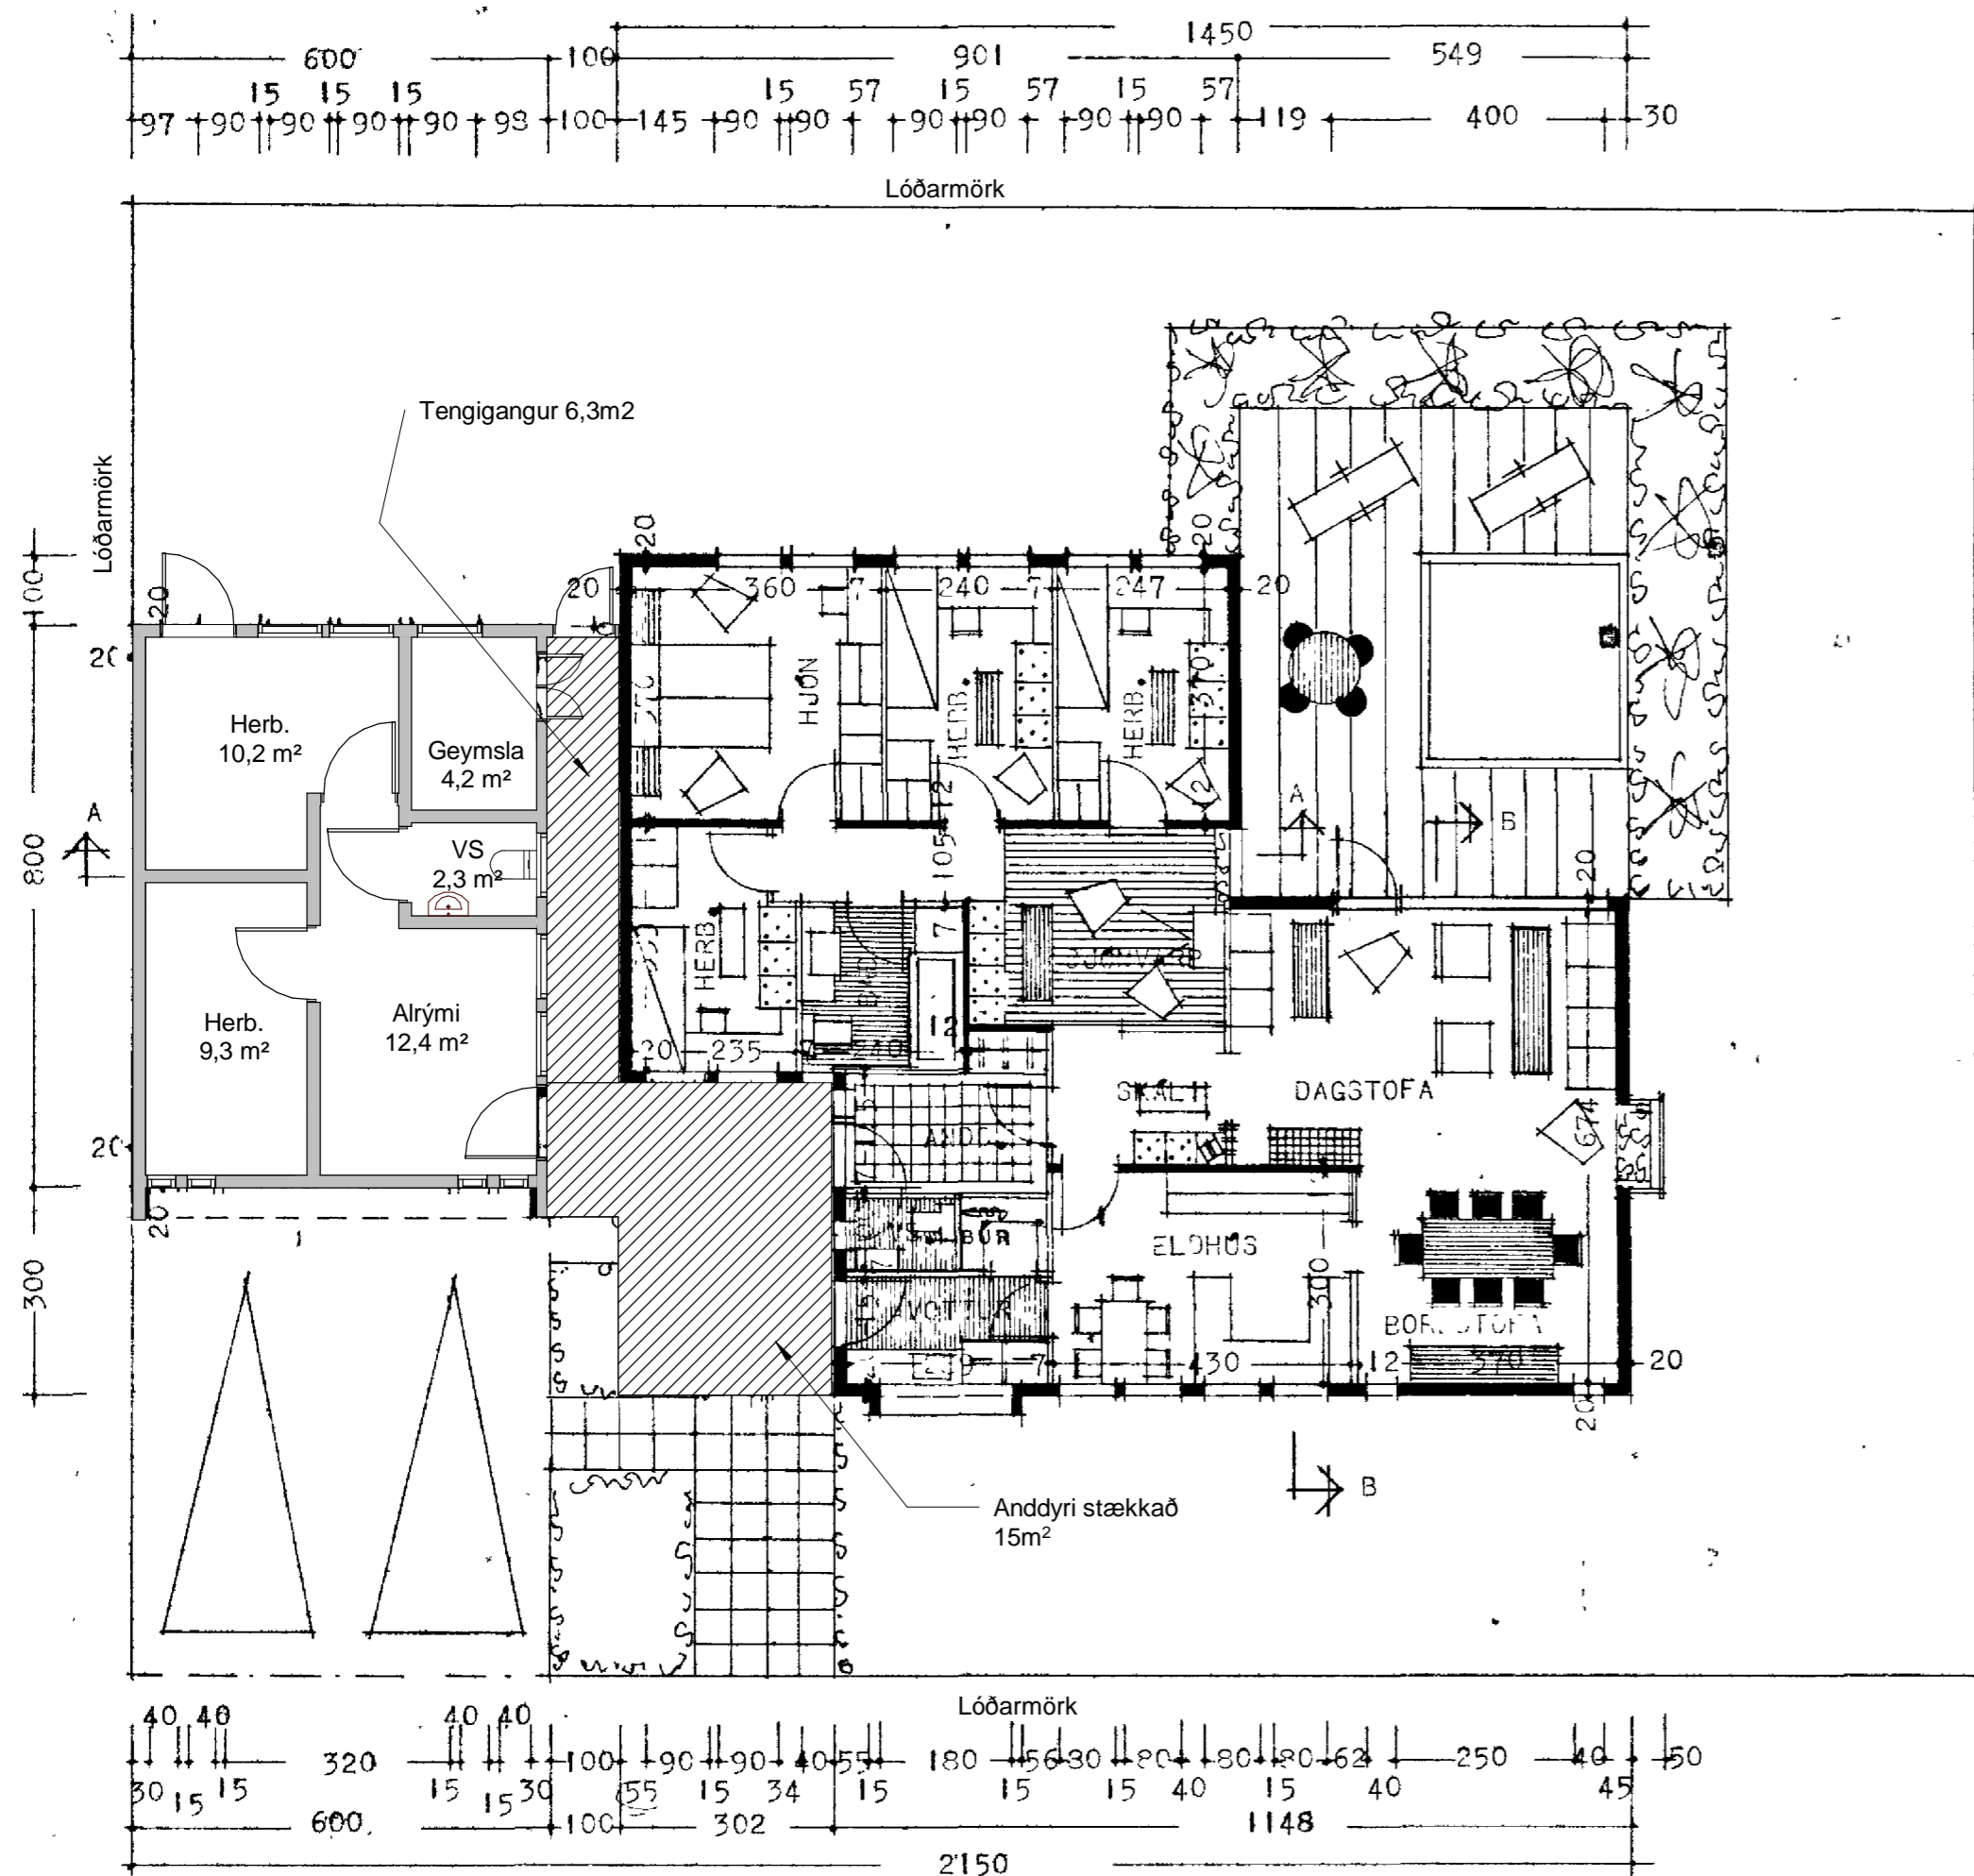

Grunnmynd
1 : 100

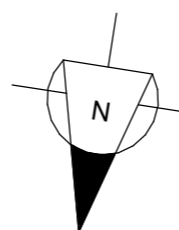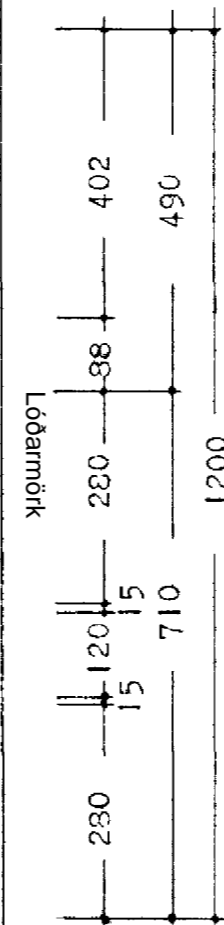

Afstöðumynd
1 : 500



Yfirbyggt, skyggni lokað af og anddyri stækkað



Tækniþjónusta SÁ ehf

Hafnargata 60
230 Keflavík
S : 421-5105
sigurdur@t-sa.is

Heiðarból 27 Reykjanesbær

Fyrirspurnarteikning

Grunnmynd og afstöðumynd

Hannað	ÞG	Teiknað	ÞG
Yfirfarið	SÁ	Dags.	16.12.2019
Mvk.	1:100 og 1:500	nr.	1066-001

Hönnunarstjóri kt. 020370-4599

Sigrún Guðjónsdóttir

Hönnuður kt. 161161-2929

Ólafur Högnir