

Reykjanesbær 31.01.2020

Til: Byggingafulltrúa Reykjanesbæjar

Frá: Unique Chillfresh Iceland ehf. kt.510414-1280

Efni: Ósk um breytingu á skráningu eignar.

Undirritaður eigandi að Hringbraut 46, 230 Reykjanesbæ F2089210 óska eftir breyta skráningu á eigninni.

Í dag er eignin skráð sem íbúð 0201 ásamt geymslu 0104 alls 248,9m².

Óskað er eftir að fá eigninni skipt upp í tvær íbúðir á tveimur fasteignanúmerum.

Samþykki annarra eigenda hússins, þ.e. íbúð 0101 F 2089208 og íbúð 0103 F2262300 fyrir þessari breytingu liggur fyrir.


Virðingarfyllt ,

Fh. Unique Chillfresh Iceland ehf.

A handwritten signature in blue ink, appearing to read 'Sinn Mái Jónsson', written over a horizontal line.



776,87 M²

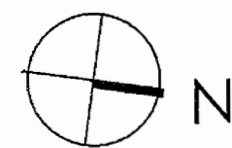


Aðalinnangangur/
aðkoma íbúð 0202

Bílastæði fyrir íbúð
0202

1. HÆÐ

HRINGBRAUT

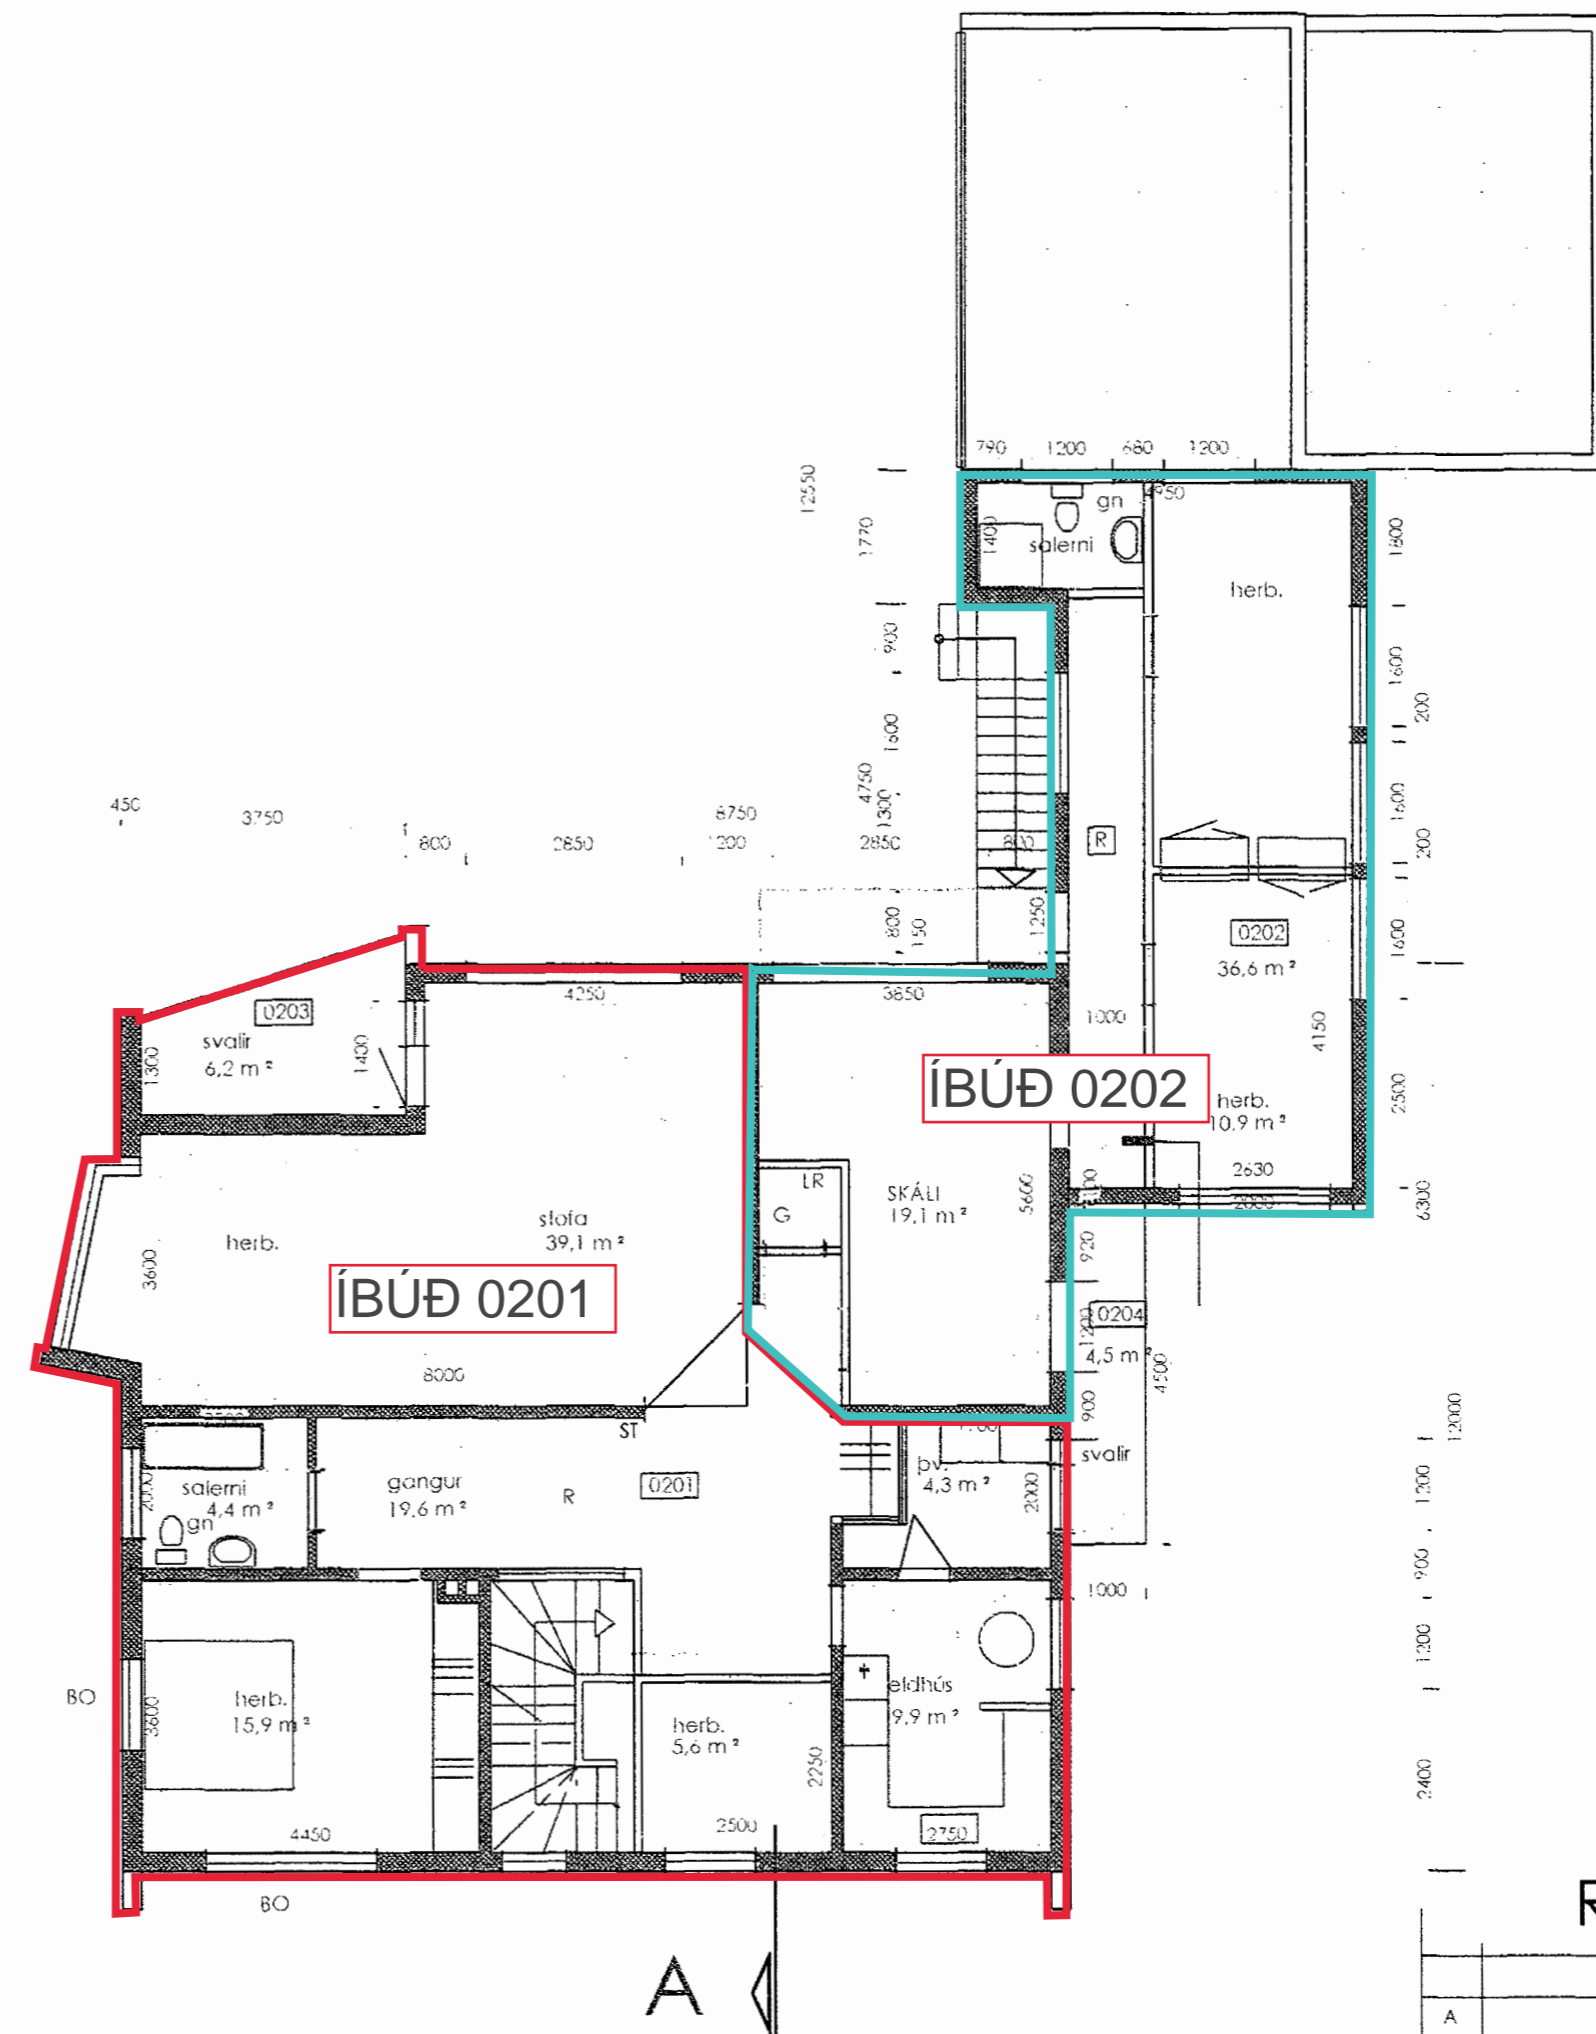

2. HÆÐ

SKÝRINGAR:

- ☒ UT FLÓTTALEID
- BO BÚÐGUNARÖP
- R REYKSKYNJARAR
- SI. SLÖKKVIÐÆKI
- SA. SALERNI
- LR LOFTRÆSING
- GN GÖLFNIDURFAILL
- EI-CS30 HÆGBRENN. HURD
- MÆLAGR. INNTAK F. VATN
- R INNTAK F. RAFM.

STÆRDIR:

1. HÆÐ	237,7 M ²	#	641,8 M ²
2. HÆÐ	186,3 M ²	#	513,3 M ²
ÞAKHÆÐ	144,7 M ²	#	158,6 M ²
BOTN			47,5 M ²
ALLS			1361,2 M ²

RAUNTEIKNING

HRINGBRAUT NR. 46
REYKJANESBÆ

HRINGBRAUT, NR 46

DAGS: 21.10.2002

GRUNNMYND 1.HÆÐ MKV. 1 : 100

ARTIK

artilik@simnet.is

FS, 895 9202

TEIKNISTOFA S, 421 - 4122

STEINAR GEIRDAL BYGGINGAFRÆÐINGUR B.F. I.

040138 3829 DRANGAVELLIR NR. 2 230 KEFLAVÍK

A02