

Hr. Skipulagsfultrúi

Gunnar K Ottósson

Varðandi : Dalsbraut 8


Fyrir hönd lóðarhafa fer ég þess á leit við skipulagsráð Reykjanesbæjar að Heimilaðar verði eftirfarandi breytingar á samþykktu Deiliskipulagi fyrir Innri-Njarðvík.

Tillagan gerir ráð fyrir fjölgun íbúða úr 14-15 í 22 íbúðir (áður samþykkt heimild rann úr gildi). Bílastæðakrafa er 1.8 bílastæði í íbúð. Húsið verður 3 hæðir í stað 2-3 hæða.

Stækkun byggingarreitar til suðurs og vesturs 2 x 6 x 3 m með aukningu byggingarmagns A- rýma úr 2000 í 2040 m². Óskað er eftir að

B rými (svalir og svalagangar) sem eru um 600 m² verði undanþegnir nýtingarhlutfalli eða nýtingarhlutfallið hækkað sem þessu nemur.


Með ósk um jákvæða afgreiðslu.

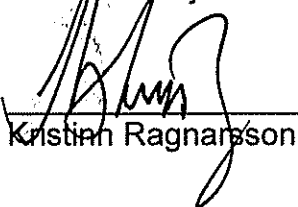

Kristinn Ragnarsson


Kópavogur, 09.01,2020

Dalshverfi 1. áfangi - Innri Njarðvík

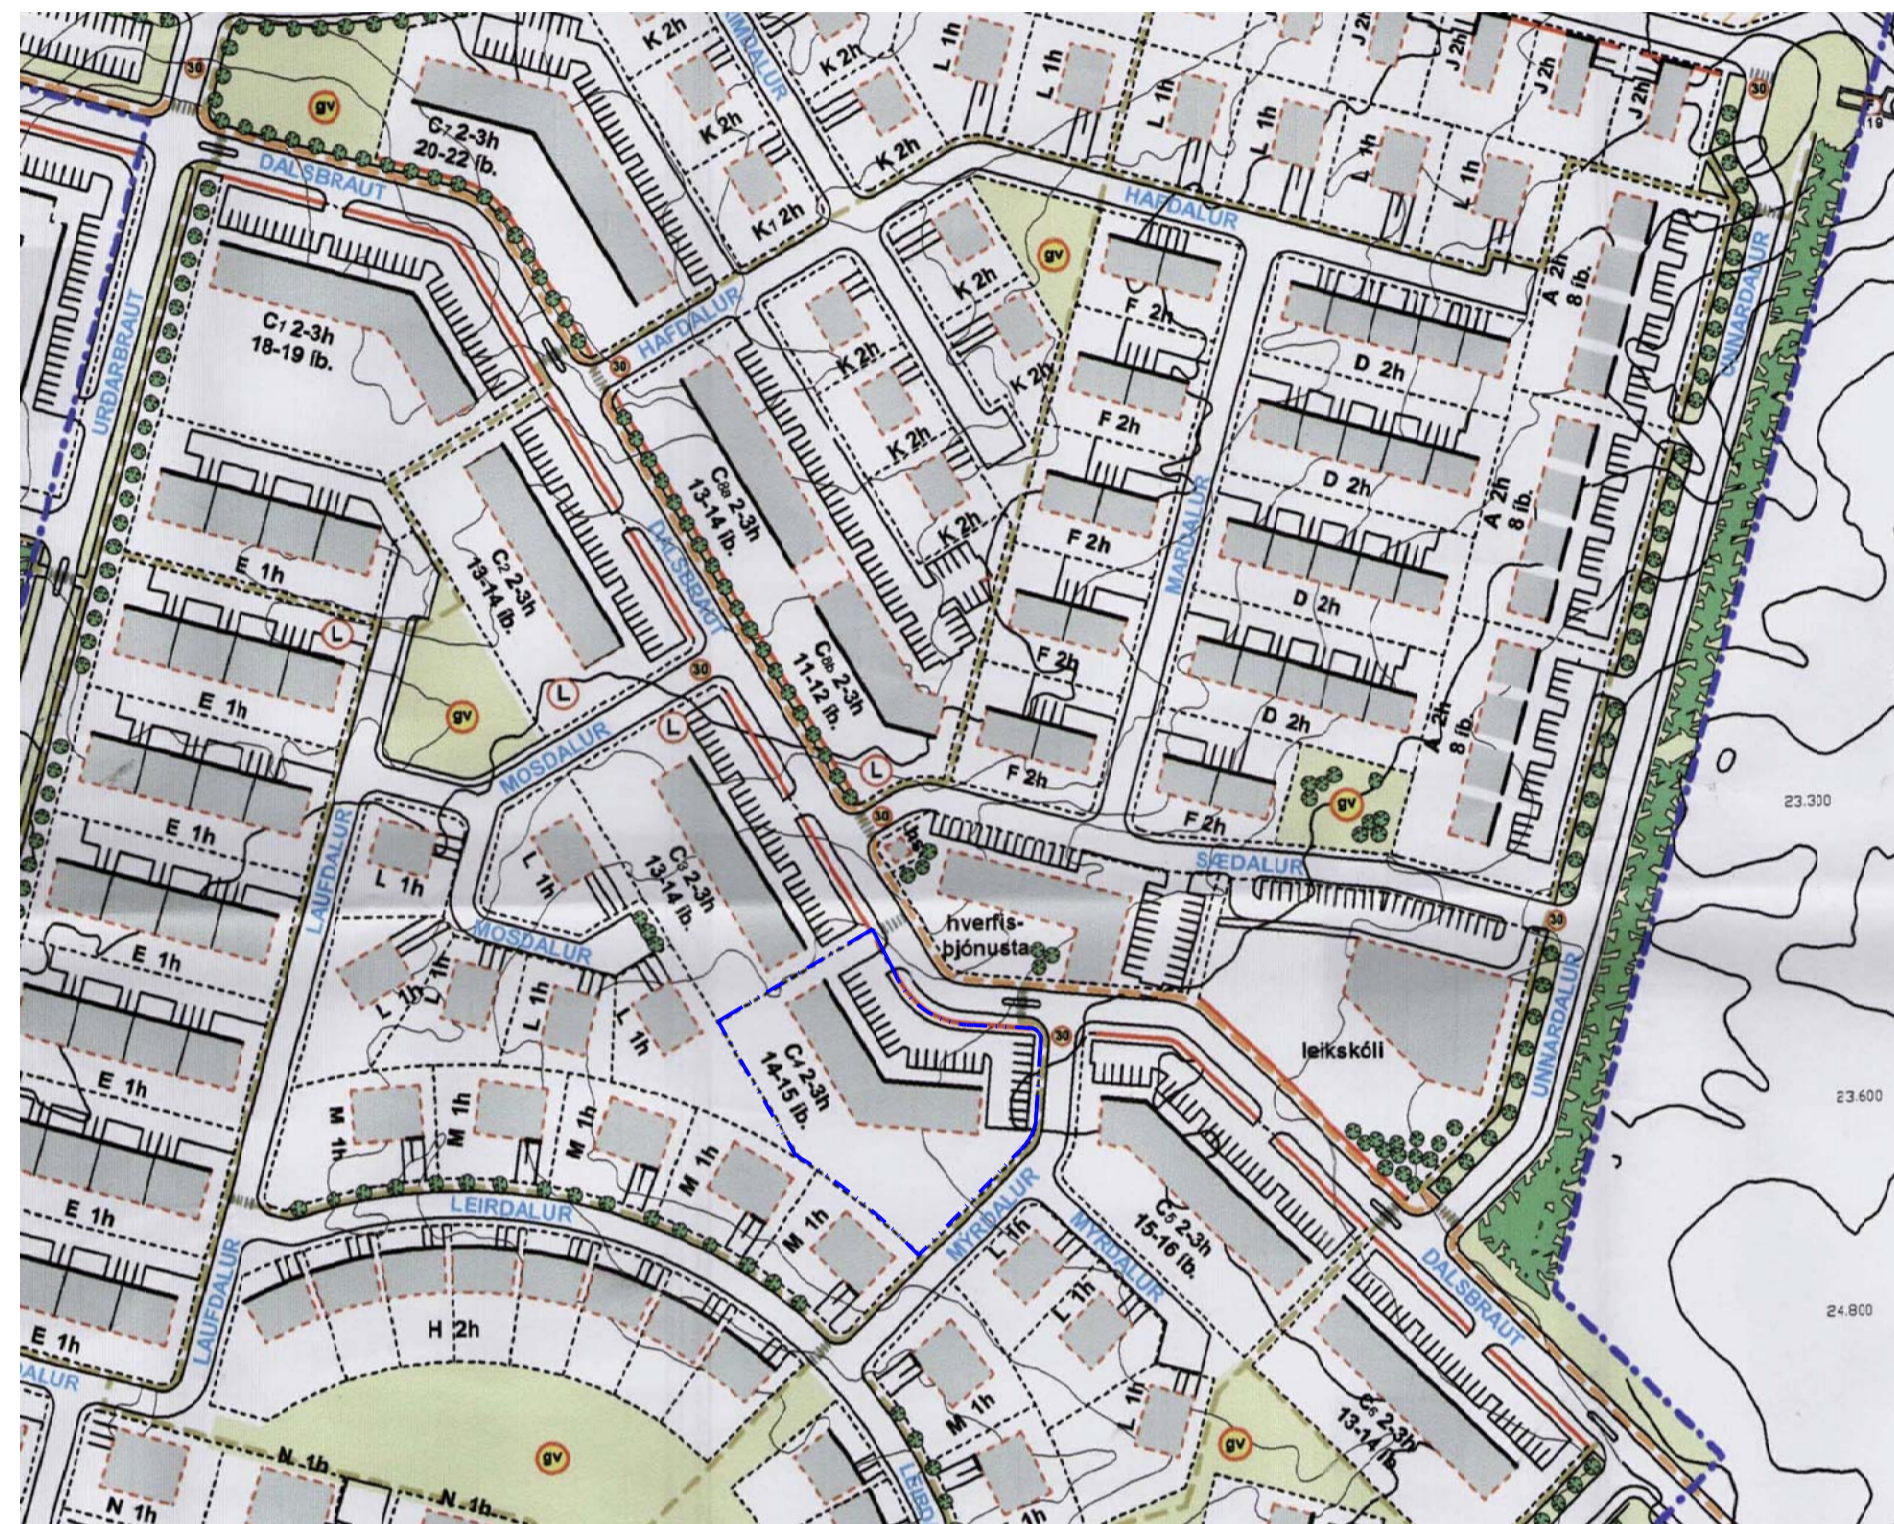

Hluti úr gildandi deiliskipulagi fyrir Dalshverfi 1. áfangi

Mkv. 1:2000

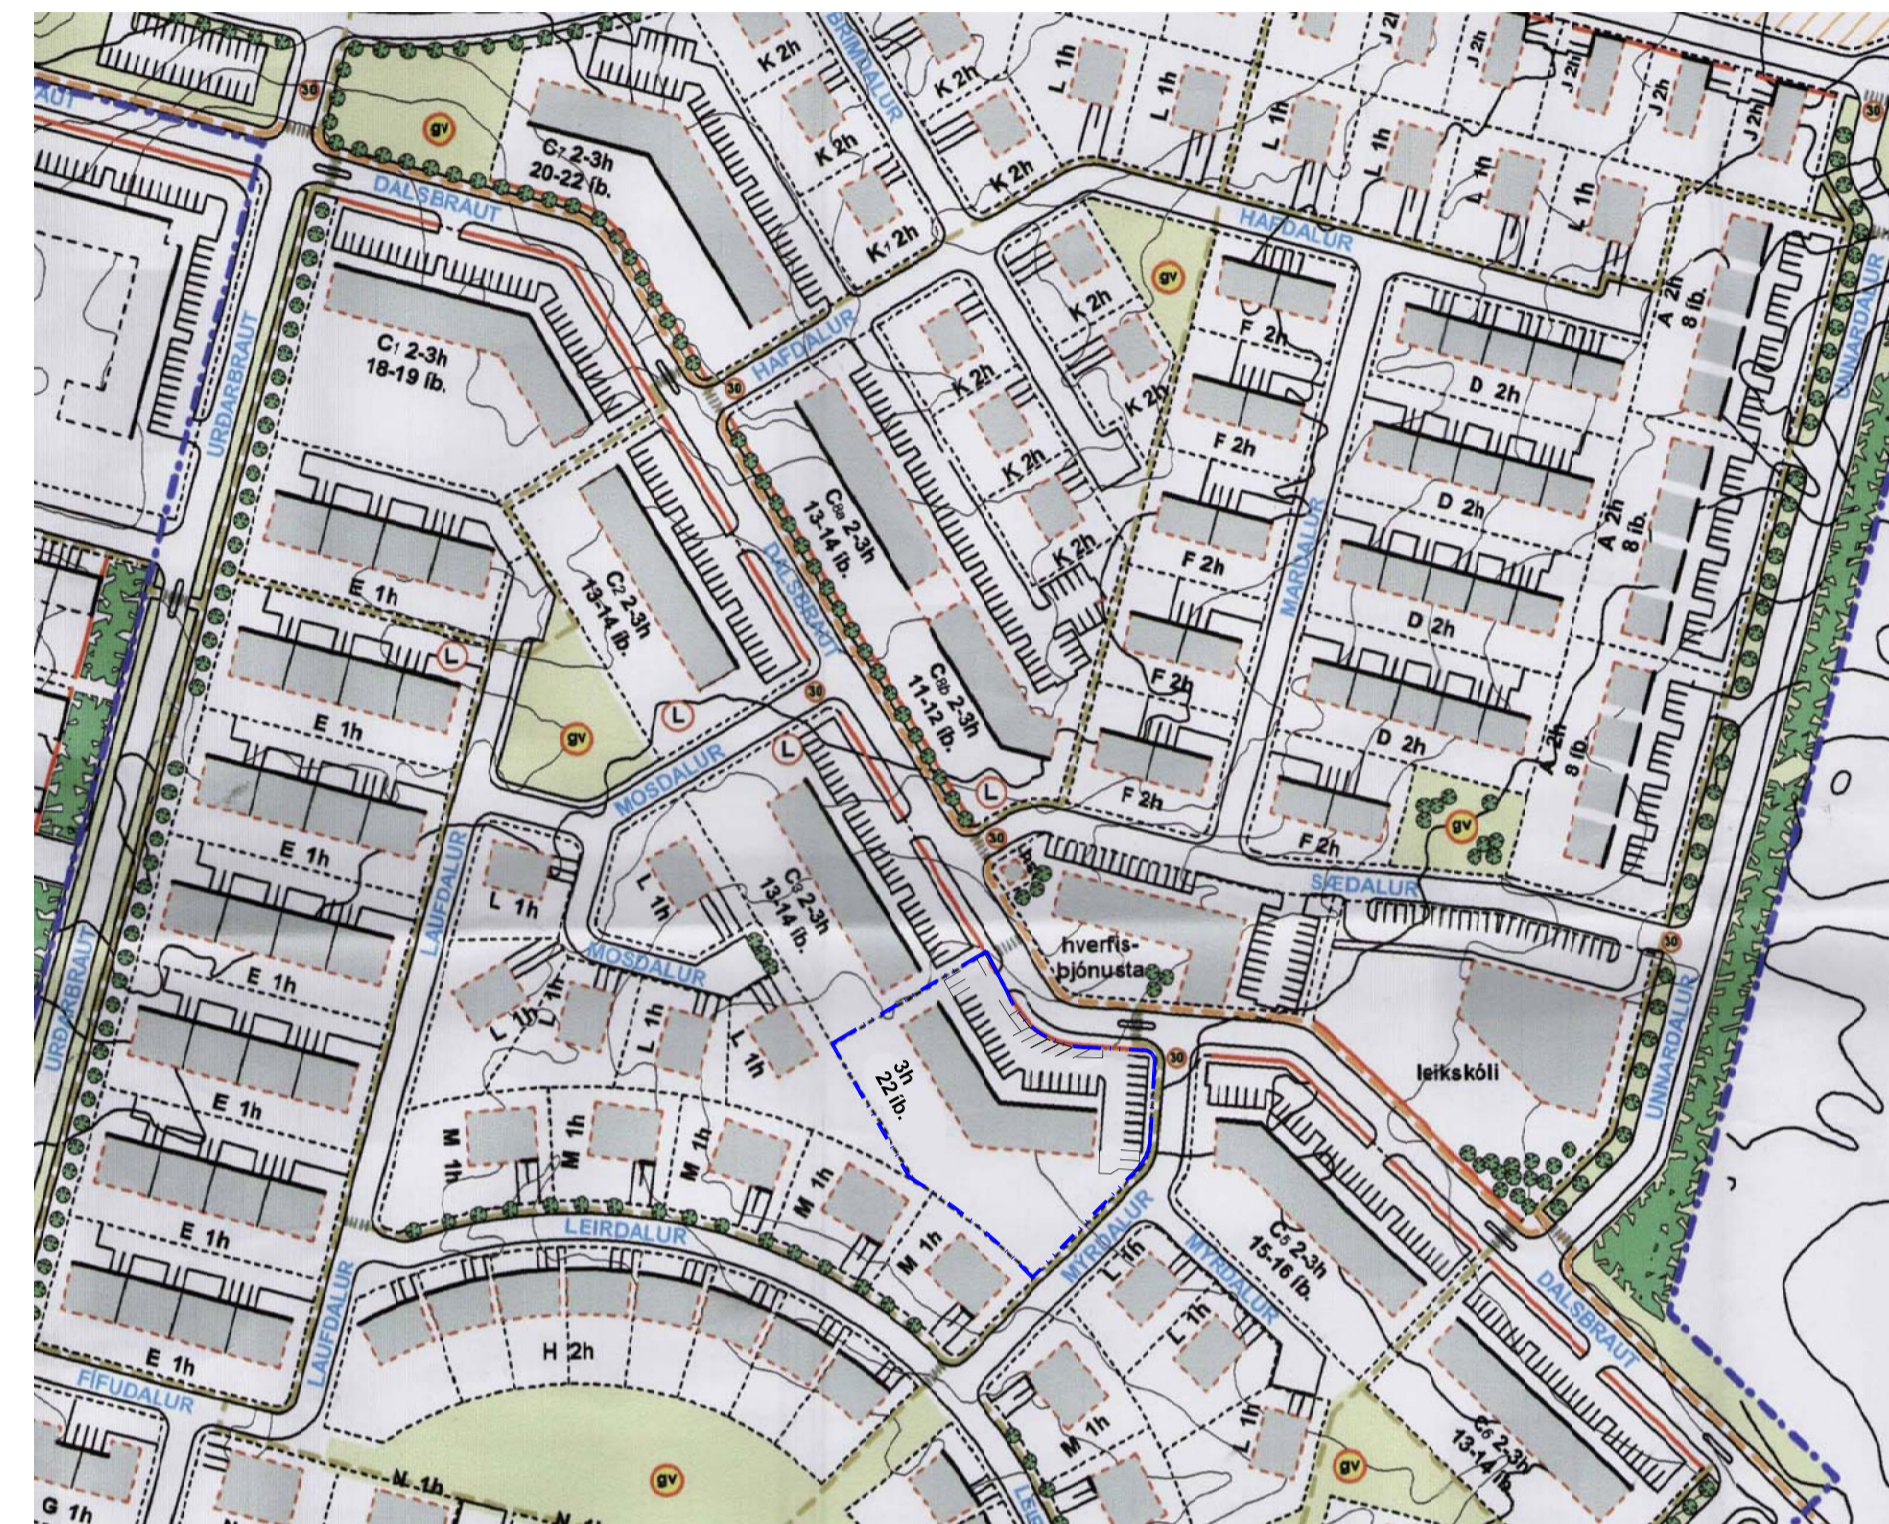

Tillaga að breytingu á deiliskipulagi

Mkv. 1:2000



Hluti af aðalskipulagi Reykjavíkur 2008-2024

- Skýringar
- MÖRK DEILISKIPULAGSBREYTINGAR
 - OPID SVÆÐI Á BÆJARLANDI
 - BYGGINGARLINA
 - BYGGINGARREITUR
 - TRJÁGRÖÐUR / LIMGERÐI
 - MÖRK SKIPULAGSSVÆÐIS
 - LÖÐAMÖRK
 - LÖÐARVEGGUR Á LÖÐAMÖRKUM
 - GRENDARVÖLLUR
 - GANGBRAUT / HRADAHINDRUN
 - + VEITUMANNVIRKI HITAVEITU SUDURNESJ
 - AFMÖRKUN 30KM SVÆÐIS
 - + SKRÁÐAR FORNLEIFAR
 - MEGINGÖNGULEID / STOFNSTIGUR
 - GÖNGULEID / TENGISTIGUR
 - ELDRI BYGGÐ Í INNRI NJARÐVÍK
 - BYGGÐ Í TJARNA- OG DALSHV. 1. ÁFANGA
 - HRADATAKMARKANDI GÖTUFRÁGANGUR

Deiliskipulagsbreyting þessi sem fengið hefur meðferð í samræmi við ákvæði 1. mgr. 43. gr. skipulagslaga nr. 123/2010 var samþykkt í á _____ 20__.

Tillagan var auglýst frá _____ 20__ með

athugasemdafresi til _____ 20__.

Auglýsing um gildistöku breytingarinnar var birt í B-deild

Stjórnartíðinda þann _____ 20__.

- A-rými 2040m²
- B-rými 601,8m²



Afstöðumynd 1:500




Ásýnd norður



Ásýnd norðaustur

Greinargerð
Tillaga að breytingu deiliskipulags gerir ráð fyrir byggingin verði 3 hæðir í stað 2-3 hæða, að íbúðafjöldi verði 22 íbúðir í stað 14-15 íbúða, bilastæðakrafa verði 1,8 stæði á íbúð, byggingarreitur stækkar á garðhlíð 40m² (sjá skýringarmynd) og heildarfermetrar A rýma verði 2040m² í stað 2000 m². Heimilað verði að auka nýtingarhlutfall B rýma fyrir svalir og svalaganga sem nemur 601,8m². Að öðru leyti gilda áfram sömu skilmálar.

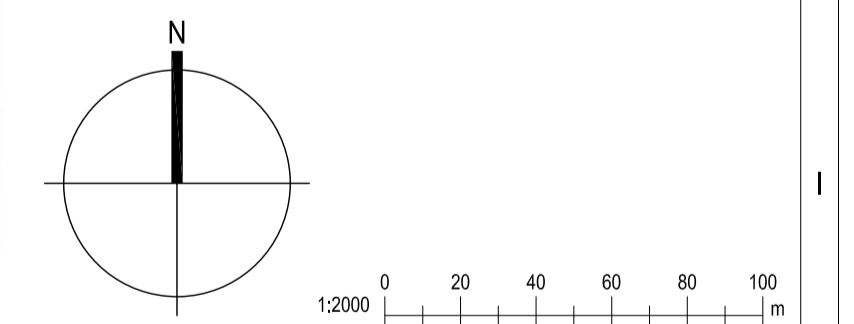

KRark Kristinn Ragnarsson arkitekt ehf.
Hléasán 19, 201 Kópavogur, Ísland
Sí. 594.2255 - Fax. 544.4225
Kl. 591298.3589 - www.krark.is - krark@krark.is

Dalshverfi 1. áfangi		
Innri Njarðvík		
Landnúmer: 208259	Staðgreinir: 2000-5-16030080	
Fjölbýlishús		
Tillaga að breytingu á deiliskipulagi		
Deiliskipulag		
Hönnun: AI	Verknúmer: 16089IF	
Verkefnastjóri: AI	Mælikvarði: 1.2000	
Teiknaði: HI	Dagsetning: 08.01.2020	
Yfirfari: KR / AI	Blao: Utgáfa:	
Samþykkt: Kristinn Ragnarsson Kl. 120944.2669	U101	01

Save: 08-jún-20 16:23:10 PM

Copyright © KRark. Hönnuður áskur sér alán rétt á teikningum - Fjölbýlihus er það skilfraga samþykki

Reykjanesbær
Gunnar K. Ottósson skipulagsfulltrúi
Tjarnagötu 12
230 Reykjanesbæ

Reykjanesbæ 26. febrúar 2020

Efni: Ósk um breytingu á deiliskipulagi Dalsbrautar 8 í Reykjanesbæ. Svar vegna grenndarkynningar.

Undirritaður íbúi nærri Dalsbraut 8 í Reykjanesbæ mótmælir harðlega fyrirhugaðri breytingu á deiliskipulagi er varðar lóðina Dalsbraut 8.

Samkvæmt gildandi skipulagi er gert ráð fyrir 14 – 15 íbúðum í 2 – 3 hæða fjölbýlishúsi en samkvæmt bréfi Reykjanesbæjar er hugmyndin að fjölga í 22 íbúðir, hafa allt húsið 3 hæðir, stækka byggingarreit til suðurs og vesturs og auka byggingarmagn úr 2000 í 2040 m² auk þess að bæta við um 600 m² af því sem kallað er B-rými.

1. Aukið byggingarmagn. Aukning virkar lítil þegar horft er til 40 m² stækkuna og aukningar úr ca 50 % í 51 % af lóðarfleti. Sé hins vegar horft til B-rýma einnig þá er verið að auka byggingarmagn úr 50 % í um 66 % sem að okkar mati er alltof mikið fyrir þessa lóð með fyrirhugaðri tegund byggingar.
2. Breyting úr 2 – 3 hæðum í fullar 3 hæðir eru ekki í samræmi við það sem lagt var upp með í fyrra skipulagi og virðist fyrst og fremst leiða til þess að fyrirhuguð bygging verður klossuð og flatneskjuleg í stað þess að nota 2 – 3 hæðir til að brjóta upp bygginguna útlitslega séð. Þannig verður fyrirhuguð bygging ekki í góðu samræmi við það sem þegar er komið í götulínu við Dalsbraut t.d. hús nr. 6 og 10.
3. Það er ólíkandi þegar bæjaryfirvöld vinna skipulag eins og virðist vera unnið í þessu hverfi. Lagt er upp skipulag sem virkar heildstætt og á því byggja íbúar þegar þeir sækja um lóðir og ákveða að byggja hús til íbúðar til lengri tíma eins og einbýlishús iðulega eru. Hins vegar leyfir bæjarfélagið sér að breyta leikreglum eftir á án þess að einhver heildstæð stefna virðist vera í gangi sem hægt er að kynna íbúum. Þannig má benda á að á þessu svæði við Dalsbraut virðist vera búið að breyta skipulagi fyrir Dalsbraut 3, 4, 5, 6 og nú 8. Hver og ein breyting virðist lítilvægleg og er því sett í grenndarkynningu en þegar upp er staðið er búið að fjölga íbúðum á litlu svæði um einhverja tugi. Slíkar breytingar er ekki hægt að búa við og því leggjum við til að bæjarfélagið hafni alfarið umræddri beiðni um fjölgun íbúða að Dalsbraut 8 eða taki upp deiliskipulagið fyrir hverfið í heild þannig að hægt sé að leggja heildstætt mat á fjölgun íbúða og aðrar breytingar sem menn vilja gera í hverfinu til lengri framtíðar og kynna íbúum nýja stefnu án þess að sífellt sé laumað inn smábreytingu.

4. Íbúar á Mosdal 3, Laufdal 34 og Laufdal 36 munu einnig alfarið missa ALLA friðhelgi þegar eigendur vilja nýta sýn svæði á sólpöllum og friðhelgi algerlega rofin við tilkomu þriðju hæðar.

Virðingarfyllst,

Nafn	Heimili	Kt.
Berglind Bjarnadóttir	Mosdalur 3	200467-3459
Gunnur Ásgeirsdóttir	Mosdalur 3	190670-4499
Anna Þor Ingvásdóttir	Leirdalur 36	020582-5109
Anna Lind	LEIRDALUR 36	170892-3139
Gregg A Gregg	Leirdalur 36	101266-5759
Engiljörg Þorsteinsdóttir	Leirdalur 32	040561-3829
Adalheiður Ósk Tóbiast.	Mýrdalur 5	011286-3059
David Örn Hallgrímsson	Mýrdalur 5	071086-6079
Ingimundur Magnússon	Leirdalur 32	200257-3919
Anna Lind Kristinsdóttir	Leirdalur 38	270794-2469
Torfi Gíslason	— / —	169585-3909
Anna Þor Brynjarsdóttir	Mosdalur 1	120279-3869
Bjarkúnd Aída Aídal	Mosdalur 1	020176-5479