



Breyting 1: Lóð stækkuð úr 808,0 m <sup>2</sup> í 898,6 m <sup>2</sup>	Dags: IB 03.03.'20	Breyting 2: -	Dags: -
---------------------------------------------------------------------------	-----------------------	------------------	------------

### Kvaðir:

- Kvöð um inntak hitaveitu
- Kvöð um 50 mm ídráttarrör fyrir rafmagn að lóðarmörkum

Tekið úr landi, Landeign Ynj. óskipt L221568

### Hnitaskrá:

Heiti:	Austur	Norður
01	X=326530.755	Y=392136.753
02	X=326517.800	Y=392163.510
03	X=326544.974	Y=392176.668
04	X=326558.162	Y=392150.423

Net reiknað í Hnitakerfi ISN-93



NORÐURPÍLA

- L= HÆÐ LÓÐAR VIÐ LÓÐARMÖRK
- G= HÆÐ GÖTU VIÐ LÓÐARMÖRK
- S= HÆÐ SKOLPHEIMÆÐAR



SPENNISTÖÐ



NEYSLUVATN



HITAVEITA



FRÁRENSSLI



RAFSTRENGUR



ÚTLÍNUR LÓÐAR



BIFREIDARSTÆÐI INNAN LÓÐAR OG FJÓLDI



F= m<sup>2</sup>

FLATARMÁL LÓÐAR



N=0.0

NÝTINGARHLUTFALL LÓÐAR



BYGGINGARREITUR Á LÓÐ, BINDANDI



BYGGINGARREITUR Á LÓÐ, HÁMARK



GK=

GÓLFKÓTI HÚSSINS OG HÆÐARFJÓLDI



MÆNISSTEFNA



Reykjanæsbær  
Tæknideild



VERKFRÆÐISTOFA SUBURNESJA

Lóðarblað

Pórustígur 9, 260 Reykjanæsbæ

Samþ.



**Tillaga að breyttu lóðarblaði**

Dags. 20.08.2019

Kvarði - A4 1:500

Teiknað SV

Yfirfarið kt:090856-3249

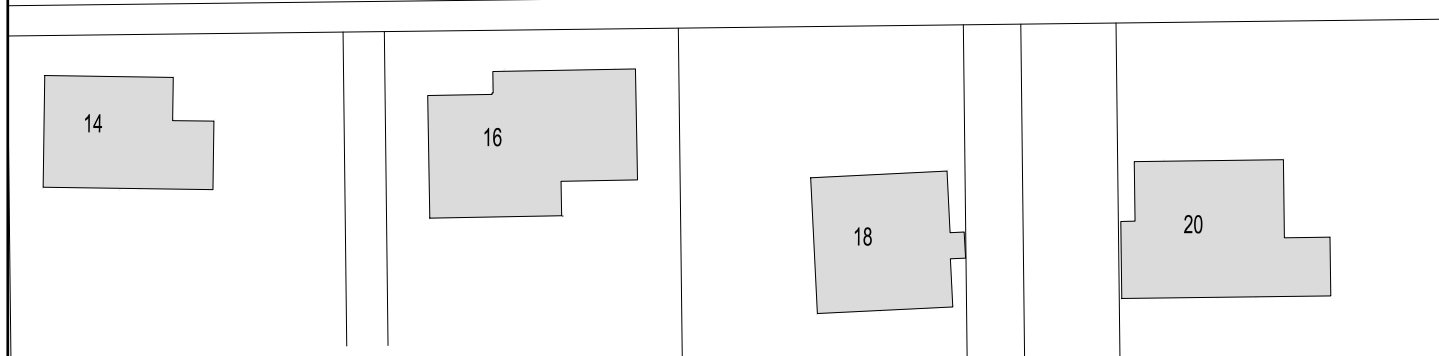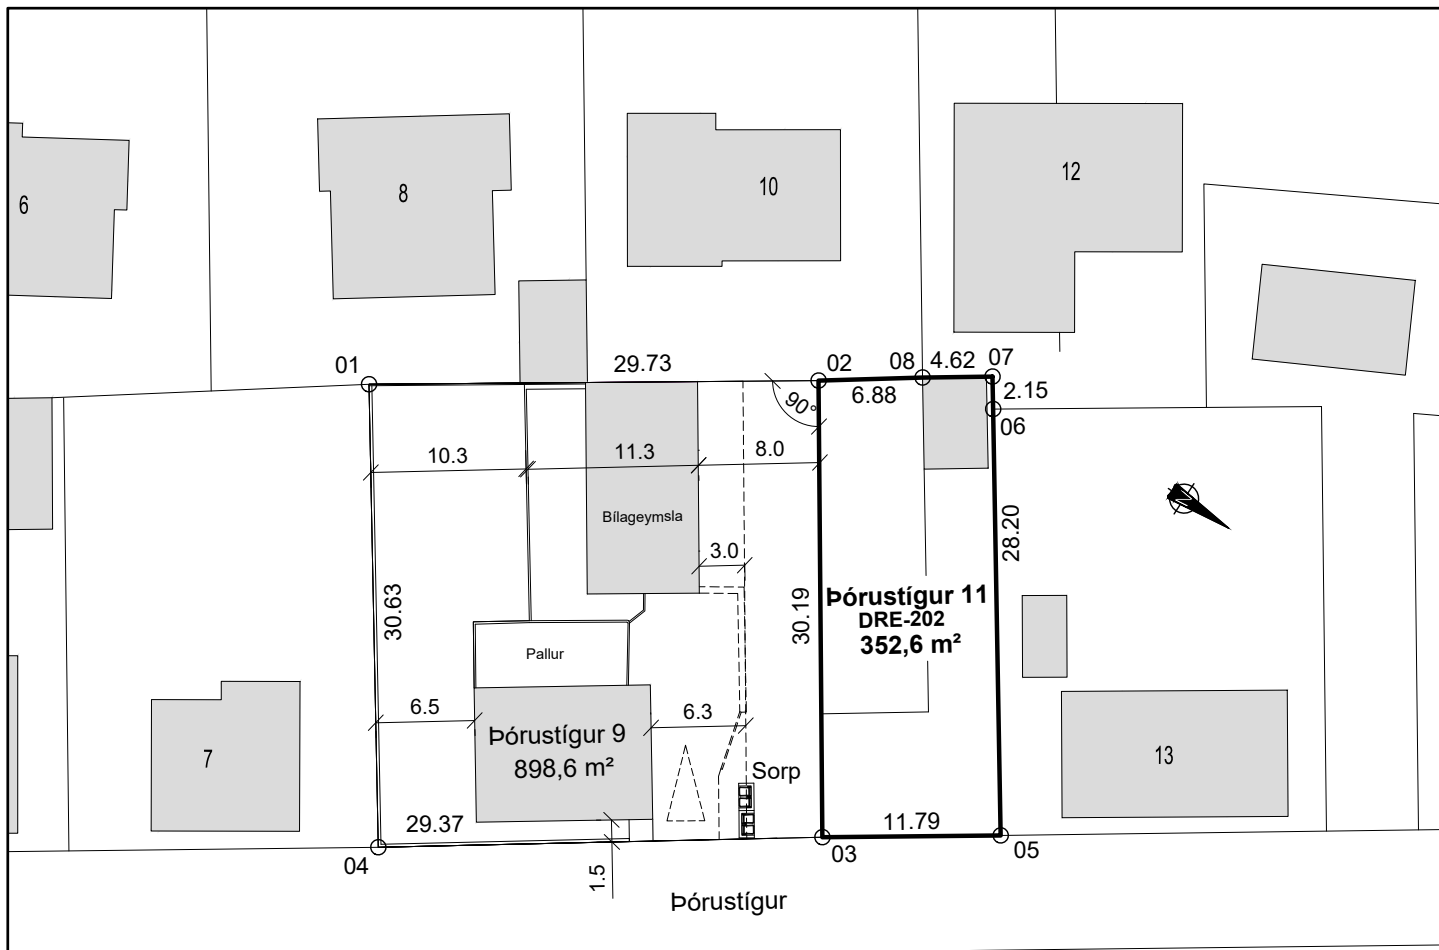

Breyting 1:	Dags:	Breyting 2:	Dags:
-	-	-	-

**Kvaðir:**

- Kvöð um inntak hitaveitu
- Kvöð um 50 mm ídráttarrör fyrir rafmagn að lóðarmörkum

Tekið úr landi, Landeign Ynj. óskipt L221568

**Hnitaskrá:**

Heiti:	Astur	Norður
02	X=326517.800	Y=392163.510
03	X=326544.974	Y=392176.668
05	X=326539.820	Y=392187.270
06	X=326514.560	Y=392174.740
07	X=326512.635	Y=392173.785
08	X=326514.680	Y=392169.640

Net reiknað í Hnitakerfi ISN-93



NORÐURPÍLA

- L= HÆÐ LÓÐAR VIÐ LÓÐARMÖRK
- G= HÆÐ GÖTU VIÐ LÓÐARMÖRK
- S= HÆÐ SKOLPHEIMÆÐAR



SPENNISTÖÐ



NEYSLUVATN



HITAVEITA



FRÄRENNSLI



RAFSTRENGUR



ÚTLÍNUR LÓÐAR



BIFREIÐARSTÆÐI INNAN LÓÐAR OG FJÖLDI



F= m<sup>2</sup> FLATARMÁL LÓÐAR



N=0.0 NÝTINGARHLUTFALL LÓÐAR



BYGGINGARREITUR Á LÓÐ, BINDANDI



BYGGINGARREITUR Á LÓÐ, HÁMARK



GÓLFKÓTI HÚSSINS OG HÆÐARFJÖLDI



MÆNISSTEFNA



Reykjanæsbær  
Tæknideild



VERKFRÆÐISTOFA SUBURNESJA

**Lóðarblað**

**Pórustígur 11, 260 Reykjanæsbæ**

Dags. 04.02.2020

Kvarði - A4 1:500

Teiknað SV

Yfirfarið kt:090856-3249

Samþ.

**Tillaga að breyttu lóðarblaði**