

## Gunnar Kristinn Ottósson

---

**From:** Gísli Ólafsson <gisli@osn.is>  
**Sent:** miðvikudagur, 24. júní 2020 15:40  
**To:** Gunnar Kristinn Ottósson  
**Cc:** Gunnar Kristinn Ottósson  
**Subject:** Umsókn um byggingaleyfi

Sæll Gunnar

Sæki hér með um lóðina Flugvallarvegur 52A, í umboði OSN, sem er aðliggjandi lóð að lóðinni nr: 52 sem OSN ehf er handhafi að.

Hugmyndin er að byggja um verslunar- og skrifstofuhúsnæði fyrir fyrirtækið á þessum stað skv. Skilmálum Fugvallarskipulagsins, en núna er sú starfsemi að lðavöllum 7. Við þetta verður öll starfsemi fyrirtækisins á sama stað sem skapar mikið hagræði. Einnig mun landrými verða nægilegt til að rúma allan lager fyrirtækisins svo ekki verði efni flæðandi út fyrir lóð eins og hefur komið fyrir þegar stórar sendingarkoma. Lóðin yrði girt af með vandaðri girðingu eins og hefur verið gert að hluta til á nr: 50. Allt verður gert til að bæta umhverfstefnu fyrirtækisins eins og nú þegar er verið að vinna í. Með von um jákvæðar undirtektir

Kær kveðja / Best regards



**Gísli Ólafsson**  
**Framkvæmdastjóri / Manager**

Sími: 420 0300

GSM: 660 0166


mailto: [osn@osn.is](mailto:osn@osn.is)

Tölvupóstskýti þetta og viðhengi þess kunna að innihalda trúnaðarupplýsingar.

Hafi tölvupósturinn ekki verið ætlaður þér heldur borist fyrir misskilning er þess óskað að þú gætir fyllsta trúnaðar.

Tilkynnið sendanda tafarlaust og eyðið tölvupóstinum. Misbrestur getur varðað bótaábyrgð og refsingu.

Sjá nánar lög um fjarskipti nr. 81/2003. Tölvupósturinn er á ábyrgð sendanda ef hann tengist ekki starfsemi osn ehf.

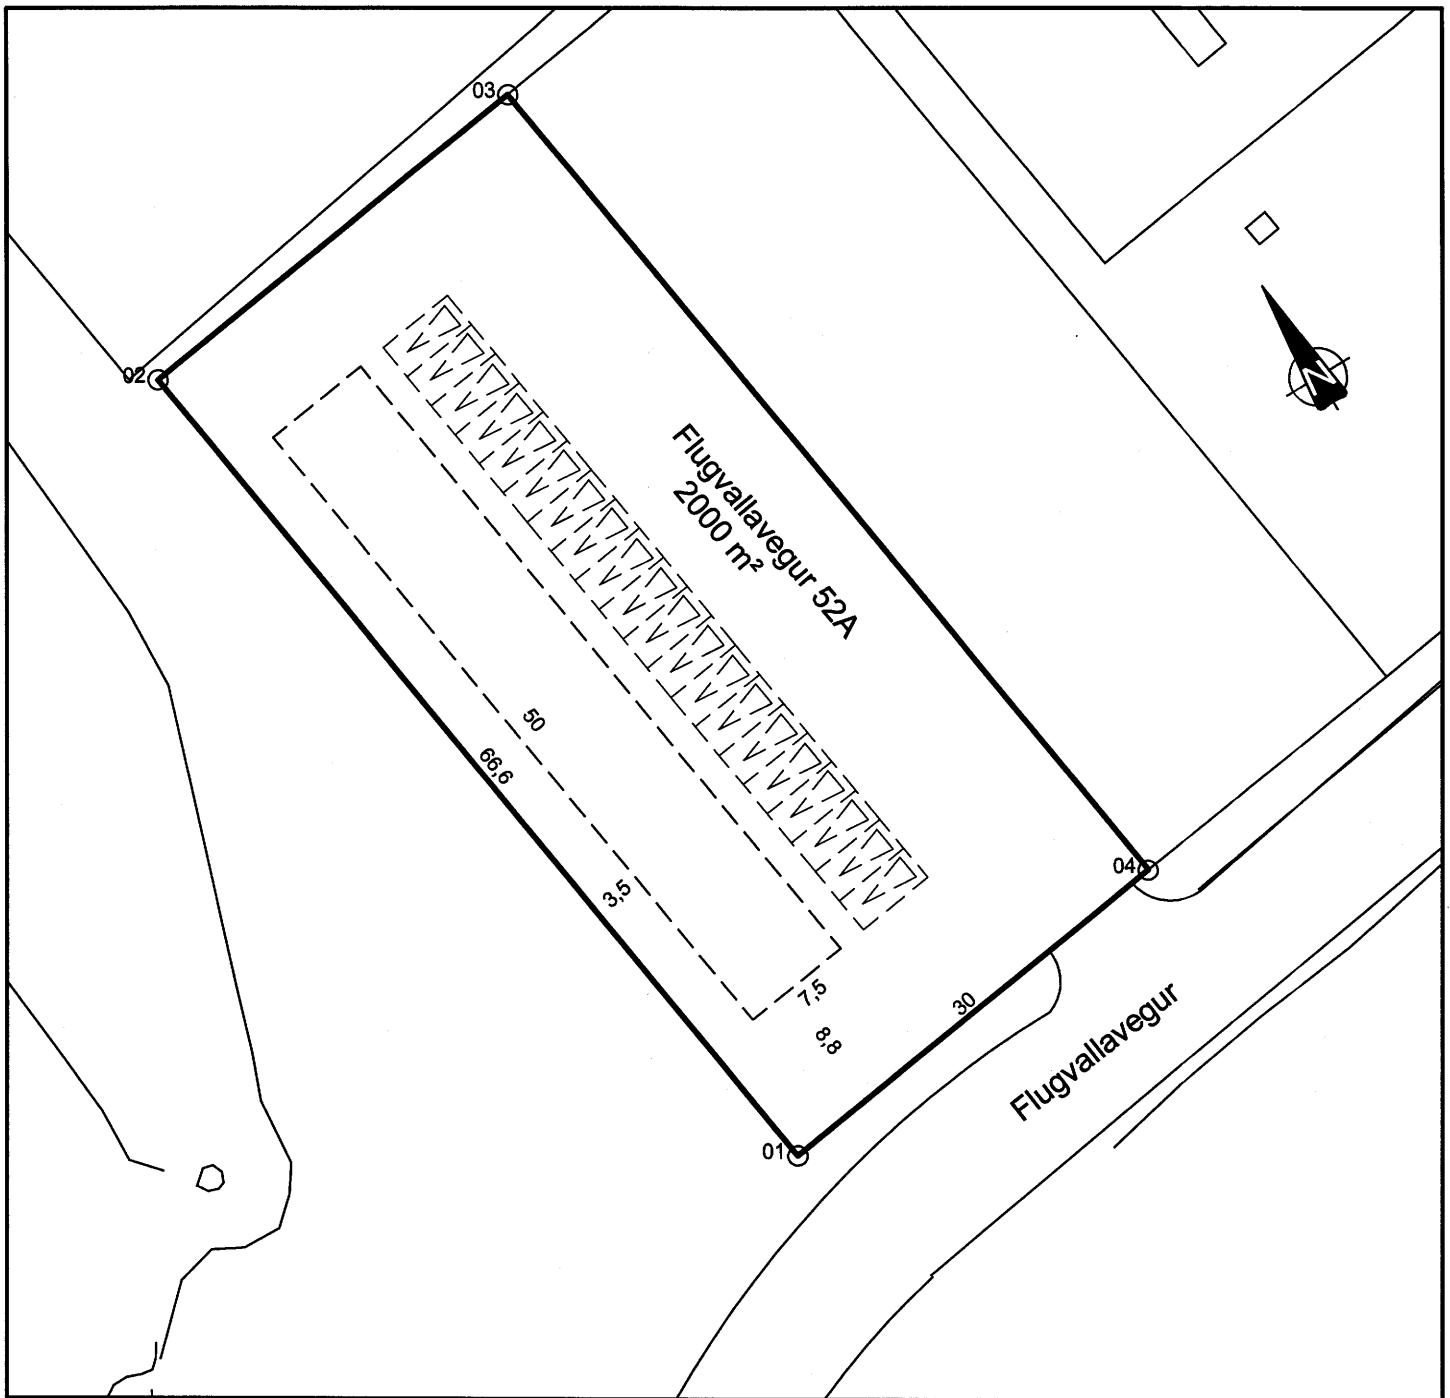

**KVAÐIR:**

- Kvöð um inntak hitaveitu
- Kvöð um 40 mm ídráttarrör fyrir rafmagn að lóðarmörkum

**HNITASKRÁ:**

HEITI: AUSTUR NORÐUR

- 01 X = 324828.4235, Y = 392826.8849
- 02 X = 324800.1796, Y = 392887.2739
- 03 X = 324827.3742, Y = 392899.9927
- 04 X = 324855.5887, Y = 392839.5517



NORÐURPÍLA

- L= HÆÐ LÓÐAR VIÐ LÓÐARMÖRK
- G= HÆÐ GÖTU VIÐ LÓÐARMÖRK
- S= HÆÐ SKOLPHEIMÆÐAR



SPENNISTÖÐ



NEYSLUVATN



HITAVEITA



FRÁRENNSLI



RAFSTRENGUR



ÚTLÍNUR LÓÐAR



BIFREIÐARSTÆÐI INNAN LÓÐAR OG FJÖLDI



FLATARMÁL LÓÐAR



NÝTINGARHLUTFALL LÓÐAR



BYGGINGARREITUR Á LÓÐ, BINDANDI



BYGGINGARREITUR Á LÓÐ, HÁMARK



GÓLFKÓTI HÚSSINS OG HÆÐARFJÖLDI



MÆNISSTEFNA



REYKJANESBÆR  
TÆKNIDEILD



VERKFRÆÐISTOFA SUÐURNESJA

**LÓÐARBLAÐ**

Flugvallavegur 52A, Reykjanessbæ

SAMP. REYKJANESBÆR  
BYGGINGAREFULLTRÚI

ÚTGÁFA NR.

DAGS. 19.04.2006

KVAÐI 1:500

TEIKNAD GHS

YFIRF.

NET REIKNAD Í HNITAKERFI ISN 93