


Grunnmynd
1: 100


Tákn	
GN	= Gólfniðurfall
PN	= Pakniðurfall
SN	= Svalaniðurfall
LR	= Loftræsting
VLR	= Vélknúin loftræsting
PK	= Póstkassar
NL	= Neyðarljós
BO	= Björgunarp
R	= Reykskjnjari
HSL	= Handslökkvitæki
ÚT	= Merktur útgangur
HV	= Hiltaveita
VV	= Vatnsveita
RR	= Rafmagnsveita
ÚK	= Útikrani
DS	= Dyrasimi
DS	= Dyrasimi
Bo	= Felstígli við björgunarp
Bo	= Brunaslanga
Bo	= Stigleiðsla
Bo	= Stigleiðsla út
Bo	= Stjórnstöð brunaviðvörðunarkerfis
Bo	= Inntak
Bo	= Bílastæði fyrir fallaða
Brunatákn	
Veggir og hæðaskil	
EI60	
EI90	
A-EI60	
A-EI120	
REI60	
REI120	
A-REIM120	
Hurðir	
E30-CS	
E130-CS	
E160-CS	
Gluggar	
E30	

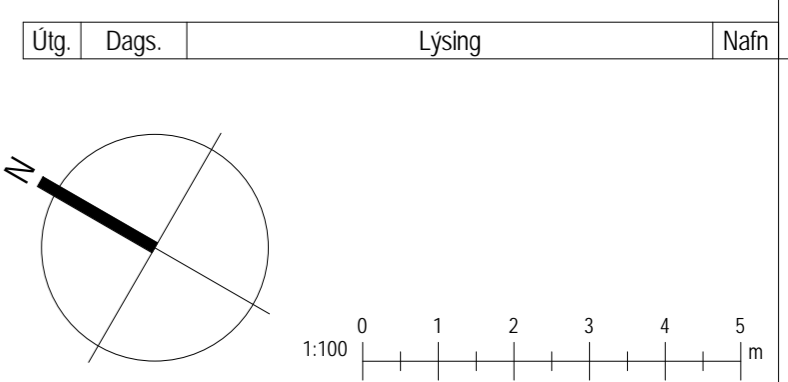


KRark Kristinn Ragnarsson arkitekt ehf.
Hlíðasmári 19 - 2.hæð · 201 Kópavogur · Ísland
S. 564.2255 · Fax. 544.4225
Kt. 581298.3589 · www.krark.is · krark@krark.is

Guðnýjarbraut 13
Njarðvík
Landnúmer: 202282 Staðgreinir: 2000-5-31430130
Verkegund


Grunnmynd	
Aðaluppdrættir	
Hönnun:	KR
Verkefnastjóri:	KR
Teiknað:	HI
Yfirfarið:	KR
Sampykkt:	
Kristinn Ragnarsson Kt. 120944.2669	A101
Verknúmer:	19005IE
Mælikvarði:	1 : 100
Dagsetning:	14.1.2019
Blað:	Útgáfa:

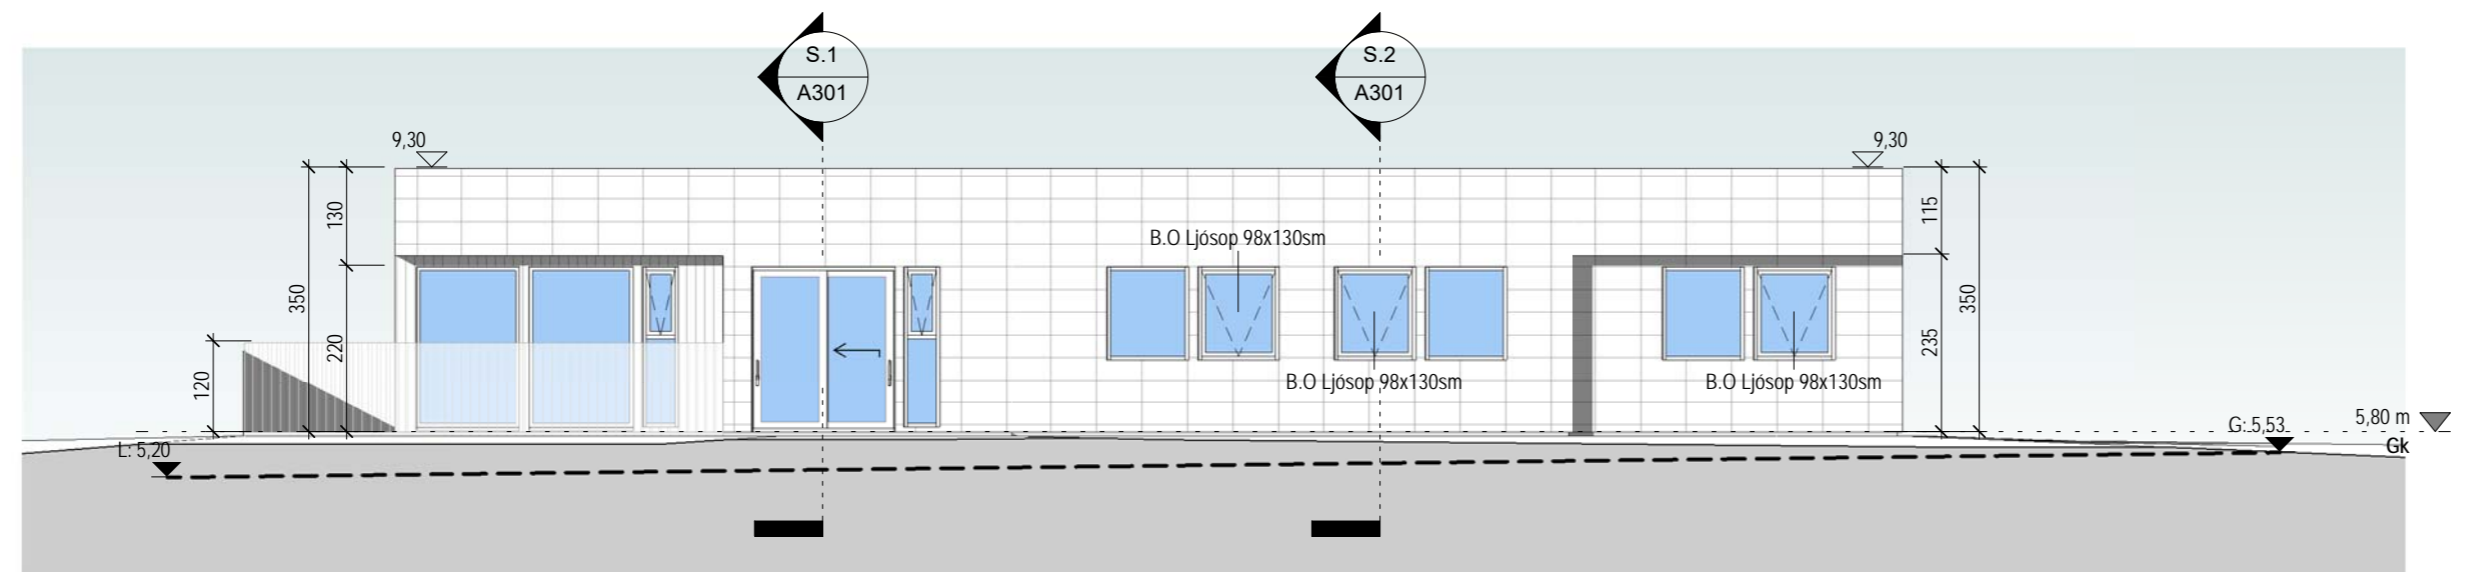


Austur
1 : 100

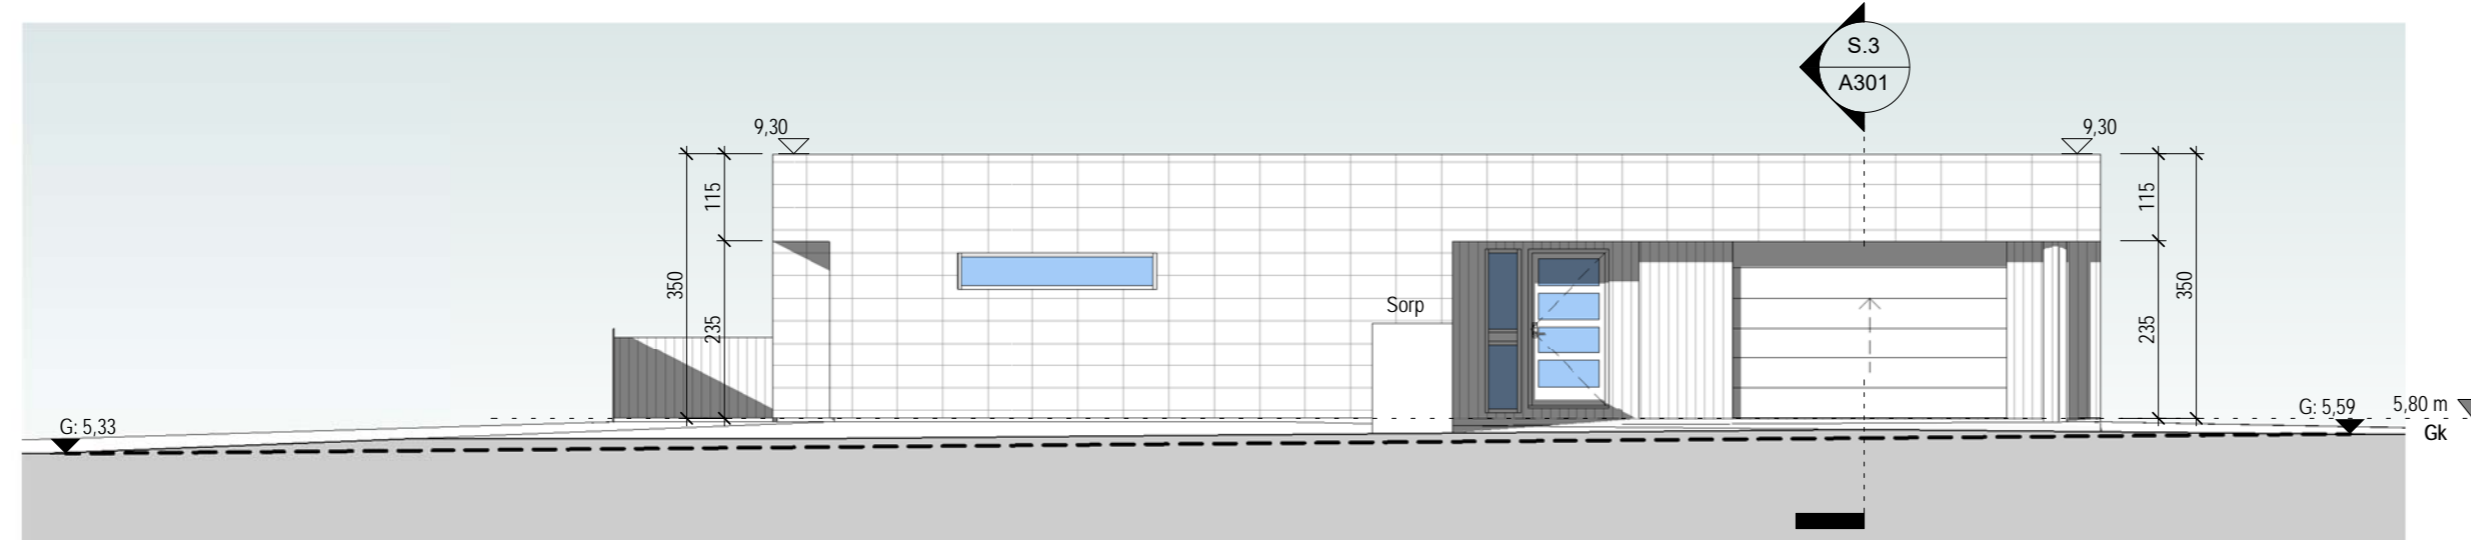

Norður
1 : 100

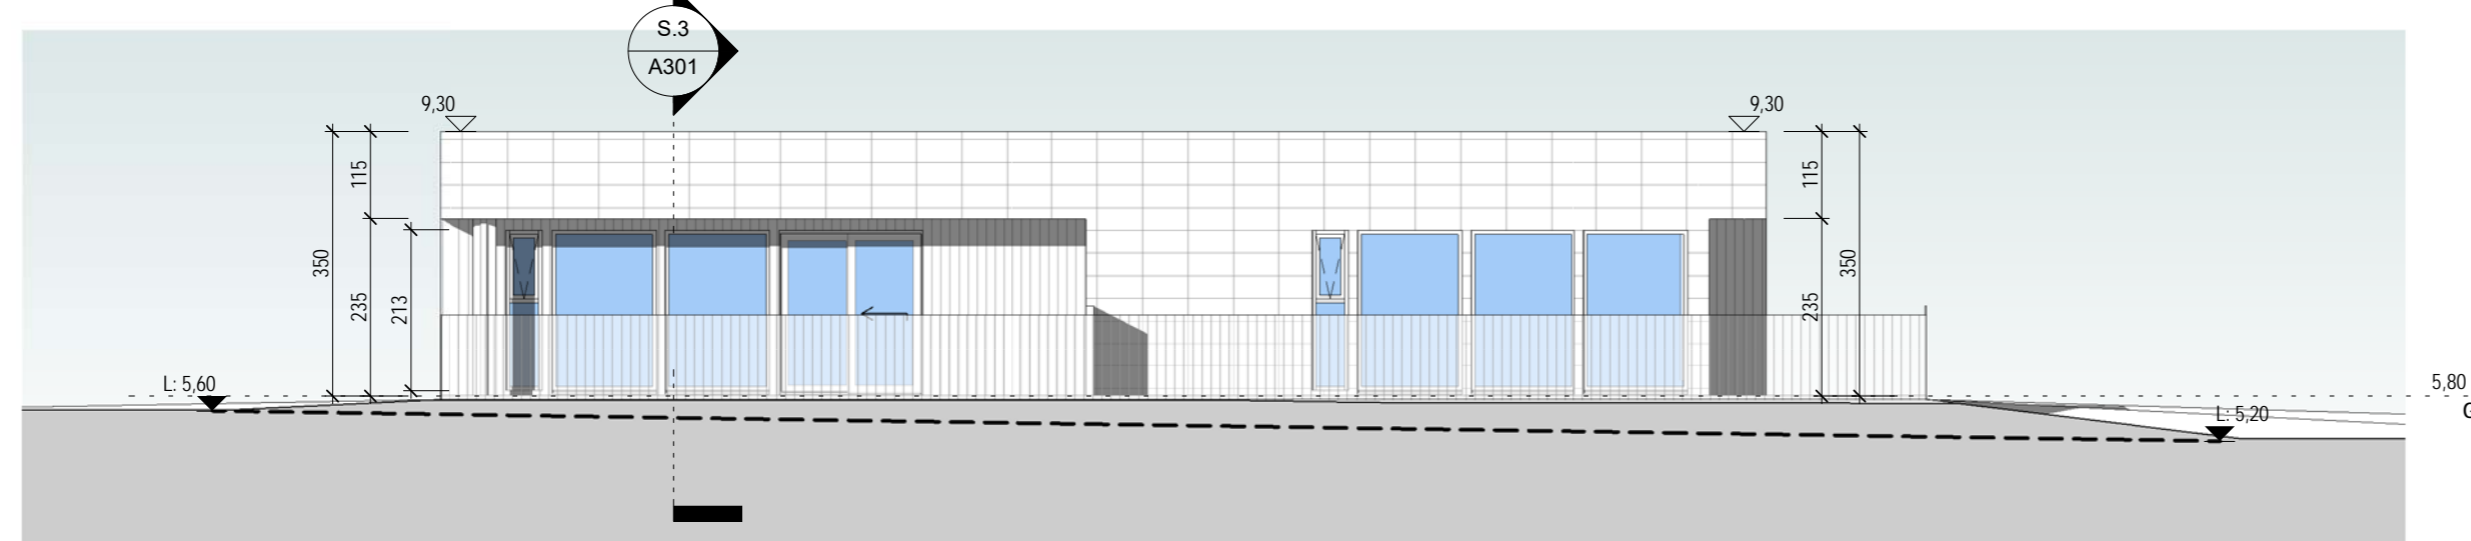


Suður
1 : 100

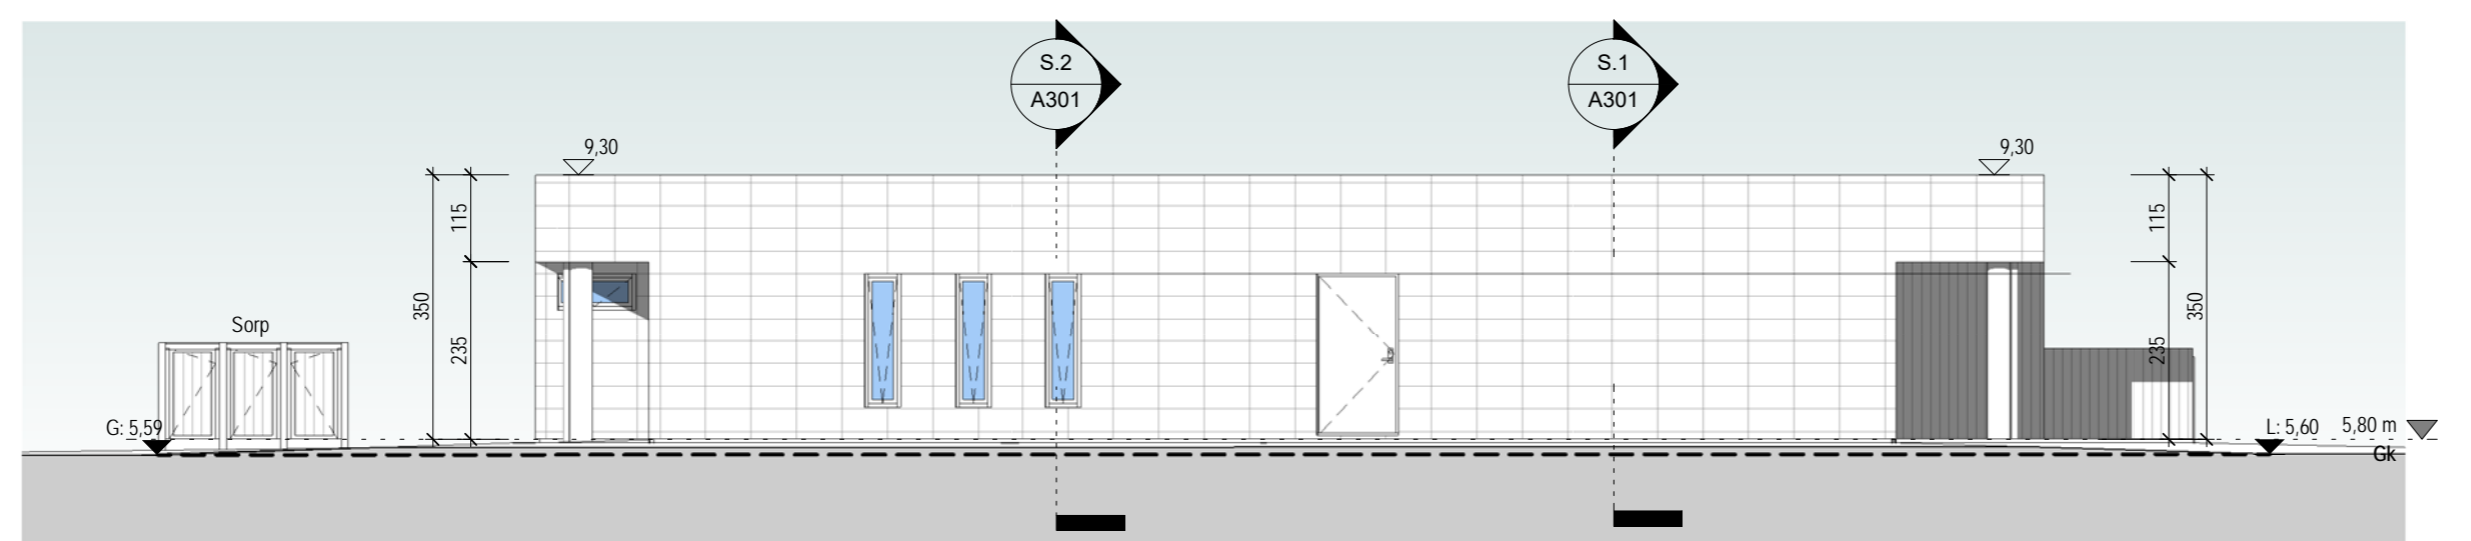

Vestur
1 : 100

Tákn		
GN	= Gólfniðurfall	Brunatákn
PN	= Þakniðurfall	
SN	= Svalaniðurfall	Veggir og hæðaskil
LR	= Loftræsting	
VLR	= Vélknúin loftræsting	EI60
PK	= Póstkassar	EI90
NL	= Neyðarljós	A-EI60
BO	= Björgunarpop	A-EI120
R	= Reykskynjari	REI60
HSL	= Handslökkvitæki	REI120
ÚT	= Merktur útgangur	A-REIM120
HV	= Hitaveita	Hurðir
VV	= Vatnsveita	
RR	= Rafmagnsveita	E130-CS
ÚK	= Útikrani	E160-CS
DS	= Dyrasími	Gluggar
DS	= Dyrasími	
	= Felliðstigi við björgunarpop	
	= Brunaslanga	
	= Stigleiðsla	
	= Stigleiðsla út	
	= Stjórnstöð brunaviðvörðunarkerfis	
	= Inntak	
	= Bilaslæði fyrir fallaða	

Útg.	Dags.	Lysing	Nafn

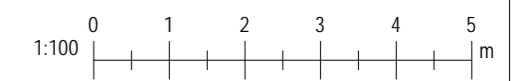


KRark Kristinn Ragnarsson arkitekt ehf.
 Hlíðasmári 19 - 2.hæð · 201 Kópavogur · Ísland
 Sí. 564.2255 · Fax. 544.4225
 Kt. 581298.3589 · www.krark.is · krark@krark.is


Guðnýjarbraut 13
Njarðvík

Landnúmer: 202282 Staðgreinir: 2000-5-31430130
 Verktengund


Útlit	
Aðaluppdrættir	
Hönnun: KR	Verknúmer: 19005IE
Verkefnastjóri: KR	Mælikvarði: 1 : 100
Teiknaði: HI	Dagsetning: 14.1.2019
Yfirfariði: KR	Blað: Útgáfa:
Sampykkt:	
Kristinn Ragnarsson Kt. 120944.2669	A201

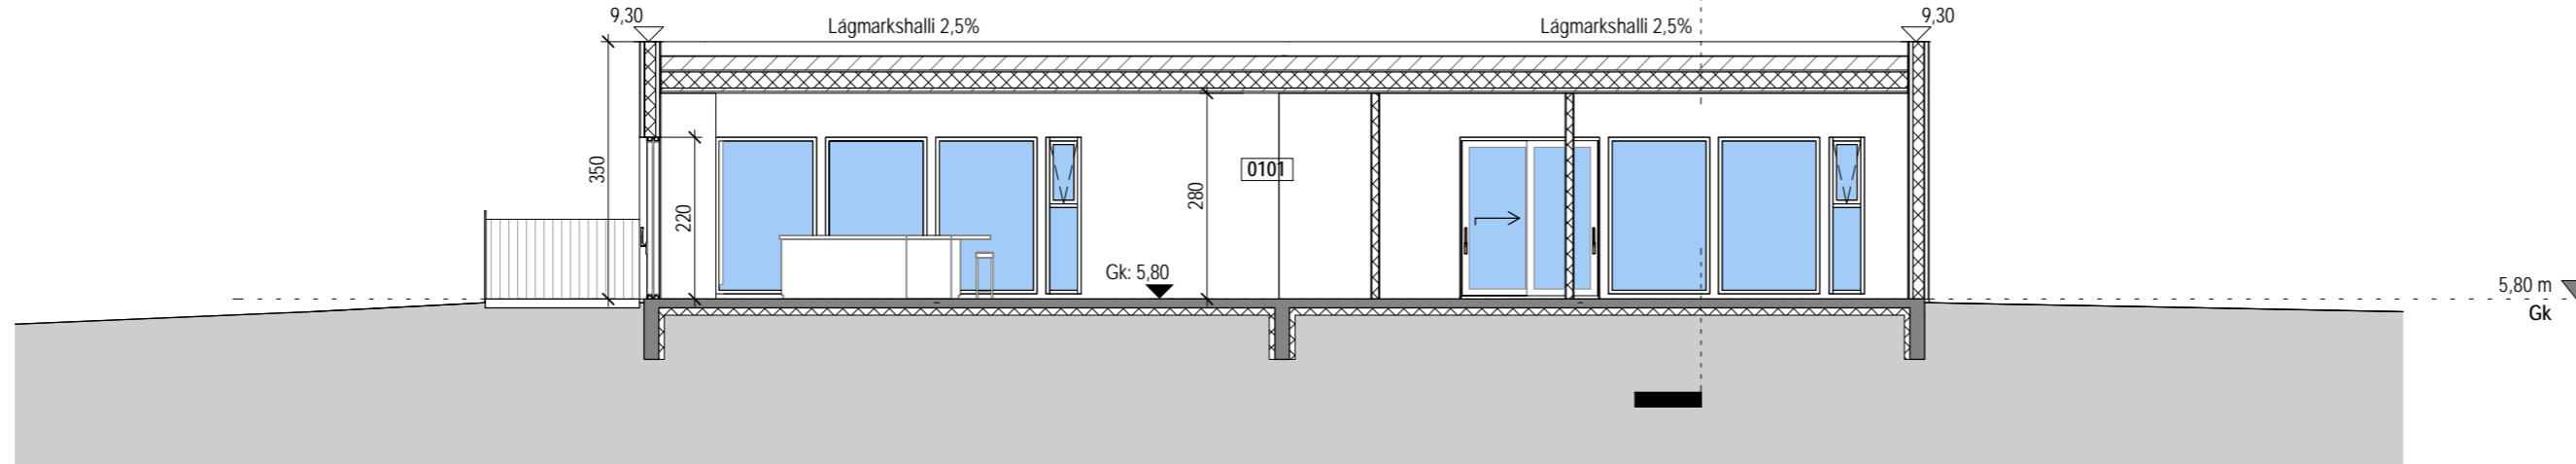

Snið 1
1 : 100

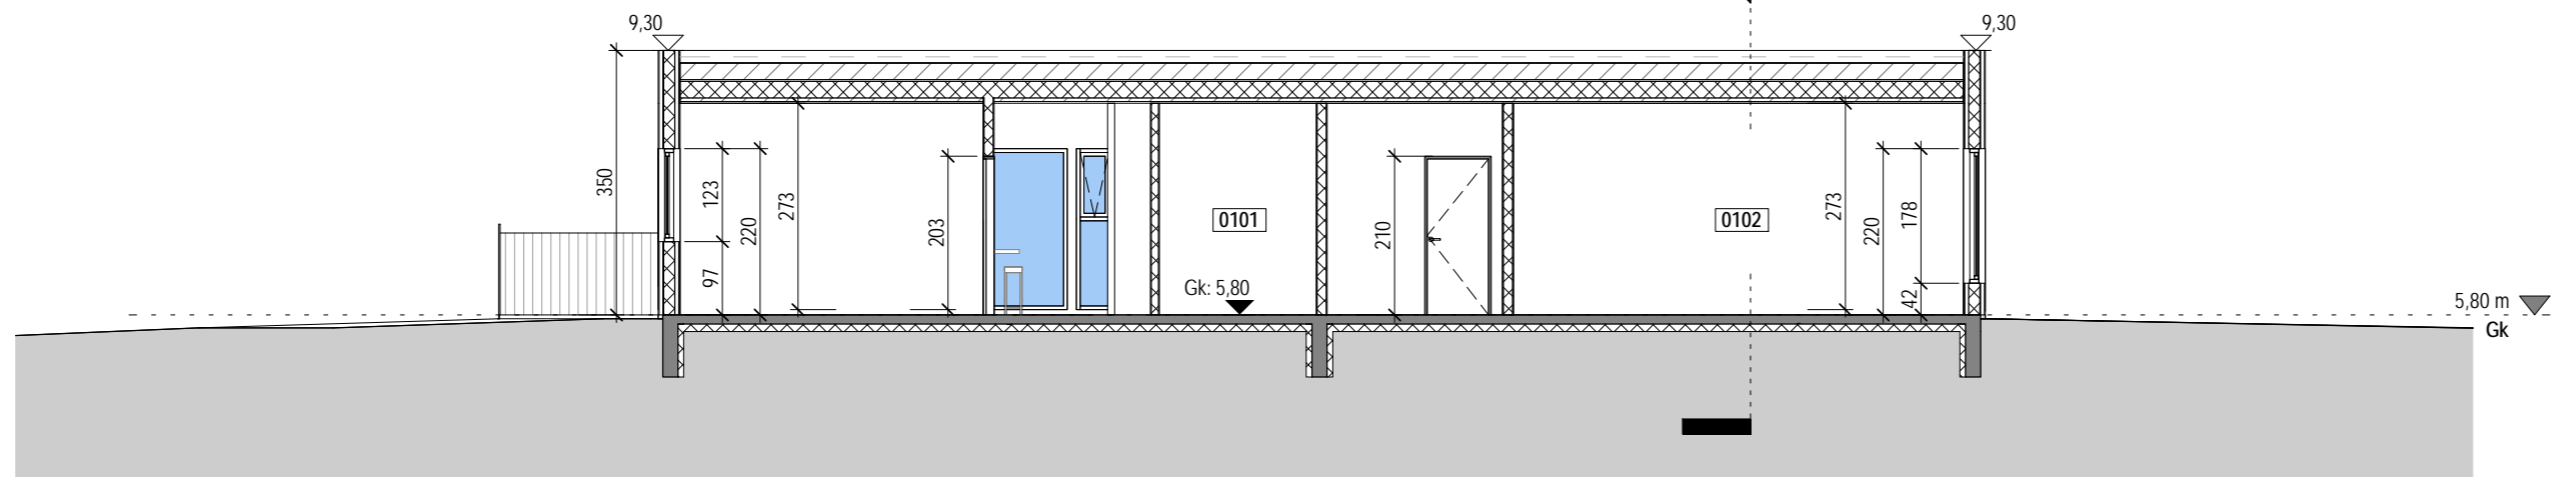

Snið 3
1 : 100

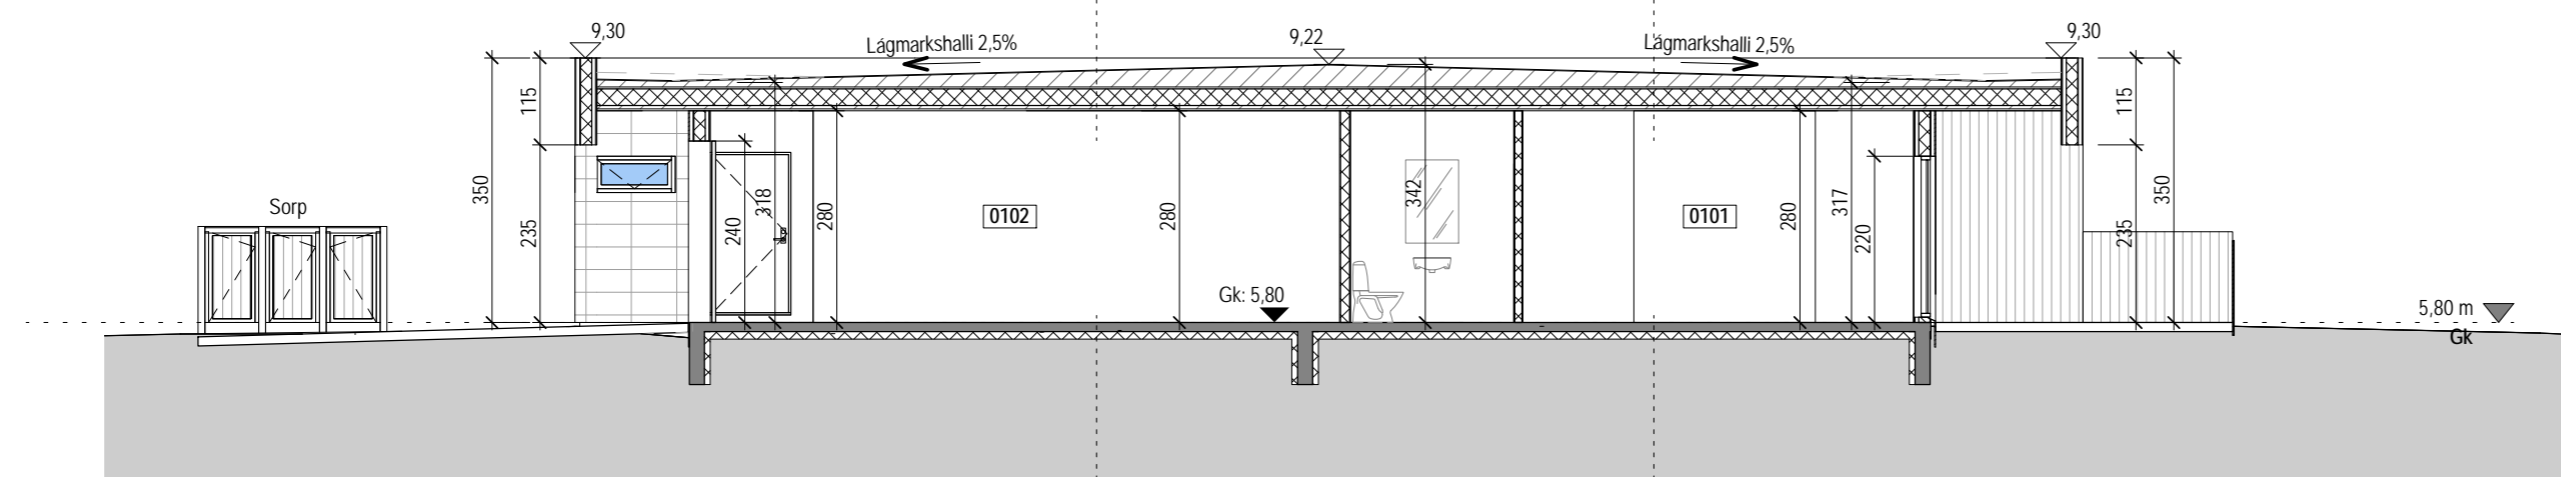


Snið 2
1 : 100

Tákn

GN = Gólfniðurfall	Brunatákn
PN = Þakniðurfall	Veggir og hæðaskil
SN = Svalaniðurfall	EI60
LR = Loftræsting	EI90
VLR = Vélknúin loftræsting	A-EI60
PK = Póstkassar	A-EI120
NL = Neyðarljós	REI60
BO = Björgunarpör	REI120
R = Reykskynjari	A-REI120
HSL = Handslökkvitæki	Hurðir
ÚT = Merktur útgangur	E30-CS
HV = Hitaveita	E130-CS
VV = Vatnsveita	E160-CS
RR = Rafmagnsveita	Gluggar
ÚK = Útkrani	E30
DS = Dyrasími	
DS = Dyrasími	
SB = Felliðstigi við björgunarpör	
BS = Brunaslanga	
SI = Stigleiðsla	
SI = Stigleiðsla út	
SI = Stjórnsstöð brunaviðvörðunarkerfis	
I = Inntak	
B = Bilaslæði fyrir fallaða	

Útg.	Dags.	Lysing	Nafn

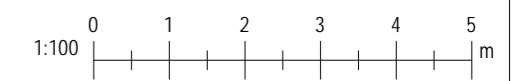

KRark Kristinn Ragnarsson arkitekt ehf.
Hlíðasmári 19 - 2.hæð · 201 Kópavogur · Ísland
S. 564.2255 · Fax. 544.4225
Kt. 581298.3589 · www.krark.is · krark@krark.is

Guðnýjarbraut 13
Njarðvík

Landnúmer:	202282	Staðgreinir:	2000-5-31430130
Verkegund			

Snið

Aðaluppdrættir			
Hönnun:	KR	Verknúmer:	190051E
Verkefnastjóri:	KR	Mælikvarði:	1 : 100
Teiknaði:	HI	Dagsetning:	14.1.2019
Yfirfariði:	KR	Blað:	Útgáfa:
Sampykkt:			
Kristinn Ragnarsson Kt. 120944.2669		A301	

