



KÓPUBRAUT



GRUNNMYND

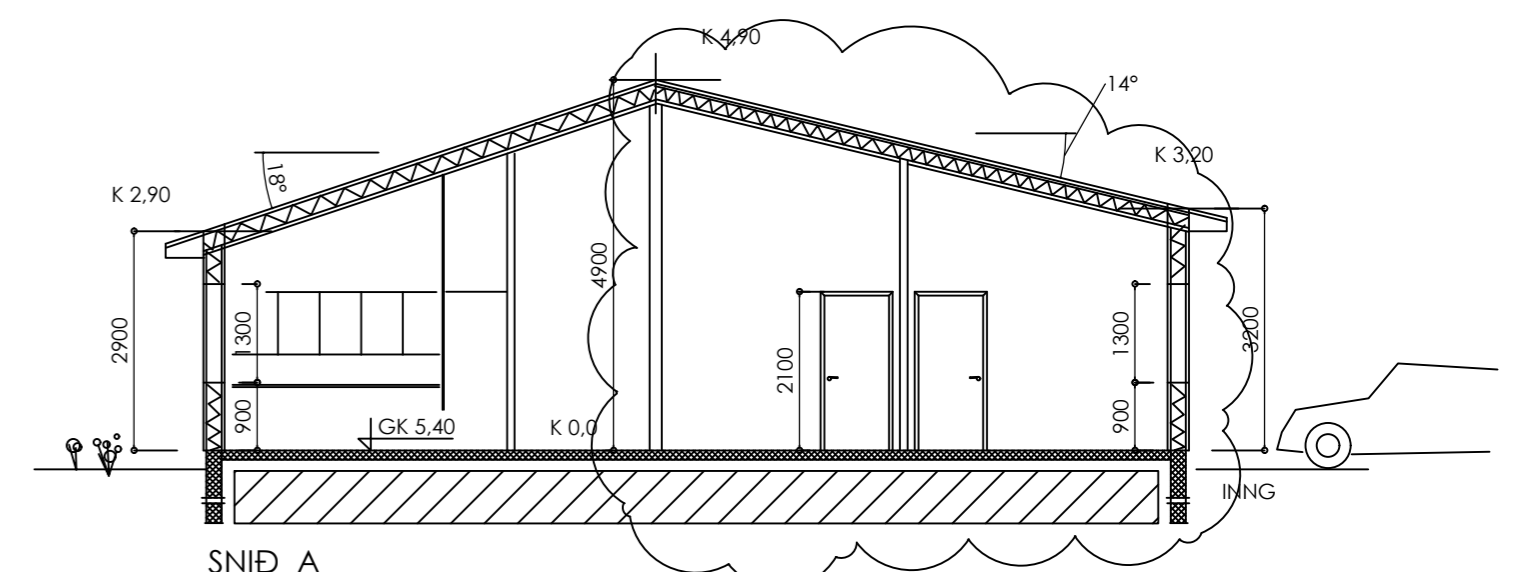


SNID A

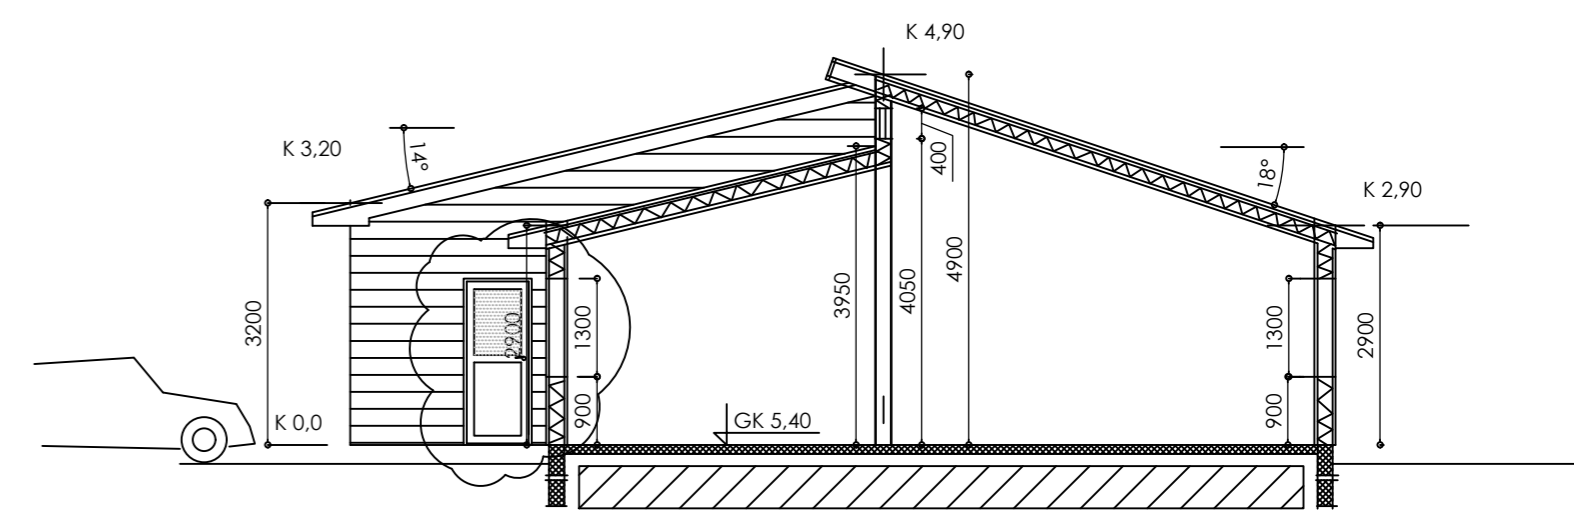


SNID B

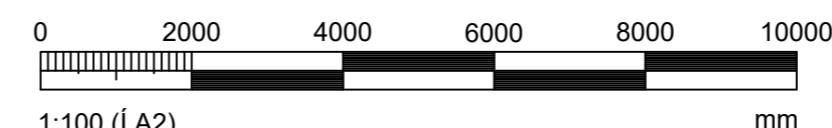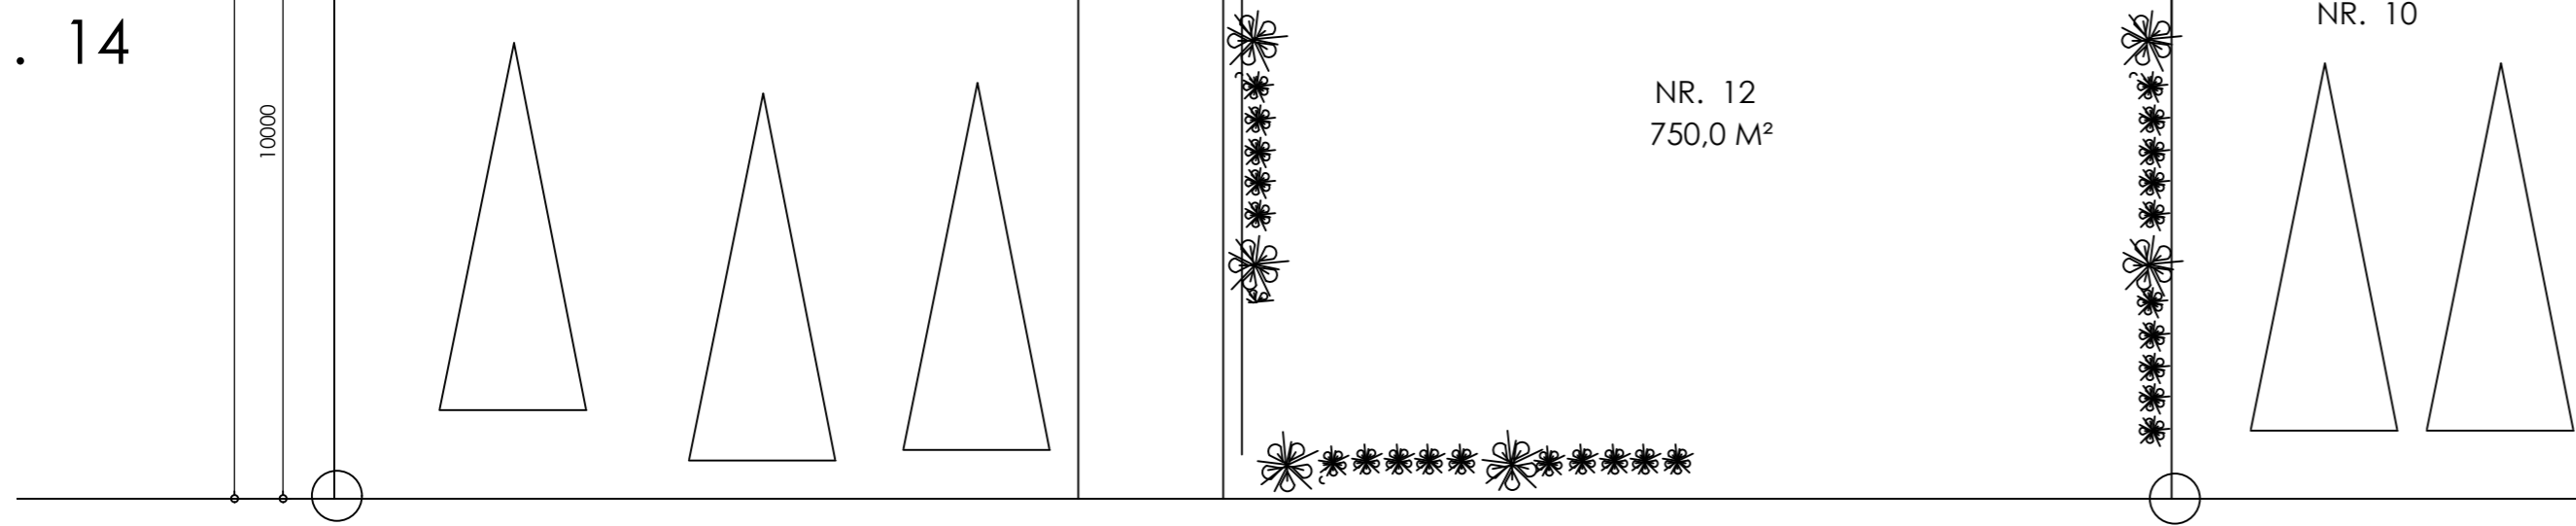


Hönnunarstjóri:		Tölvunafn.				
KÓPUBRAUT 12, REYKJANESBÆR BREYTINGAR Á BILGEYMSLU GRUNNMYNDIR OG SNID		Mælikvarði	Hannað	SVa	Ágúst 2020	
		1:100	Teiknað	SVa	Ágúst 2020	
			Samþ.			
			Plottað		04.08.2020	
Beimur ehf. Verkfræðipjónusta Sveins Vald. Suðurgarði 1, 230 Reykjanesbæ, kt. 510817-0990 Sími: 895 2710 Netf.: beimur@simmet.is Sveinn Valdimarsson MVFI kt. 271068-3879		Teikningarnúmer				
		A101 20-57				
		Breyting:				
Ath.						

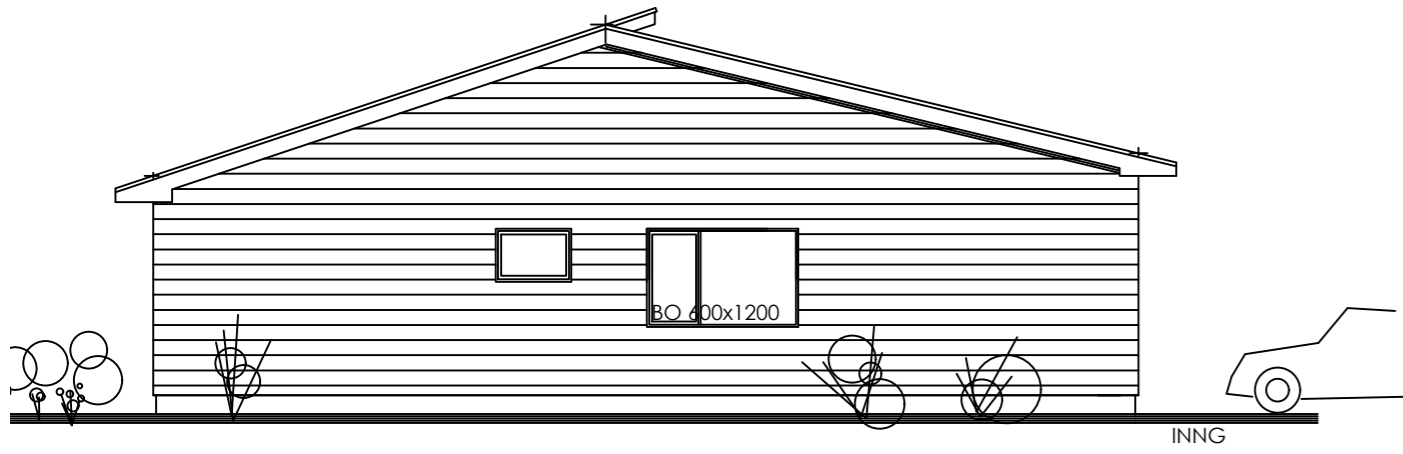

NORÐUR

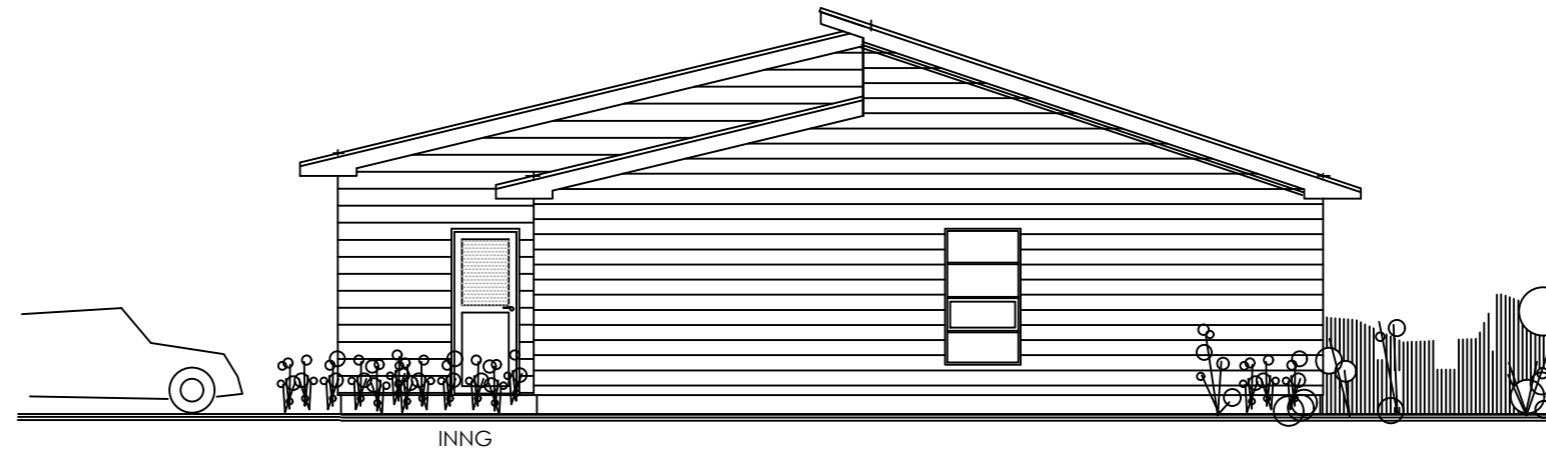

SUÐURHLIÐ

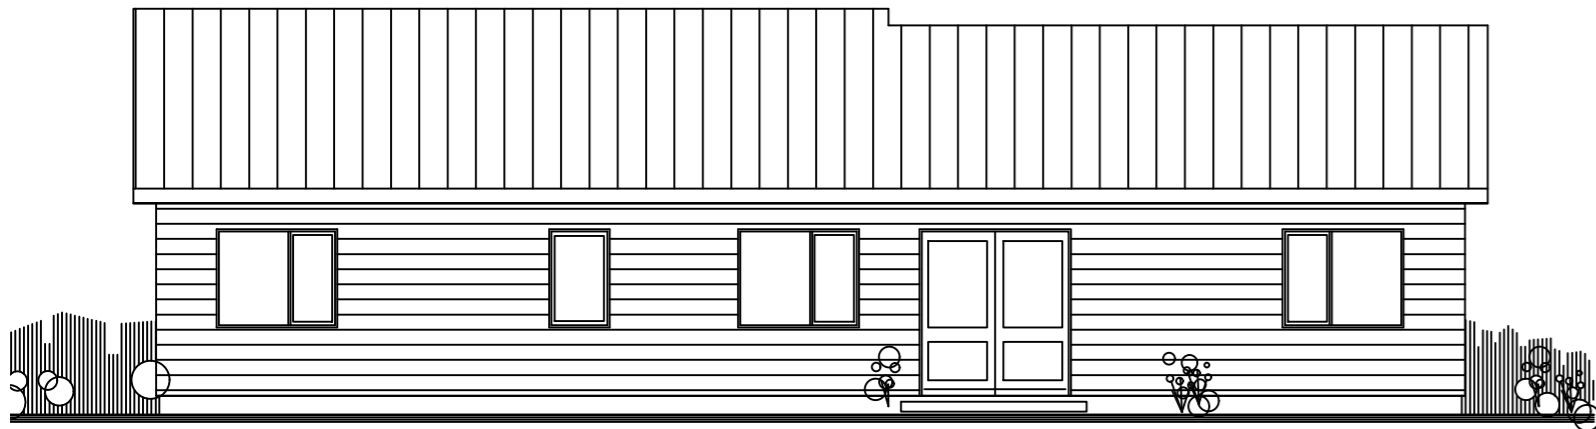

AUSTURHLIÐ




VESTURHLIÐ

BYGGINGARLÝSING:
 KÓPUBRAUT 12, REYKJANESBÆ. FASTANR.: 2251412 LANDNR.: 188777.
 STADGREINIR 2000-5-52230120. STÆRD LÓÐAR 750,0 m². HÚSID ER
 EINBYLISHÚS, BYGGT 2001, 199,3 m² AÐ STÆRD. TEIKNAD AF STEINARI
 GEIRDAL, BYGGINGARFRÆÐINGI.

BYGGINGARLÝSING FRÁ 2001:
 ÚTVEGGIR ERU STÁLGRIND 200 X 90 MM, KLÆDD 10 MM KROSSVIÐ, PAPPA,
 MILLILISTAR OG STENIKLÆDNING.
 EINANGRÁÐ MEÐ 100 MM ÞÉTTULL INNI STÁLGRIND, RAKASPERRA OG
 KROSSVIÐ 10 MM LAGNAGRIND OG GIFSPLOTUR 13 MM.
 PAKVIRKI ER STÁLGRIND(SPERRUR) ÁSAR, TRÉKLÆDNING, PAPPI OG
 BÁRUSTÁL. LOFTRÁS OFAN EINANGRUNAR, 200 MM ÞAKULL, RAKASPERRA,
 LAGNAGRIND OG GIFSPLOTUR 13 MM.
 SÖKKLAR OG PLATA ERU STAÐSTEYPR, EINANGRÁÐIR 75 MM
 PLASTEINANGRUN 18 KG/M³. TVÓFALT GLER ER Í HÚSINU K=GLER.
 OPANLEG FÓG OG HURDIR ERU MEÐ ÞÉTTIKÖNTUM.
 LAGNALEIDIR ERU Í GÓLFI FYRIR OFNA OG NEYSLUVATN, RÖR Í RÖR.

ÓSKAD ER EFTIR LEYFI TIL AÐ BREYTA BÍLGEYMSLUHLUTA HÚSS Í
 ÍBÚÐARHLUTA, Þ.E. ANDDYRI, SJÓNVARPSHERBERGI OG SVEFNHERBERGI.
 ELÐRA ANDDYRI VERÐUR GEYMSLA. ÚTHURD ER FÆRÐ TIL, GLUGGAR
 SETTIR Í STAÐ INNAKSTURSHURÐAR OG GLUGGA BREYTT VEGNA
 BJÖRGUNAROPS.

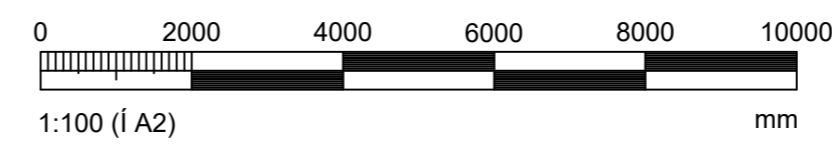

Hönnunarstjóri:		Tölvunafn.			
KÓPUBRAUT 12, REYKJANESBÆR BREYTINGAR Á BÍLGEYMSLU ÚTLIT	Mælikvarði	Hannað	SVa	Ágúst 2020	
	1:100	Teiknað	SVa	Ágúst 2020	
		Samþ.			
		Plottað			04.08.2020
Beimur ehf. Verkfræðipjónusta Sveins Vald. Suðurgarði 1, 230 Reykjanesbær, kt. 510817-0990 Sími: 895 2710 Netf.: beimur@simmet.is		Teikningarnúmer			
		A102 20-57			
		Breyting:			
		Ath.			
		Sveinn Valdimarsson MVFI kt. 271068-3879			