





Útlit vestur - að Hafnargötu
Mkv. 1:100

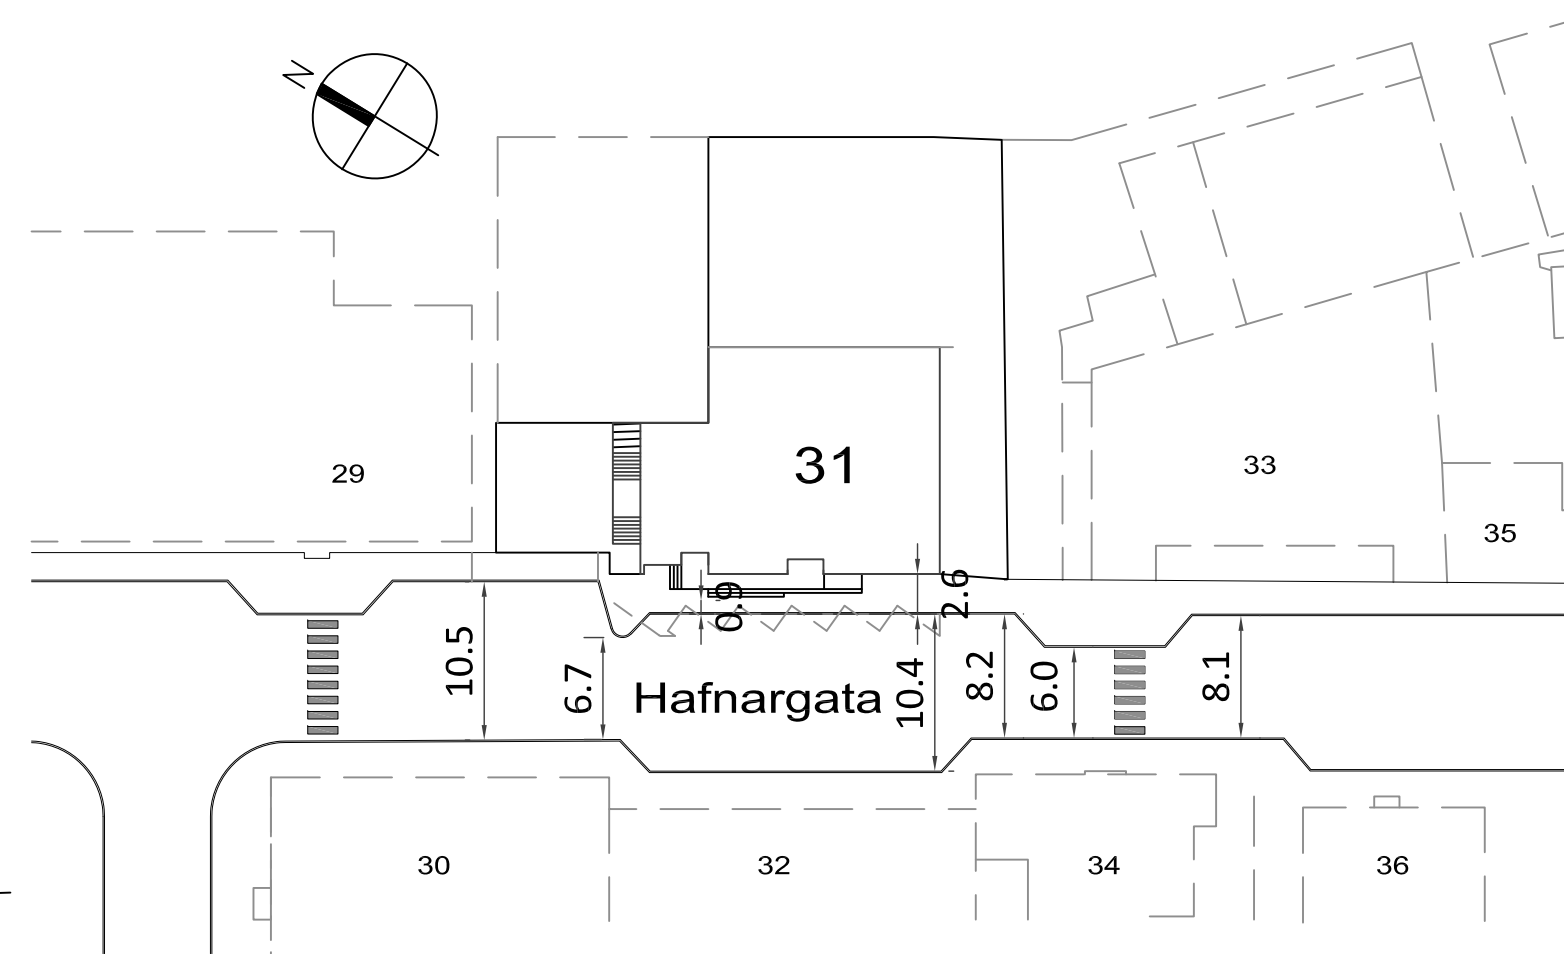

Afstöðumynd
Mkv. 1:500

Undirskrift hönnunarstjóra:

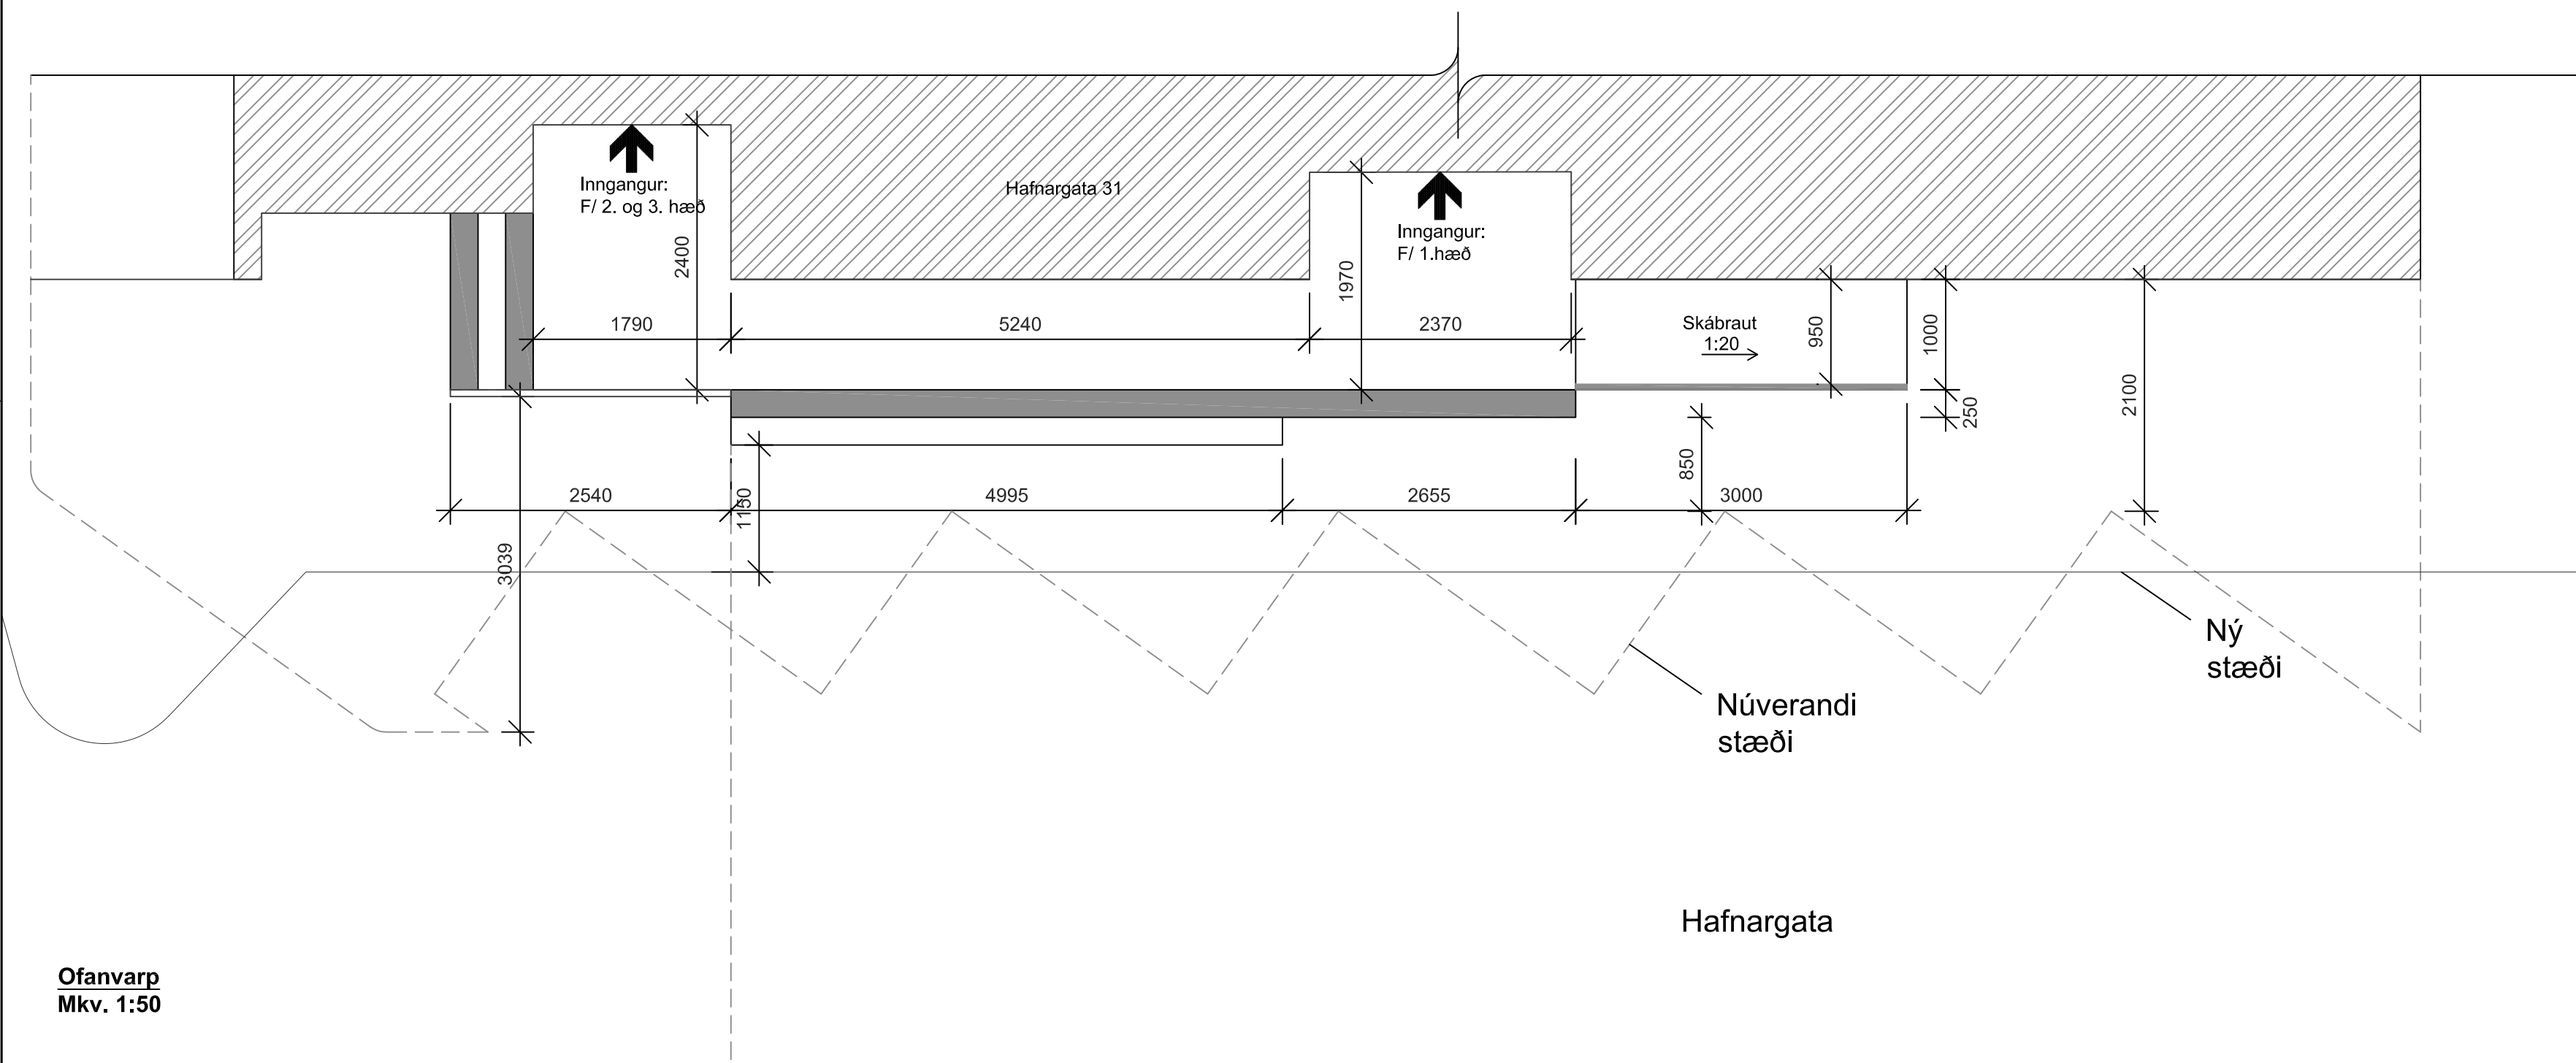

Ofanvarp
Mkv. 1:50

5	
4	
3	
2	

Útgáfa: _____ Dags: _____

Tröppur og skábraut

Hafnargata 31, 230 Reykjanesbæ

Úppdráttur	Hannaó: GSS
Ásýnd, ofanvarp og afstöðumynd	Mkv: 1:50
-	Stærð: A2
-	Dags: 28.9.2020

Undirskrift hönnuðar:

RISS
VERKFRÆÐISTOFA

Hafnargata 90, 230 Reykjanesbær / 421-3550 / www.riss.is

Teikning nr.: A-190
Útgáfa nr.: 3

HÖNNUÐUR ÁSKILUR SÉR ALLAN RÉTT Á TEIKNINGUM - FJÓLFÖLDUN ER HÁÐ SKRIFLEGU SAMÞYKKI