

## Gunnar Kristinn Ottósson

---

**From:** Oskar Hunfjord <oskar@islandshus.is>  
**Sent:** þriðjudagur, 27. október 2020 09:23  
**To:** Gunnar Kristinn Ottósson  
**Subject:** Umsókn um úthlutun á lóð

Umsókn um úthlutun á lóð.

Ég Óskar Ingi Húnfjörð kt. 070255-3329 óska eftir því við Reykjanesbæ að fá úthlutað lóðinni Funatröð 2, á Ásbrú í Reykjanesbæ fyrir hönd Íslandshúsa ehf. kt. 571085 -2329, (Bogatröð 13, Ásbrú, Reykjanesbæ.) Fitjaás 24, 260 Reykjanesbæ.


Kveðja,

Óskar Húnfjörð  
Byggingafræðingur B.Sc.



Fitjaás 24  
260 Reykjanesbær  
Sími 577 6700  
GSM 858 9100

Tölvupóstur þessi kann að innihalda trúnaðarupplýsingar og er eingöngu ætlaður þeim sem hann er stílaður á. Sá sem fyrir tilviljun eða mistök tekur við tölvupósti sem honum er ekki ætlaður er beðinn að tilkynna sendanda það þegar í stað og eyða póstinum.

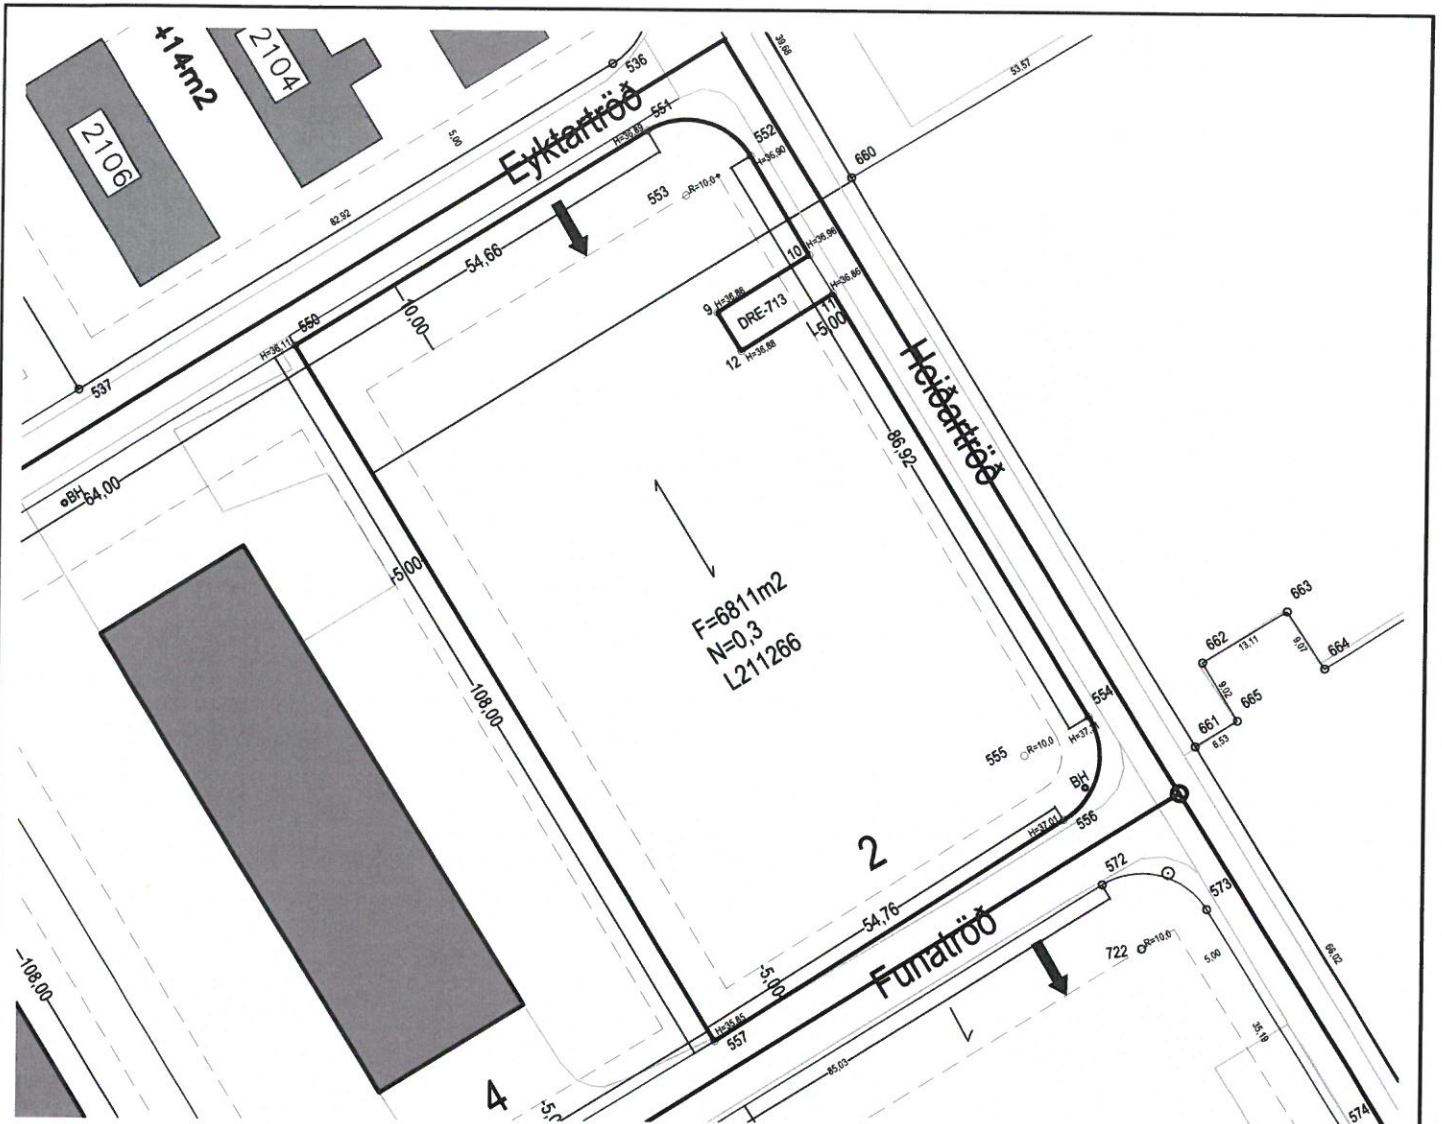

Kvaðir á lóð skv stofnskjali lóðar:

Ofanvatni skal komið fyrir innan lóðar í svelgi eða út af lóð á óbyggt svæði þar sem aðstæður leyfa. Hæðarlega miðast við frágengnar götur. Að jafnaði er gólfkóti 0,3 m yfir götukóta, en annars ákveðið af skipulagsfulltrúa. Veitutengingar skulu vera samkvæmt fyriræmum viðkomandi veitustofnana. Bilastæði á lóðum skulu vera samkvæmt byggingareglugerð.

Hnitaskrá:

Heiti:	Austur	Norður
550	324639.897	389384.160
551	324686.543	389412.670
552	324700.291	389409.352
553	324691.758	389404.137
554	324745.619	389335.19
555	324737.087	389329.975
556	324742.379	389321.49
557	324696.228	389292.014
9	324696.064	389388.631
10	324708.158	389396.261
11	324711.356	389391.184
12	324699.261	389383.554



- Norðurpíla
- L= Hæð lóðar við lóðarmörk
- G= Hæð götu við lóðarmörk
- S= Hæð skólphæimæðar við lóðarmörk
- Z Spennistöð
- Neysluvatn
- Hitaveita
- Frárennsli
- Rafstrengur
- Útlínur lóðar
- Bilastæði

- F = xx m<sup>2</sup> Flatarmál lóðar
- N=0,0 Nýtingarhlutfall lóðar
- Bindandi byggingareitur
- Byggingareitur á lóð
- GK= Gólfkóti húss
- Mænisstefna
- BH Brunahani
- 540 Punktur í hnitaskrá

Teikið úr landi: f.v varamarsvæði, Svæði C, sem Ríkissjóður eignaðist með eignanámi 1948. Afmörkun milli lóða Funatróðar 2 og 4 breytist. Lóðin Funatróð 2 L221266 minnkar um 691 m<sup>2</sup>

BR.NR BR.DAGS BR.TEXT TEIKN:



Lóðarblað  
Funatróð 2, 262 Reykjaneshæ

Reykjaneshæ  
Umhverfis- og skipulagssvið

Fyrir hönd Byggingarfulltrúa Reykjaneshæjar  
Maríanna Hvanndal Einarsdóttir  
Samp.

HANNAÐ/TEIKN. Porleifur Björnsson  
KT. 030673-3799

Mkv: 1:1000  
REYKJANESBÆR Dags: 08/05/2020

GLÓRA  
HÖNNUN | HUGGUN | TÆLLING

Porleifur Björnsson 030673-3799  
Byggingarfulltrúi  
Hafnarvegur 27a 230 RNB  
Sími: 41 7562 780 6400  
Postfang: nb@glora.is