

**1** Grunnmynd  
1 : 50



Útg. Dags. Skýring Br.af.  
Verkefni:

## Borgarvegur 30

Heimilisfang:  
Borgarvegur 30, 260 Reykjanesbæ

Verktegund:  
Breytingar á bílskúrsíbúð

Landnúmer: 129273 Staðgreinir: 2000-5-12130300

000 - FORHÖNNUN

### Grunnmynd


Fyrir og eftir breytingu

Hannað af: ÞA	Matshluti: 01
Teiknað af: ÞA	Mælikvarði: 1 : 50
Yfirfarið af: ÞA	Dagsetning: 09.09.2020


**ARTstone síf.**  
Eskivöllum 17, 221 Hafnarfirði  
Sími: 860 9406  
Kennitala: 540716-1290  
Netfang: steini@artstone.is

<b>2004</b>	—	—	—	<b>A</b>	<b>001</b>
Verknúmer	Svæði	Áfangi	Ábyrgð	Númer	Útgáfa


HÖNNUÐUR ÁSKILUR SÉR ALLAN RÉTT Á TEKNINGUM - FJÖLFÖLDUN ER HÁÐ SKRIFLEGU SAMBYKKI

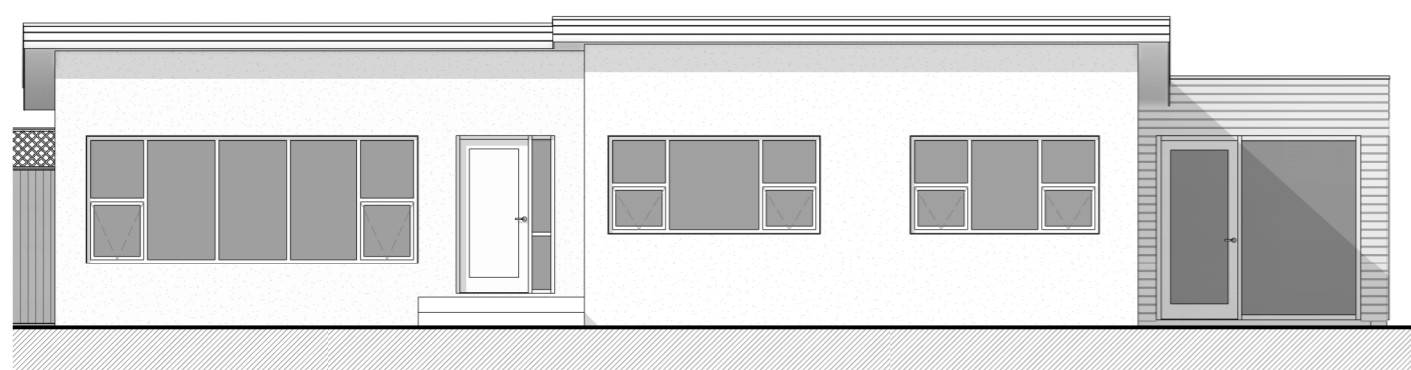


Suður  
1 : 100

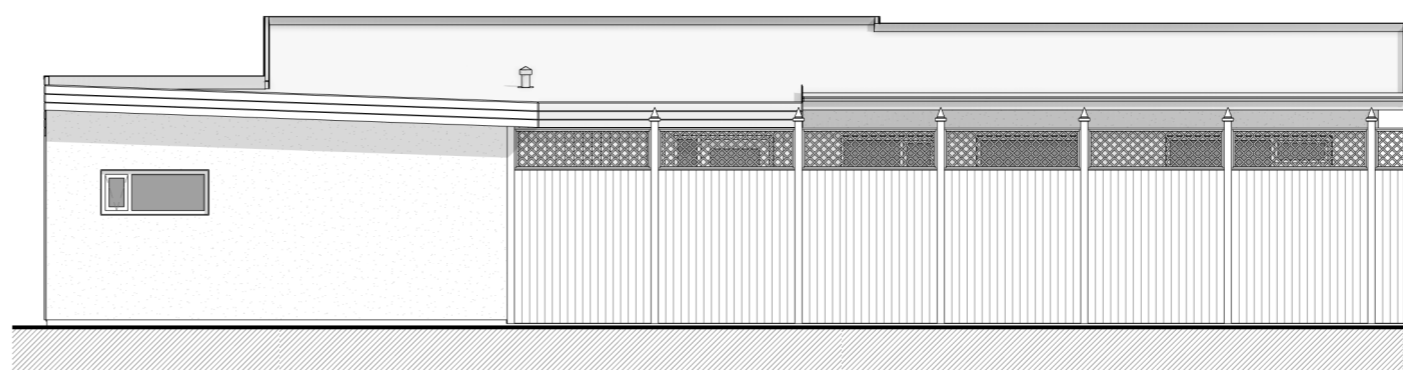


Norður  
1 : 100

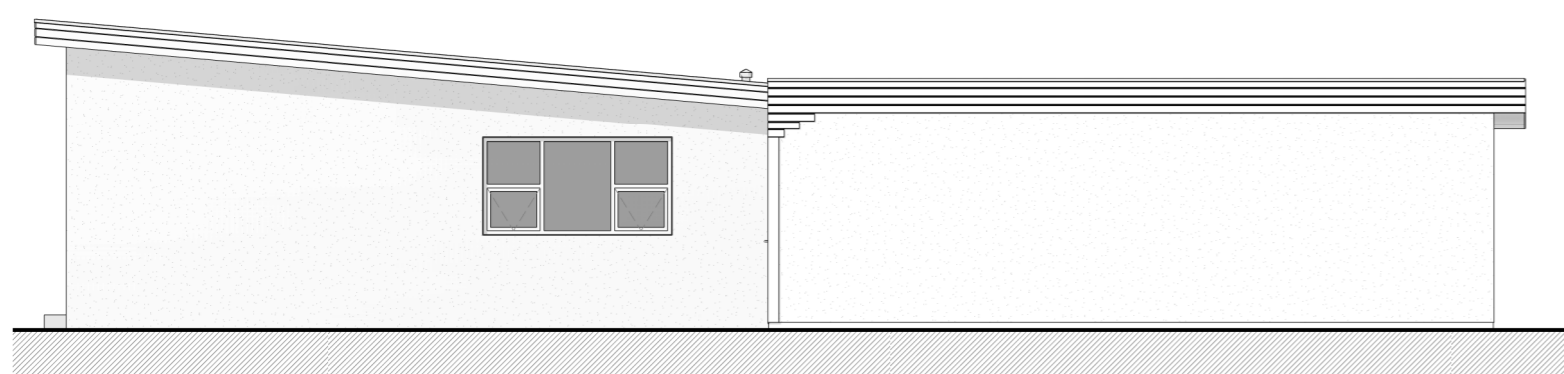

Austur  
1 : 100

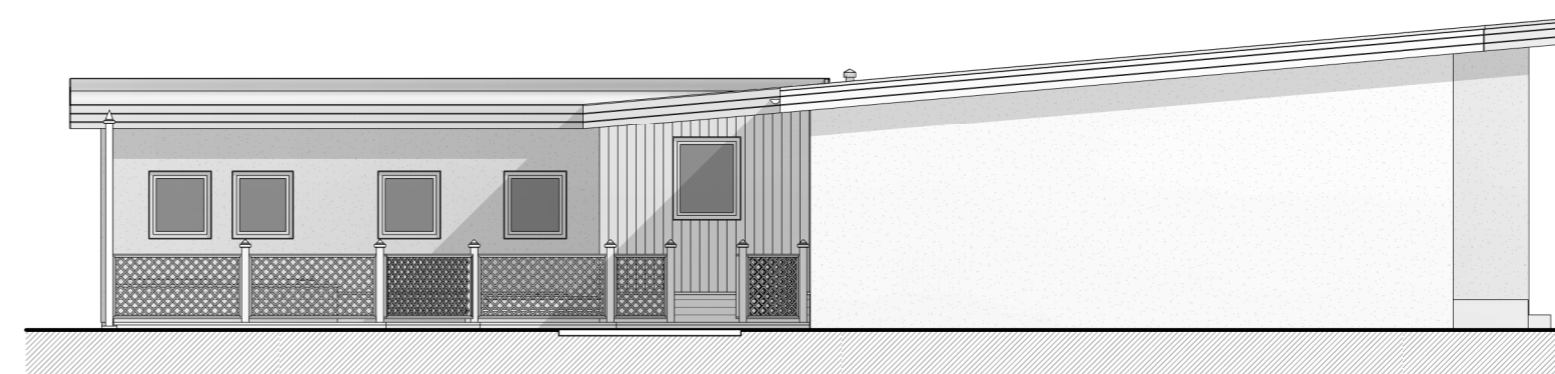

Vestur  
1 : 100

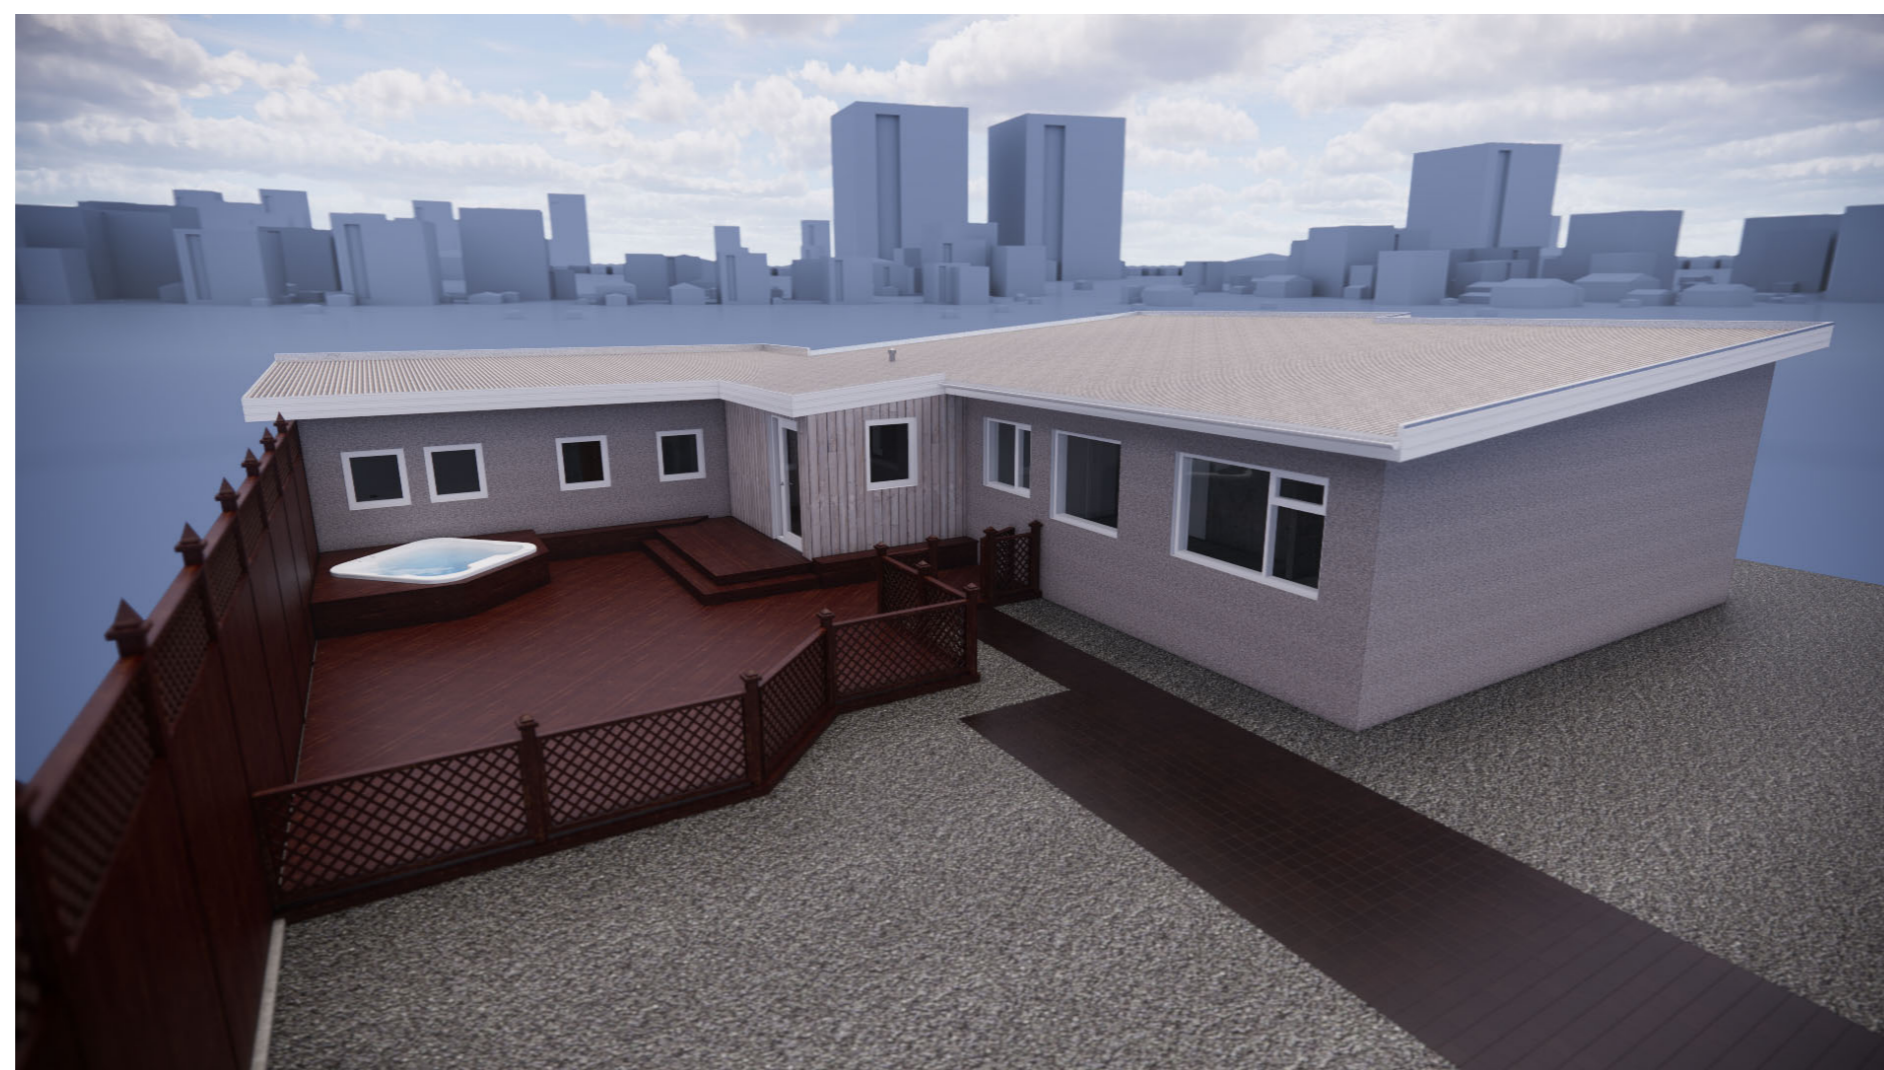

Útg.	Dags.	Skýring	Br.af.
------	-------	---------	--------

Verkheiti:  
**Borgarvegur 30**

Heimilisfang:  
Borgarvegur 30, 260 Reykjanesbæ

Verktegund:  
Breytingar á bílskúrsíbúð

Landnúmer:	129273	Staðgreinir:	2000-5-12130300
------------	--------	--------------	-----------------

000 - FORHÖNNUN

Útlit

Hannað af:	ÞA	Matshluti:	01
------------	----	------------	----

Teiknað af:	ÞA	Mælikvarði:	1 : 100
-------------	----	-------------	---------


Yfirfarið af:	ÞA	Dagsetning:	14.09.2020
---------------	----	-------------	------------

Samþykkt:



**ARTstone síf.**  
Eskivöllum 17, 221 Hafnarfirði  
Sími: 860 9406  
Kennitala: 540716-1290  
Netfang: steini@artstone.is

2004	—	—	—	A	002	Útgáfa
Verknúmer	Svæði	Áfangi	Ábyrgð	Númer	Útgáfa	


HÖNNUÐUR ÁSKILUR SÉR ALLAN RÉTT Á TEKNINGUM - FJÖLFÖLDUN ER HÁÐ SKRIFLEGU SAMBYKKI

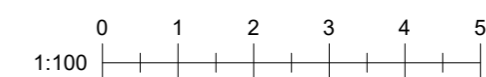




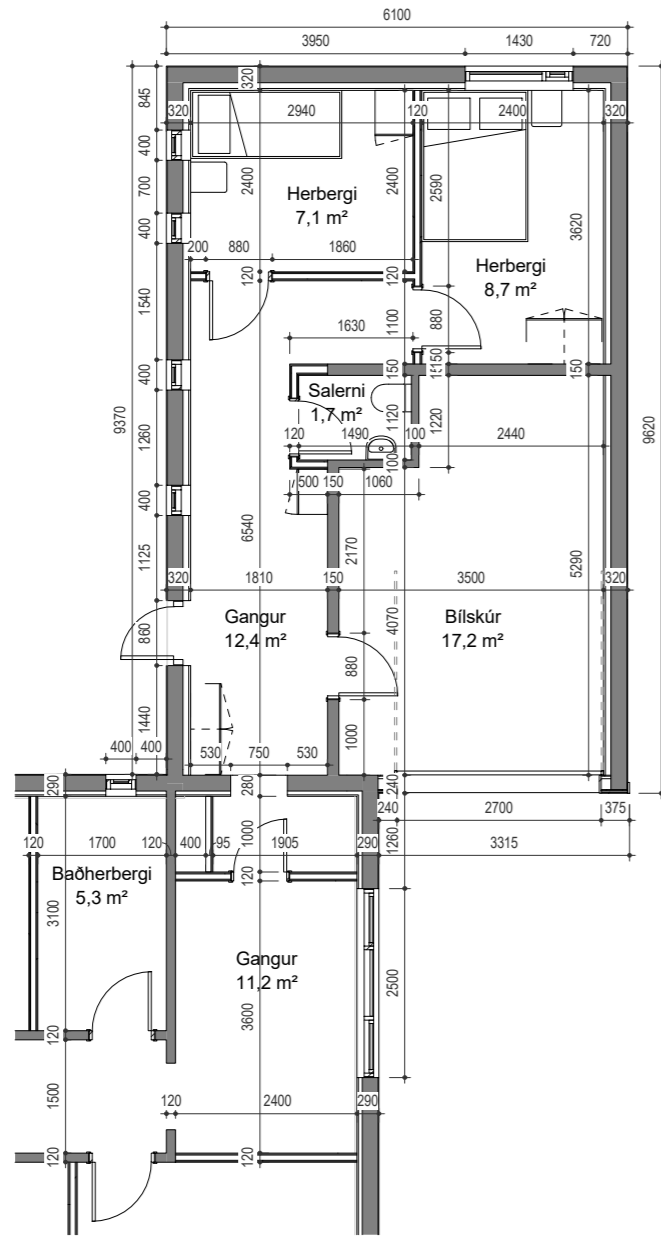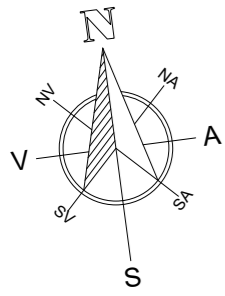


Grunnmynd - Núverandi  
1 : 100

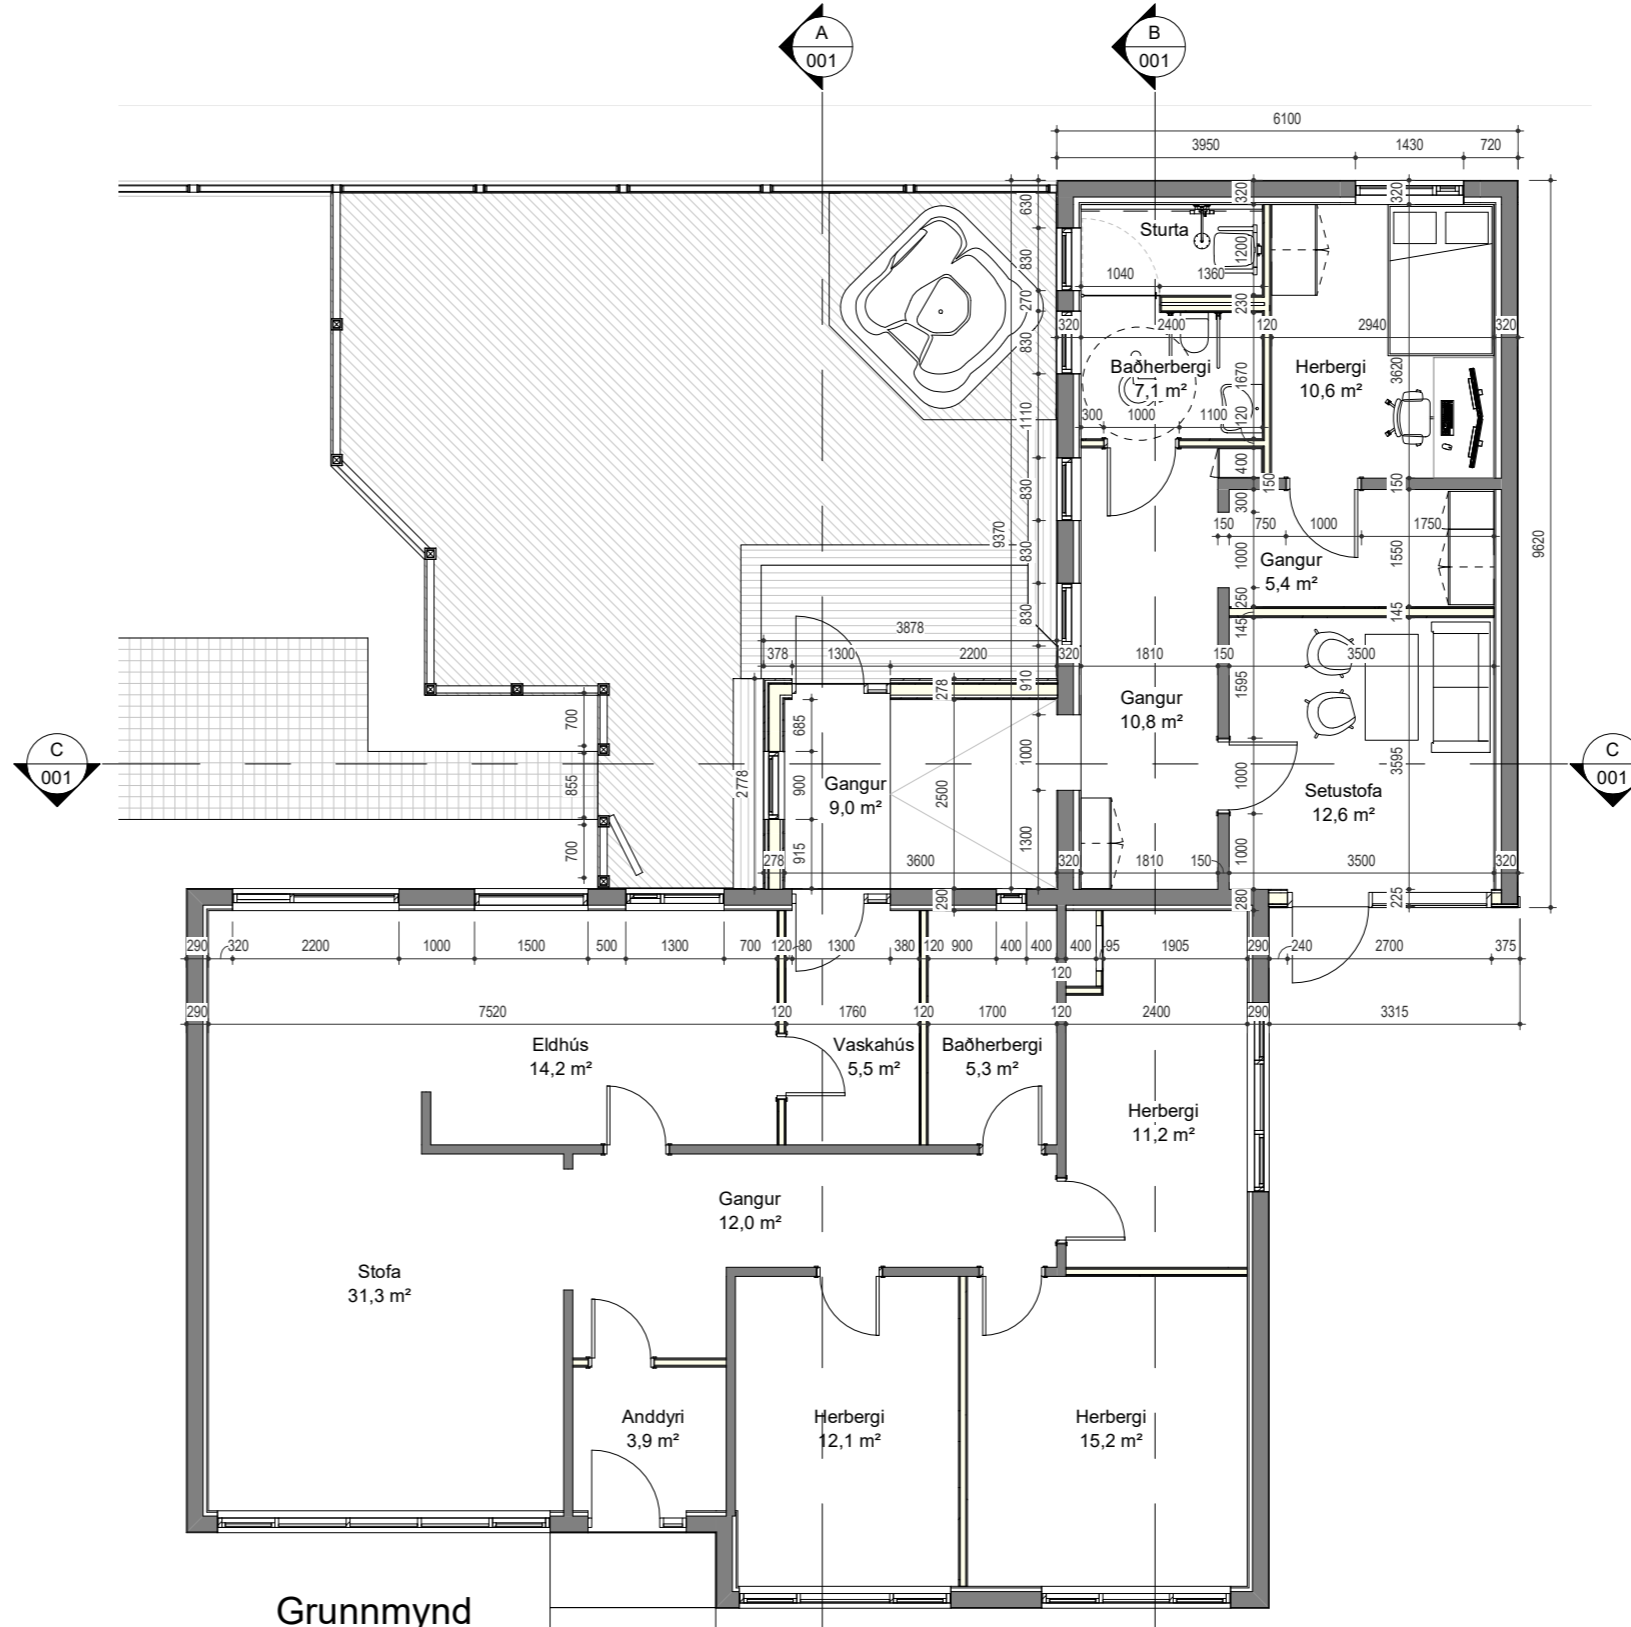


Grunnmynd  
1 : 100

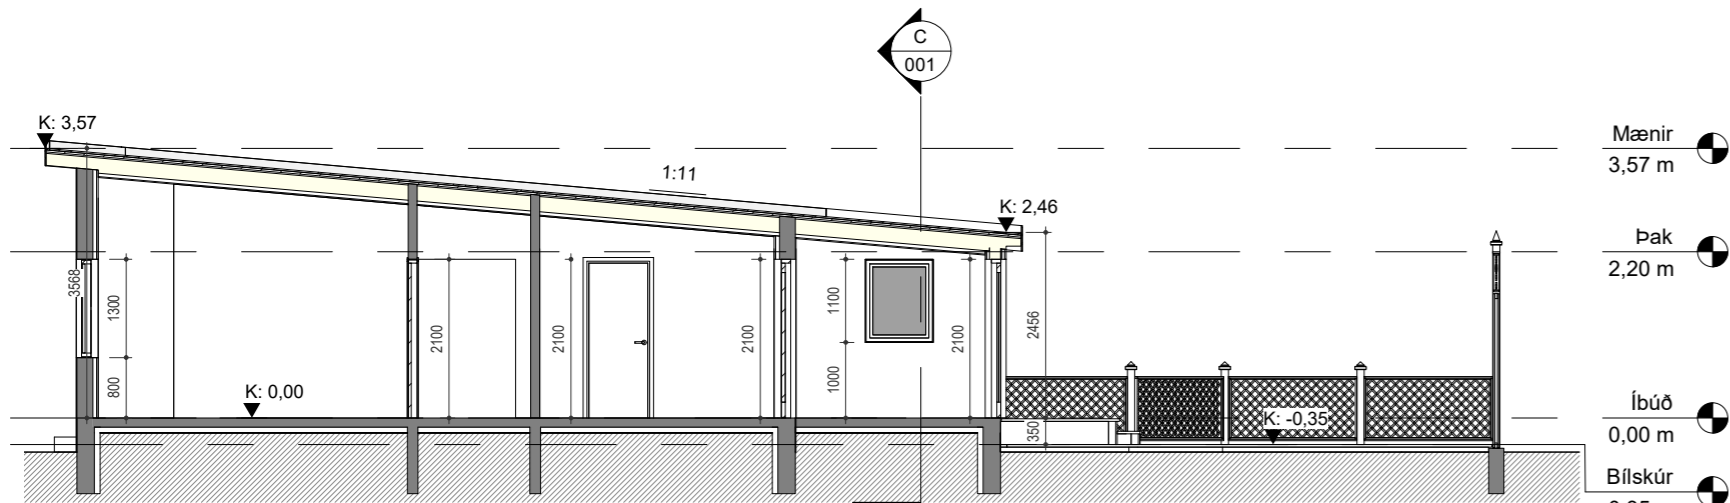


Snið A  
1 : 100

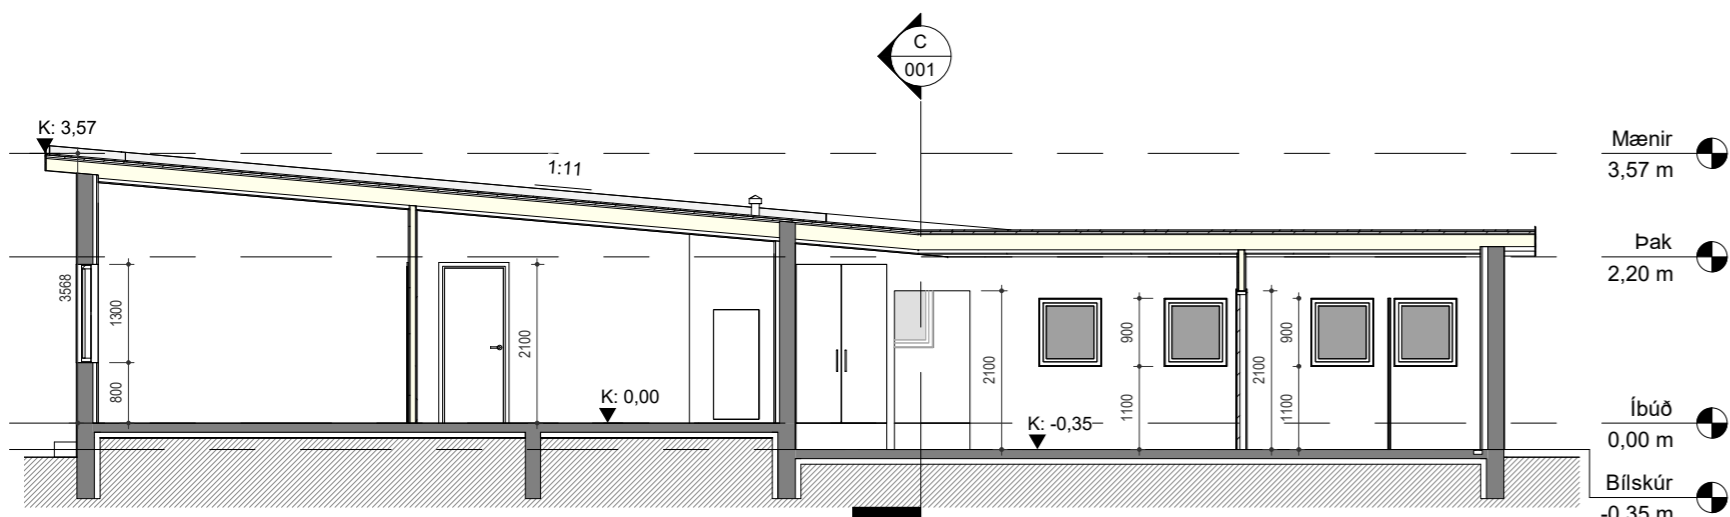

Snið B  
1 : 100

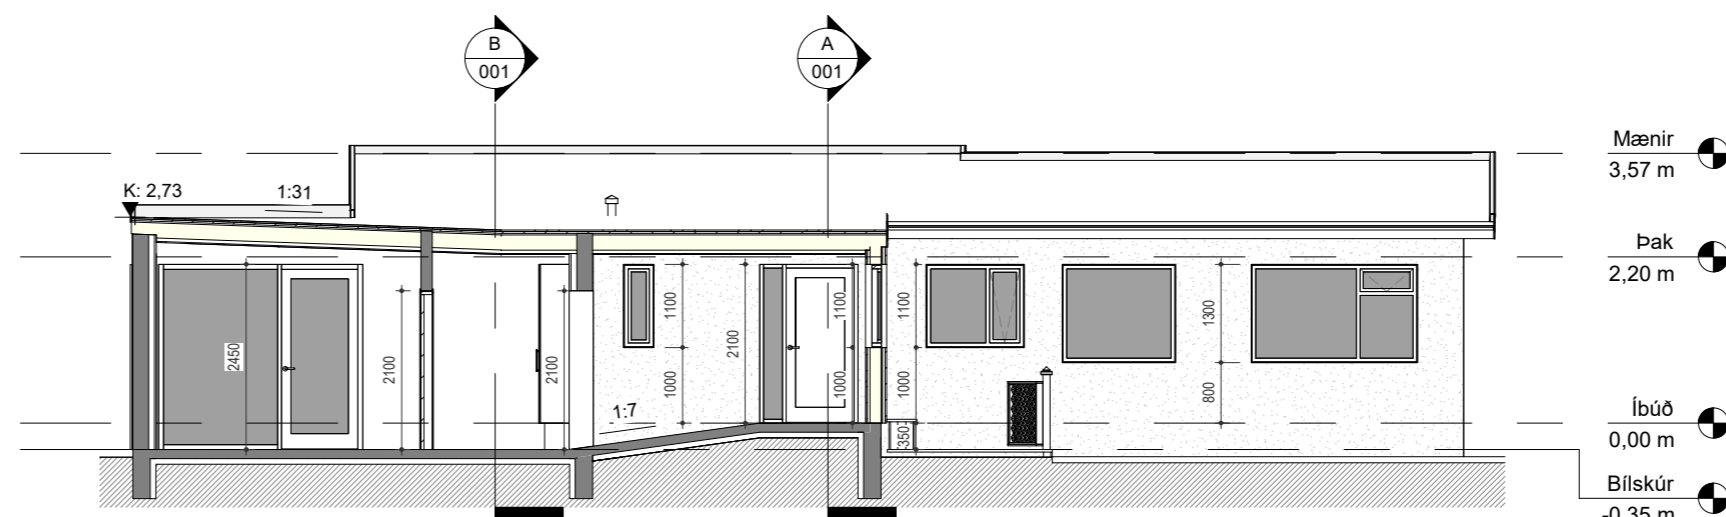

Snið C  
1 : 100

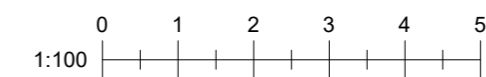

Útg. Dags. Skýring Br.af.  
Verkefni:

## Borgarvegur 30

Heimilisfang:  
Borgarvegur 30, 260 Reykjanesbæ

Verkefngund:  
Breytingar á bílskúrsíbúð

Landnúmer: 129273 Staðgreinir: 2000-5-12130300

000 - FORHÖNNUN

### Grunnmynd og snið Fyrir og eftir breytingu

Hannað af: ÞA	Matshluti: 01
Teiknað af: ÞA	Mælikvarði: 1 : 100
Yfirfarið af: ÞA	Dagsetning: 14.09.2020

Samþykkt:

**ARTstone síf.**  
Eskivöllum 17, 221 Hafnarfirði  
Sími: 860 9406  
Kennitala: 540716-1290  
Netfang: steini@artstone.is

2004	—	—	A	001	Útgáfa
Verknúmer	Svæði	Áfangi	Ábyrgð	Númer	Útgáfa

HÖNNUÐUR ÁSKILUR SÉR ALLAN RÉTT Á TEKNINGUM - FJÓLFÖLDUN ER HÁÐ SKRIFLEGU SAMBYKKI