

- SKÝRINGAR:**
- [R] = Reykskyrnari
 - [BO] = Björgunarp
 - [GN] = Gólfmúrfall
 - [RL] = Reykluga
 - ↑ = Neyðarlýsing
 - SL = Slökkvitæki
 - ⊙ = Brunaslanga



GRUNNMYND
1:100

BYGGINGARLÝSING:

VIÐBYGGING:
UNDIRSTÖÐUR OG GÓLFPLATA VERÐA STEINSTEYPT.
BURÐARVIRKI HÚSSINS VERÐUR LÍMTRÉ, KLÆTT
STEINULLARYLEININGUM FRÁ LÍMTRÉ VÍRNÉT EHF MEÐ
STÖÐLUDUM FRÁGANGI FYRIRTEKISINS.
ÚTVEGGIR HÚSSINS VERÐA SF-129 STEINULLARYLEININGAR OG Á
ÞAKI VERÐA STEINULLARYLEININGAR ST-240. ÞAKHALLI VERÐUR
14".

ALLIR LÉTTIR MILLIVEGGIR ERU BYGGDIR UPP MEÐ STÖÐUM,
EINANGRADIR MEÐ ÞÉTTULL OG KLÆDDIR KLÆÐNINGU Í FLOKKI 1.
ALLT TRÉVERK SKAL FÚAVERJAST MEÐ VIÐURKENNDU EFNÍ.

EINANGRUN:
EINANGRUNARGILDI STEINULLAREININGA
SF-129 0,30 W/m²°C
ST-240 0,19 W/m²°C

ALLT GLER ER TVÖFALT K-GLER
KÖLNUNARTÖLUR
BOTNPLATA U-GILDI 0,3
ÚTVEGGIR U-GILDI 0,4
ÞAK U-GILDI 0,2
HURÐIR U-GILDI 3,0
GLUGGAR U-GILDI 2,0

FLATARMÁL FYRIR STÆKKUN 607,6 m²
FLATARMÁL EFTIR STÆKKUN 796,8 m²
FLATARMÁL STÆKKUNAR 189,2 m²

SAMANTEKT Á BRUNAVÖRNUM

BRUNAVARNIR HÚSSINS ERU UNNAR Í SAMRÁÐI VIÐ MANNVIT HF.
UM ER AÐ RÆÐA VIÐBYGGINGU VIÐ IÐNAÐARHÚS VIÐ IDAVELLI 10A, REYKJANESBÆ. VIÐBYGGINGIN
ER EINNAR HÆÐAR ATVINNUHÚSNÆÐI SEM ÁÆTLAD ER AÐ HÝSI VÖRULAGER FYRIR
REKSTRARVÖRUR. BRUNAVARNIR VERÐA ÁKVARÐADAR Í SAMRÆMI VIÐ ÁKVÆÐI
BYGGINGARREGLUGERÐAR NR. 112/2012 MEÐ SÍÐARI BREYTINGUM. HÚSID FELLUR UNDIR
NOTKUNARFLOKK 1. VIÐBYGGINGIN ER UM 180 M². EKKI ER REIKNAD MEÐ AÐ BRUNAÁLAG VERÐI
MEIRA EN 1600 MJ/M². EF BREYTING VERÐUR Á NOTKUN HÚSSINS SEM HEFUR Í FÖR MEÐ SÉR AUKIÐ
BRUNAÁLAG EÐA BRUNAHÆTTU ÞARF AÐ ENDURSKOÐA ÞESSA BRUNAHÖNNUN.

BRUNAPÓL BURÐARVIRKIS

MEGIN BURÐARVIRKI VIÐBYGGINGAR VERÐUR LÍMTRÉ KLÆTT STEINULLARYLEININGUM.
UNDIRSTÖÐUR OG GÓLFPLATA VERÐUR STEINSTEYPT. BRUNAPÓL BURÐARVIRKIS SKAL VERA A.M.K.
R30 SKV. TÖFLUM 9.10 OG 9.11 Í BYGGINGARREGLUGERÐ. BURÐARVIRKI SEM HELDUR UPPÍ EI60
BRUNASKILUM ER MEÐ R60 BRUNAPÓL.

BRUNAHÓLF

VIÐBYGGINGIN ER EITT BRUNAHÓLF, VÖRULAGER AUK SNYRTINGAR. VIÐBYGGINGIN ER
BRUNAHÓLFUÐ FRÁ NÚVERANDI HÚSNÆÐI MEÐ EI60 VEGG. BRUNAHÓLFANDI VEGGIR SJÁST Á
GRUNNMYNDUM.

FLÓTTALEIÐIR

TVÆR ÓHÁÐAR FLÓTTALEIÐIR ERU ÚR VÖRULAGERNUM. SAMKVÆMT GR. 9.5.6 ER
HÁMARKSGÖNGULENGD FLÓTTALEIÐA 45 M EN ALLS STADAR Í RÝMINU ERU GÖNGULENGDIR
STYTTRÁ EN ÞAÐ. FLÓTTALEIÐIR ERU Í SAMRÆMI VIÐ KAFLA 9.5 Í BYGGINGARREGLUGERÐ OG
LEIÐBEININGABLÖÐ HÚSNÆÐIS- OG MANNVIRKJASTOFNUNAR. EKKI ER GERT RÁÐ FYRIR FLEIRUM EN
30 MANNS Í RÝMINU. HURÐIR Í FLÓTTALEIÐUM SKAL VERA HÆGT AÐ OPNA ÁN ÞESS AÐ NOTA ÞURFI
LYKIL EÐA ÖNNUR VERKFÆRI.

KLÆÐNINGAR

ÞAK OG VEGGIR ERU KLÆDDIR MEÐ STEINULLARSAMLOKUEININGUM. ALLAR KLÆÐNINGAR
INNVEGGJA OG LOFTA SKULU VERA Í FLOKKI 1.

NEYÐARLÝSING OG ÚT-LJÓS

NEYÐARLÝSING, SJÁLFLÝSANDI MERKINGAR OG ÚT-LJÓS VERÐA Í FLÓTTALEIÐUM OG
ANNARSSTADAR Í SAMRÆMI VIÐ BYGGINGARREGLUGERÐ 112/2012 OG LEIÐBEININGAR HÚSNÆÐIS-
OG MANNVIRKJASTOFNUNAR.

SLÖKKVITÆKI OG SLÖNGUKEFLI

BRUNASLÖNGUR ERU STAÐSETTAR EINS OG AÐALUPPDRÁTTUR SÝNIR. HANDSLÖKKVITÆKI VERÐA
SETT VIÐ HVERT SLÖNGUKEFLI OG Á ÖÐRUM STÖÐUM Í SAMRÆMI VIÐ LEIÐBEININGAR HÚSNÆÐIS-
OG MANNVIRKJASTOFNUNAR. SLÖNGUKEFLI MUNU UPPFYLLA ÍST EN 671-1 OG GR. 9.4.5 Í
BYGGINGARREGLUGERÐ, HANDSLÖKKVITÆKI SKULU VERA SAMKVÆMT GR. 9.4.4. Í
BYGGINGARREGLUGERÐ, LEIÐBEININGUM 165.BR1 OG ÍST EN 3.

REYKLOSUN


Í ÞAKI VIÐBYGGINGAR VERÐUR REYKLOSUN Í FORMI AUBRENNANLEGS PLASTS.
HEILDAROPNUNARFLATARMÁL REYKLOSUNINNAR VERÐUR 2 M², 1 M² Í HVORN ENDA VIÐBYGGINGAR.
GERT ER RÁÐ FYRIR AÐ REYKLOSUNIN OPNIST VIÐ UM 220°C. REYKLOSUNIN ER Í SAMRÆMI VIÐ
LEIÐBEININGABLAD HÚSNÆÐIS- OG MANNVIRKJASTOFNUNAR VIÐ GR. 9.8.4 Í
BYGGINGARREGLUGERÐ.

BRUNAPÉTTINGAR

LAGNAGÖT OG ÖNNUR GÖT Á MILLI BRUNAHÓLFNA VERÐA ÞÉTT MEÐ SÉRSTÖKUM
BRUNAPÉTTIEFNUM Á VIÐURKENNDAN HÁTT. ÞÉTTIEFNI SEM NOTUÐ ERU TIL VERKSINS SKULU VERA
NOTUÐ Í SAMRÆMI VIÐ LEIÐBEININGAR FRAMLEIÐANDA EFNANNA OG VERA VIÐURKENND AF
HÚSNÆÐIS- OG MANNVIRKJASTOFNUN TIL FYRIRHUGAÐRAR NOTKUNAR.

EIGIÐ ELÐVARNAREFTIRLIT OG VIÐBRAGÐSÁÆTLUN

UM EFTIRLIT MEÐ BRUNAVÖRNUM Í HÚSINU GILDIR REGLUGERÐ NR. 723/2017 UM ELÐVARNIR OG
ELÐVARNAREFTIRLIT.

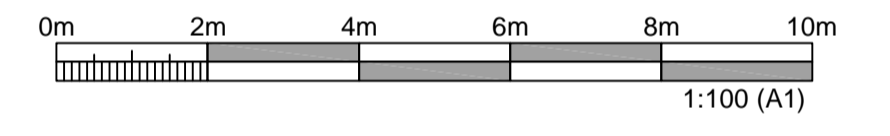

ÚTGÁFUFERILL					
ÚTG.	DAGS.	SKÝRINGAR	HANNAÐ	YFIRF.	SAMB.
01	18.11.2020	AÐALUPPDRÁTTUR	LDB	LDB	LÁ

DAGS. UNDIRSKRIFTAR F.H. MANNVITS (NAFN OG KT)
19.11.2020 LÚÐVÍK D. BJÖRNSSON KT 1410543259

DAGS. UNDIRSKRIFTAR SAMRÆMINGARHÖNNUNUR / HÖNNUNARSTJÓRI (NAFN OG KT)
19.11.2020 LÁRUS ÁRSÆLSSON KT 2008625119

BYGGT Á AÐALUPPDRÁTTUM - DAGS. - ÚTGÁFA:

HÖNNUNUR


MANNVIT
Útdarhvarfi 6 203 Kópavogi Sími: 422 3000 Fax: 422 3001
www.mannvit.is mannvit@mannvit.is KÍ: 430572-0169

© ÖLL AFNOT OG AFRITUN TEKNIÐINGAR, AÐ HLUTA EÐA HEILD, ER HÁÐ SKRIFLEGU LEYFI HÖFUNDA.

HEITI VERKS
**IDAVELLIR 10A
IÐNAÐARHÚS
230 - REYKJANESBÆR**


HEITI TEKNIÐINGAR
**AÐALUPPDRÁTTUR:
VIÐBYGGING OG BREYTING
GRUNNMYND**


FRUMÚTGÁFA	MKV.	STÆRÐ
18.11.2020	1:100	A1
VERKNUMÉR	VERKHLUTI	TEKNIÐINGANUMÉR
3.141.382	000	CDR-0101
ÚTGÁFA		
		01

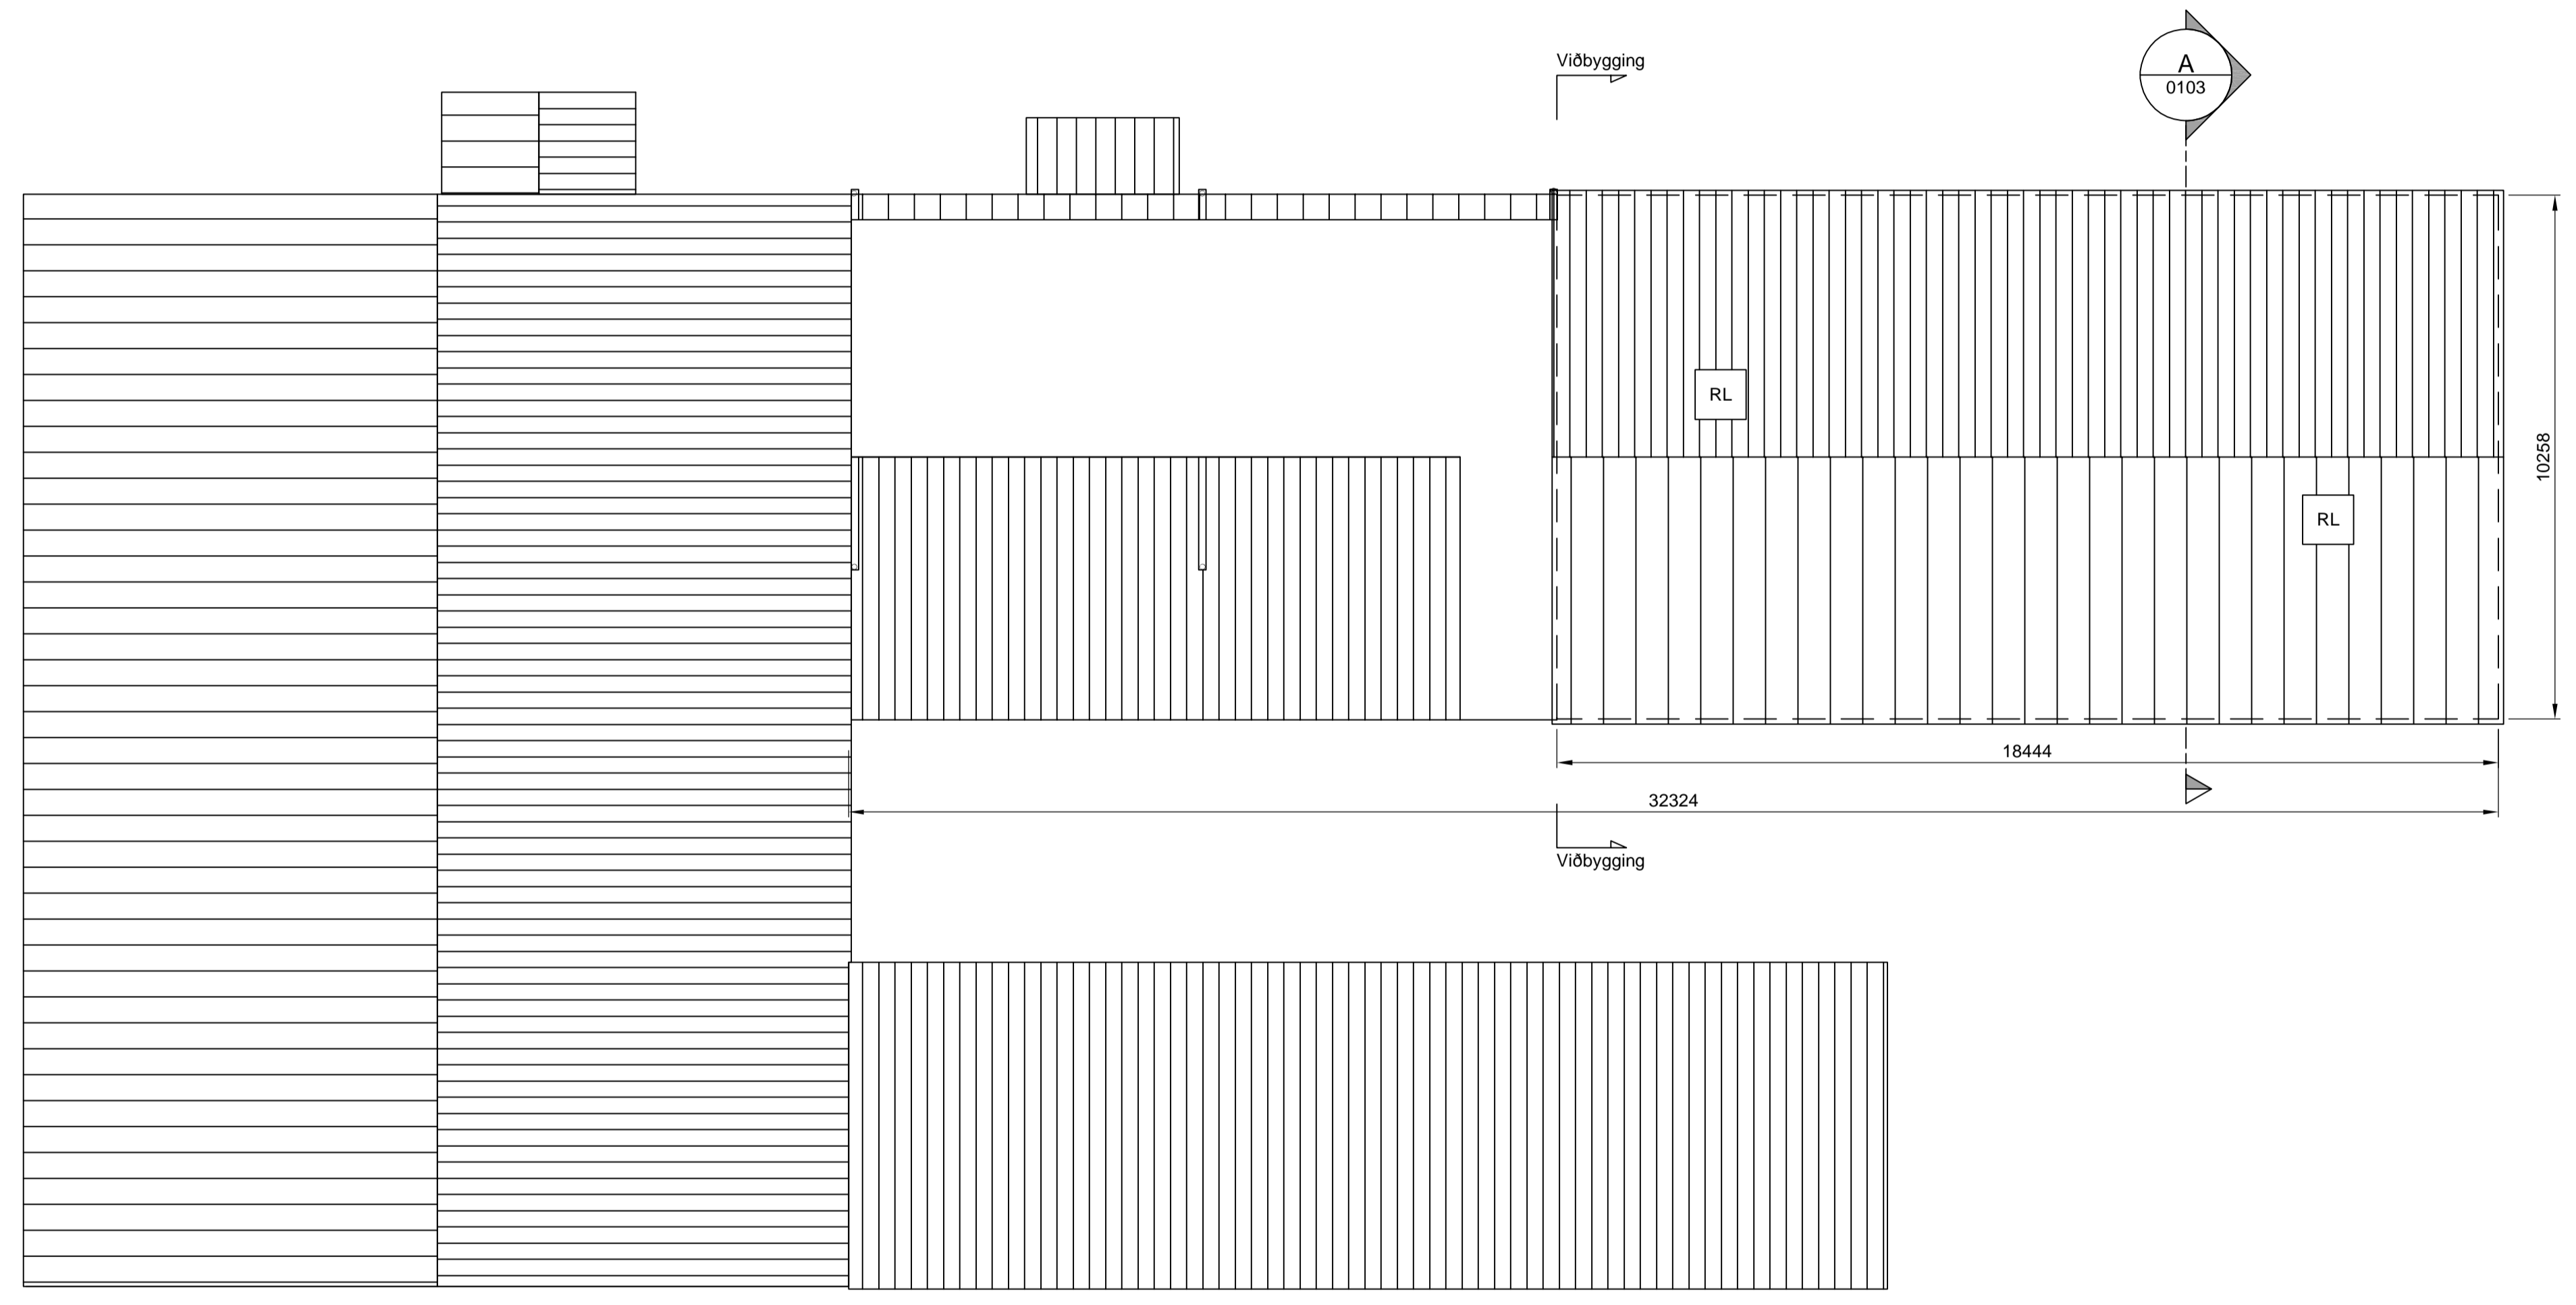


GRUNNMYND - ÞAK
1:100


SKÝRINGAR
SJÁ SKÝRINGAR Á TEIKNINGU 3141382-000-CDR-0101

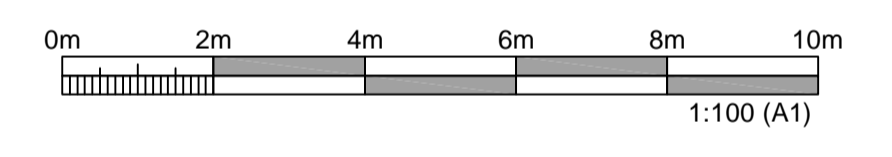


ÚTGÁFUFERILL					
ÚTG.	DAGS.	SKÝRINGAR	HANNAÐ	YFIRF.	SAMB.
01	18.11.2020	ADALUPPDRÁTTUR	LDB	LDB	LÁ
DAGS. UNDIRSKRIFTAR		F.H. MANNVITS (NAFN OG KT.)			
19.11.2020		LÚÐVÍK D. BJÖRNSSON KT 1410543259			
DAGS. UNDIRSKRIFTAR		SAMRÆMINGARHÖNNUÐUR / HÖNNUNARSTJÓRI (NAFN OG KT.)			
19.11.2020		LÁRUS ÁRSÆLSSON KT 2008625119			
BYGGT Á ADALUPPDRÁTTUM - DAGS.:			- ÚTGÁFA:		
 MANNVIT Urðarhvarfi 6 203 Kópavogi Sími: 422 3000 Fax: 422 3001 www.mannvit.is mannvit@mannvit.is KÍ: 430572-0169 <small>© ÖLL AFNOT OG AFRITUN TEIKNINGAR, AD HLUTA EDA HEILD, ER HAD SKRIFLEGU LEYFI HOFUNDA.</small>					
HEITI VERKS					
IÐAVELLIR 10A IÐNAÐARHÚS 230 - REYKJANESBÆR					
HEITI TEIKNINGAR					
ADALUPPDRÁTTUR:					
VIÐBYGGING OG BREYTING					
ÚTLIT					
FRUMÚTGÁFA		MKV.		STÆRD	
18.11.2020		1:100		A1	
VERKNÚMÉR		VERKHLUTI		TEIKNINGANÚMÉR	
3.141.382		000		CDR-0102	
				ÚTGÁFA	
				01	

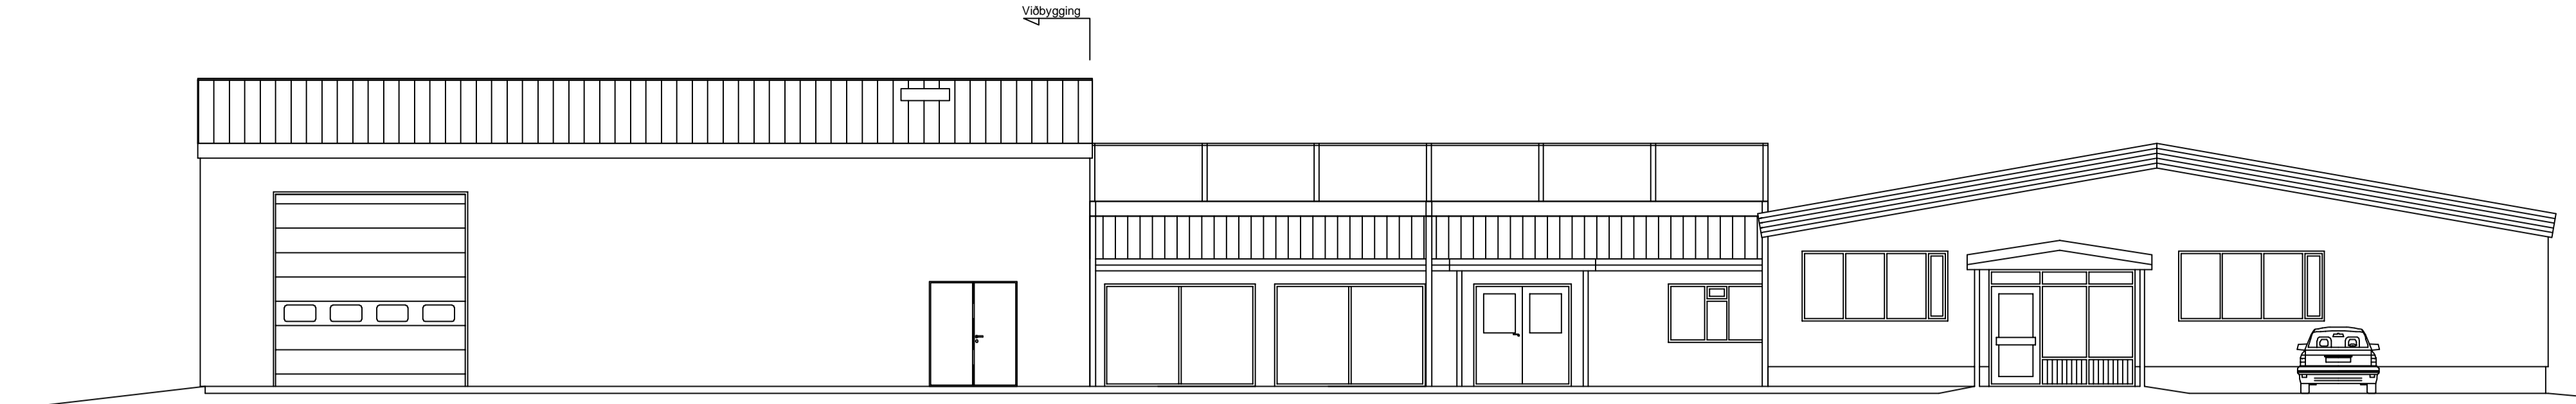


ÁSÝND - VESTUR
1:100

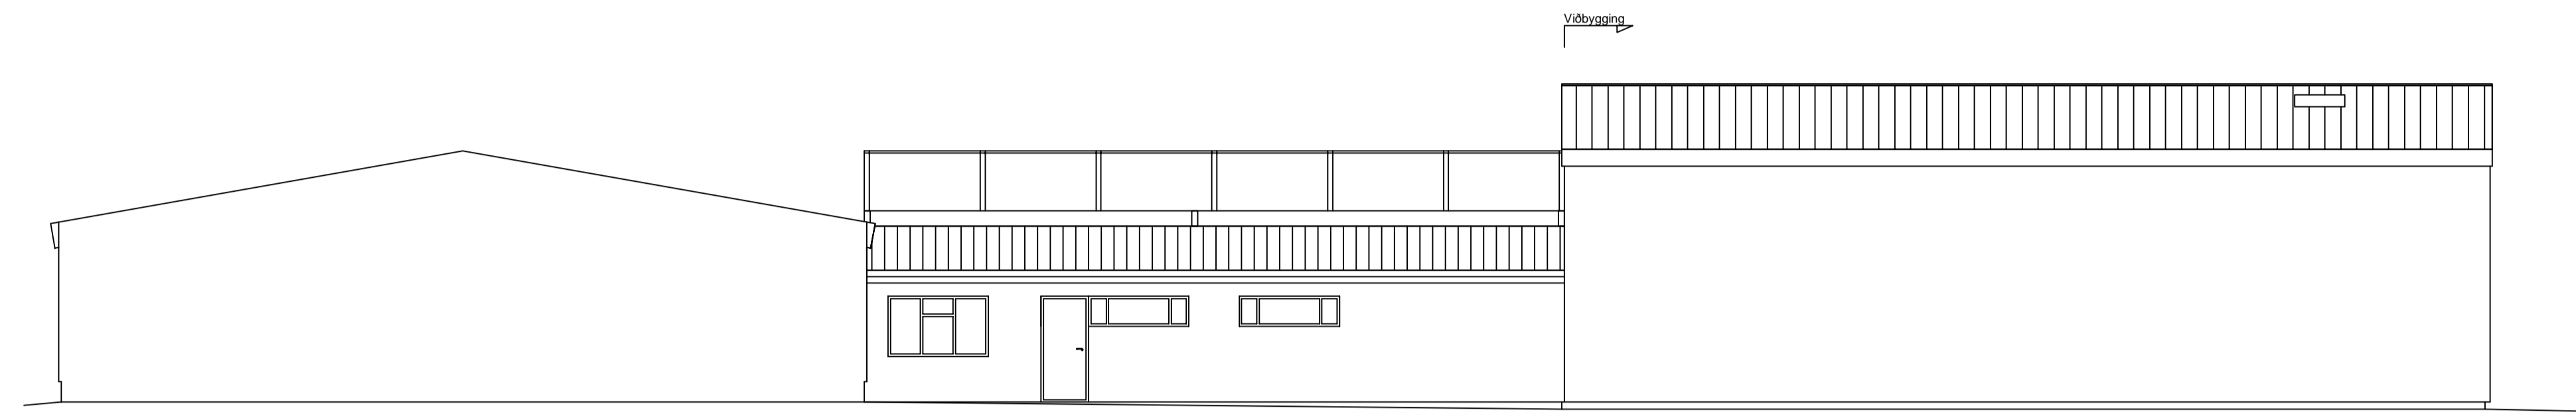


ÁSÝND - AUSTUR (ásýnd inn í porti)
1:100

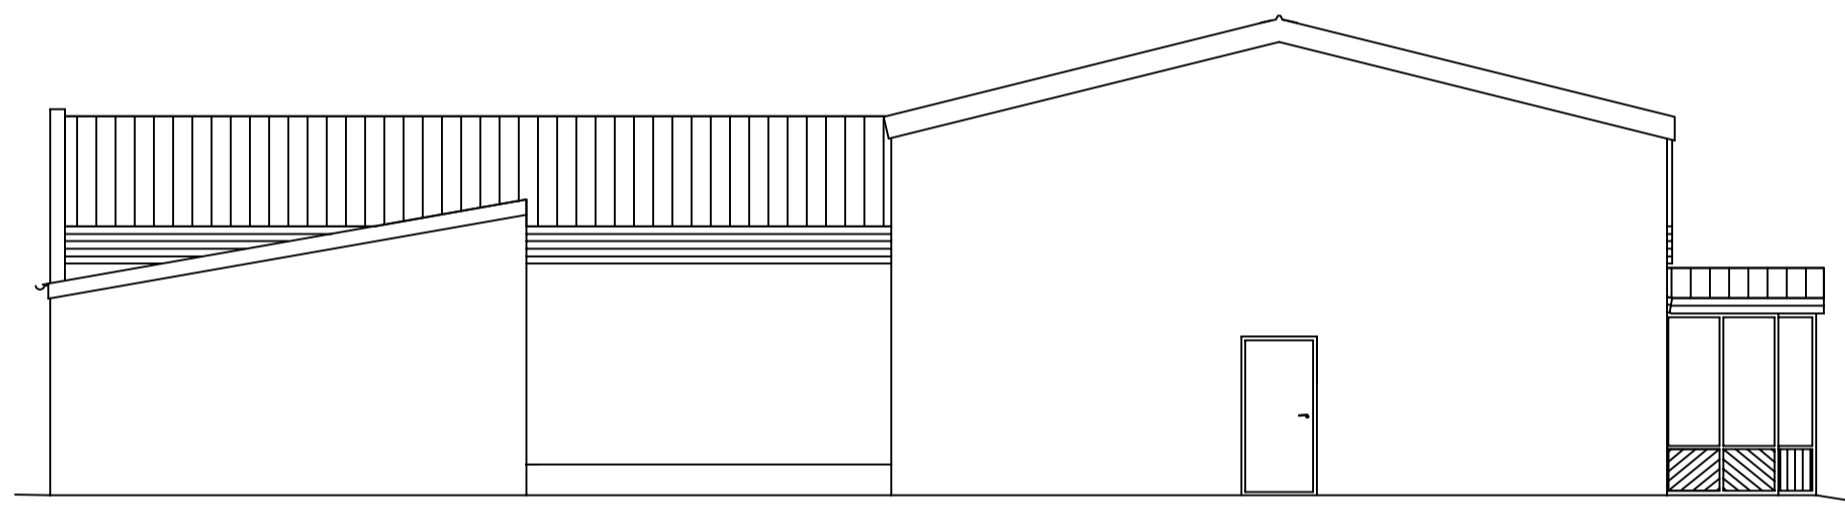


ÁSÝND - NORÐUR
1:100

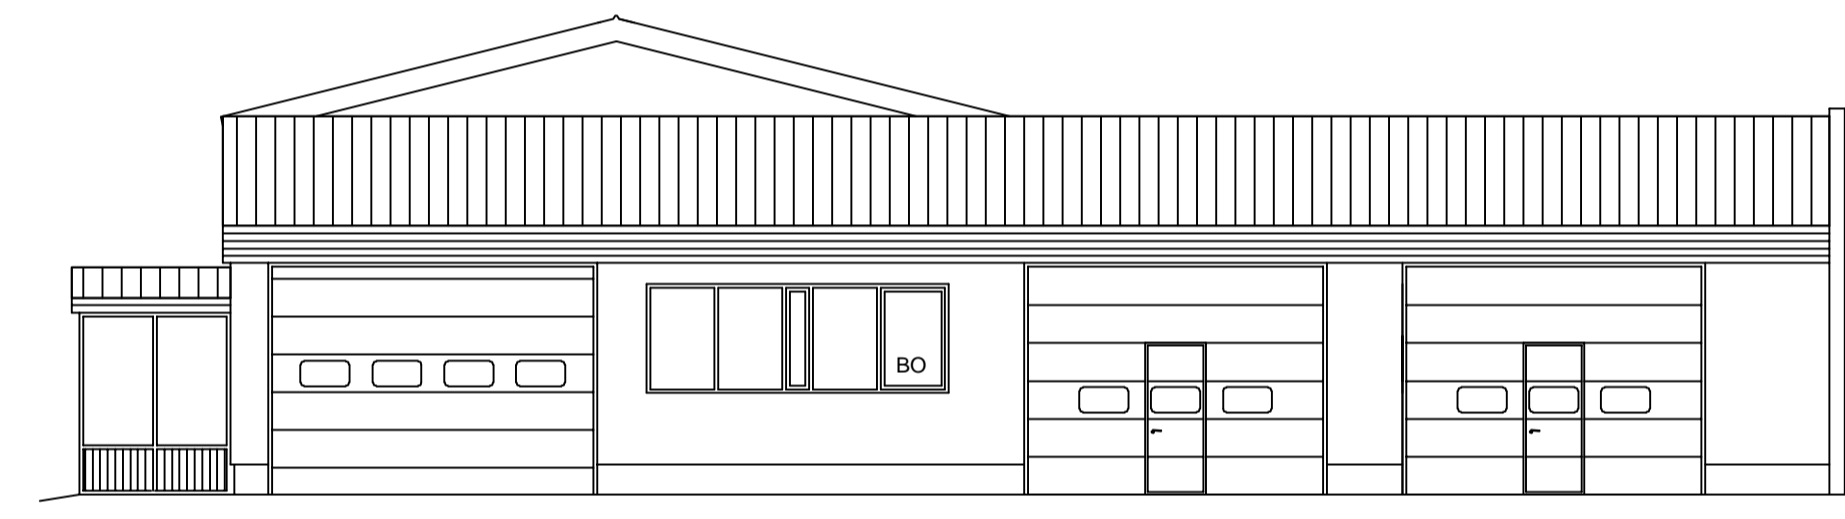

ÁSÝND - SUÐUR
1:100

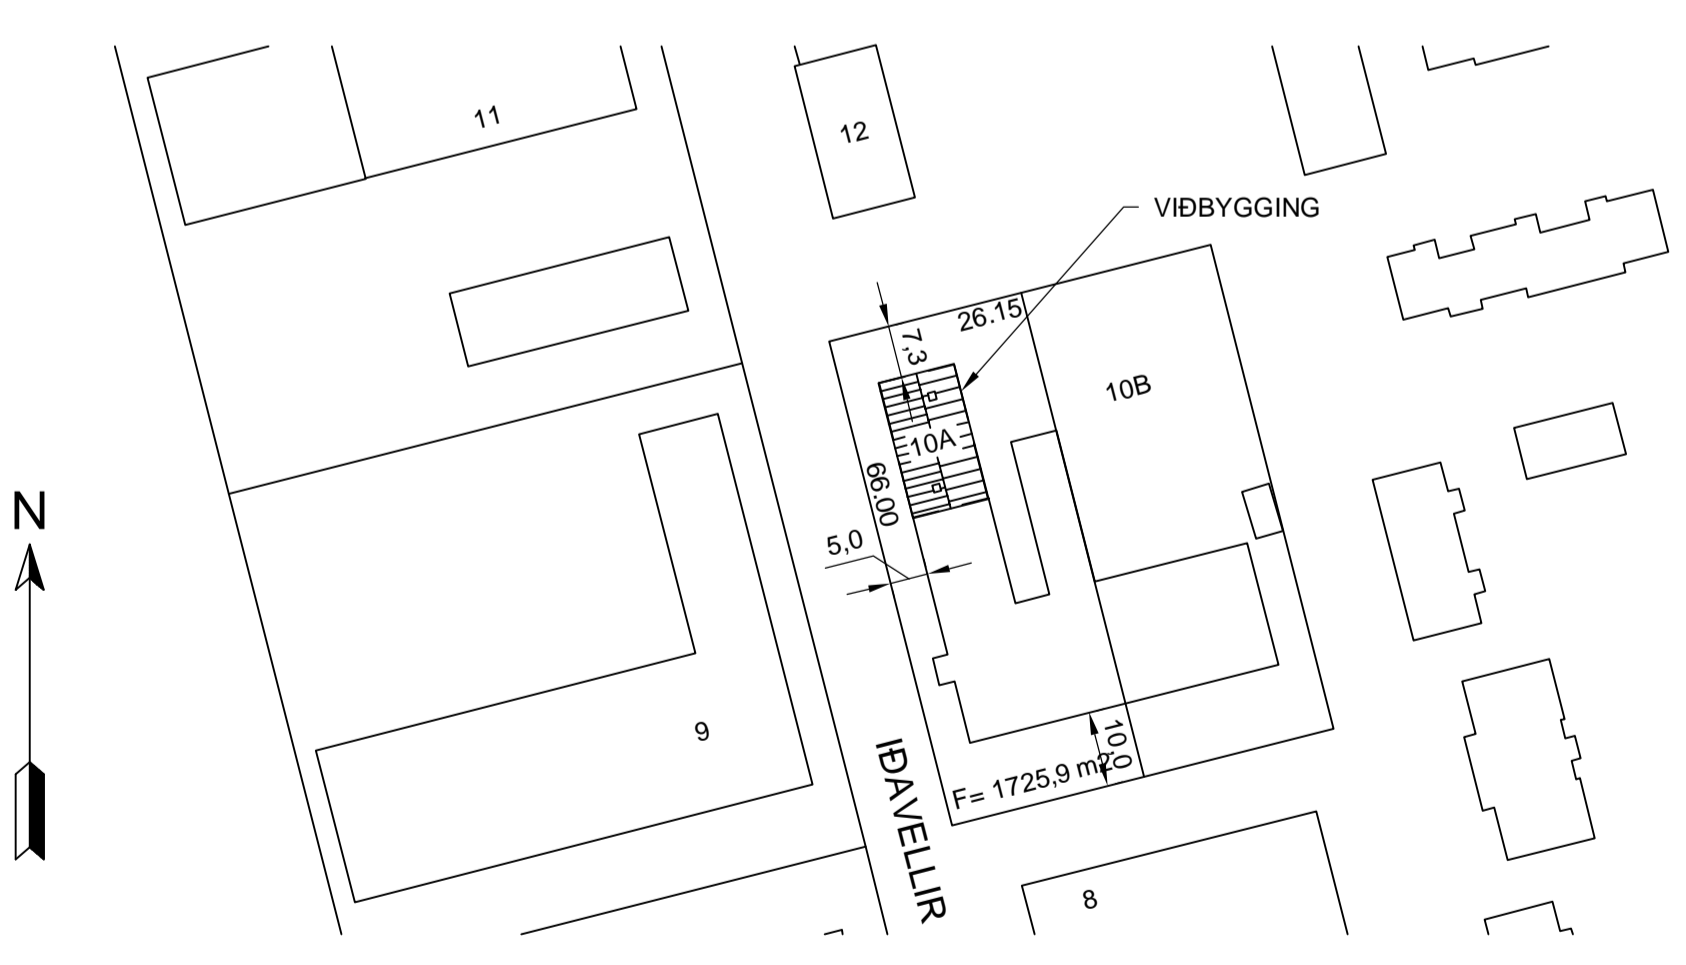


AFSTÖÐUMYND
1:1000

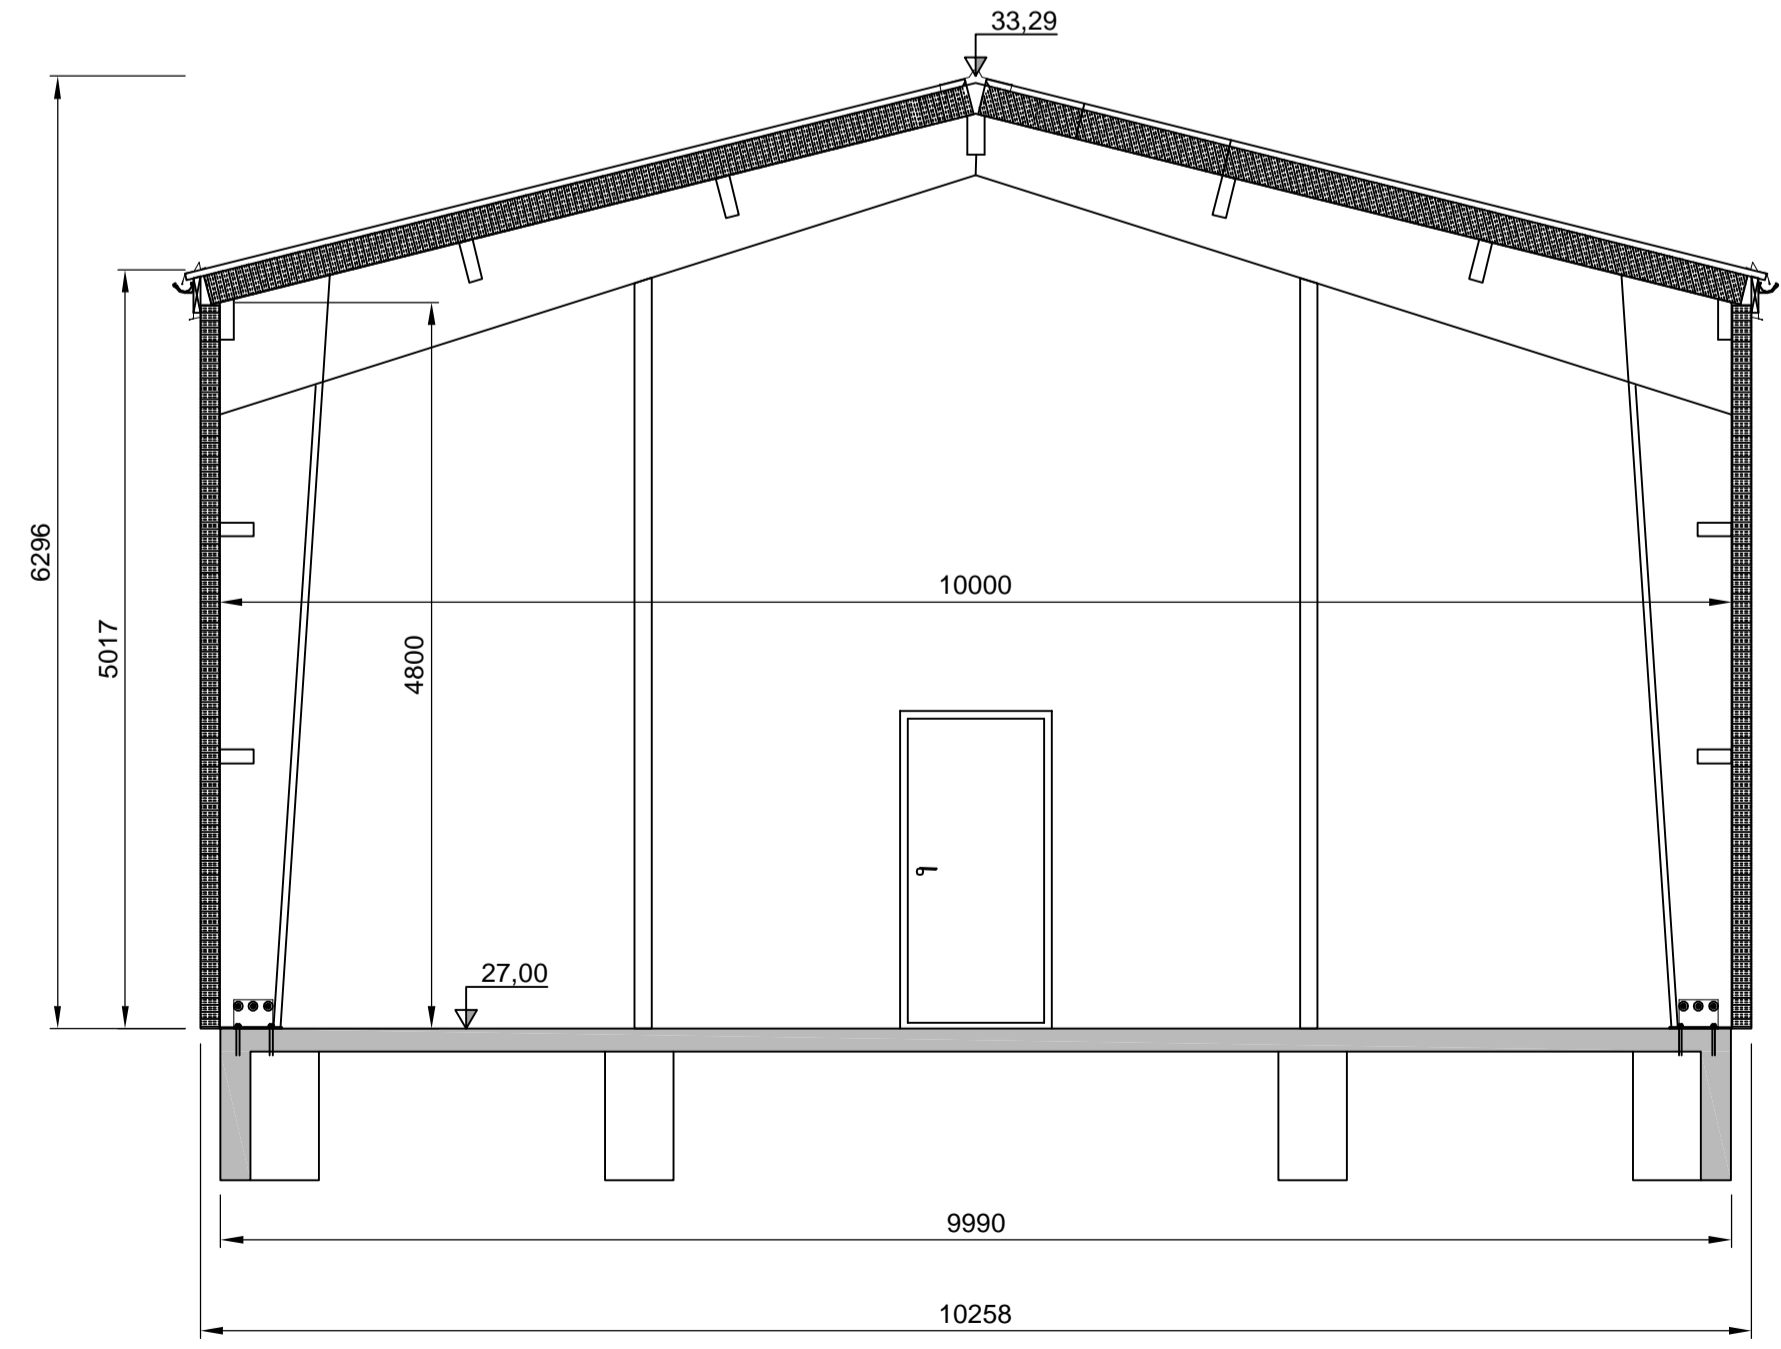

A SNID
0101 1:50

SKÝRINGAR

SJÁ SKÝRINGAR Á TEIKNINGU 3141382-000-CDR-0101

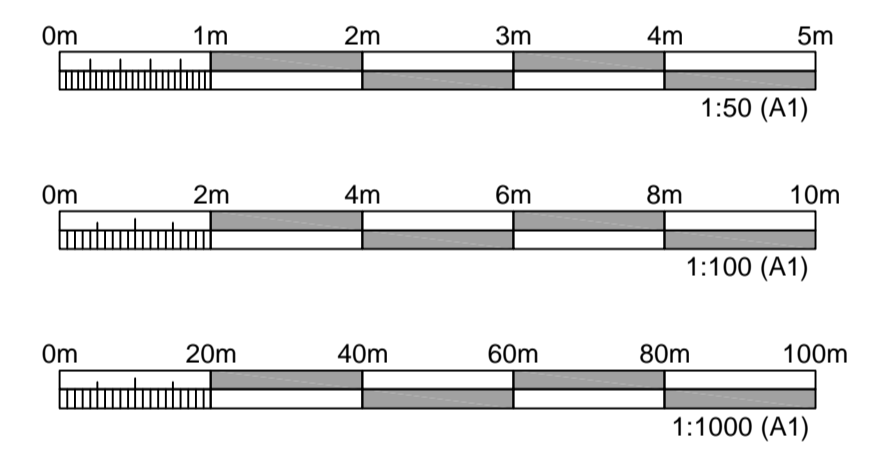

ÚTGÁFUFERILL					
ÚTG.	DAGS.	SKÝRINGAR	HANNAÐ	YFIRF.	SAMB.
01	18.11.2020	ADALUPPDRÁTTUR	LDB	LDB	LÁ

DAGS. UNDIRSKRIFTAR F.H. MANNVITS (NAFN OG KT)
19.11.2020 LÚÐVÍK D. BJÖRNSSON KT 1410543259

DAGS. UNDIRSKRIFTAR SAMRÆMINGARHÖNNUNUR / HÖNNUNARSTJÓRI (NAFN OG KT)
19.11.2020 LÁRUS ÁRSÆLSSON KT 2008625119

BYGGT Á ADALUPPDRÁTTUM - DAGS.: - ÚTGÁFA:

HÖNNUNUR


MANNVIT
Urðarhafi 6 203 Kópavogi Sími: 422 3000 Fax: 422 3001
www.mannvit.is mannvit@mannvit.is KI: 430572-0169

© ÖLL AFNOT OG AFRITUN TEIKNINGAR, AD HLUATA EDA HEILD, ER HÁÐ SKRIFLEGGU LEYFIHÖFUNDNA.

HEITI VERKS
IDAVELLIR 10A
IDNAÐARHÚS
230 - REYKJANESBÆR

HEITI TEIKNINGAR
ADALUPPDRÁTTUR:
VIÐBYGGING OG BREYTING
ÚTLIT, SNID OG AFSTÖÐUMYND

FRUMÚTGÁFA	MKV.	STÆRÐ
18.11.2020	1:50/1:100/1:1000	A1
VERKNÚMÉR	VERKHLUTI	TEIKNINGANÚMÉR
3.141.382	000	CDR-0103
		ÚTGÁFA
		01

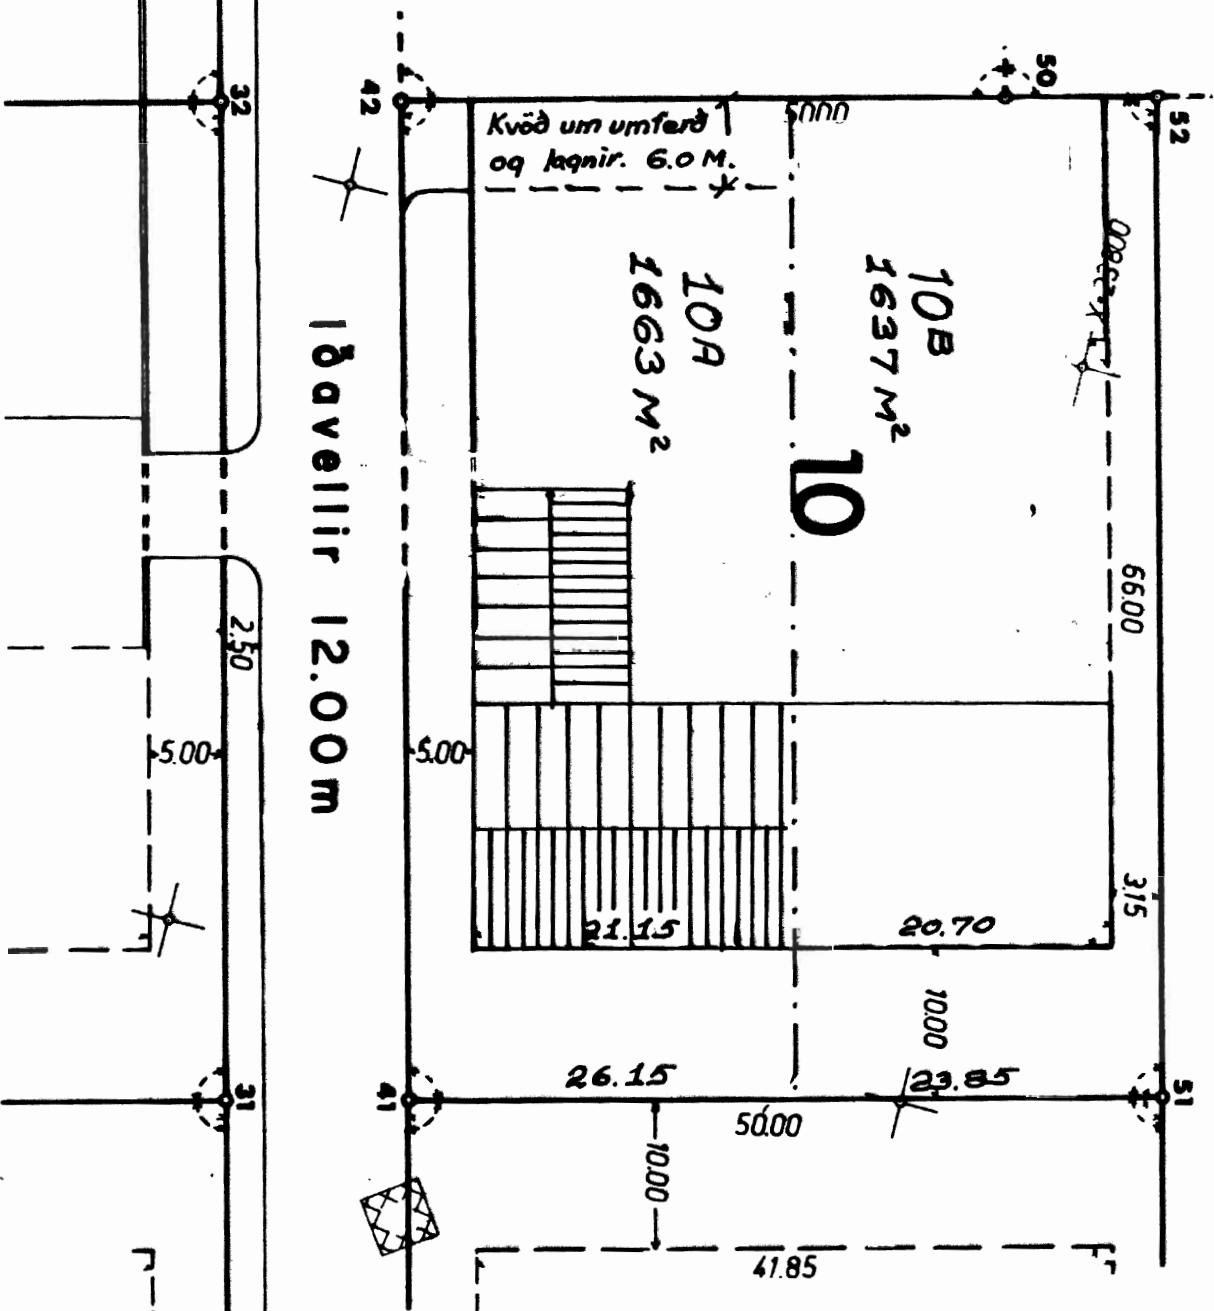


Iðavellir 12.00m

△ - NET Landskerfi Íslands frá 1971

41	X=23831.711	Y=96442.326
42	23848.007	96506.282
52	23799.555	96518.627
51	23783.259	96454.671

Iðavellir 10A
 LÖBARSTÆÐ 1663 M²
 KEFLAVÍK OKT. 1983.
 1:500

Stína Þorvald

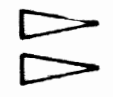

Kvæð um opið bítræðastæði
 Byggingarlina bindandi
 Byggingarlina, er sýnir ídmarkarlægð
 húss frá lóðamörkum
 90° horn

kvæð um girðingu