

Gunnar Kristinn Ottósson

From: Þórhallur Garðarsson <thg@t-sa.is>
Sent: fimmtudagur, 17. desember 2020 16:27
To: Gunnar Kristinn Ottósson
Cc: Davíð Jónsson; Sigurður Ásgrímsson
Subject: Ægisvellir 13 Fyrirspurn
Attachments: Ægisvellir 13 Ný sólstofa 15.12.20-215-001 Ægisvellir 13 -Fyrirspurnarteikn. fyrir breytingar (A2).pdf; Ægisvellir 13 Ný sólstofa 15.12.20-215-002 Ægisvellir 13 - Fyrirspurnarteikn. eftir breytingar (A2).pdf


Sæll Gunnar,

Erindið er fyrirspurn vegna Ægisvelli 13, 230 Reykjanesbæ.


Eigandi óskar eftir leyfi til að byggja sólstofu við húsnæði sitt, en um er að ræða að byggja sólstofu við vesturhlið hússins, sjá meðfylgjandi teikningar.

Fyrir hönd eiganda
Davíð Jónsson
Kennitala 160876-3289

Kveðja
Þórhallur Garðarsson
S : 860-5145
S: 421-5105
Tækniþjónusta SÁ ehf
Hafnargata 60
230 Reykjanesbær

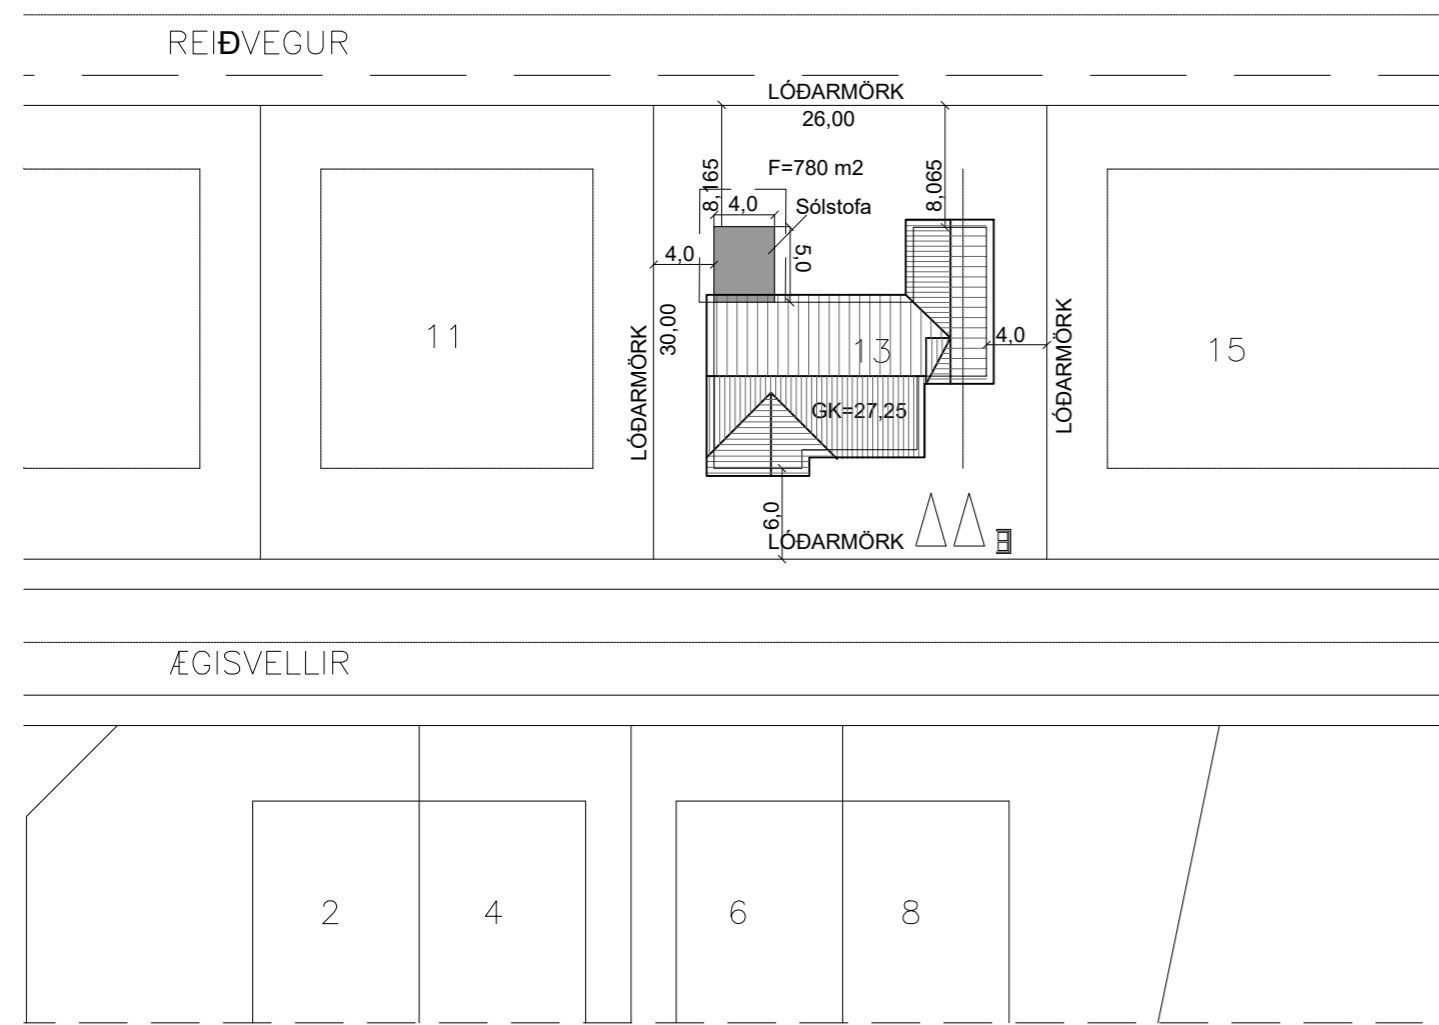

AFSTÖÐUMYND 1:500

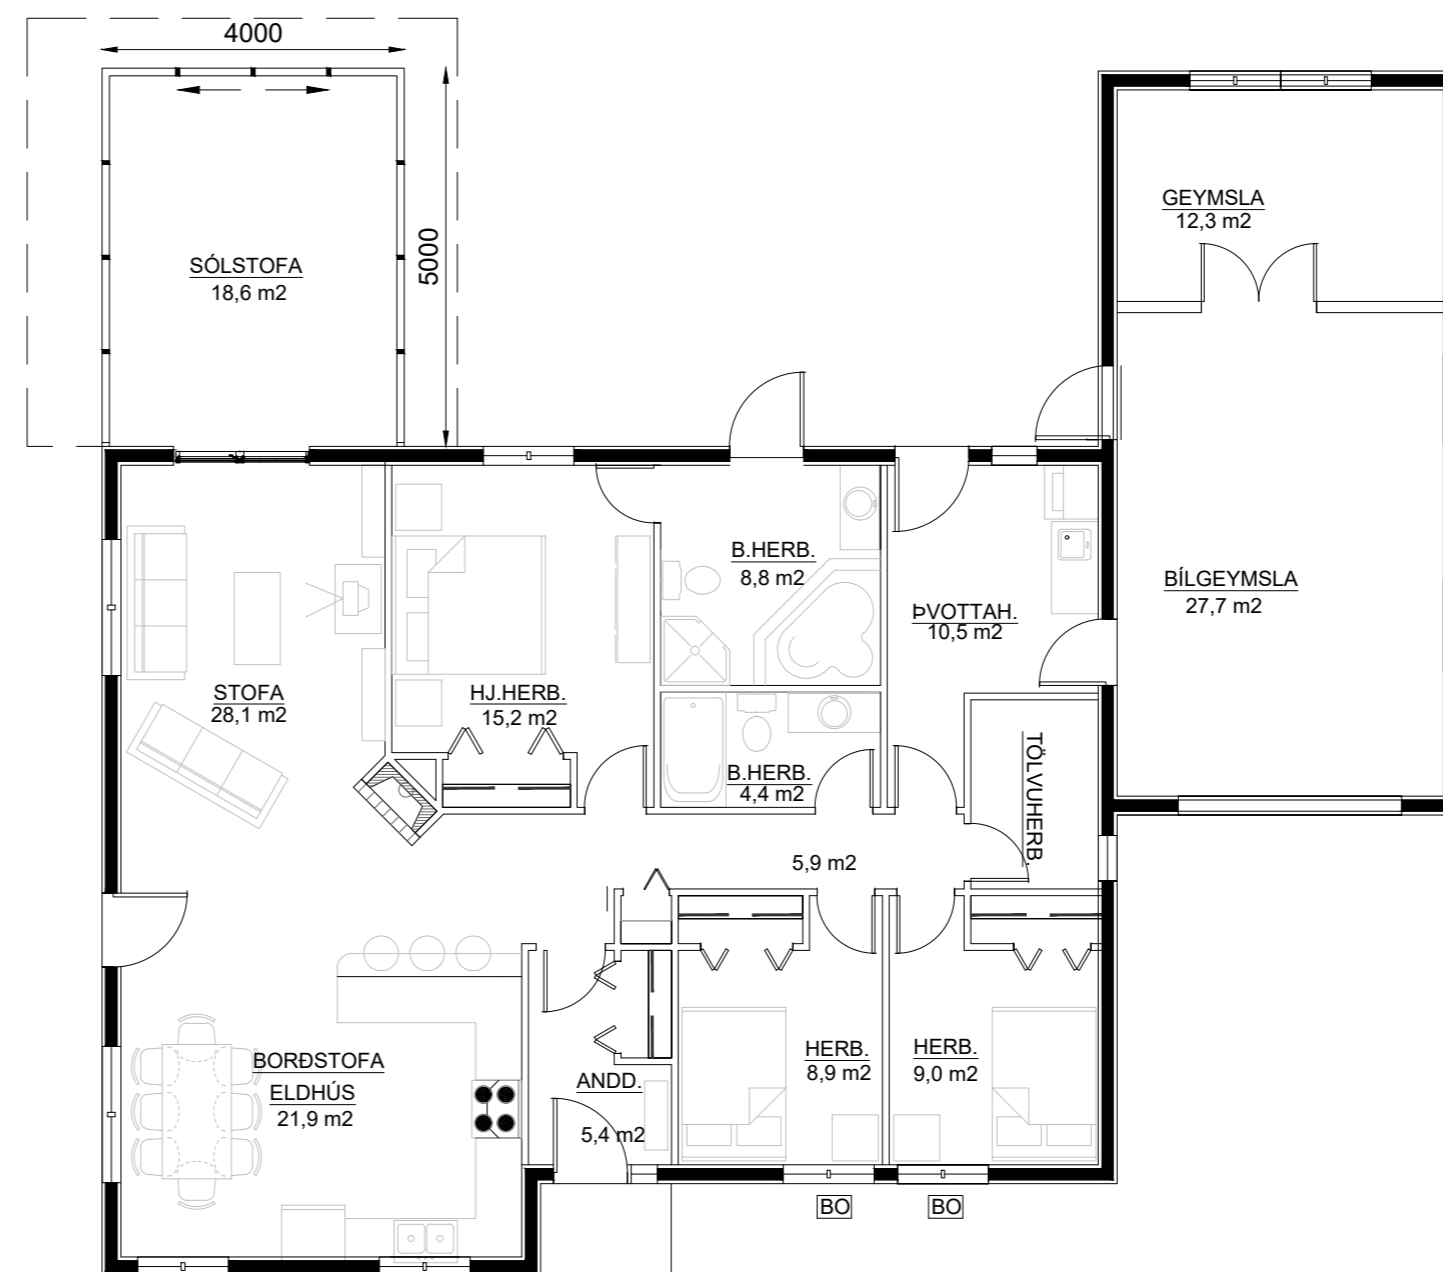

GRUNNMYND 1:100


Eftir breytingar

Byggingarlýsing:


Ægisvellir 13
 Landnúmer: L186282
 Staðgreinir: 2000-4-98510130
 Byggingarár: 2002

Breyting des. 2020:
 Bygð er sólstofa við vestrhlið húss
 Byggingarefni er stál og gler.

Helstu stærðir:
 Fyrir breytingu 184,3 m²
 Sólstofa 20 m²
 Alls 204,3 m²

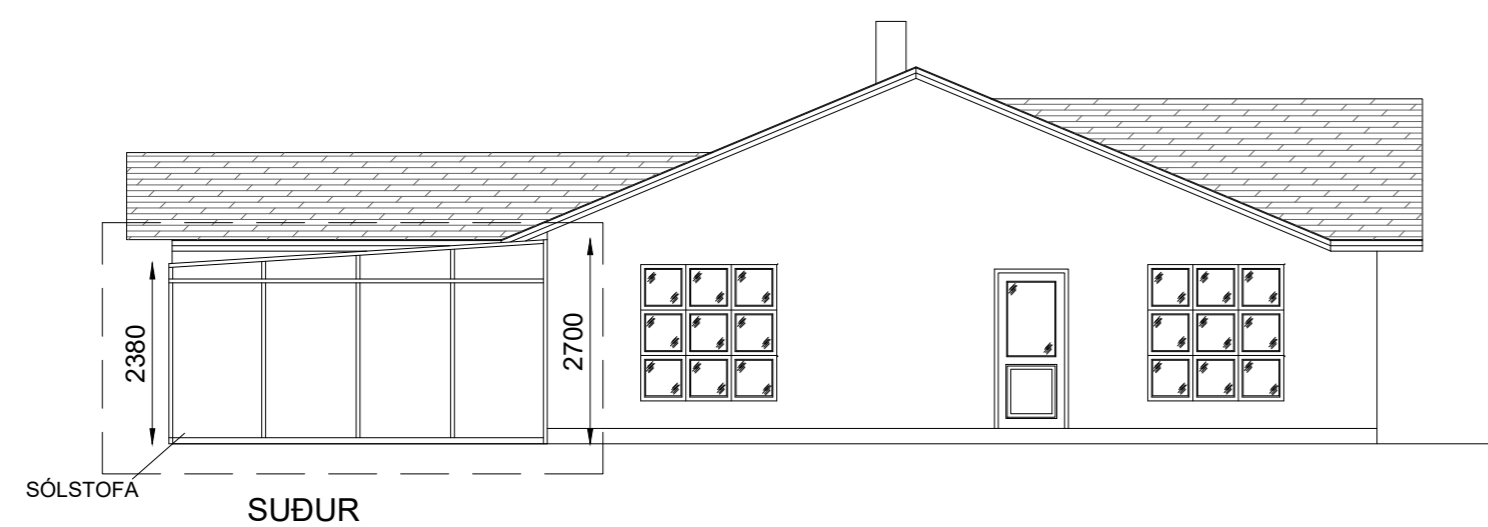


SÚÐUR

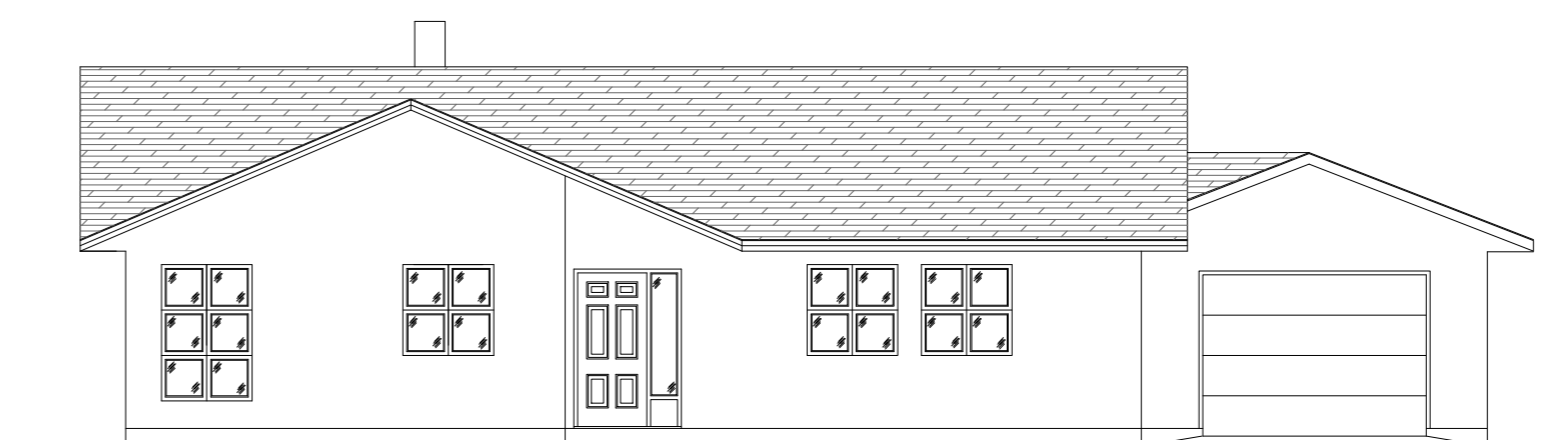


AUSTUR

BREITT FRÁ FYRRI
 TEIKNINGU

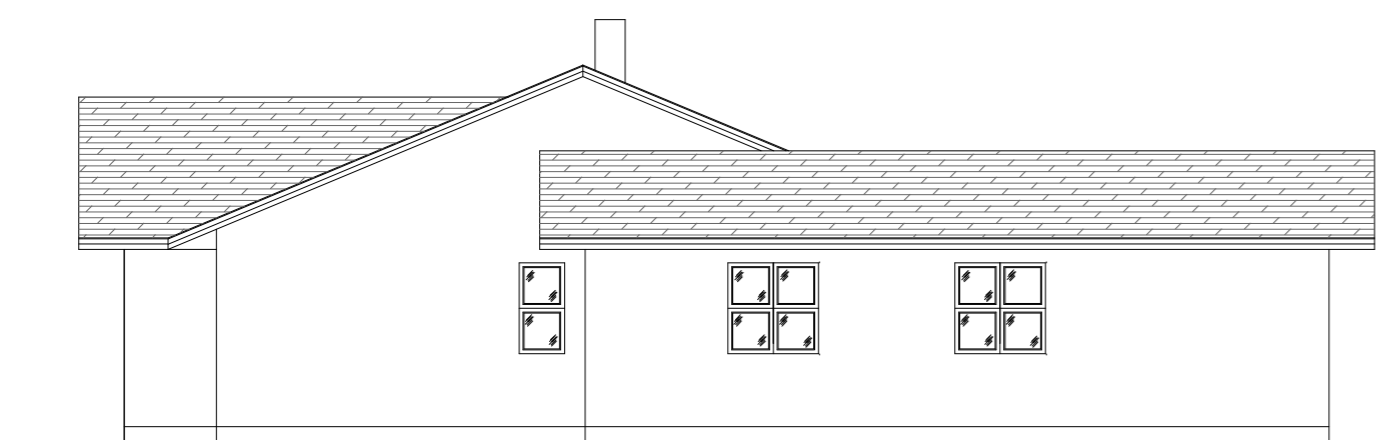

NORÐUR

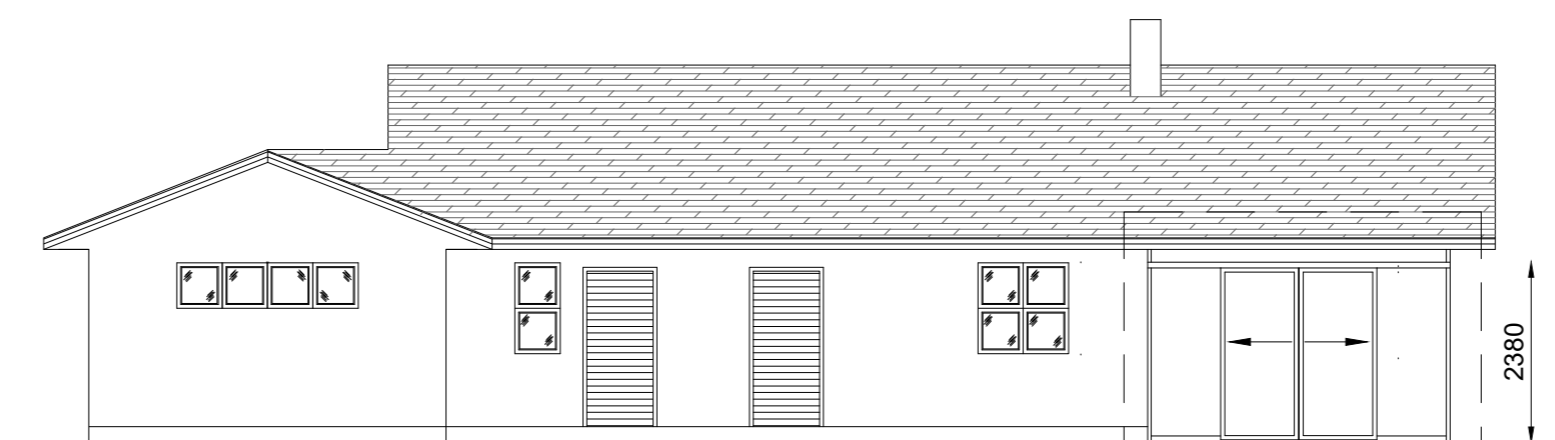

VESTUR

SÓLSTOFA

TÆKNIÞJÓNUSTA SÁ ehf

HAFNARGATA 60
 230 KEFLAVÍK
 S: 421-5105
 sigurdur@t-sa.is

Ægisvellir 13
 Reykjanesbær, 230

Fyrirspurnarteikning



Eftir breytingar
 Afstöðumynd, grunnmynd og útlit

Hannað ÞG	Teiknað ÞG
Yfirfarið	Dags 16.12.2020
mkv. 1:500 og 1:100	nr. 215-002


Hönnunarstjóri

Hönnuður 020370-4599


Sigurdur G. Gunnarsson

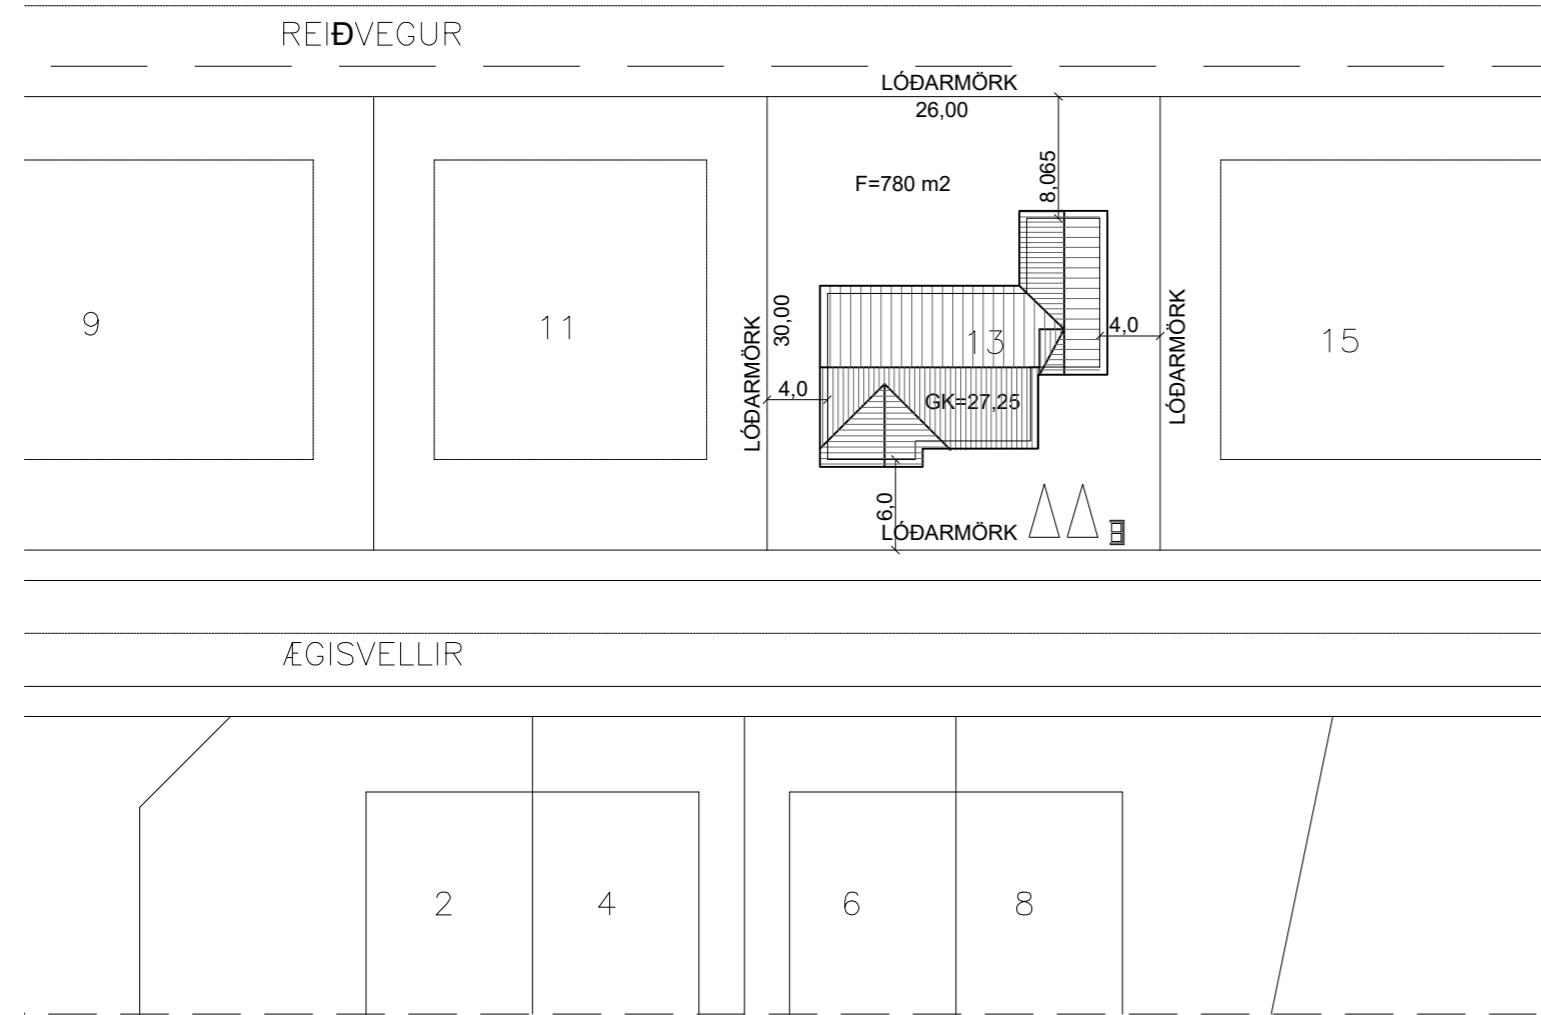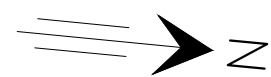


AFSTÖÐUMYND 1:500

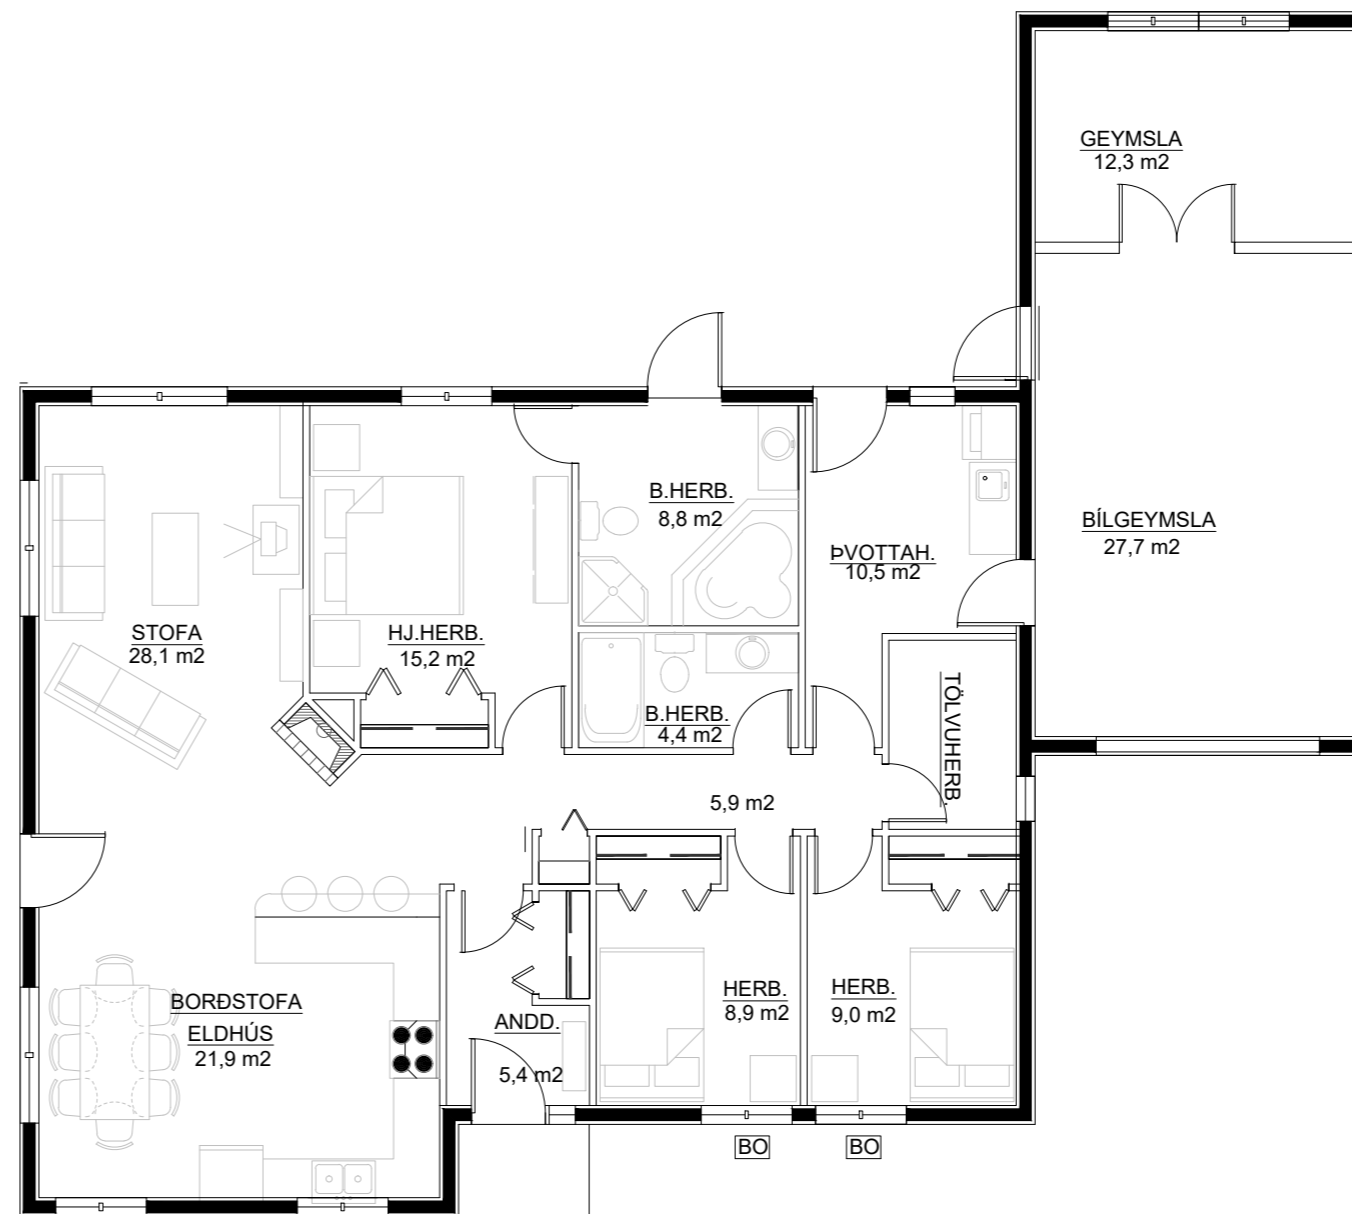


GRUNNMYND 1:100

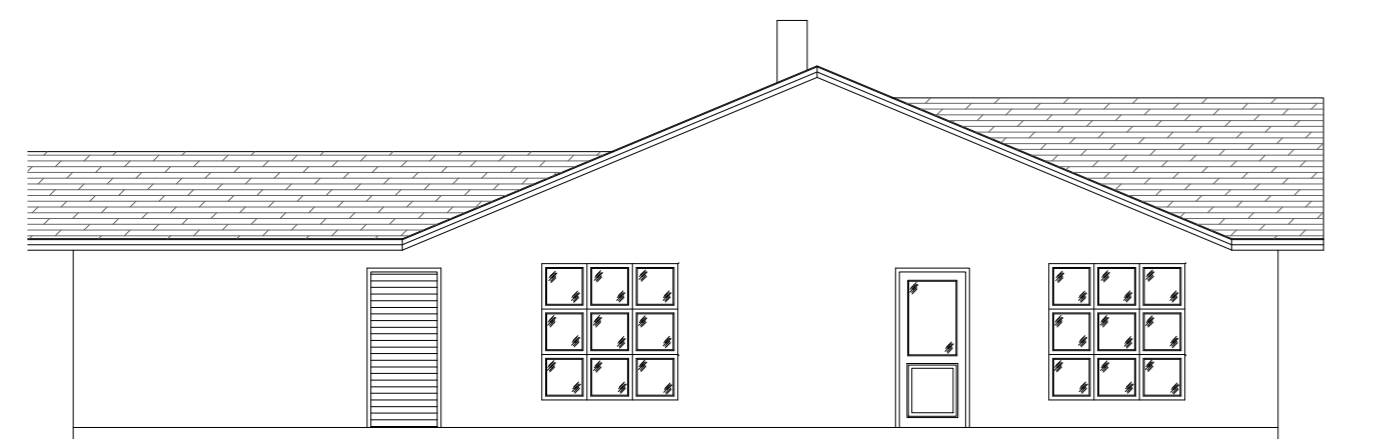

SUÐUR

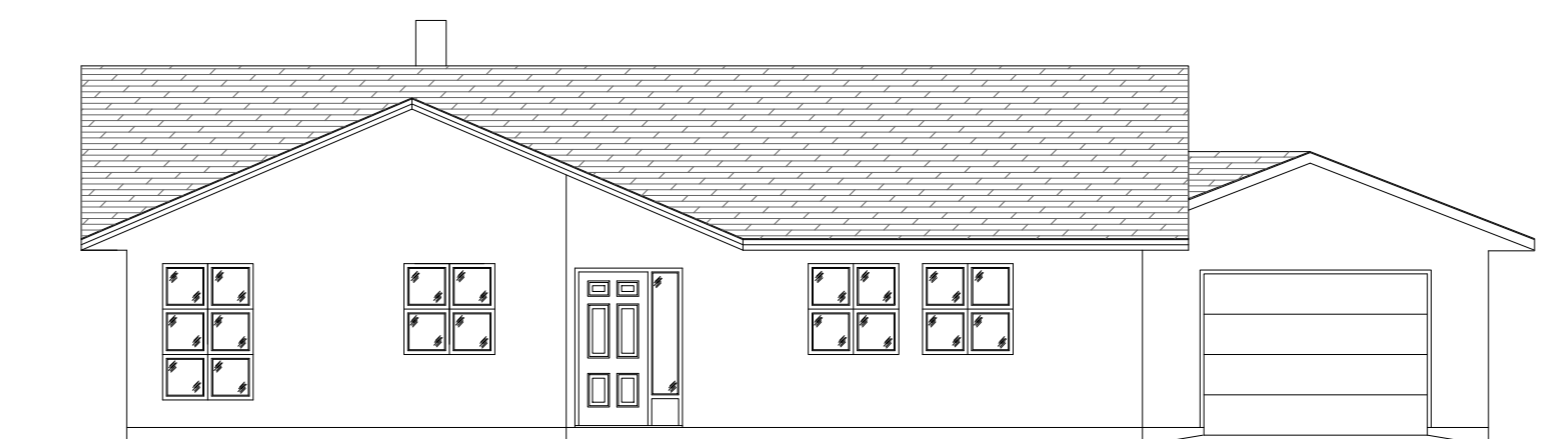

AUSTUR

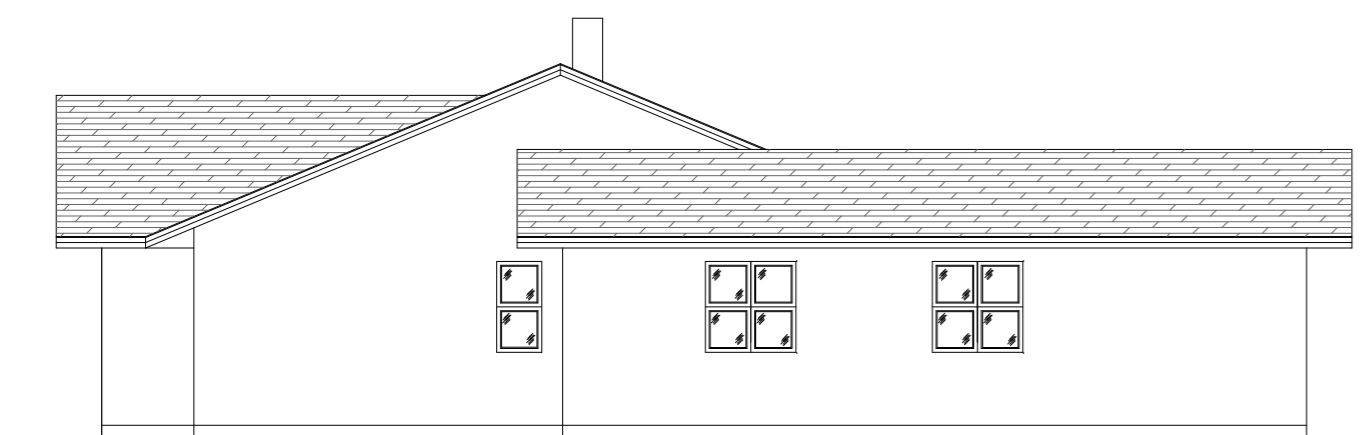

NORÐUR



VESTUR

Fyrir breytingar

Byggingarlýsing:

Ægisvellir 13
 Landnúmer: L186282
 Staðgreinir: 2000-4-98510130
 Byggingarár: 2002
 Stærð skv. Þjóðskrá: 184,3m²

BREITT FRÁ FYRRI
 TEIKNINGU

TÆKNIÞJÓNUSTA SÁ ehf

HAFNARGATA 60
 230 KEFLAVÍK
 S: 421-5105
 sigurdur@t-sa.is

Ægisvellir 13
 Reykjanesbær, 230

Fyrirspurnarteikning

Fyrir breytingar
 Afstöðumynd, grunnmynd og útlit

Hannað ÞG	Teiknað ÞG
Yfirfarið	Dags 16.12.2020
mkv. 1:500 og 1:100	nr. 215-001

Hönnunarstjóri

Hönnuður 020370-4599

Sigurdur Guðmundsson