

Breyting á deiliskiplagi Leirdalur 7-13, Reykjanesbær.



Skýringarmynd



Skýringarmynd



ÚR AÐALSKIPULAGI 2015-2030

Greinagerð

Forsendur

Gildandi deiliskipulag fyrir Leirdal 7-21 var samþykkt í bæjarstjórn Reykjanesbæjar þann 25.05.2018 og kveður skipulagið á um átta lóðir og á lóðunum skulu vera 8 tvíbýlishús á tveimur hæðum með bilageymslu. Deiliskipulagsmörk ná yfir lóðirnar 7, 9, 11 og 13.

Helstu breytingar deiliskipulagsins eru, í stað tveggja hæða húsa á fjórum lóðum 7, 9, 11 og 13 verða tveggja hæða hús á tveimur lóðum 11 og 13. Fjöldi húsa helst óbreyttur.

Deiliskipulagsbreyting þessi er í samræmi við gildandi aðalskipulag Reykjanesbæjar.

Ástæður breytinga

Núverandi einingar eru í óhentugri stærð og of kostnaðarsamar í byggingu. Þar af leiðandi eru þær ekki markaðsvænar og sala þeirra gengið mjög illa, sjá fylgiskjal frá Eignasölu dags. 10.12.2020. Bent skal á að eftirspurn er mikil eftir íbúðum í þeim stærðarflokki sem breytingar kveða á um.

Gildandi skilmálar


Á Lóðunum Leirdalur 7-21 er gert ráð fyrir tveggja hæða tvíbýlishúsum, alls átta hús, með samtals 16 íbúðum. Hámarksstærð hvers tvíbýlishúss er 252 m² með N 0,15-0,45. Gert er ráð fyrir bilageymsla í hverju húsi og fjórum bílastæðum. Hver einstök íbúð innan hvers tvíbýlishúss skal ekki vera stærri en 130 m². Ekki gerð krafa um að húsinn verði hönnuð af sama hönnuði og nr. 23-37, en skulu hafa álíkt yfirbragð. Hús nr. 7-21 skulu samræmd í yfirbragði, þ.e. formi, efnis- og litavali og áferð. Hámarkshæð frá gólfkóta 1.hæðar verður 6,4m.

Nýjir skilmálar


Lóð og byggingarreitur á lóð 7-13 er skipt upp í tvær lóðir og er gert ráð fyrir tveimur tveggja hæða tvíbýlishúsum á hverri lóð, með samtals 8 íbúðum (óbreytt frá fyrra skipulagi). Hámarks heildar byggingarmagn innan deiliskipulagsmarka helst óbreytt 1010m². Bílastæðafjöldi á lóð helst óbreyttur þar verða 2 bílastæði með hverri íbúð. Svalir, svalagangar, skyggni og stígar mega fara útfyrir byggingarreit, sjá skilmálateikningu.

Að öðru leyti gilda almennir skilmálar skv. eldra deiliskipulagi Leirdal 7-21.

- Deiliskipulagsmörk
- - - Byggingarreitur
- Lóðarmörk
- Bindandi byggingarlína
- ▽ Bílastæði
- ⊙ Grenndarvöllur

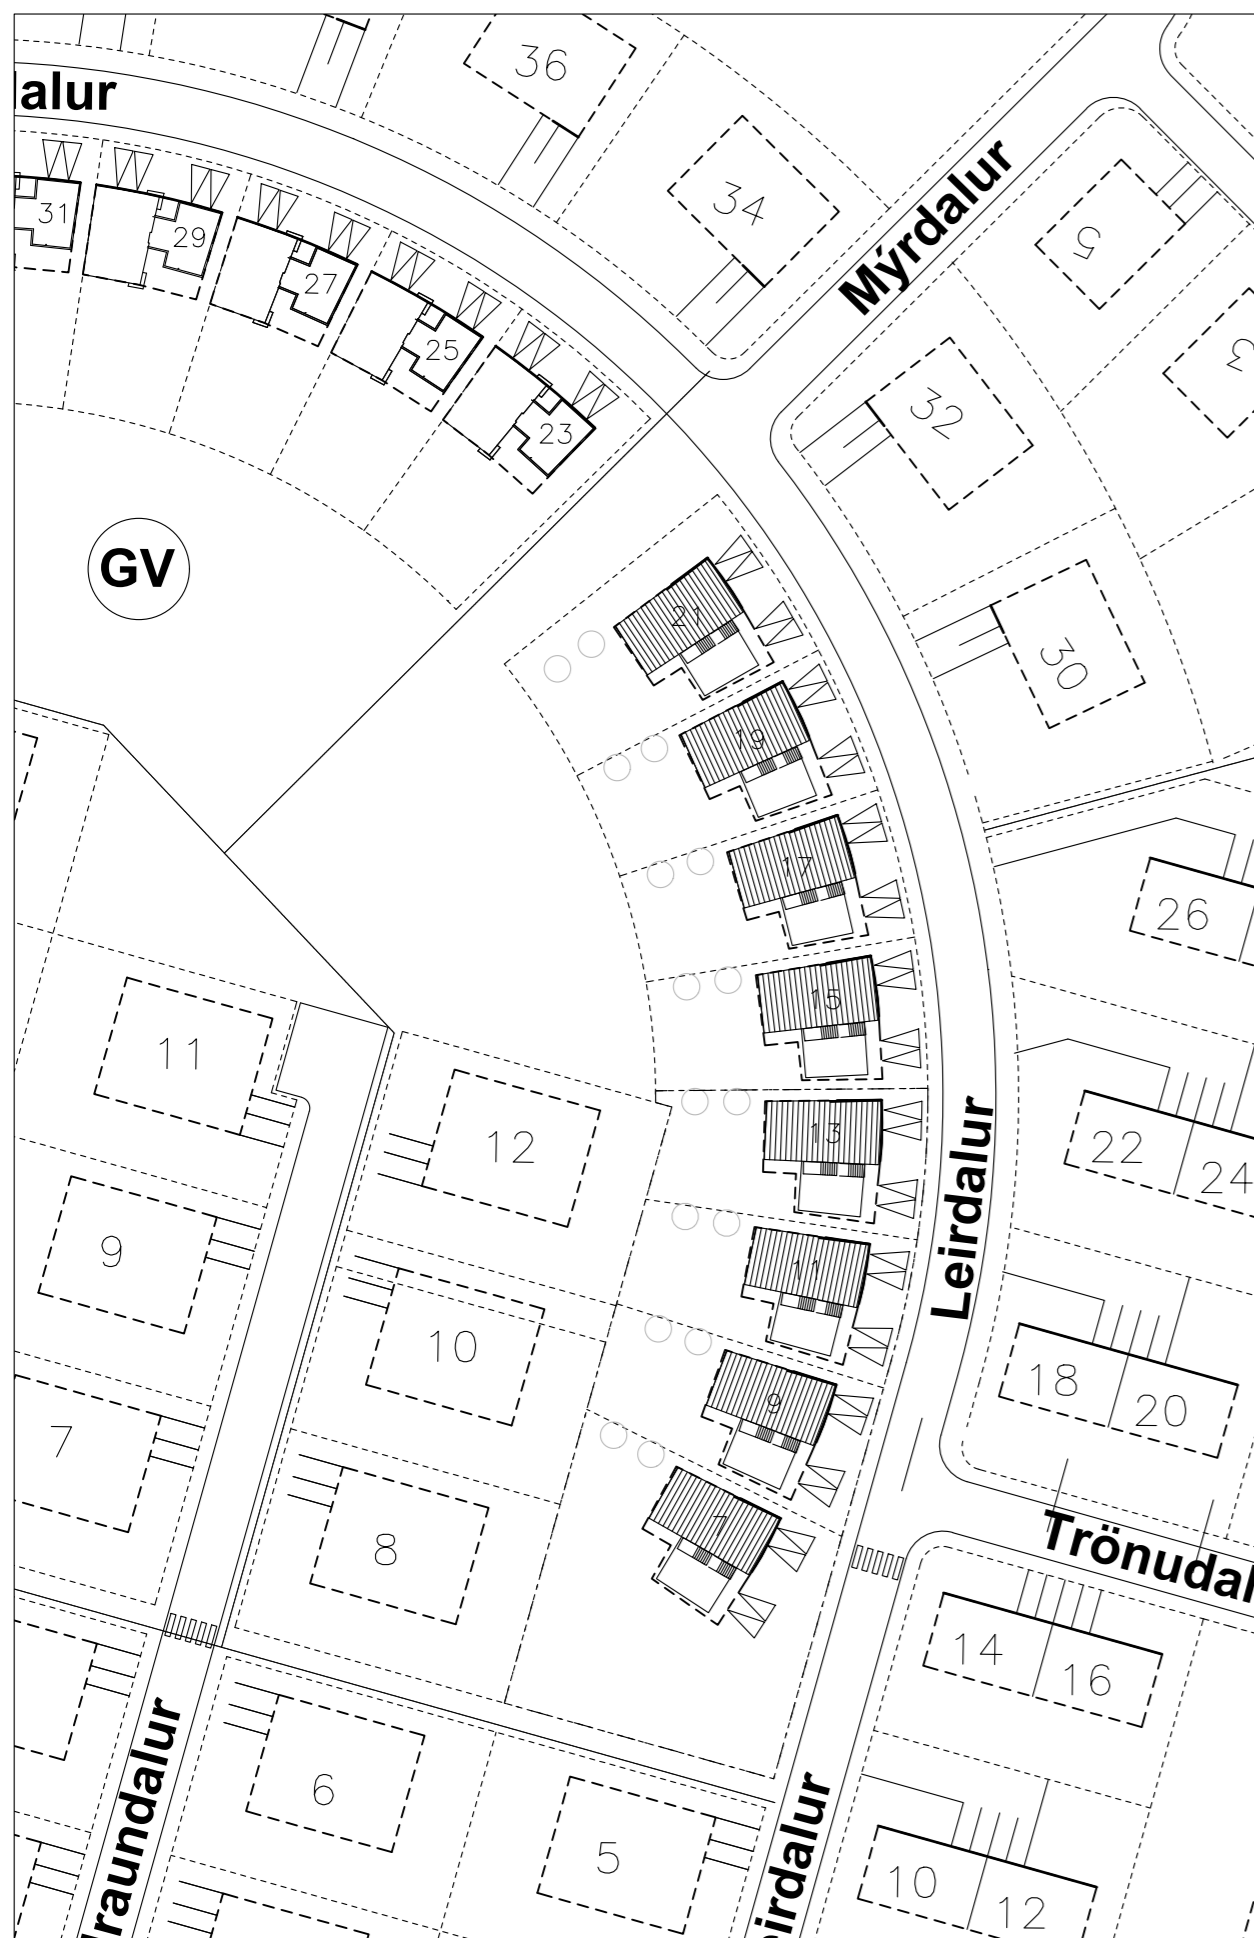

Afstöðumynd - Fyrir breytingu, samþykkt í bæjarstjórn þann 15. nóvember 2016
Mkv. 1:1000

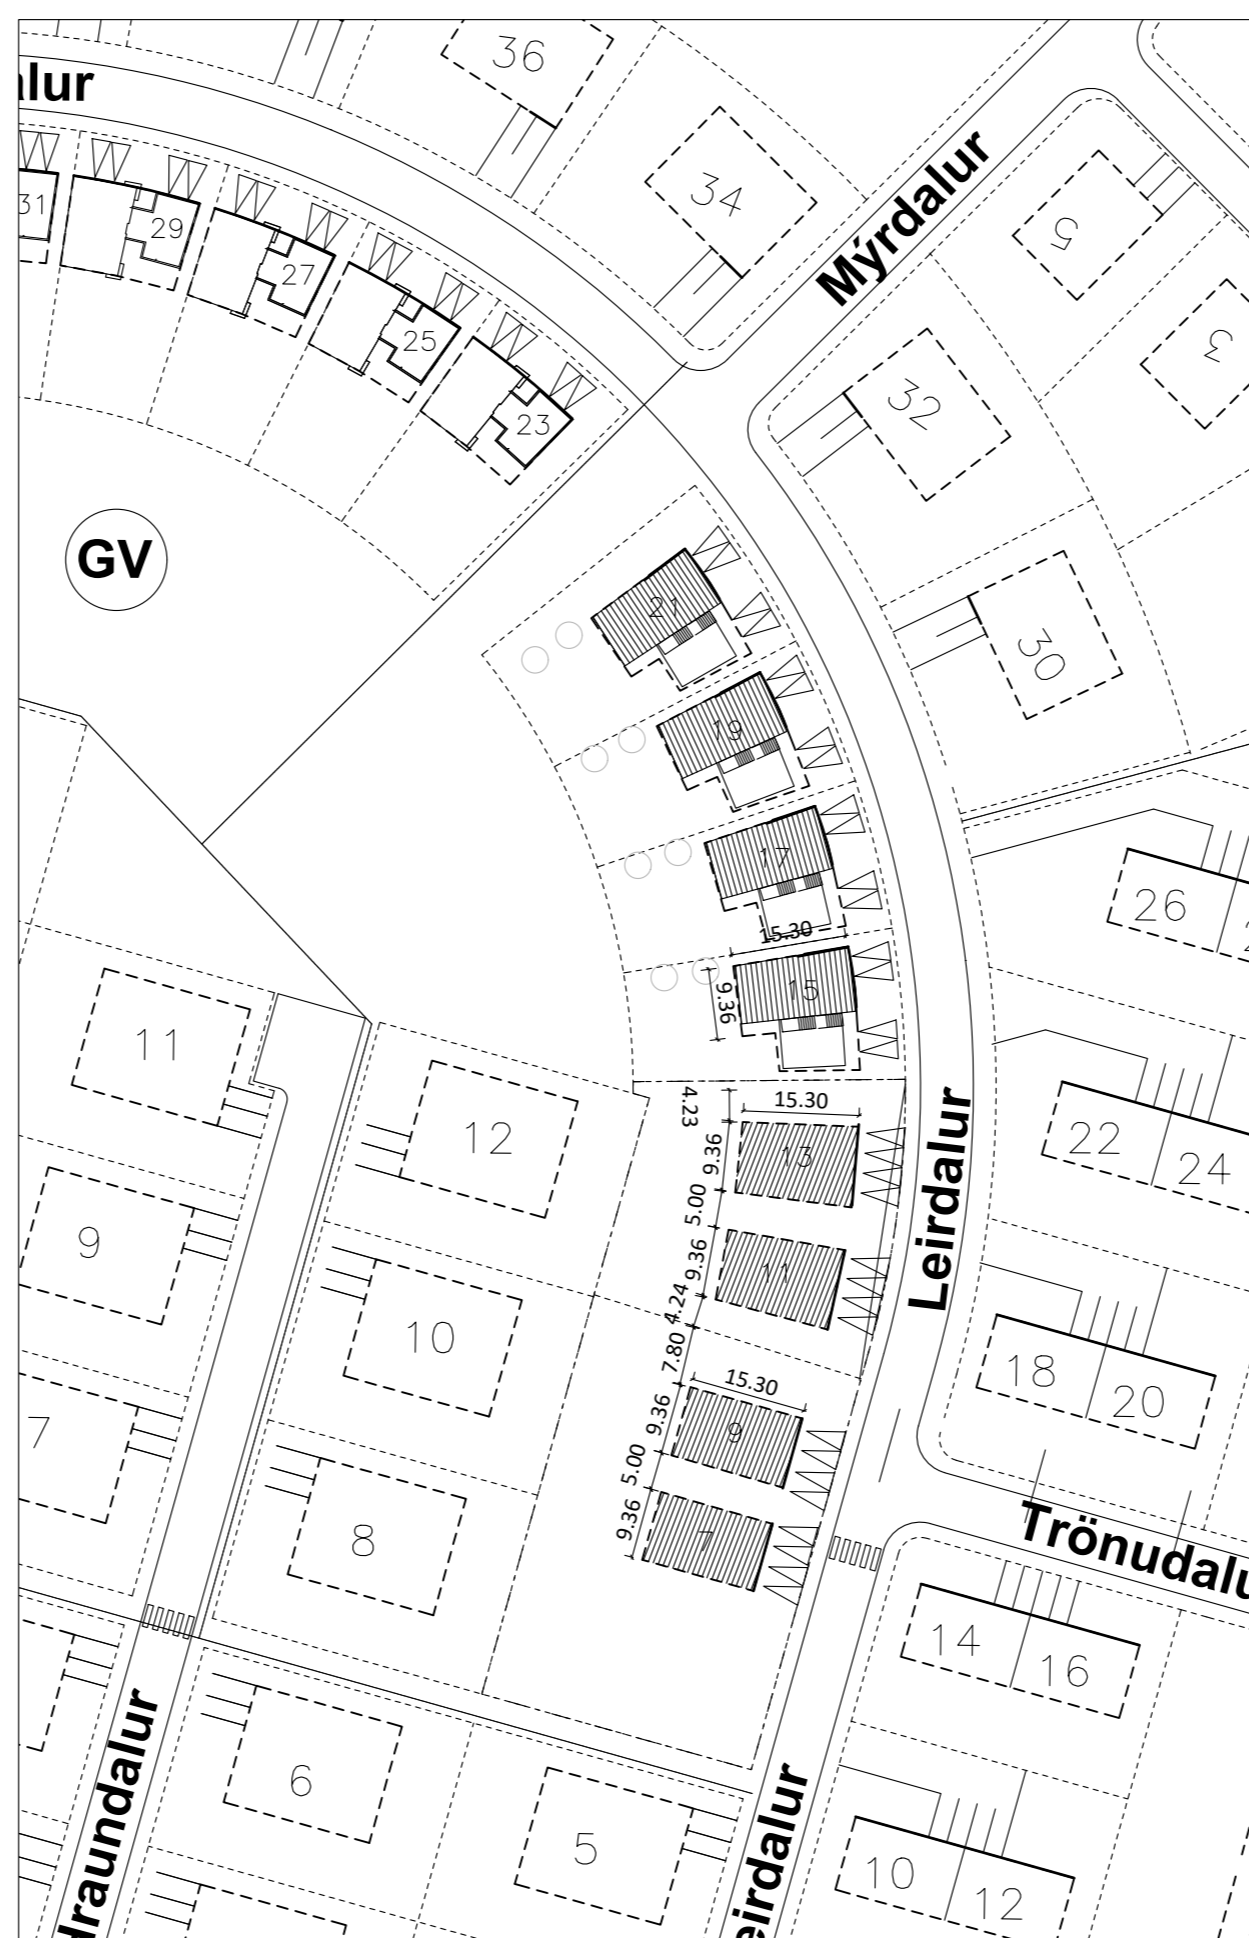

Afstöðumynd - Eftir breytingu
Mkv. 1:1000

mkv.1:1000 29.1.2021	Leirdalur 7-13, 260 Reykjanesbær		101_01
	HÖNNUN: JSE		
	A2	Hönnun: JSE	
	Deiliskipulagsuppráttur, Núverandi ástand, Greinagerð		Hnitakerfi: ISN 93 Deiliskipulagsbreyting