



Fyrirspurn

1. Fyrirspyrjandi

Reitir 1. - 6. útfyllast af umsækjanda

Nafn fyrirspyrjanda / eiganda	Kennitala	Heimilisfang	Netfang
Slökkvitæki ehf.	6005008-0400	Helluhraun 10, 220 Hafnafjörður	frank@eldklar.is
Tækniþjónusta ehf.		Hafnargata 60, 230 RNB	thg@t-sa.is

2. Lóð

Heiti	Nr.	Staðgreinir	Matshluti	Landnúmer
Faxabraut	27	2000-4-22130250	04	L126801

3. Tegund byggingar / framkvæmdar

- Einbýlishús Parhús Raðhús Fjölbýlishús Atvinnuhúsnæði
 Skilti Annað, hvað?

4. Lýsing framkvæmda sem fyrirspurn tekur til

Eigandi verslunarrýmis á Faxabraut 27 óskar eftir heimild til að breyta umræddu húsnæði í íbúðir.

Um er að ræða 4 íbúðir sem allar hafa sér inngang, með hverri íbúð fylgir sér bílastæði sem eru staðsett við Hringbraut.

Sjá meðfylgjandi teikningar.

5. Meðfylgjandi gögn og upplýsingar varðandi fyrirspurnina

- Skissur Samþykki meðeiganda / lóðarhafa Bréf umsækjanda / hönnuða Ljósmyndir
 Annað, hvað?



6. Undirritun

Komi til byggingarleyfisumsóknar verður farið eftir ákvæðum laga um mannvirki, byggingarreglugerðar og annarra laga og reglugerða sem við eiga.

Í fullu umboði lóðarhafa, staður: Reykjanesbær

dagsetning: 07.10.2020

Nafn	Kennitala	Heimilisfang	Netfang
Slökkvitæki ehf.	6005008-0400	Helluhraun 10, 220 Hafnafjörður	frank@eldklar.is

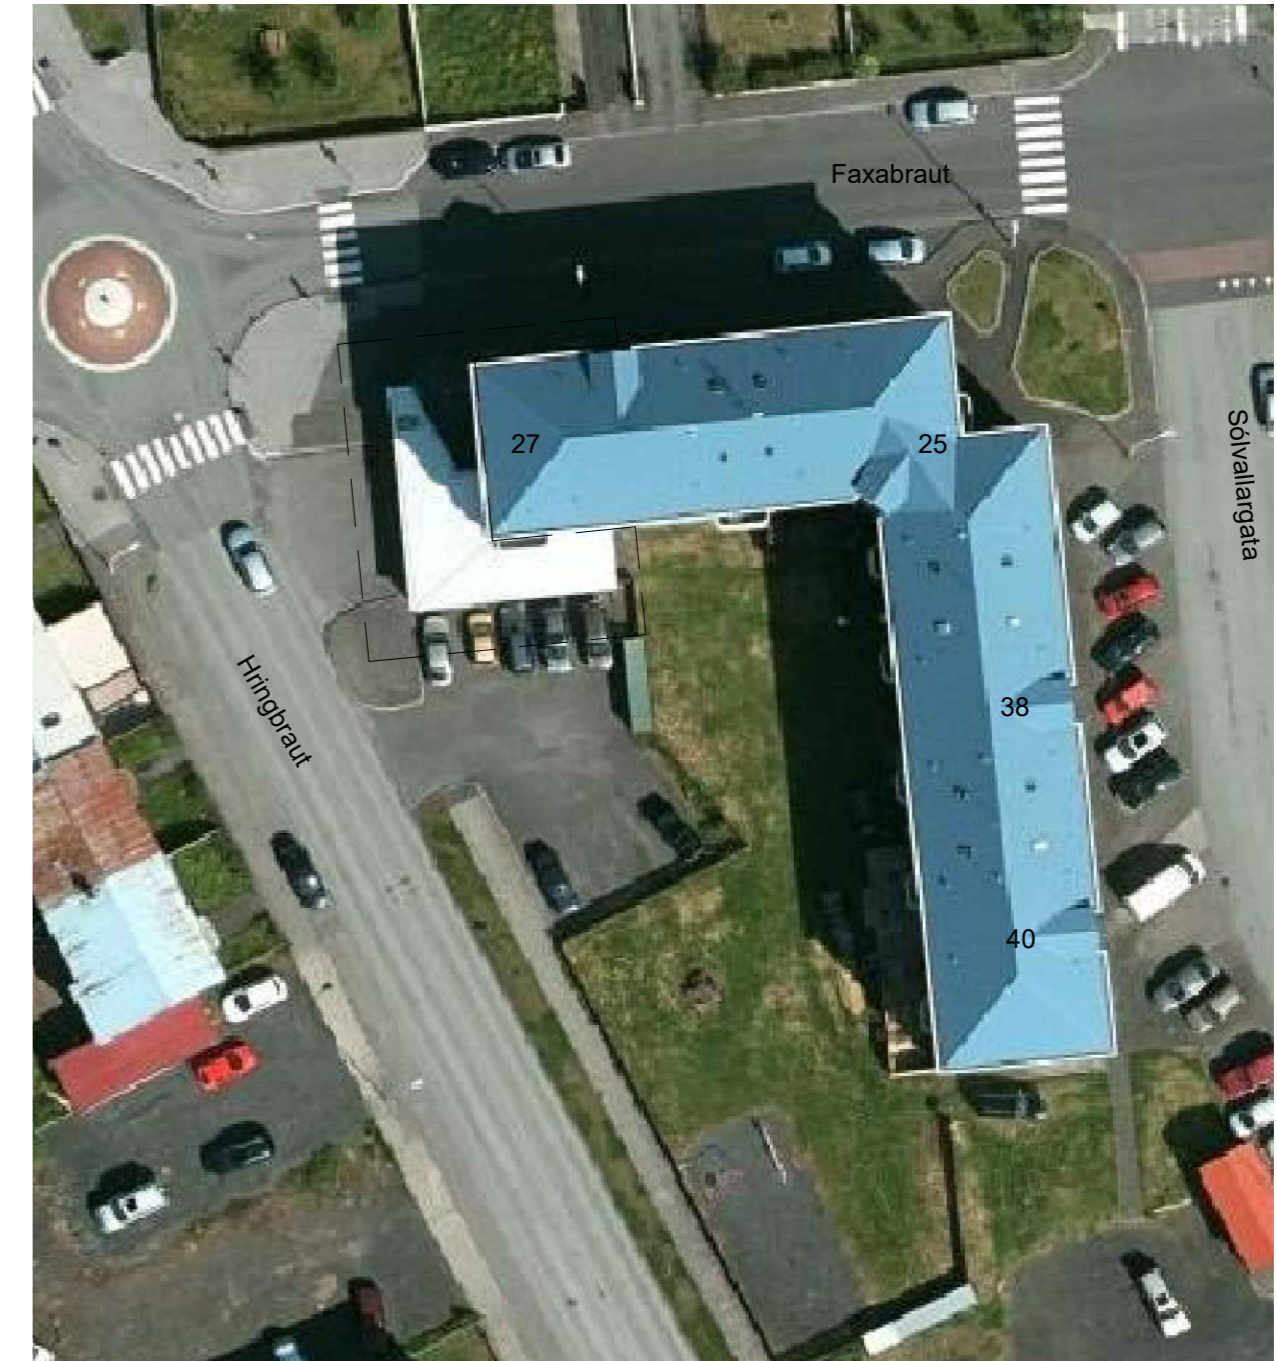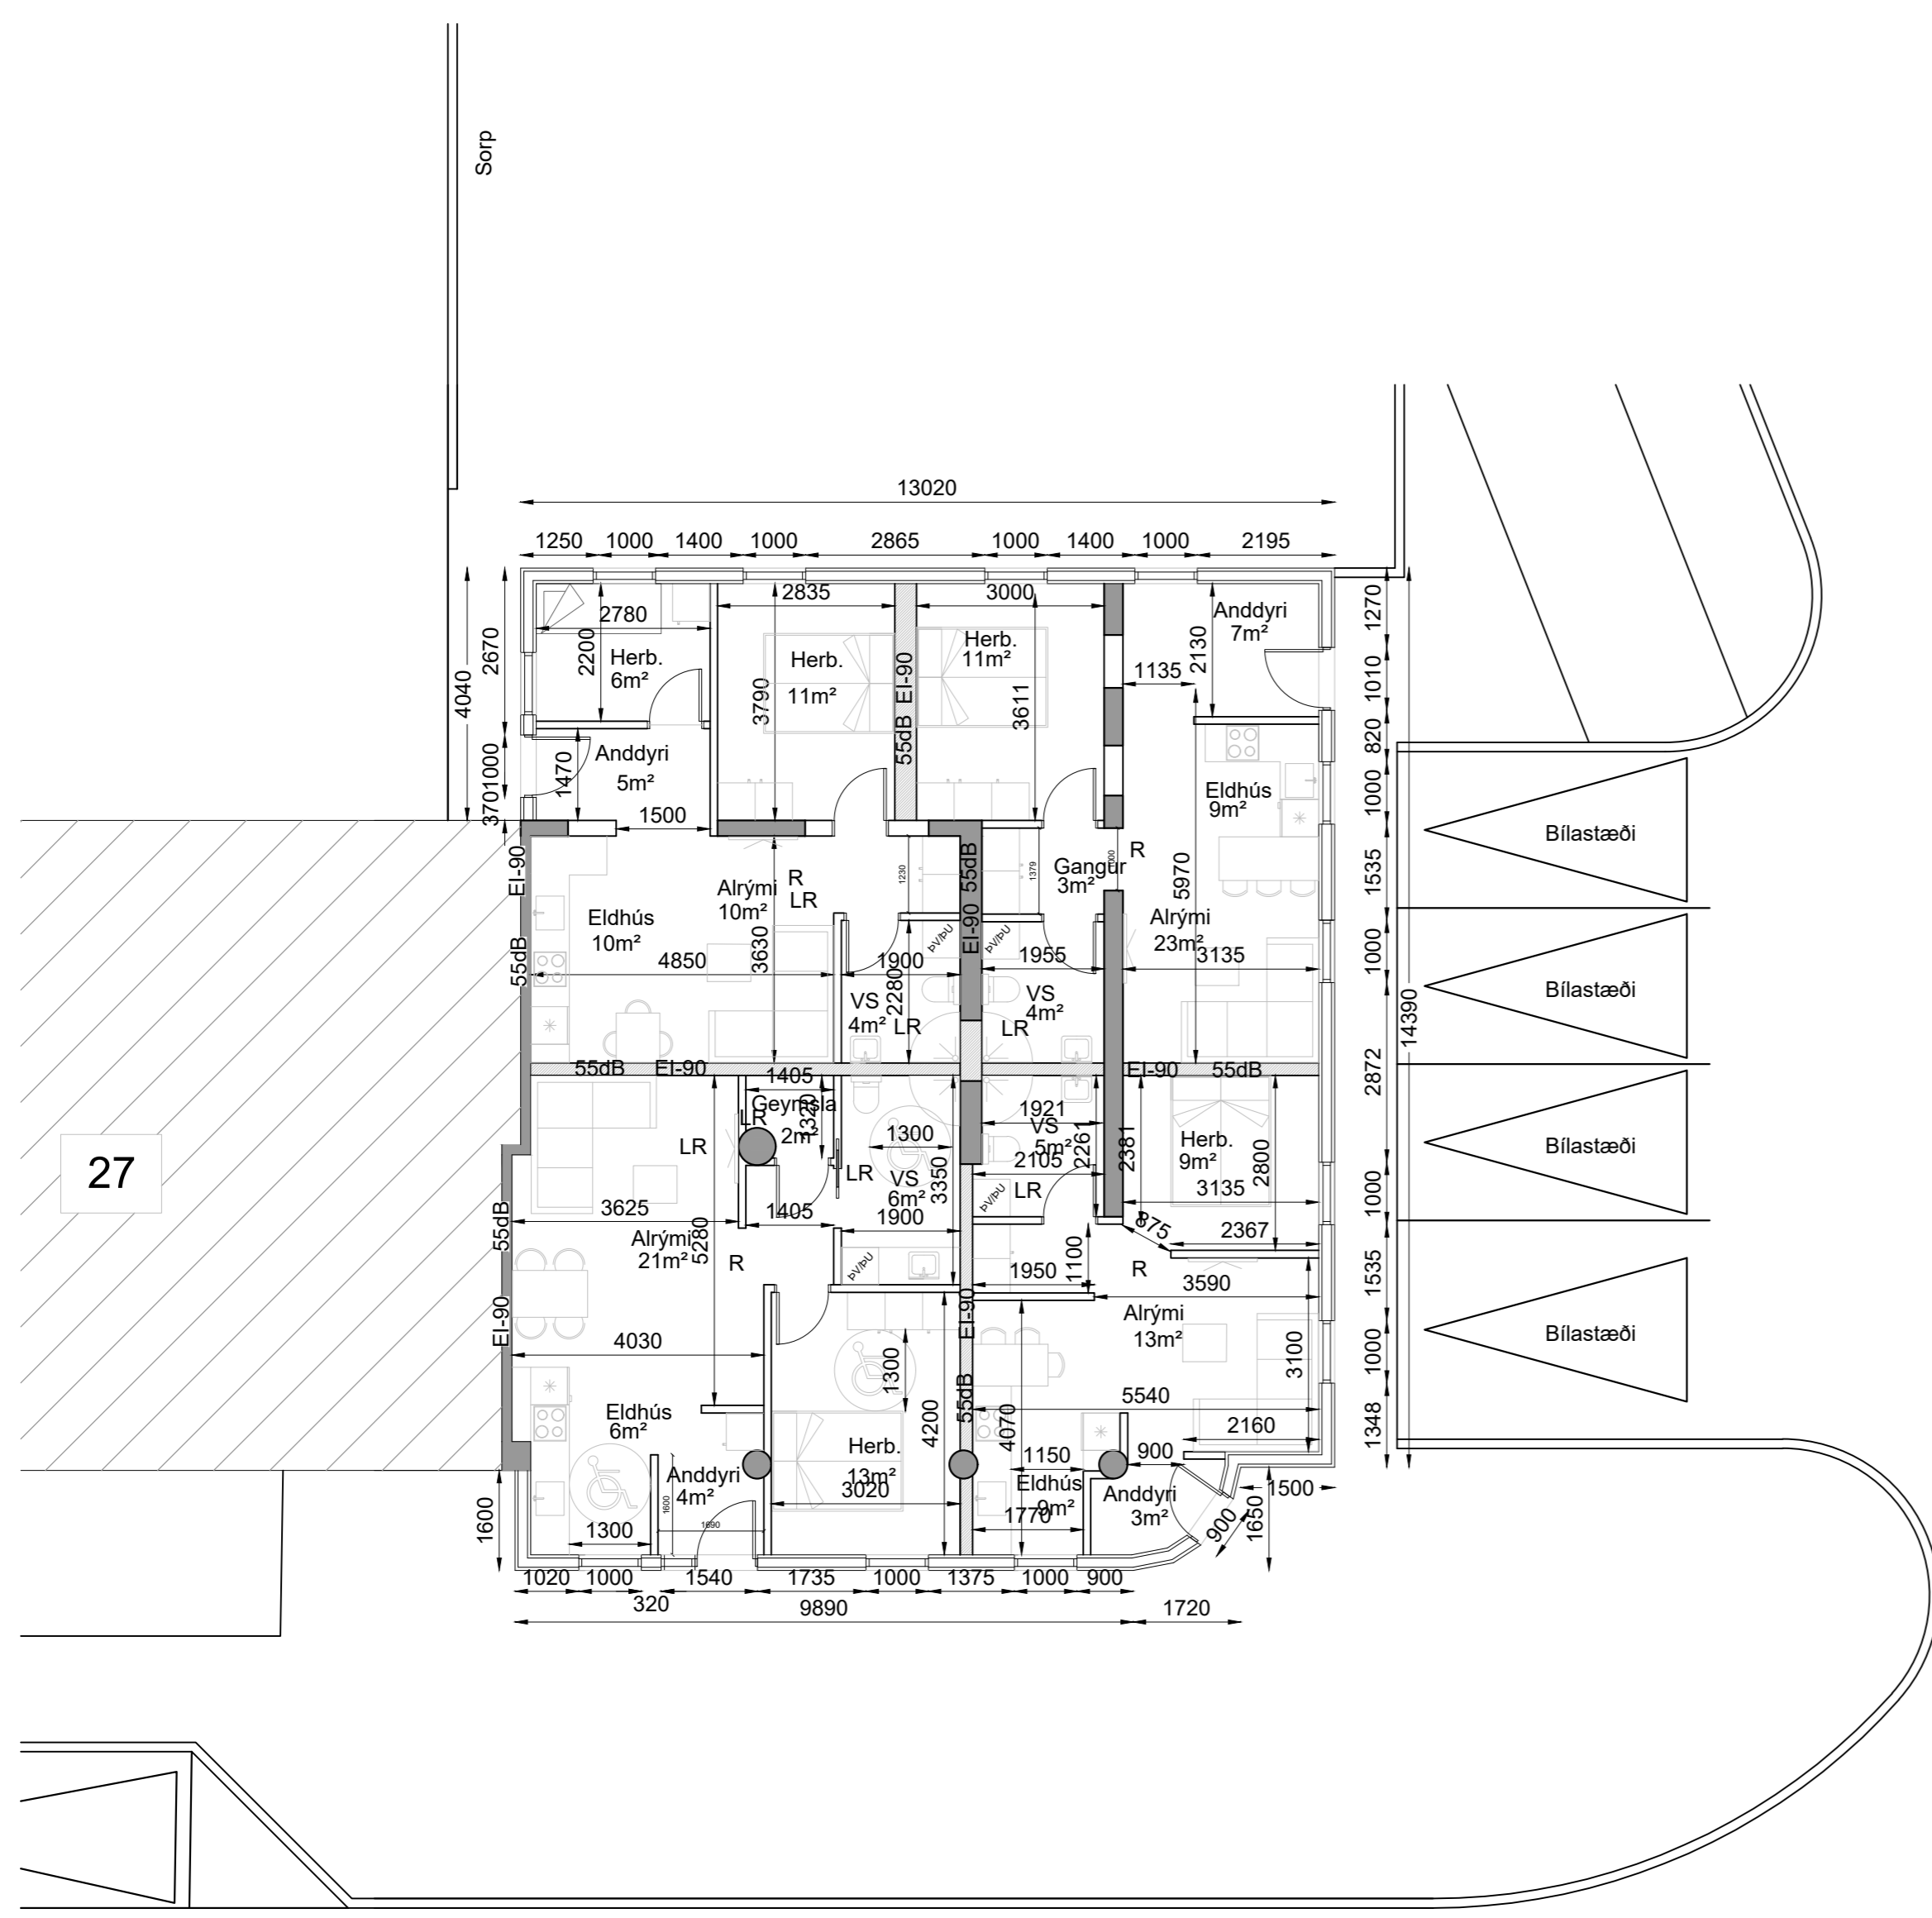

--- Afmarkað svæði vegna breytinga

TÆKNIÞJÓNUSTA SÁ ehf
 HAFNARGATA 60
 230 KEFLAVÍK
 S: 421-5105
 sigurdur@t-sa.is

Faxabraut 25 - 27
Reykjanesbaær

Fyrirspurnarteikning
 Afstöðumynd og grunnmynd

Hannað ÞG	Teiknað ÞG
Yfirfarið	Dags 07.10.2020
mkv. 1:500 og 1:100	nr. 20-001
Hönnunarstjóri 020370-4599 <i>Sigríður Guðjónsdóttir</i>	
Hönnuður 020370-4599 <i>Sigríður Guðjónsdóttir</i>	



Norður fyrir breytingu



Norður eftir breytingu

TÆKNIÞJÓNUSTA SÁ ehf

HAFNARGATA 60
230 KEFLAVÍK
S: 421-5105
sigurdur@t-sa.is

Faxabraut 25 - 27
Reykjanesbær

Fyrirspurnarteikning
Útlit norður


Hannað ÞG	Teiknað ÞG
Yfirfarið	Dags 07.10.2020
mkv. 1:100	nr. 20-002

Hönnunarstjóri 020370-4599


Sigríður Guðjónsdóttir

Hönnuður 020370-4599

Sigríður Guðjónsdóttir

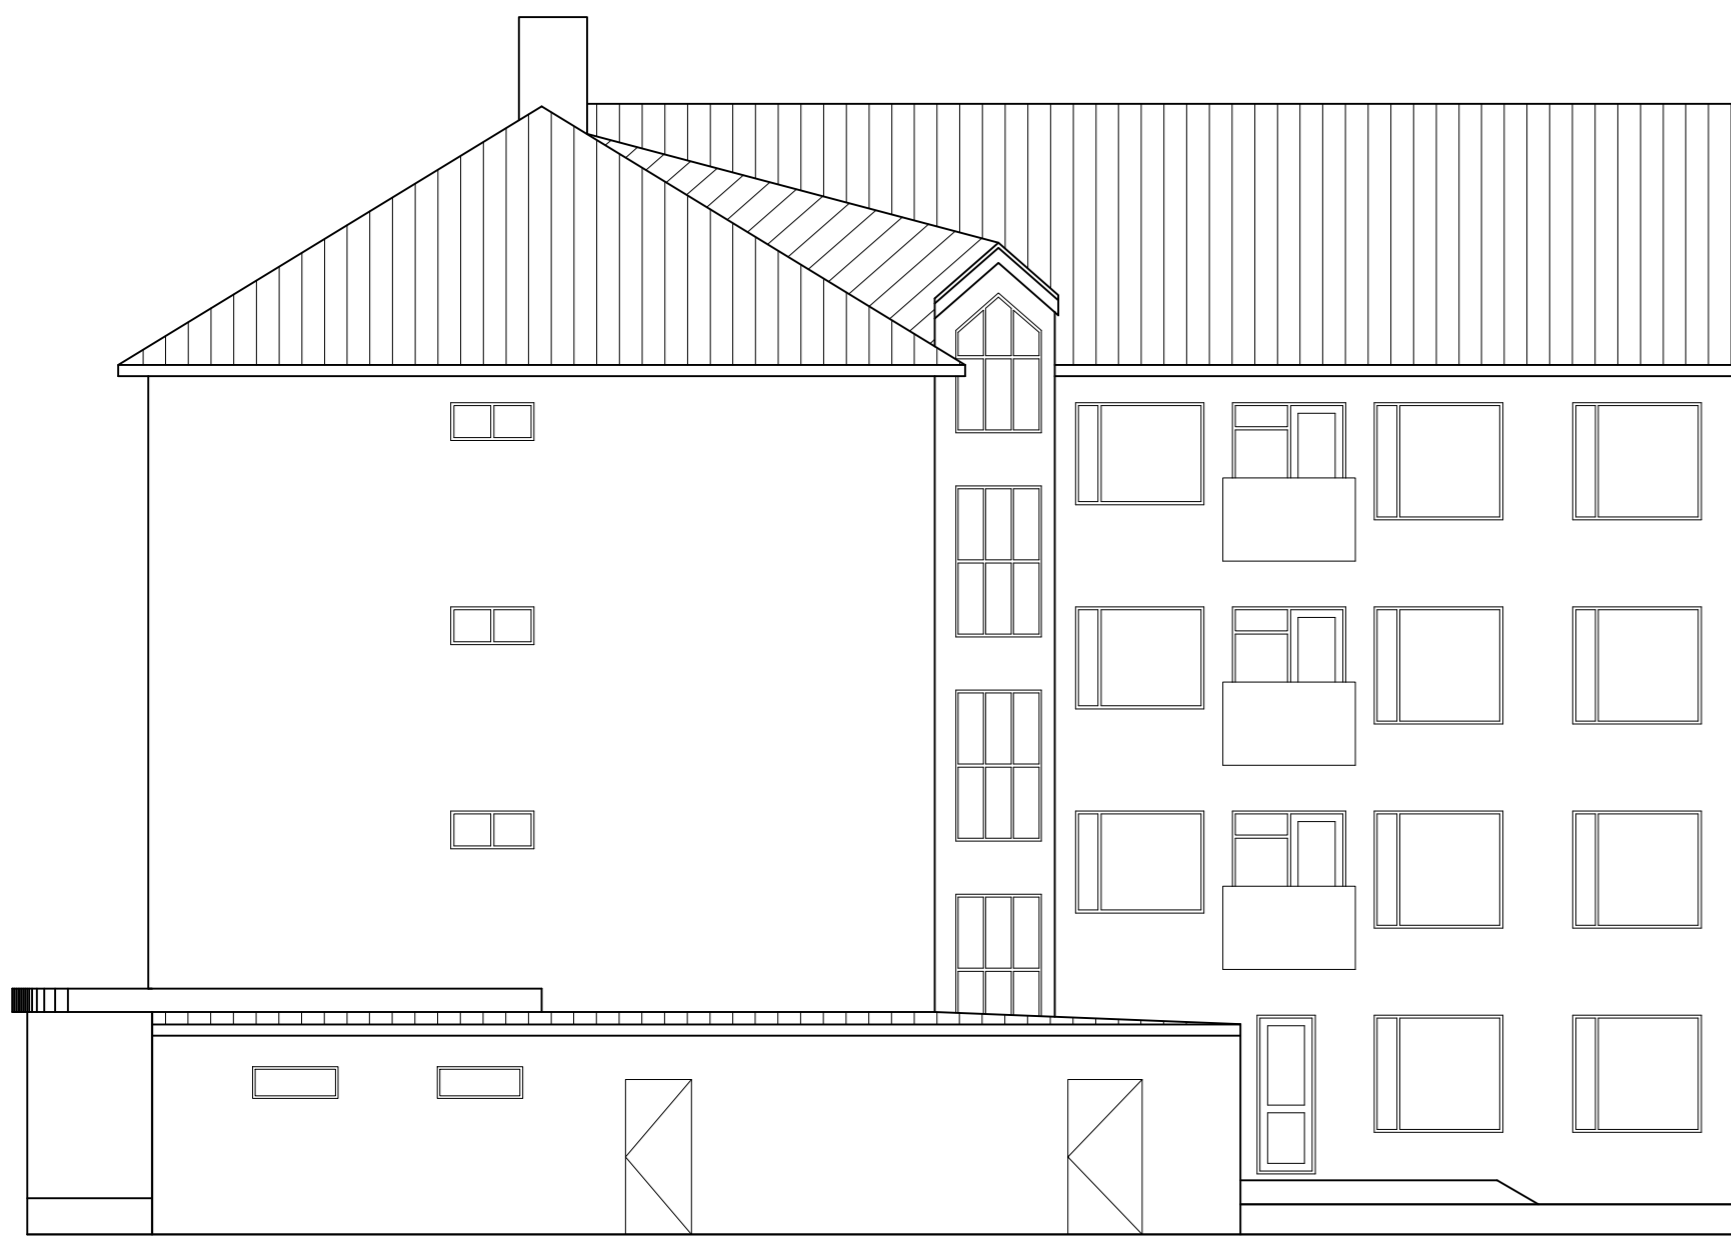

Vestur fyrir breytingu

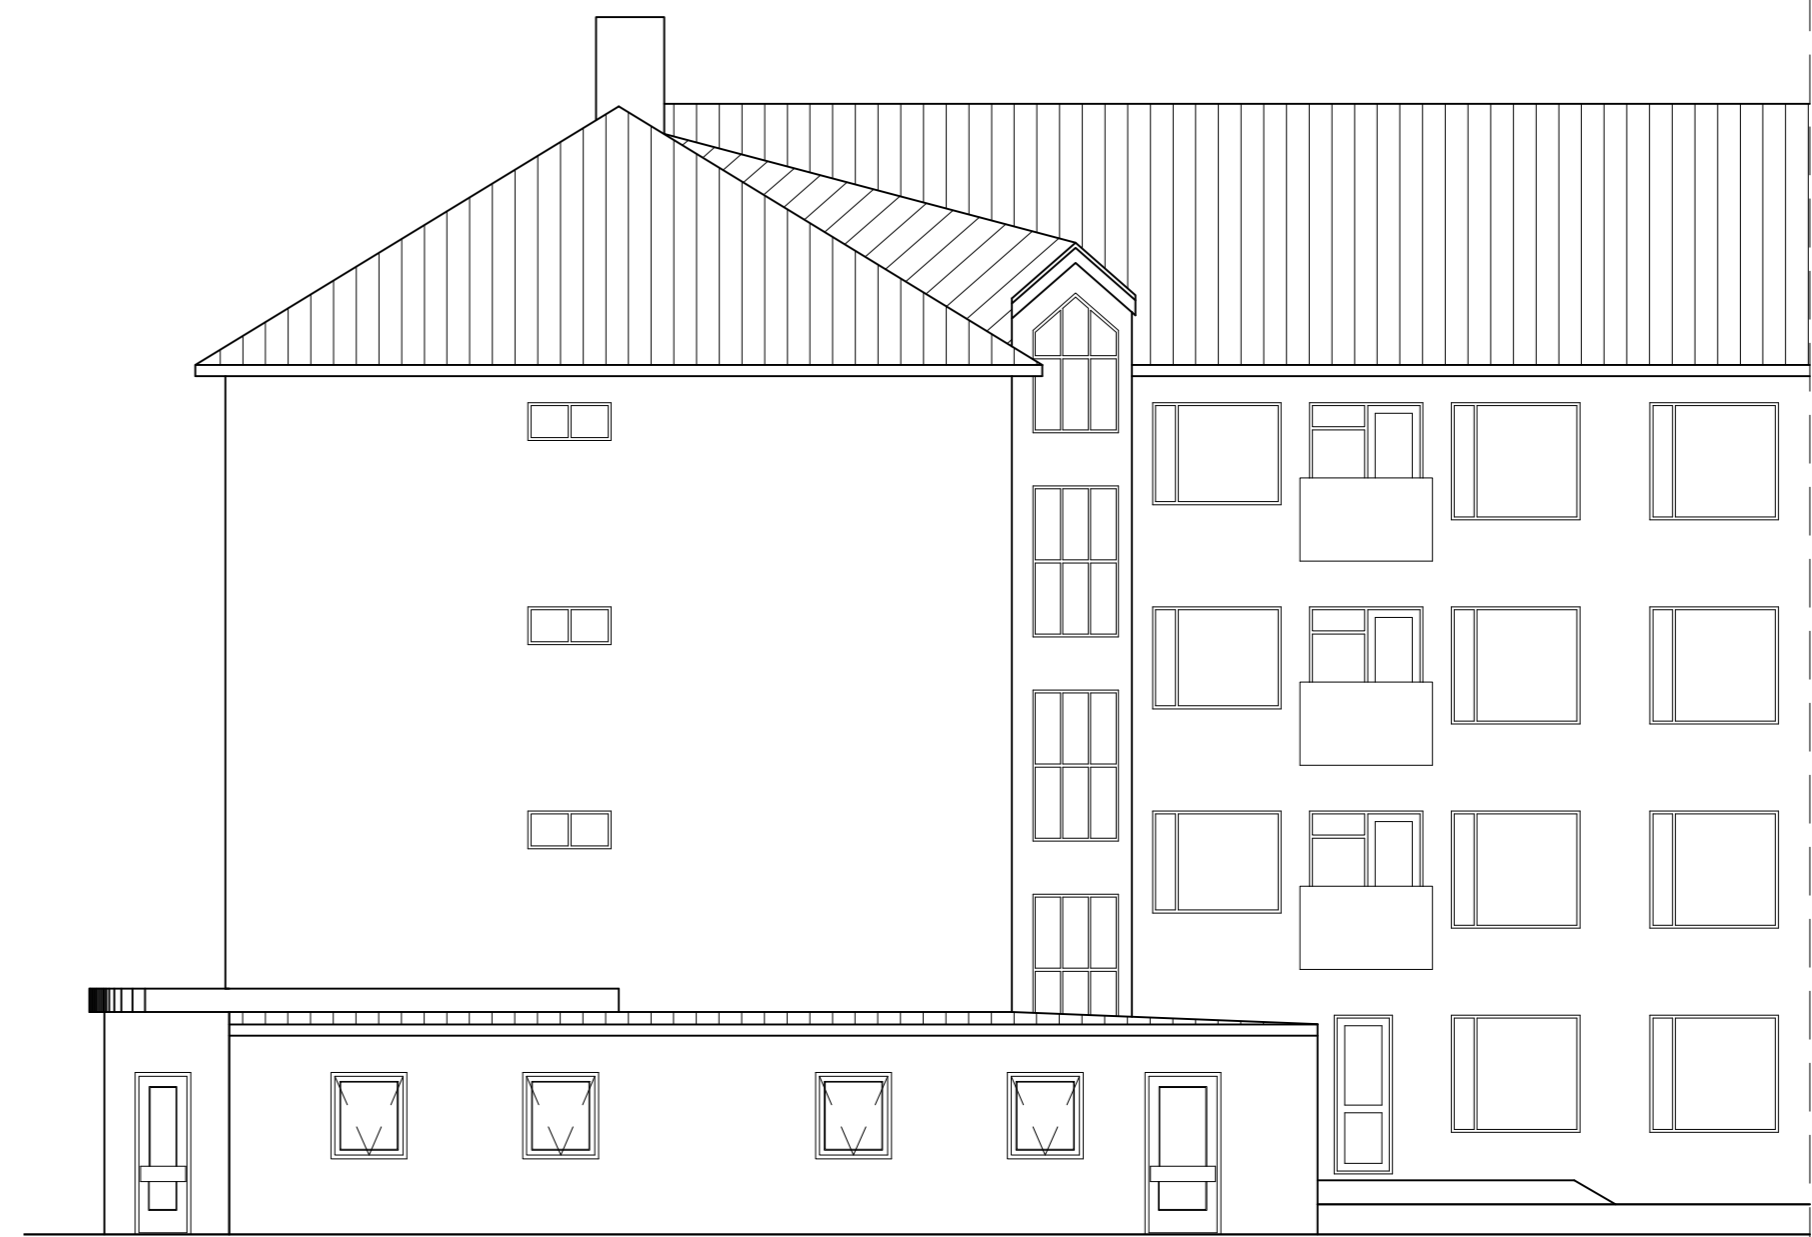

Vestur eftir breytingu

TÆKNIÞJÓNUSTA SÁ ehf

HAFNARGATA 60
230 KEFLAVÍK
S: 421-5105
sigurdur@t-sa.is

Faxbraut 25 - 27
Reykjanesbær

Fyrirspurnarteikning
Útlit vestur

Hannað ÞG	Teiknað ÞG
Yfirfarið	Dags 07.10.2020
mkv. 1:100	nr. 20-003
Hönnunarstjóri 020370-4599 <i>Sigríður Guðjónsdóttir</i>	
Hönnuður 020370-4599 <i>Sigríður Guðjónsdóttir</i>	



Suður fyrir breytingu



Suður eftir breytingu

TÆKNIÞJÓNUSTA SÁ ehf

HAFNARGATA 60
230 KEFLAVÍK
S: 421-5105
sigurdur@t-sa.is

Faxbraut 25 - 27
Reykjanesbær

Fyrirspurnarteikning
Útlit suður


Hannað ÞG	Teiknað ÞG
Yfirfarið	Dags 07.10.2020
mkv. 1:100	nr. 20-004

Hönnunarstjóri 020370-4599


Þorhella Garðarsen

Hönnuður 020370-4599

Þorhella Garðarsen

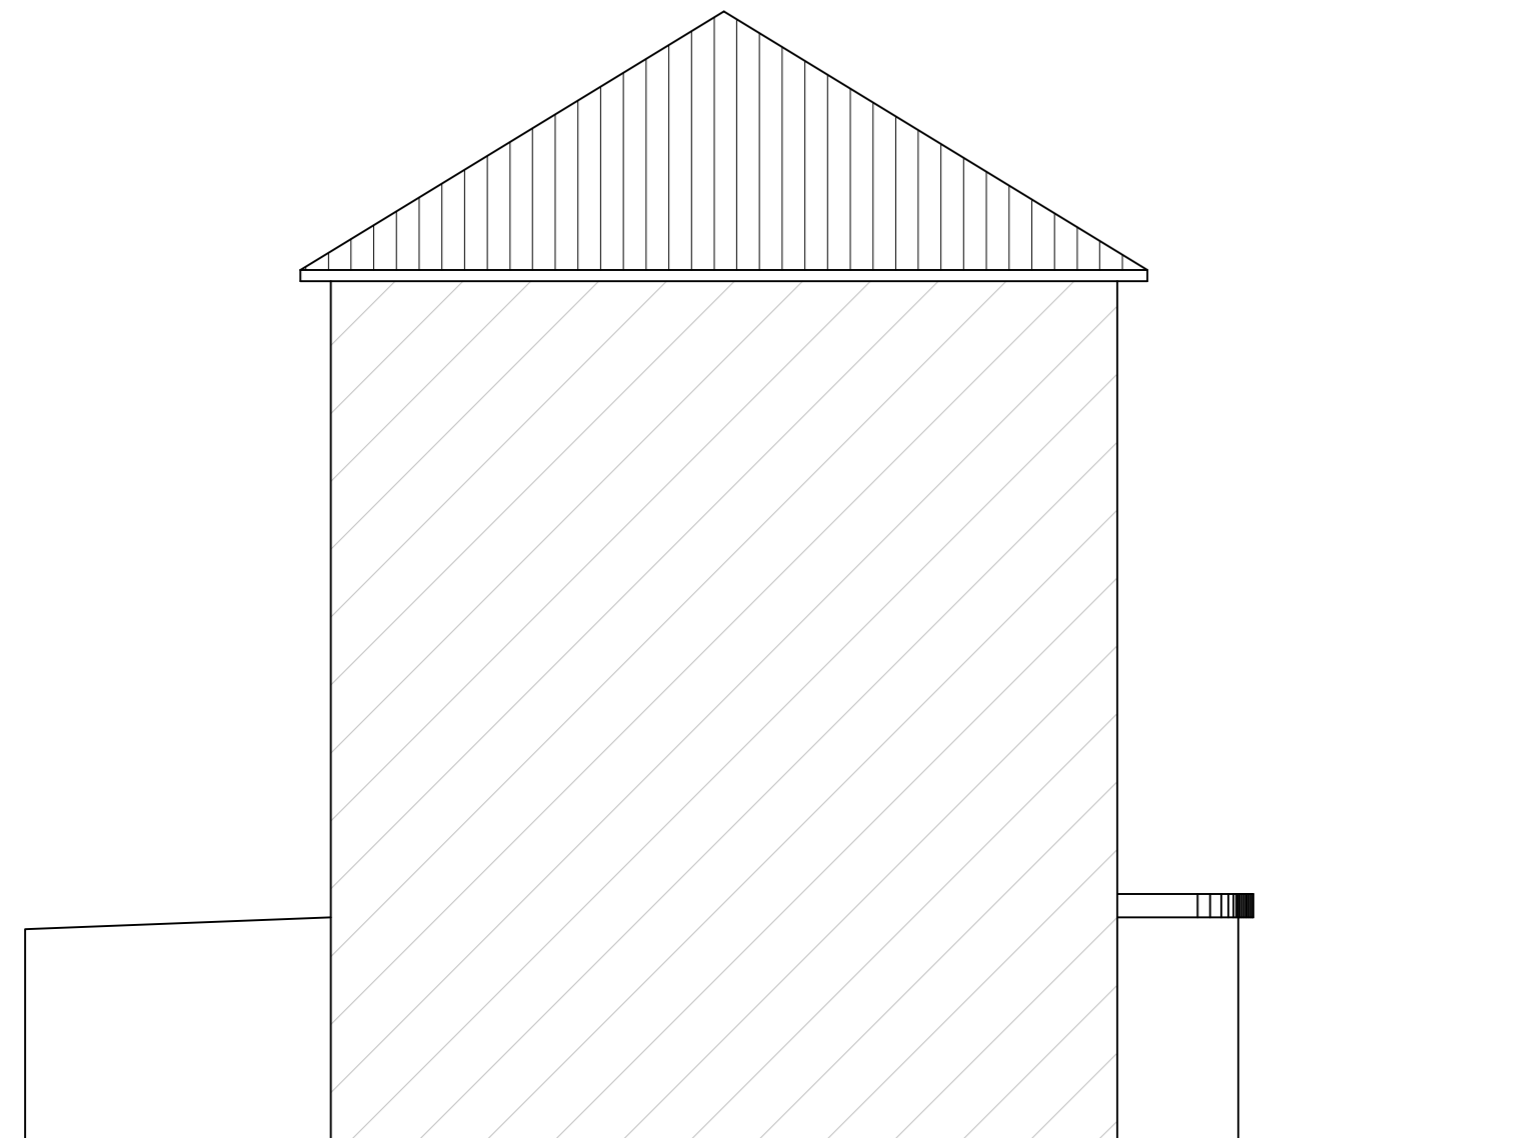

Austur fyrir breytingu

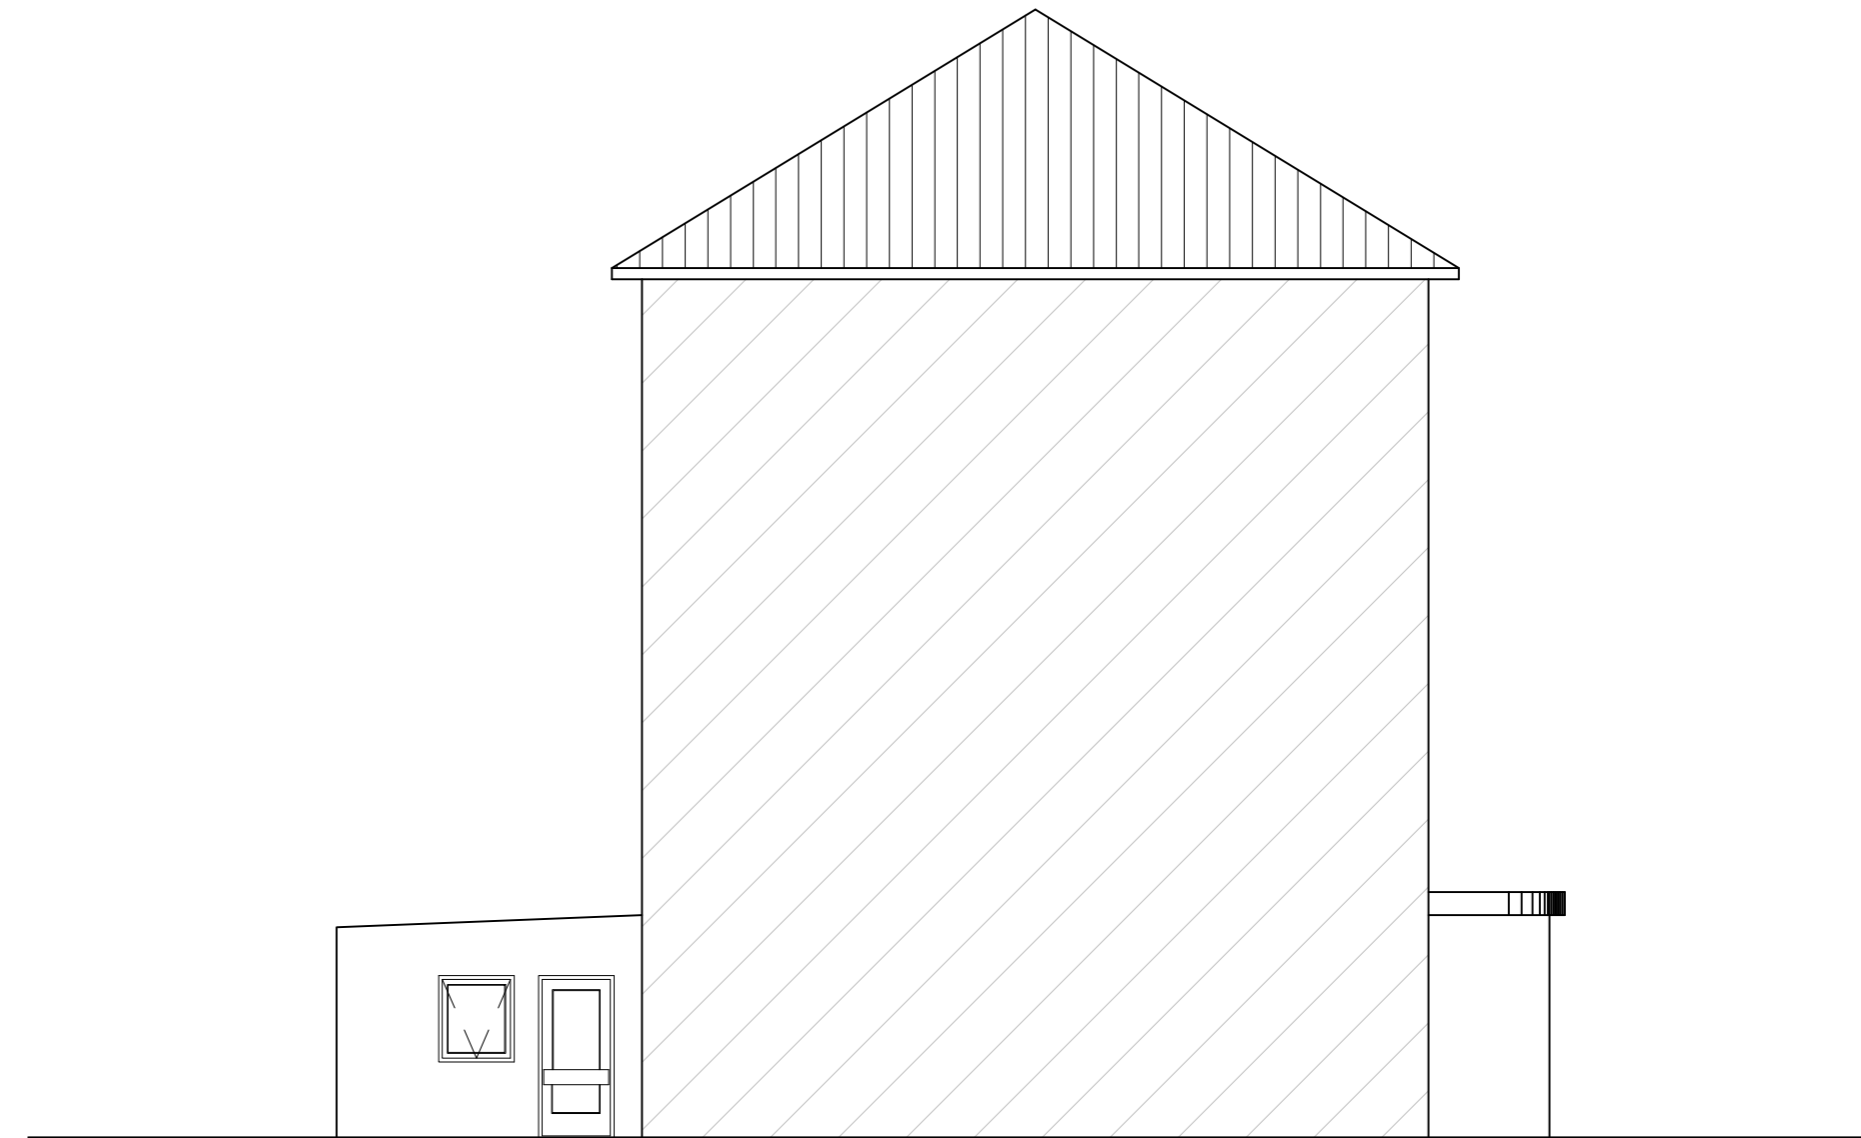

Austur eftir breytingu

TÆKNIÞJÓNUSTA SÁ ehf

HAFNARGATA 60
230 KEFLAVÍK
S: 421-5105
sigurdur@t-sa.is

Faxabraut 25 - 27
Reykjanesbær

Fyrirspurnarteikning
Útlit austur

Hannað ÞG	Teiknað ÞG
Yfirfarið	Dags 07.10.2020
mkv. 1:100	nr. 20-005
Hönnunarstjóri 020370-4599 <i>Sigurdur Guðfjónsson</i>	
Hönnuður 020370-4599 <i>Sigurdur Guðfjónsson</i>	