



Fyrir stækkun

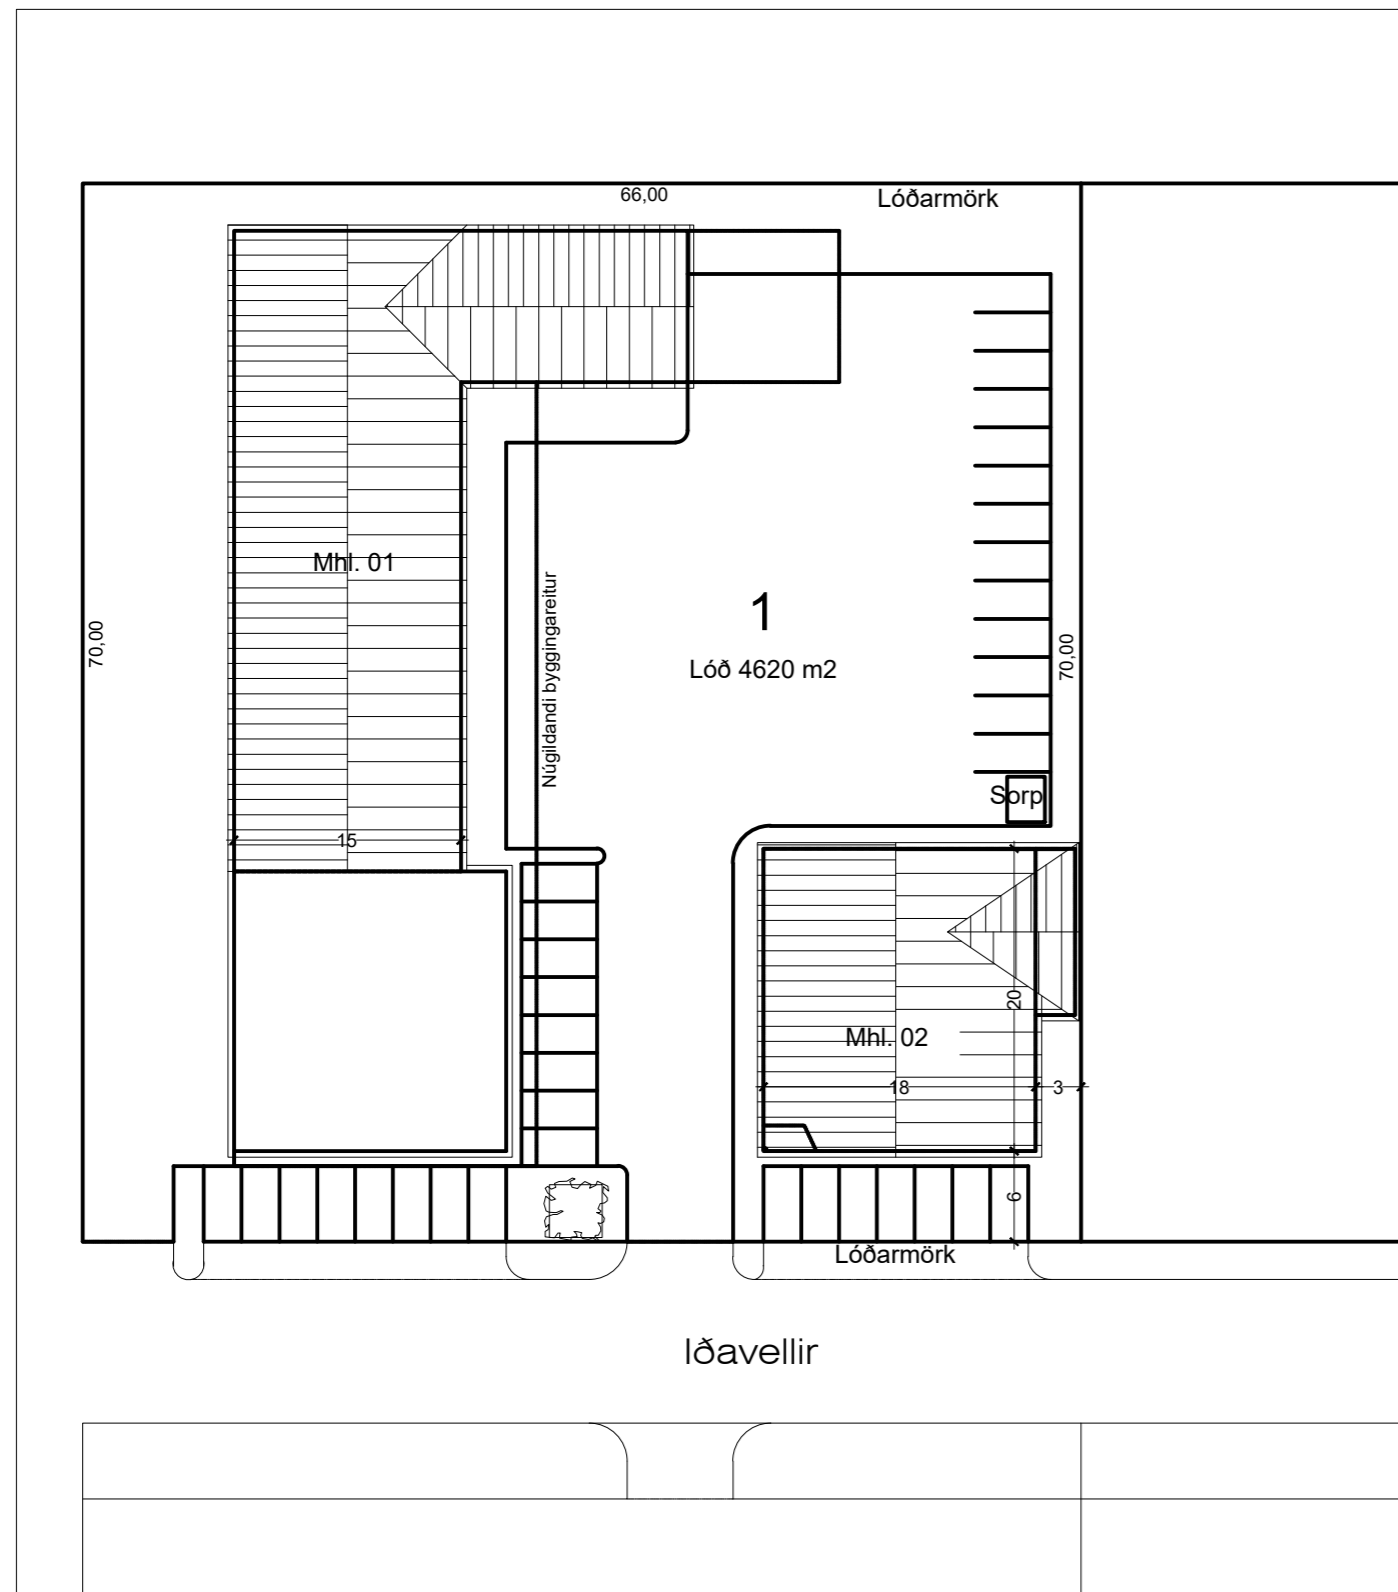

Eftir stækkun

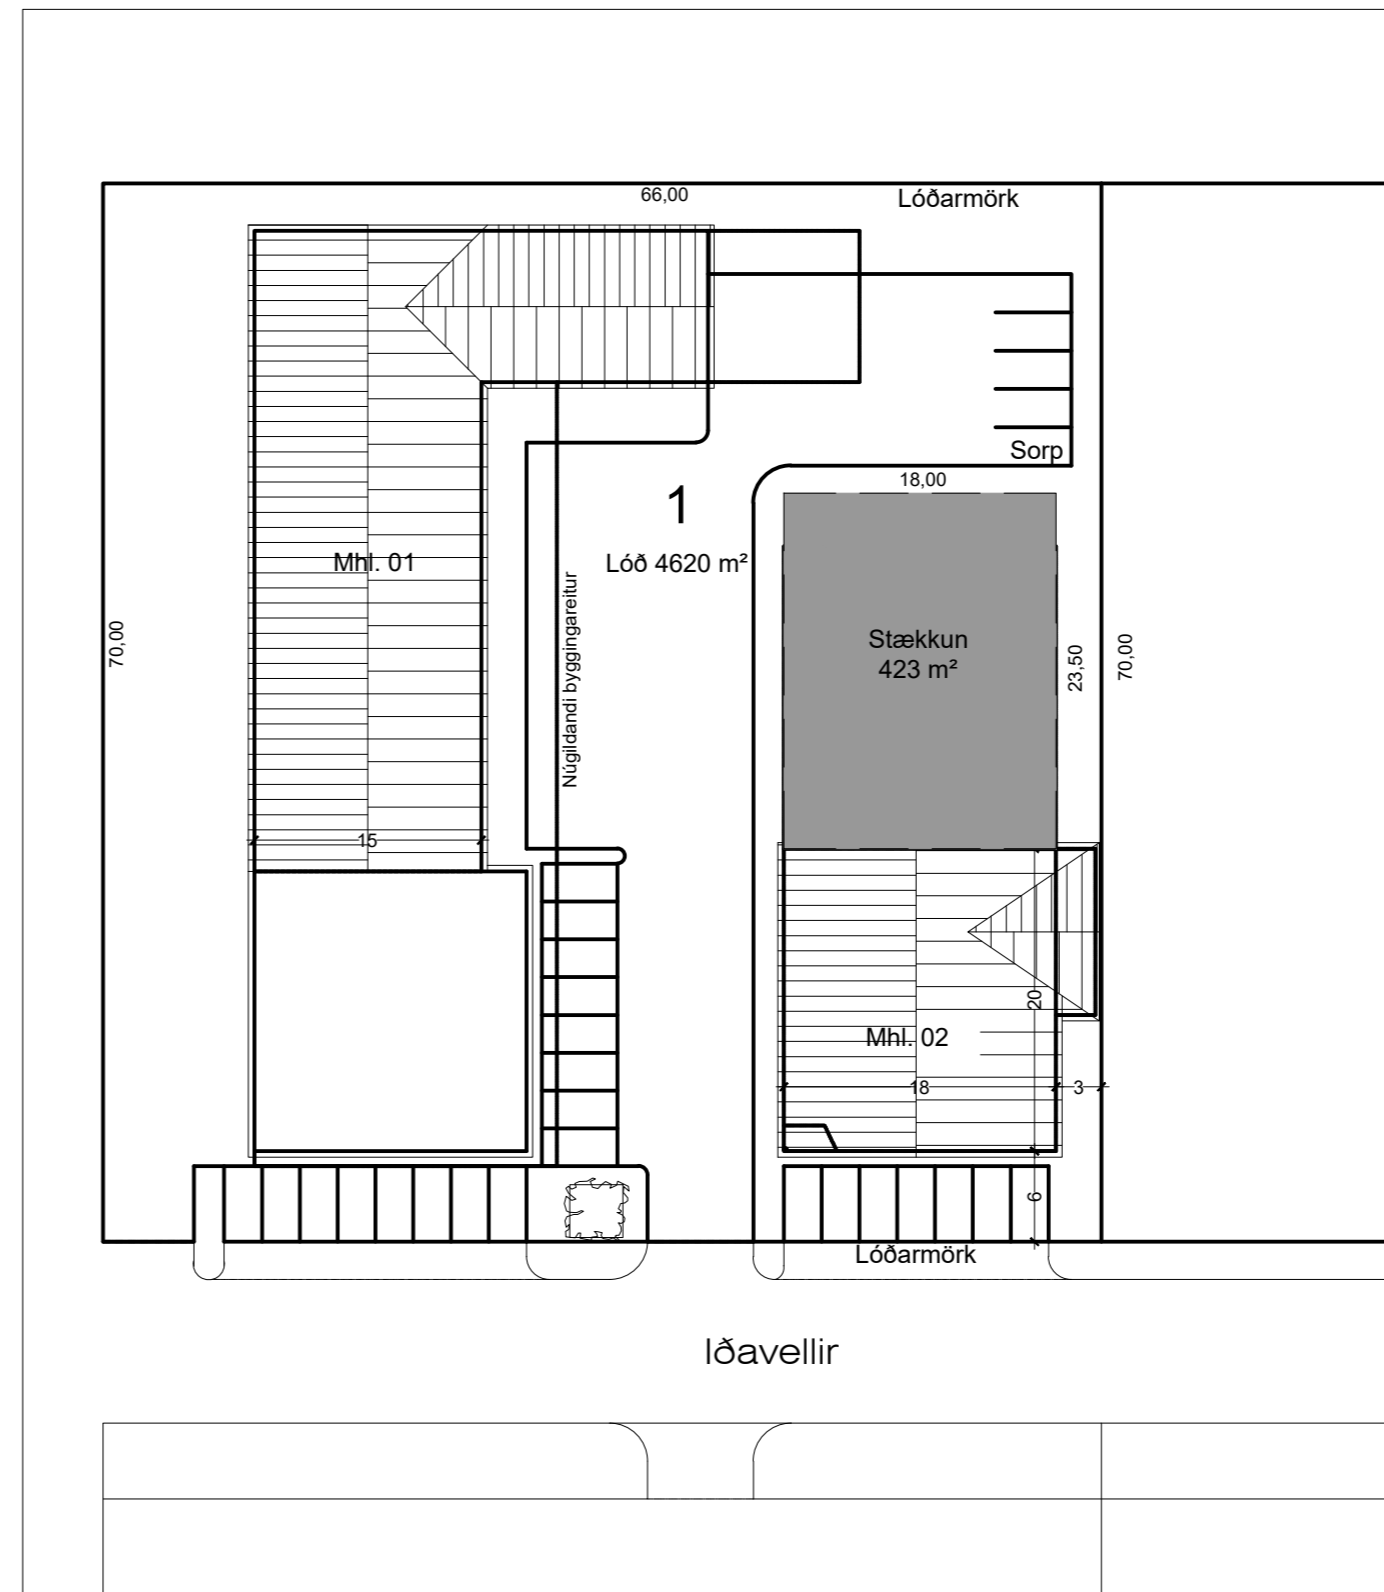

Breyting á matshluti 02:

Iðavellir 1
 Landnúmer : L127620
 Staðgreinir : 2000-4-46630010
 Byggingarár : 2000

Helstu stærðir.
 Fyrir stækkun : 354,7 m²
 Stækkun : 423 m²

Samtals 777,7 m²

Um er að ræða viðbyggingu á tveimur hæðum
 Mænishæð viðbyggingar um : 8 metrar

Lóðarstærð skv. þjóðskrá er: 4.620 m²

Lóðarstærð skv. deiliskipulags dags. 10.3.2016 er : 5.280 m²

TÆKNIÞJÓNUSTA SÁ ehf

HAFNARGATA 60
 230 KEFLAVÍK
 S: 421-5105
 sigurdur@t-sa.is

Iðavellir 1
 Reykjanesbær, 230

Fyrirspurnarteikning
 Afstöðumynd, fyrir og eftir stækkun

Hannað ÞG	Teiknað ÞG
Yfirfarið	Dags 15.04.2021
mkv. 1:500	nr. 199-001

Hönnunarstjóri

Hönnuður 020370-4599

Sigurdur G. Gunnarsson

NR.	DAGS.	BREYTING.	AF
1	---	---	---
2	---	---	---
3	---	---	---
4	---	---	---
5	---	---	---