


0. AFSTÖÐUMYND/LÓÐ
1 : 500

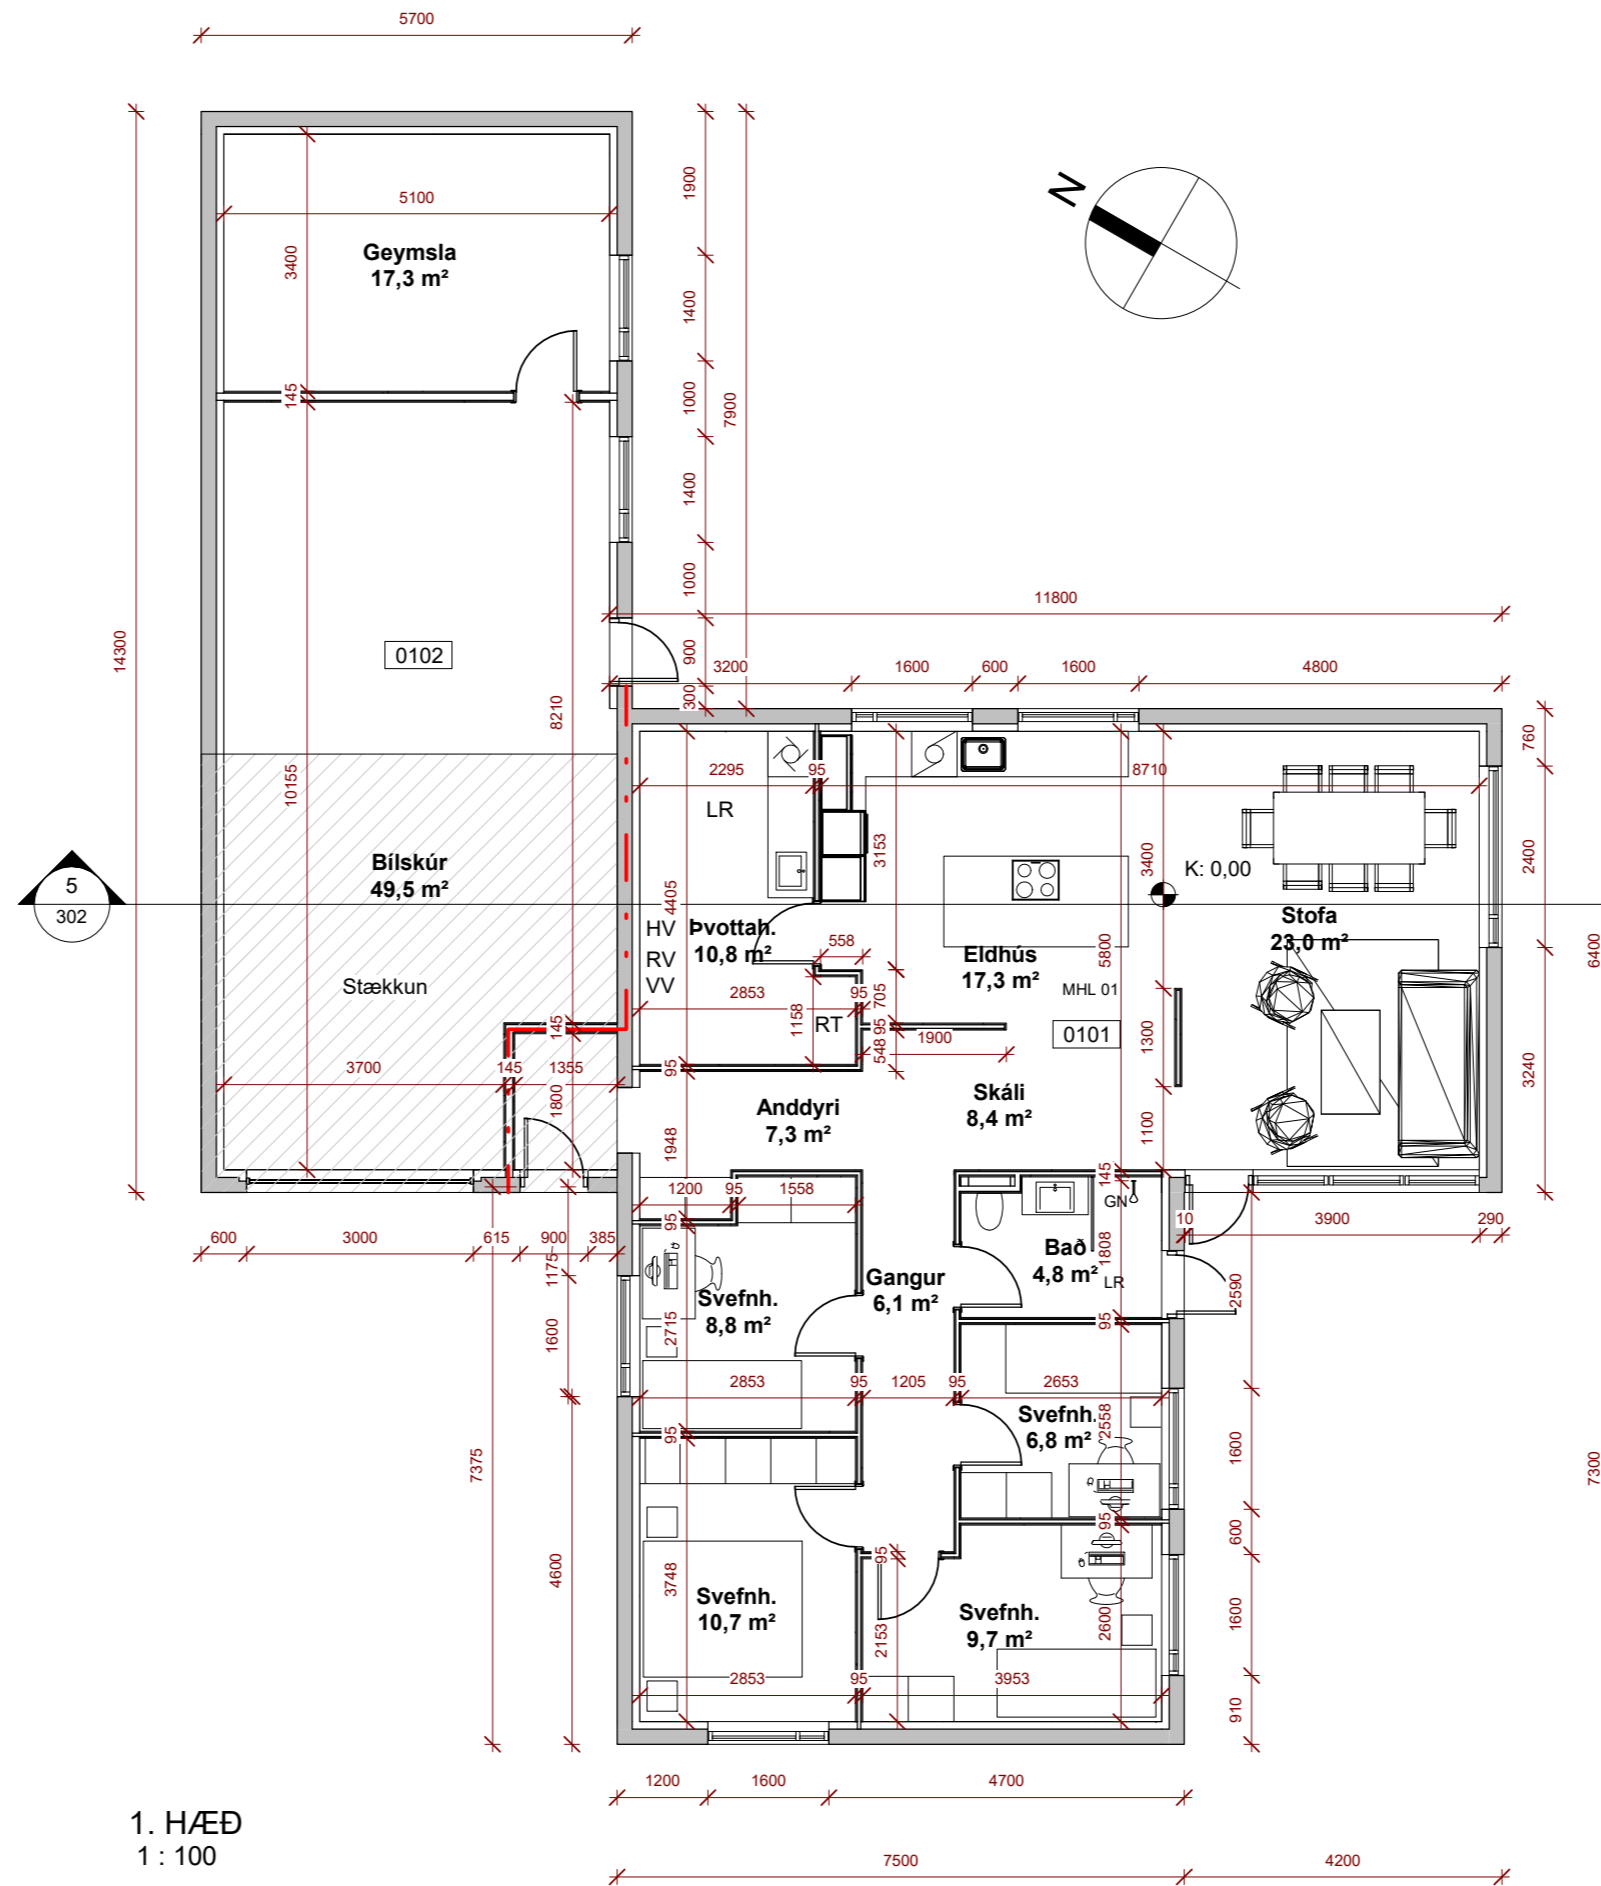

1. HÆÐ
1 : 100

Skráningartala: Faxabraut 74		Skrásetjari: Ragnar Ragnarsson	
Landnámsnúmer: 126875		Kermitala: 06 1276-4919	
Matshlutanúmer: 01		Utgáfa: 06.05.2021	
Uppskipting og lýsing			
D0	D1	D2	D3
Lokun	Rígs- hæð=00	Nokun tali	Höfuð- ráskun
		Eiginn hald	Stærðir
			D4
			D5
			D6
			D7
			D8
			D9
			D10a
			D10b
			D11
			D12
Gótuheiti og númer:- Faxabraut 74, 230 Reykjanesbæ
Landnúmer: - L126875
Staðgreinir: - 2000-4-22130740
Matslut(ar): - 1

Lýsing
Húsið stendur við Faxabraut 74, 230 Reykjanesbæ.
Byggingarár skv. Þjóðakrá er 1966.
Húsið er einbýlishús á einni hæð auk bílskúrs. Útveggir eru steinsteyptir, einangraðir að innanverðu og þússaðir. Þak eru timbursperrur og einangrað milli sperra, klætt með borðaklæðningu og bárujám ofaná. Gluggar og hurðir eru úr timbri.

Framkvæmdir sem sótt er um:
Sótt er um stækkun á bílskúr til suðurs. Viðbygging skal vera staðsteypt og einangruð að innan og þússað að og utan. Þak skal vera byggt upp með 45x225 mm þaksperrum sem leggjast ofan á útveggi. Ofan á sperrur skal klæða með 25x150 mm borðaklæðningu, þakpappa og bárujám. 200 mm þakull með vindpappa kemur í hvert sperrubíl og skal koma fyrir 2 stk loftnarörum með flugnæti í hvert sperrubíl. Að innan kemur 34x70 mm lagnagrind og gífsklæðning.
Húsið er kynnt með hitaveitu og eru allar lagnir leiddar í gólfplötu.

Heildastærð húss fyrir stækkun er 178,0 m² og stækkun er 31,9 m² og verður heildastærð húss eftir stækkun 209,9 m².

Helstu stærðir

Íbúð 129,0 m² 487,3 m³
Bílskúr 80,8 m² 283,1 m³
Samtals 209,9 m² 770,4 m³

Lóð 701 m²
Nýtingarhlutfall 0,30

Verkheiti :
Viðbygging

Heimilsfang :
Faxabraut 74

Afst./Grunnmynd


Hannað RR
TeiknaðIRR
MælikvarðiAs indicated
BlaðastærðA2
Dagsetning06.05.2021
Verk nr 0001

Undirskrift og kennitala hönnuðar


Undirskrift og kennitala hönnunarstjóra

Ragnar Ragnarsson
Hafdalur 1, 260 Reykjanesbær
Sími: 8985447
Netfang: ragnar_ragnars@hotmail.com


Teikning nr. 301
Útgáfa. 1

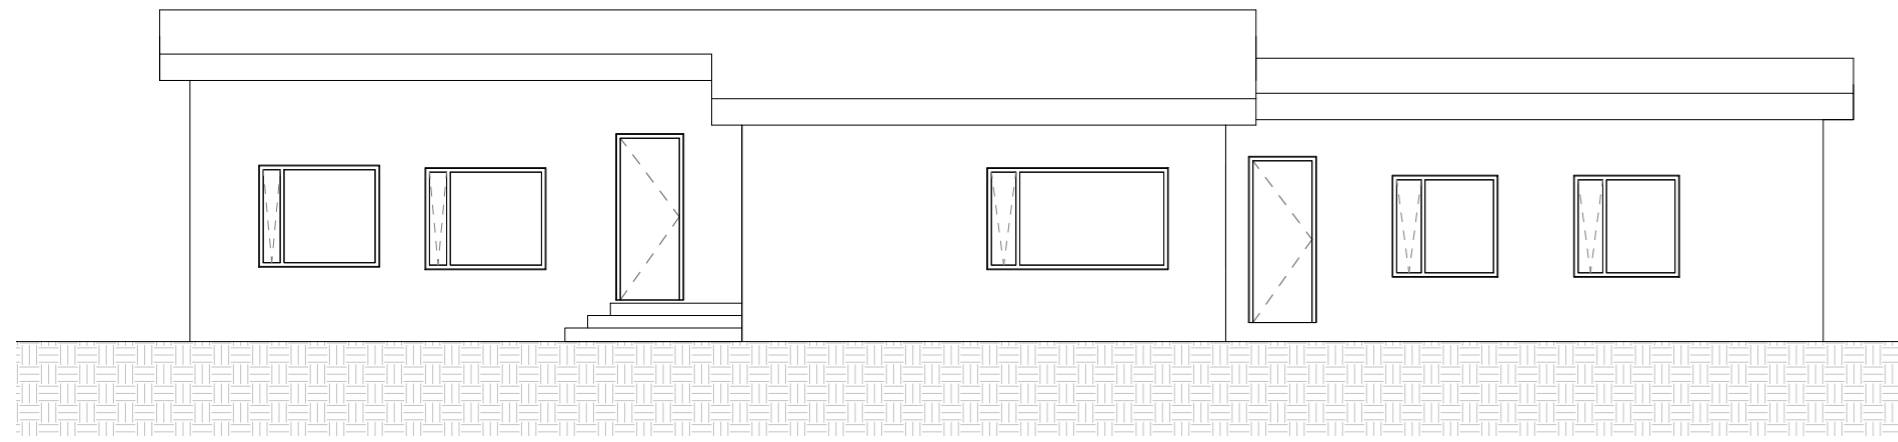


AUSTUR
1 : 100

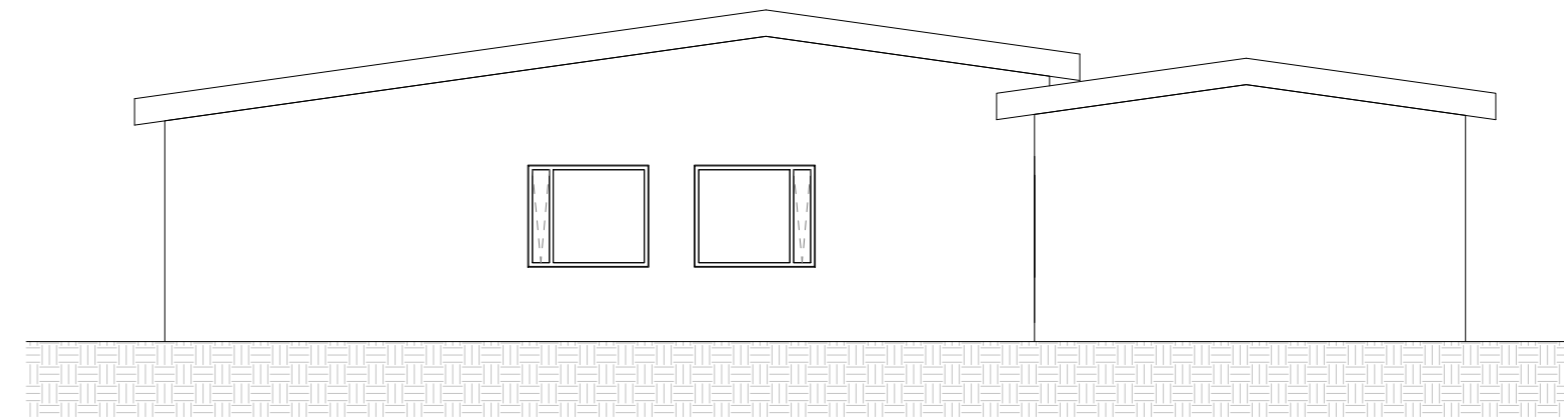


NORÐUR
1 : 100

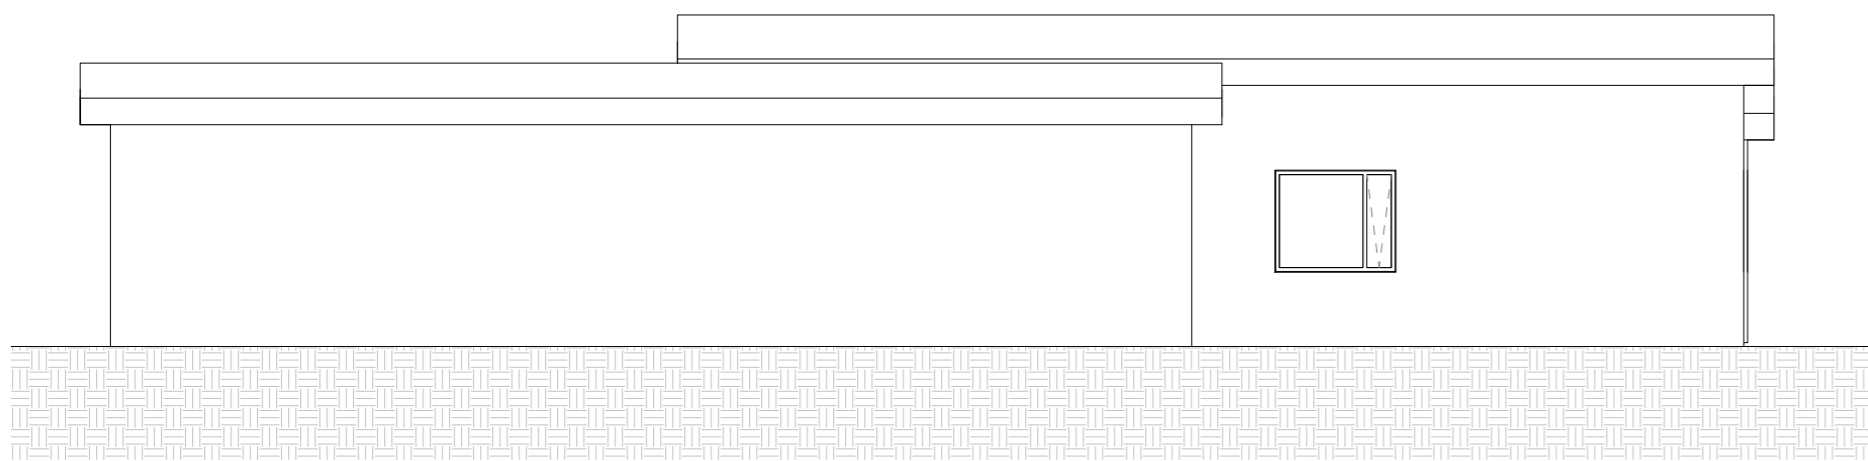

VESTUR
1 : 100

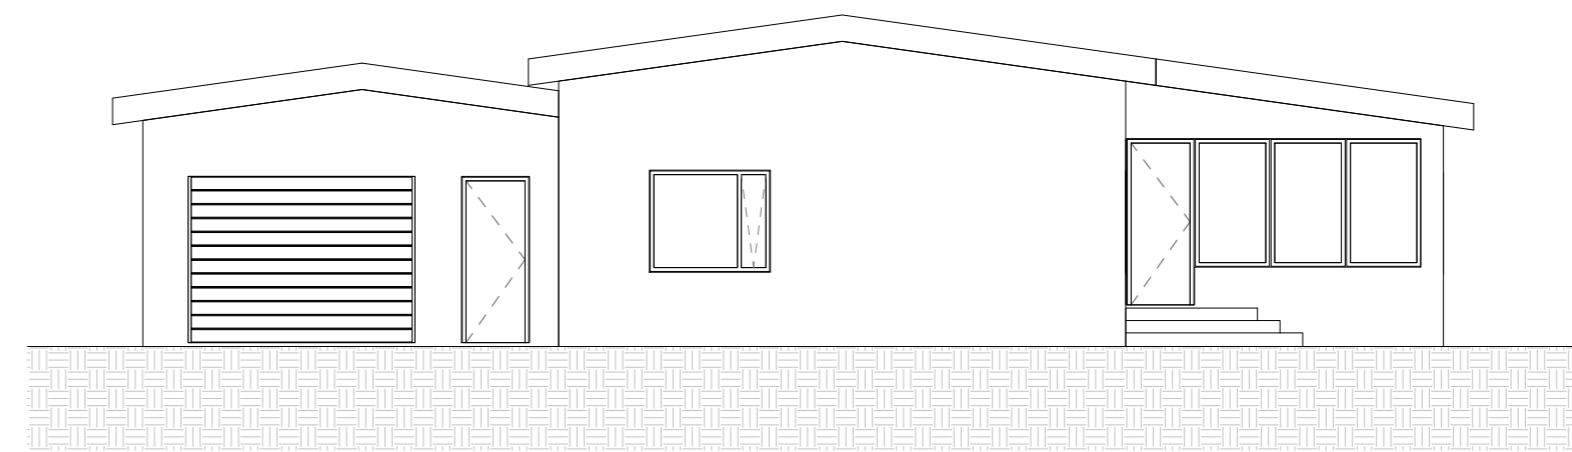

SUÐUR
1 : 100

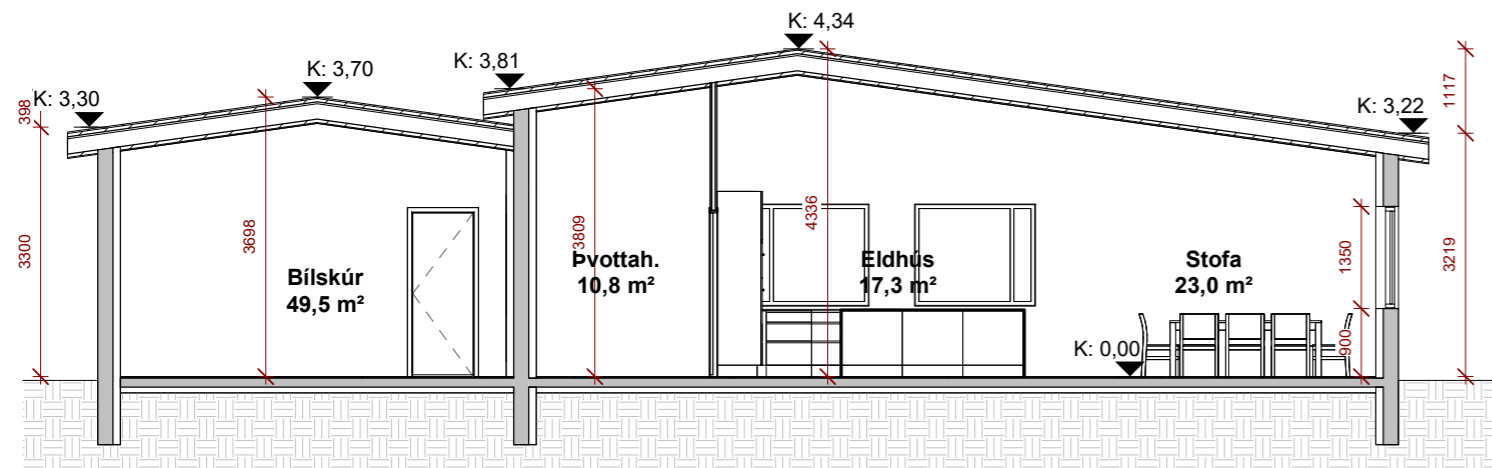

Snið a
1 : 100

1	06.05.2021 Viðbygging	RR
---	-----------------------	----

Værkheiti : Viðbygging		
Heimilsfang : Faxabraut 74		
Útlit og snið	Hannað RR	
	TeiknaðiRR	
	Mælikvarði 1 : 100	
	BlaðstærðA2	
	Dagsetning06.05.2021	
	Verk nr 0001	
Undirskrift og kennitala hönnuðar		
Undirskrift og kennitala hönnunarstjóra		
Ragnar Ragnarsson Hafdalur 1, 260 Reykjanesbær Sími: 8985447 Netfang: ragnar_ragnarss@hotmail.com	Teikning nr. 302	Útgáfa. 1
HÖNNUÐUR ÁSKILUR SÉR ALLAN RÉTT Á TEIKNINGUM - FJÖLFÖLDUN ER HÁÐ SKRIFLEGU SAMPLI		