


Gunnar Kristinn Ottósson

From: Guðrún Jóna Guðjónsdóttir <gudrunj@vss.is>
Sent: fimmtudagur, 15. júlí 2021 11:02
To: Gunnar Kristinn Ottósson; Marianna Hvanndal Einarsdóttir
Cc: Ingipór Björnsson; sparri@sparri.is; Sigrún Vilhelmsdóttir
Subject: Víðidalur 22-32
Attachments: Víðidalur lóðablað.22-32.pdf; víðidalur 22- 32.JPG

Sæll Gunnar.

Fyrir hönd Halldórs í Sparra þá óskum við eftir því að lóð við Víðidal 22-32 verði skipt upp í 6 eignarlóðir í staðin fyrir eina lóð.

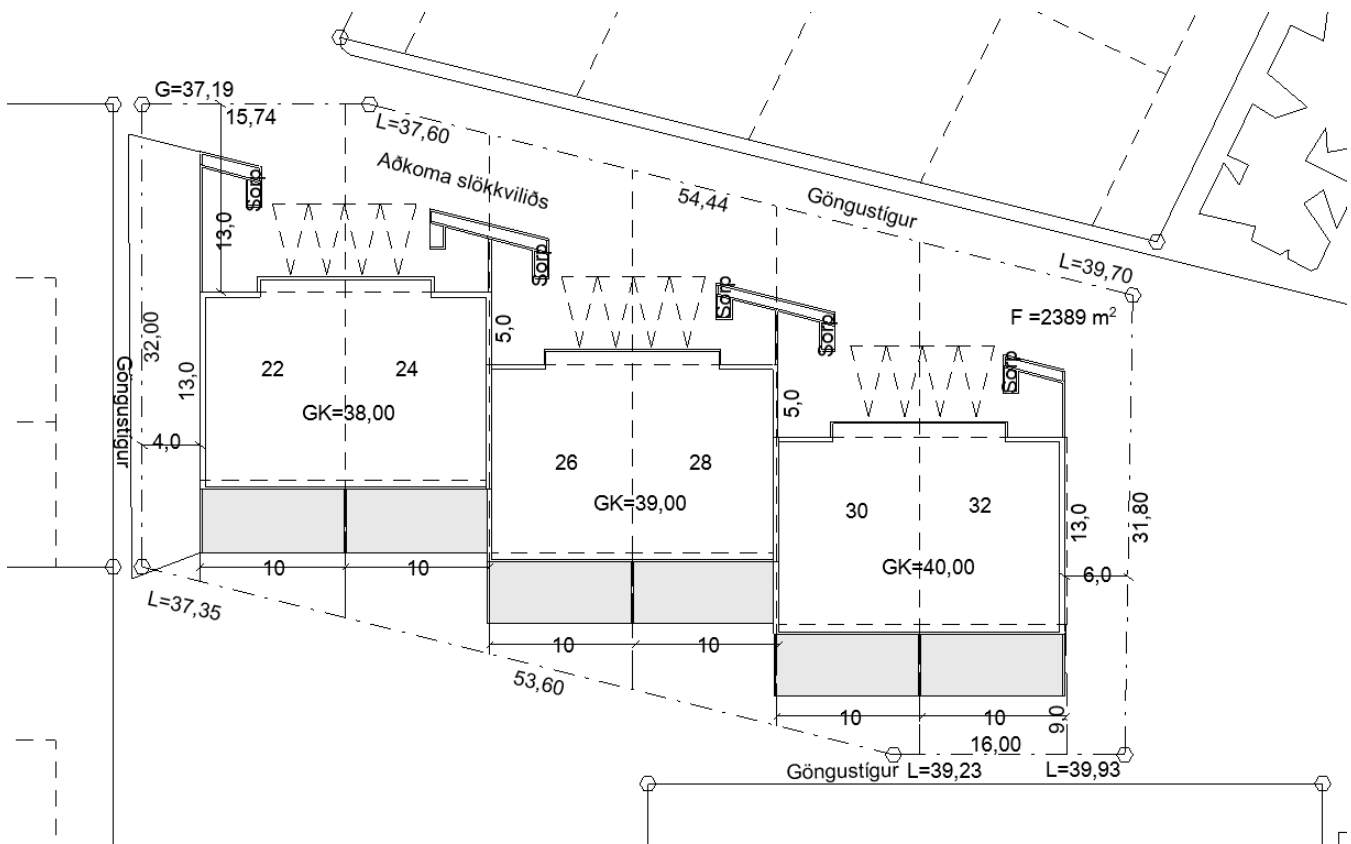

Kveðja,

Guðrún Jóna Guðjónsdóttir
Byggingafræðingur

gudrunj@vss.is
gsm 861 2900




VERKFRÆÐISTOFA SUÐURNESJA

Víkurbraut 13, 230 Reykjanesbæ S: 420 0100 www.vss.is vs@vss.is

Framúrskarandi frá upphafi



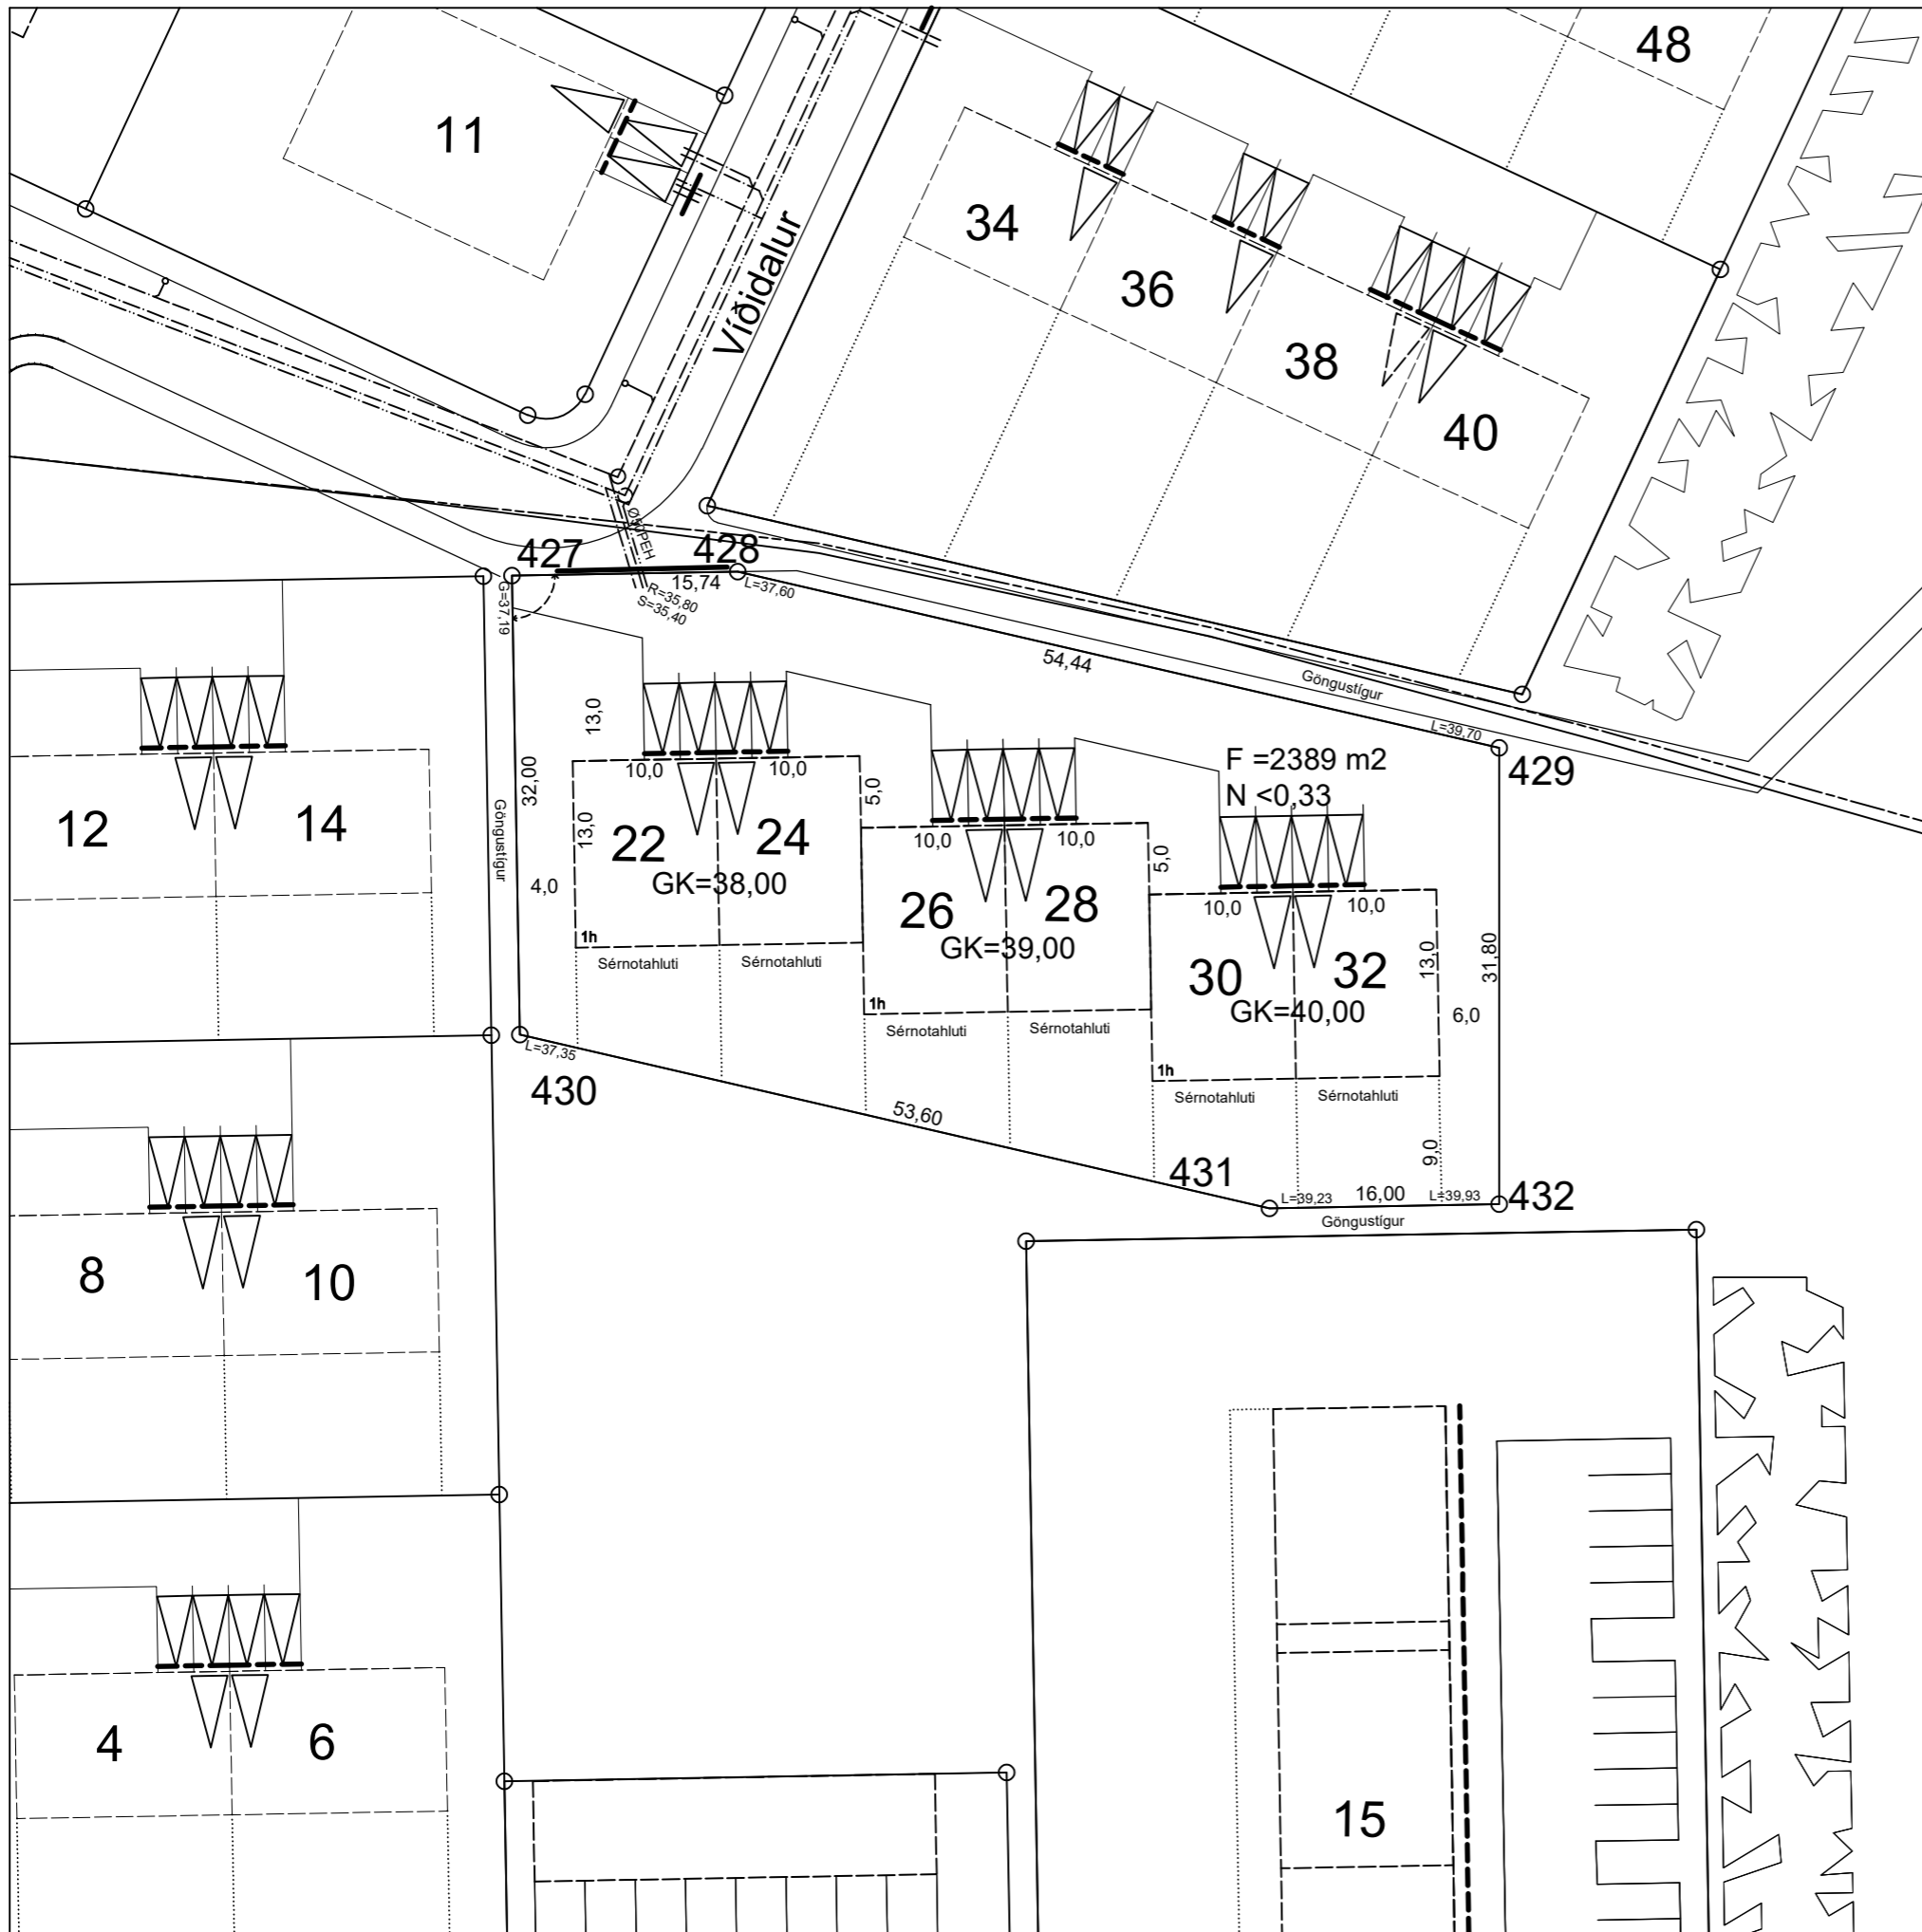

KVÆDIR :

- Kvæð um inntak hitaveitu og neysluvatn
- Kvæð um 2 stk 50 mm ídráttarrör fyrir rafmagn og síma að lóðarmörkum
- Afall hitaveitu skal tengja í regnvatnslögn

HNITASKRÁ

Nafn	X-hnit	Y-hnit
427	329427.337	390165.641
428	329443.074	390165.916
429	329496.112	390153.636
430	329427.896	390133.646
431	329480.115	390121.556
432	329496.112	390121.835



L=10.00 Hæð lóðar við lóðarmörk
 G=10.00 Hæð götu við lóðarmörk
 S=10.00 Hæð skolpheimæðar
 R=10.00 Hæð regnvatnshæðar

- Spennistöð
- Neysluvatn
- Hitaveita
- Frárennsli
- Regnvatnsfrárennsli
- Rafstrengur
- Útlinur lóðar
- Flatarmál lóðar
- Nýtingarhlutfall lóðar
- Byggingarlína, bindandi
- Byggingarreitur á lóð, hámark
- Gólfkóti húss og hæðafjöldi
- Mænisstefna
- Bifreiðageymsla / Fjöldi bifreiða
- Bifreiðastæði innan lóðar og fjöldi
- 90° horn

Breyting 3 21.9.2018. Gólfkötum í Víðidal 26 - 32 breytt.
 Breyting 2 8.1.2018. Hús tækkað um 1 hæð og byggingarreitur stækkaður til suðurs um 3 m.
 Breyting 1 15.8.2007. G-kóti og L-kóti



REYKJANÆSBÆR
TÆKNIDEILD



MANNVIT
 VERKFRÆÐISTOFA
 HAFNARGÖTU 90 230 REYKJANÆSBÆR Sími: 422 3000 Fax: 422 3001
 VEFANG: www.mannvit.is NETFANG: mannvit@mannvit.is

LÓÐARBLAÐ

VÍÐIDALUR 22 - 32

SAMP.:

NAFN : víðidalur22-32
 DAGS : Nón. 2006
 KVÆRDI : 1:500
 TEIKNAD : SV

YFIRF.:

