


Grundynd jarðhæðar

1:100

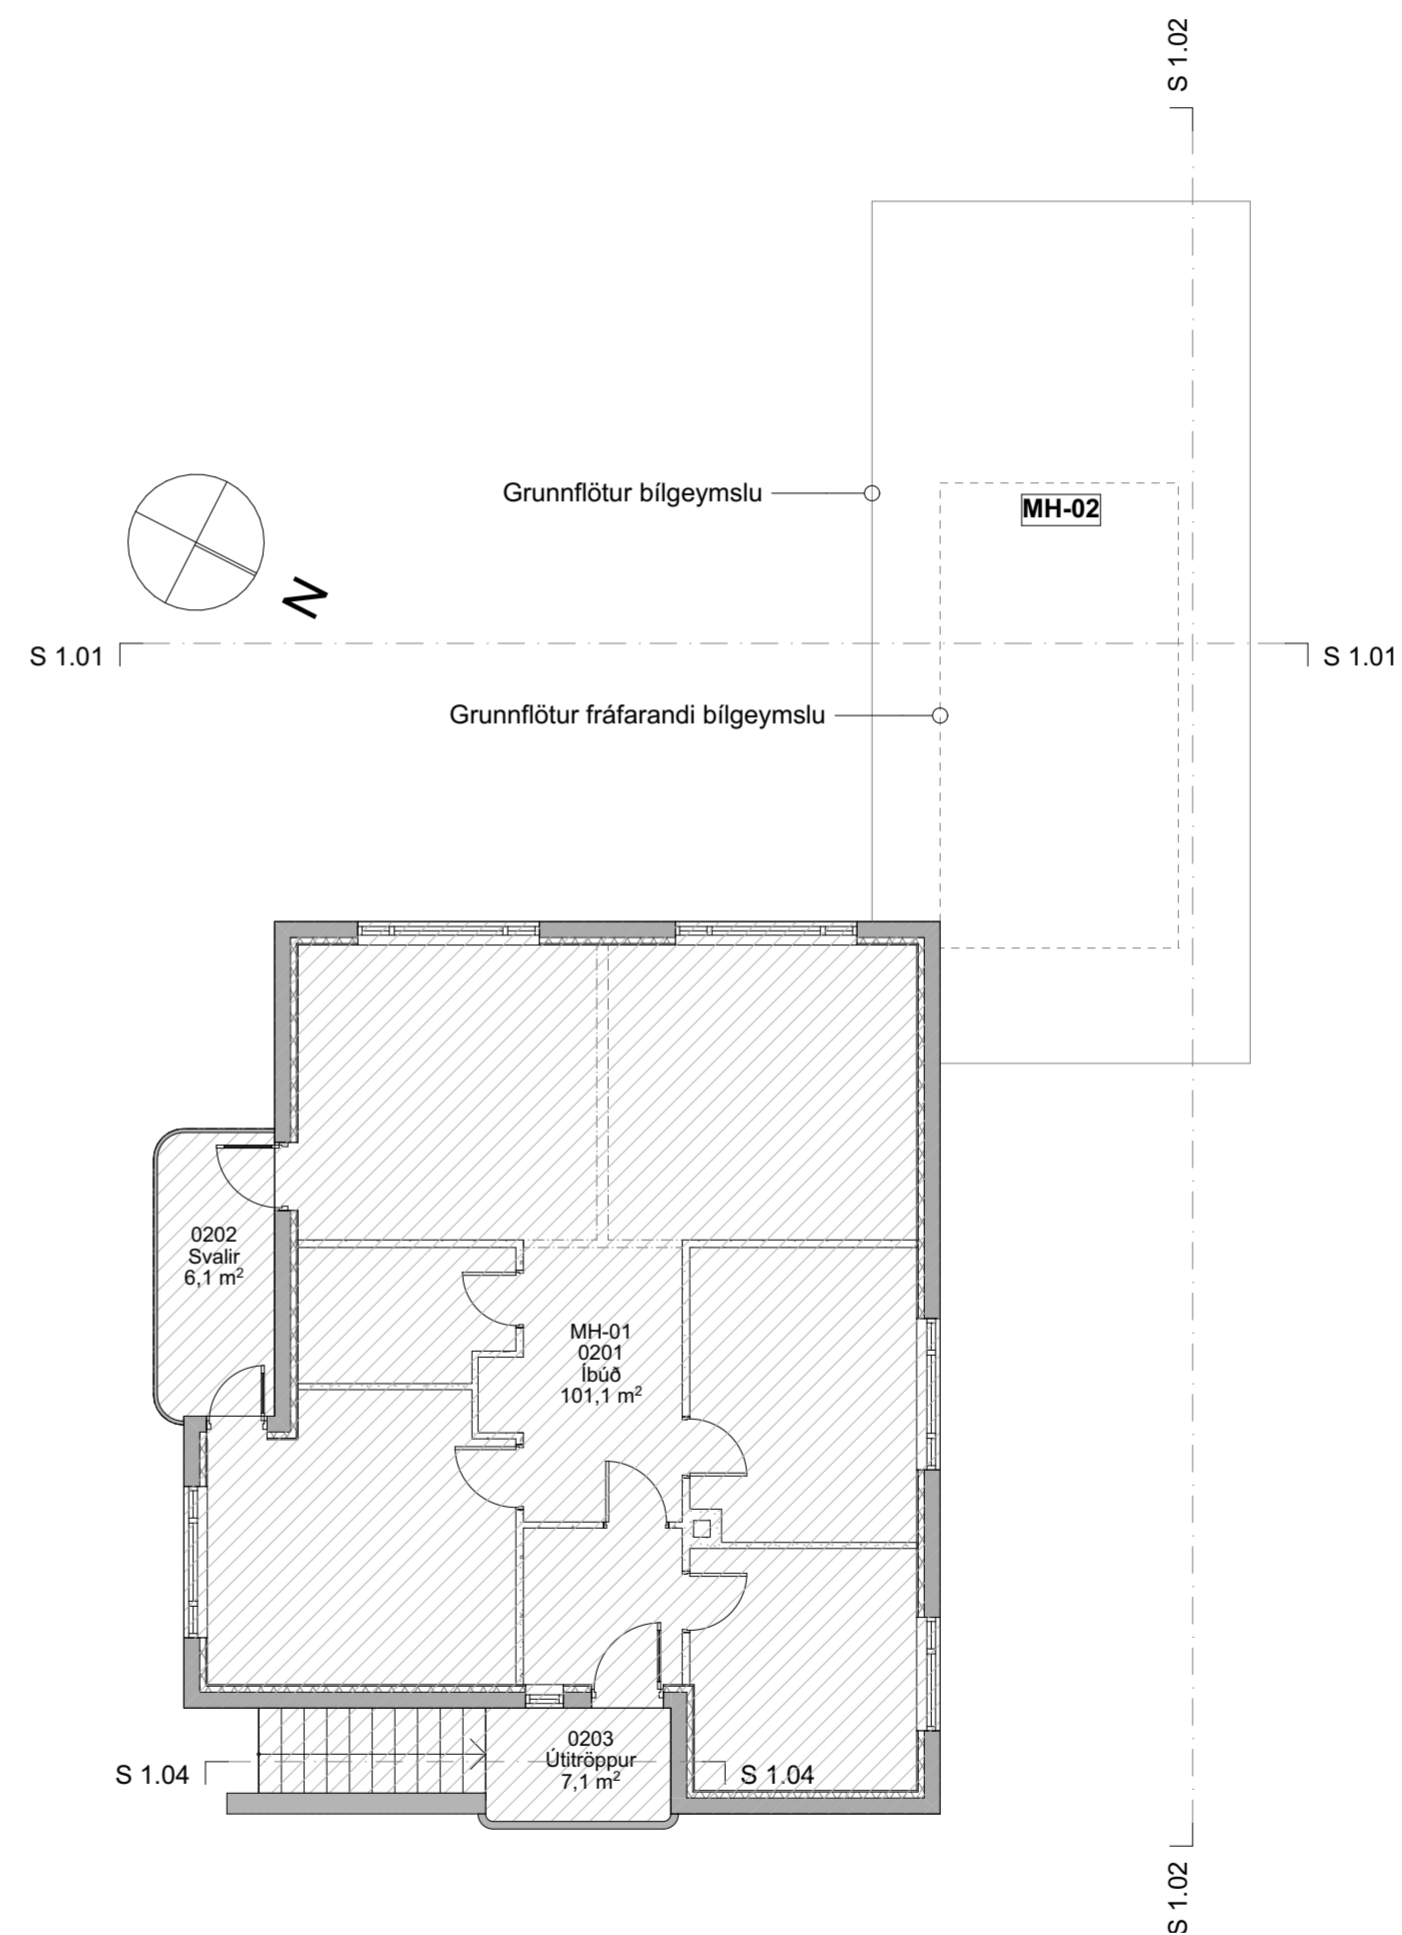

Grundynd 1. hæð

1:100

Breytingarnr.: Skýring (dags.)

A: Gólfplata MH-02 hækkuð um 600 mm (29.11.2021)

unit

Jón Gunnar Eysteinnsson, Byggingafræðingur
030786-2709

Grenimelur 6, Reykjavík
Sími: 8684302, póstfang: unit@unitehf.is

VERK: Hringbraut 90, Reykjanesbæ


TEIKNING: Grundmyndir

KVARDI: 1:100

HANNAD: JGE TEIKNAD: JGE


DAGS: 11.6.2020 TEIKN. NO: **1.02.02 (A)**

Eftirprentun og afnot af teikningu þessari er óheimil nema með skriflegu samþykki höfundar í samræmi við ákvæði höfundarlaga

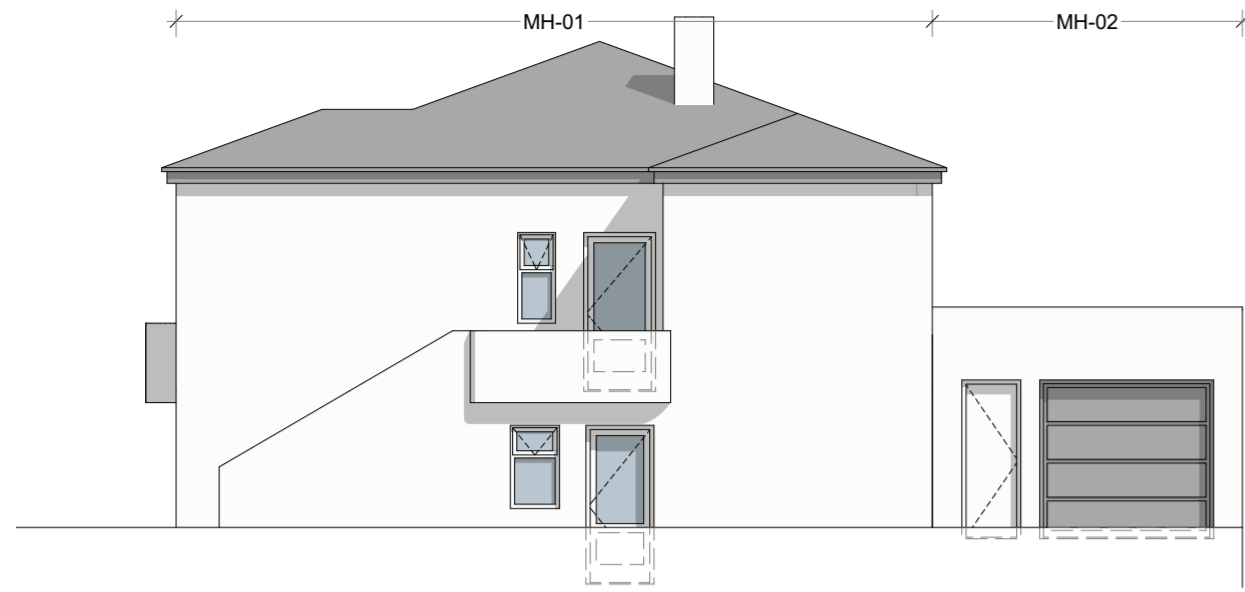


Ásýnd Austur

1:100

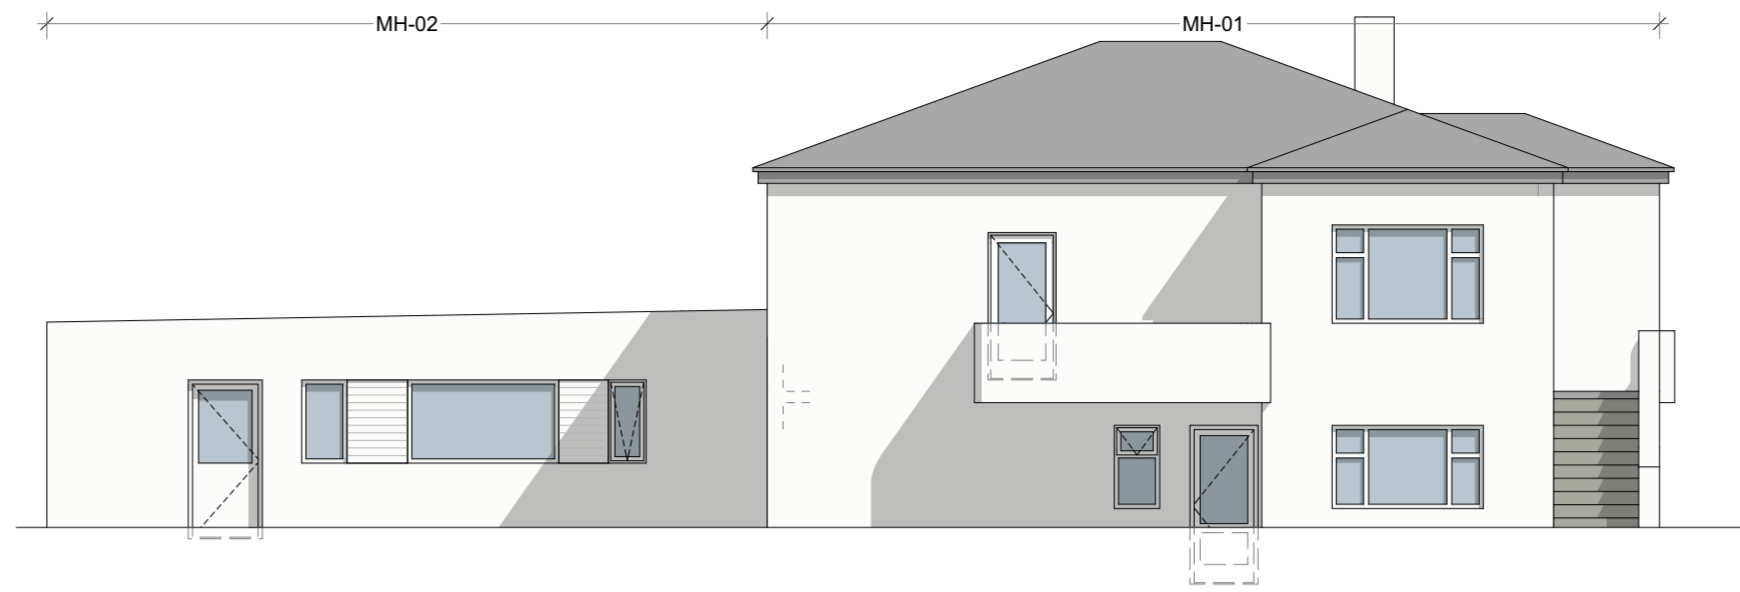


Ásýnd Suður

1:100

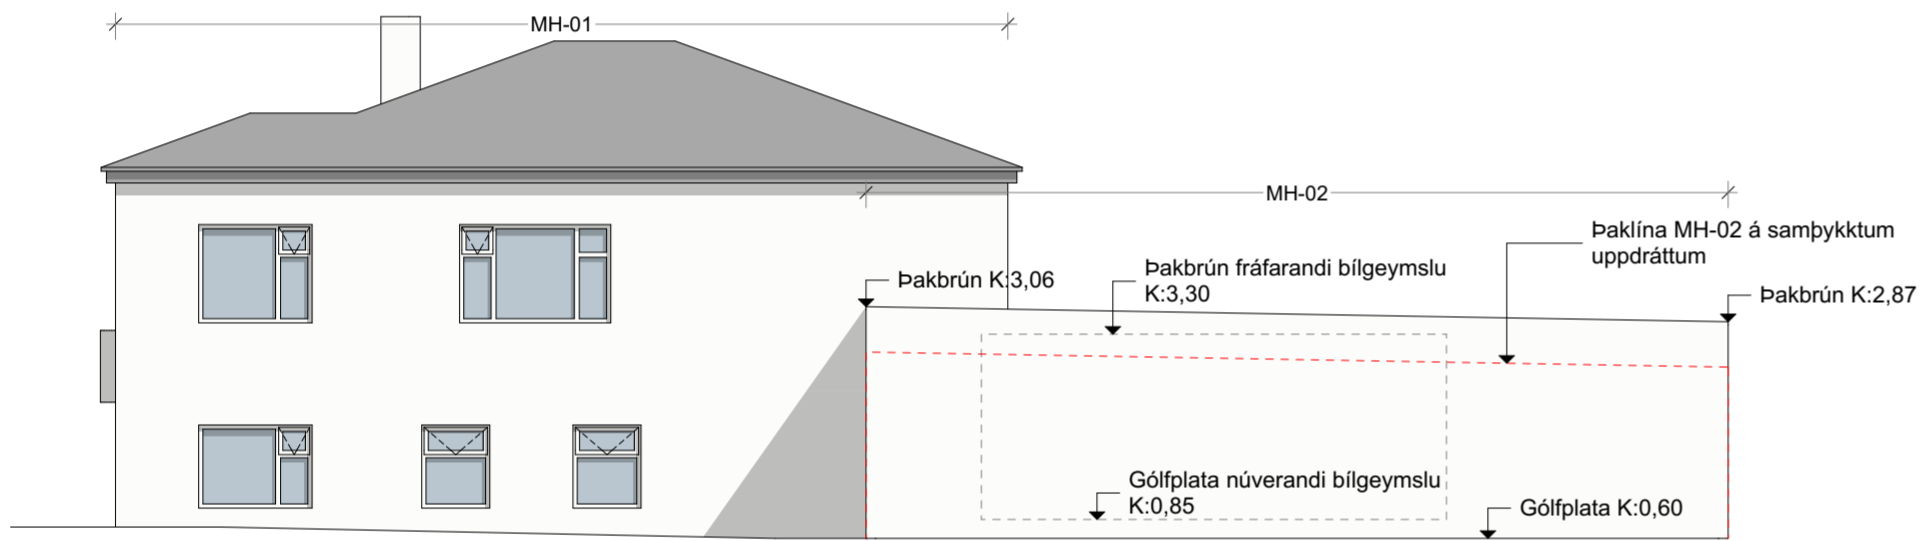


Ásýnd Norður

1:100

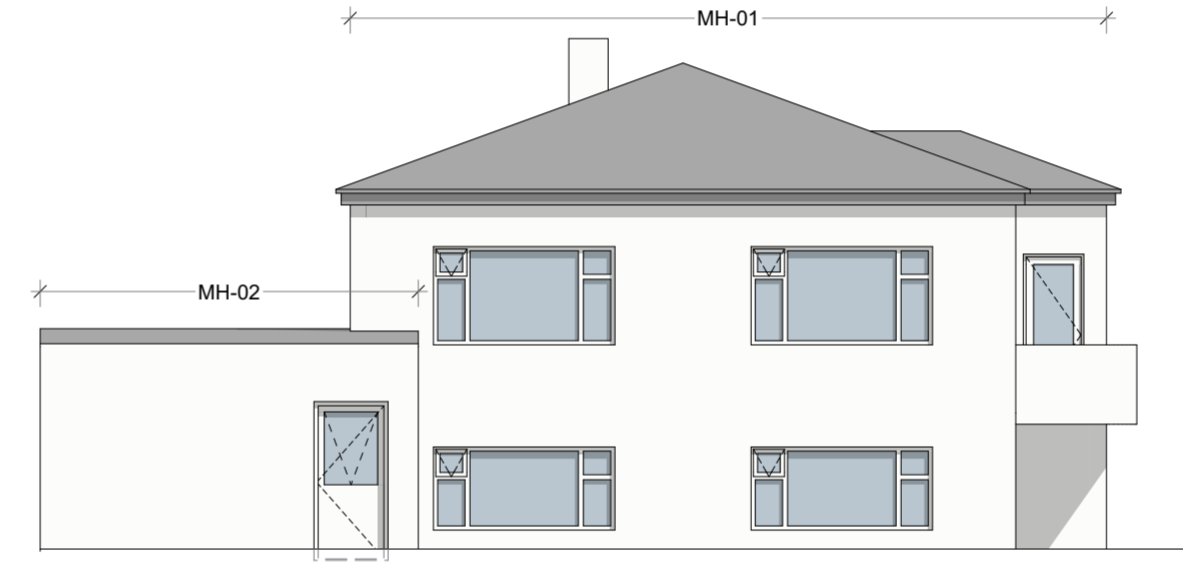


Ásýnd Vestur

1:100

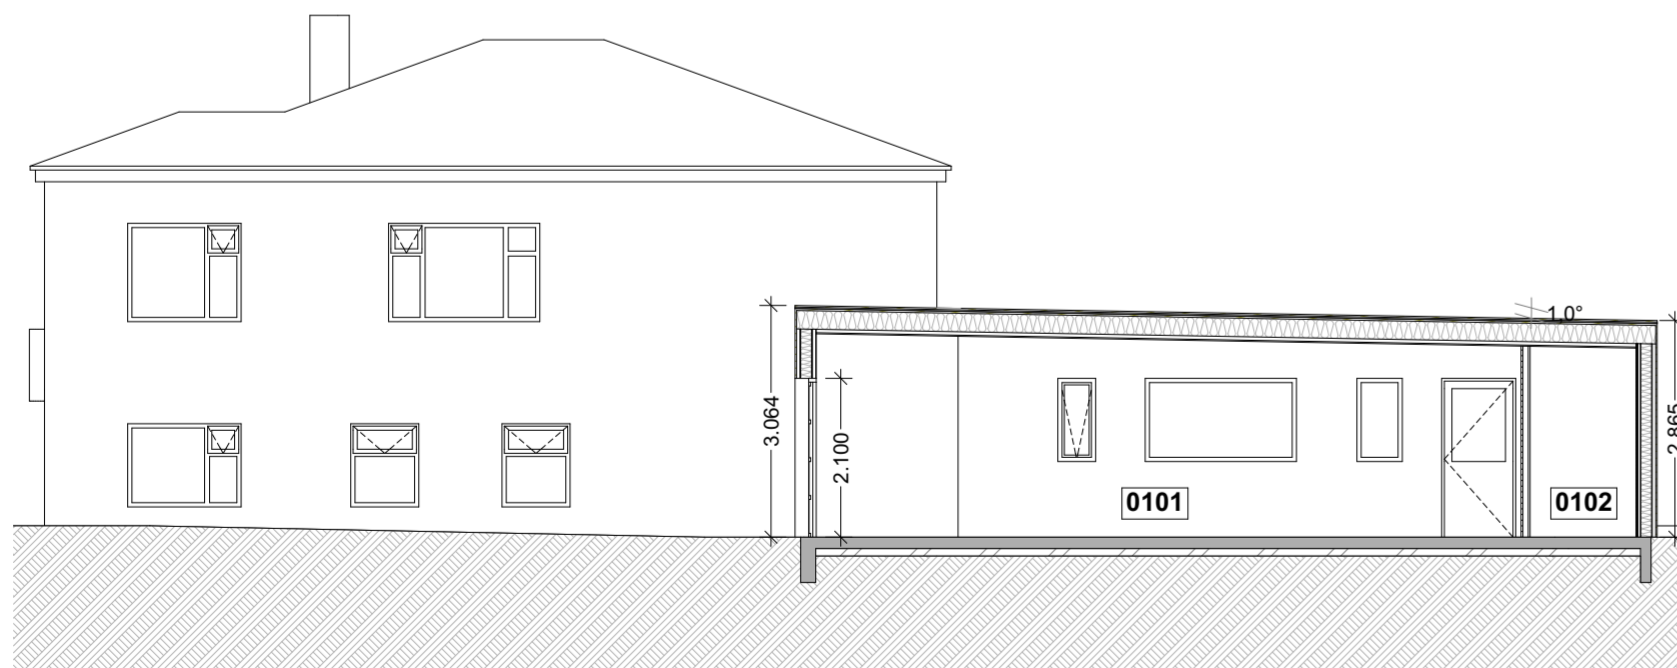

S 1.02

1:100

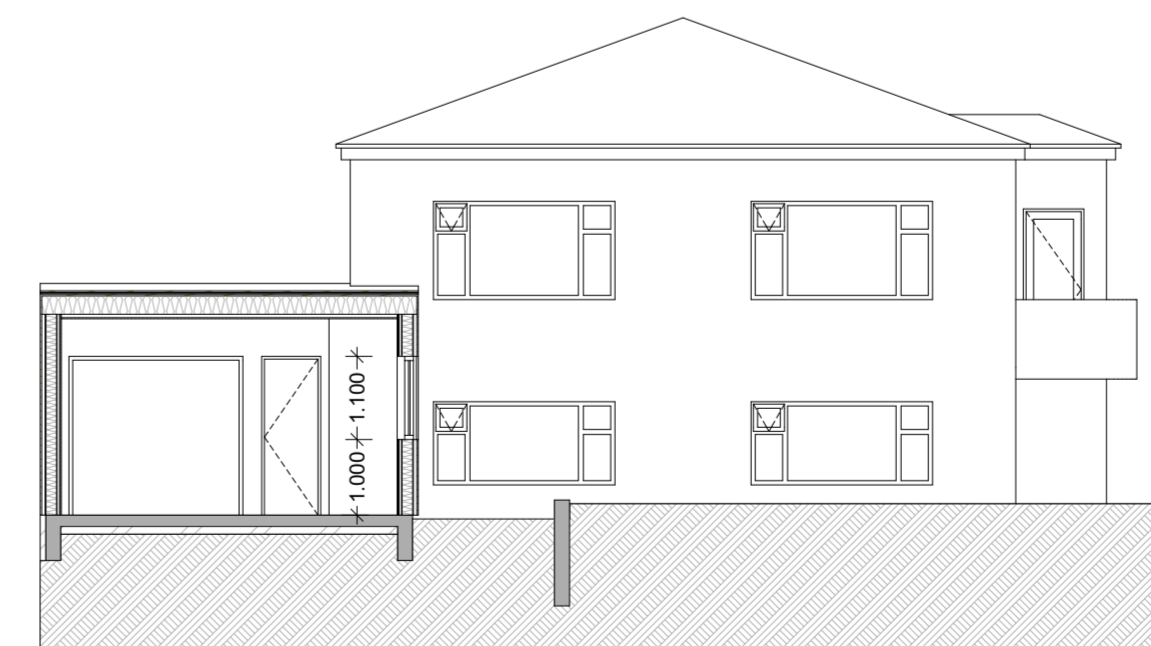

S 1.01

1:100

Breytingarnr.: Skýring (dags.)

A: Gólfplata MH-02 hækkuð um 600 mm (29.11.2021)

unit

Jón Gunnar Eysteinnsson, Byggingafræðingur
030786-2709

Grennelur 6, Reykjavík
Sími: 8684302, póstfang: unit@unitehf.is

VERK: Hringbraut 90, Reykjanesbæ

TEIKNING: Ásýndir og snið

KVARDI: 1:100

HANNAÐ: JGE TEIKNAD: JGE

DAGS: 11.6.2020 TEIKN. NO: **1.03.01 (A)**

Eftirprentun og afnot af teikningu þessari er óheimil nema með skriflegu samþykki höfundar í samræmi við ákvæði höfundarlaga