





Staðsetning á skýli fyrir ruslagám á loftmynd 1:500

BYGGINGARLÝSING:
 ALMENN:
 HÓLMGARÐUR 2C, REYKJANESBÆ ER ATVINNUHÚSNÆÐI ÞAR SEM NÚ ER REKIN ÝMIS KONAR STARFSEMI S.S. BAKARÍ, FASTEIGNASALA, SJÚKRABJÁLFUN O.FL.
 LANDEIGNANR.: L127533. STAÐGREINIR: 2000-4-40930020. STÆRD LÓÐAR 5518 m². LÓÐ ER SAMEIGINLEG MED ÍBÚÐARHÚSUM HÓLMGARÐI 2A OG 2B Á SÖMU LÓÐ.
 HÚSID ER STEYPT 2 - 3 HÆÐIR.
 ÓSKAD ER EFTIR AD FÁ AD STEYPA 2 VEGGI TIL AD MYNDA SKJÓL FYRIR RUSLAGÁM SEM NOTADUR ER Í TENGLUM VID REKSTUR BAKARIS Á 1. HÆÐ Í HÓLMGARÐI 2C. VEGGIR VÆRU REISTIR Í / VID LÓÐARMÖRK LÓÐARINNAR TIL VESTURS. HÆÐ VEGGJA ER UM 2,3 m UPP FYRIR NÚVERANDI MALBIKAD BÍLASTÆÐI. VEGGIR VÆRU STEYPTIR Á MALBIKAD BÍLASTÆÐI, 18 cm ÞYKKIR JÁRNABUNDIR OG MÁLAÐIR Í SVIPUDUM LIT OG NÚVERANDI HÚS. LENGD VEGGJA Í VINKLI ER UM 4,4 m HVOR VÆNGUR. EKKI ER ÞAK YFIR SKJÓLVEGGJUM. MEGINÁSTÆÐA FYRIR FRAMKVÆMDINNI ER AD DRAGA ÚR BRUNAHÆTTU MED ÞVI AD FÆRA RUSLAGÁM FRÁ BYGGINGUNNI. MED UMBEDINNI STAÐSETNINGU NÆST YFIR 10 m FJARLÆGD FRÁ RUSLAGÁM AD BYGGINGU.

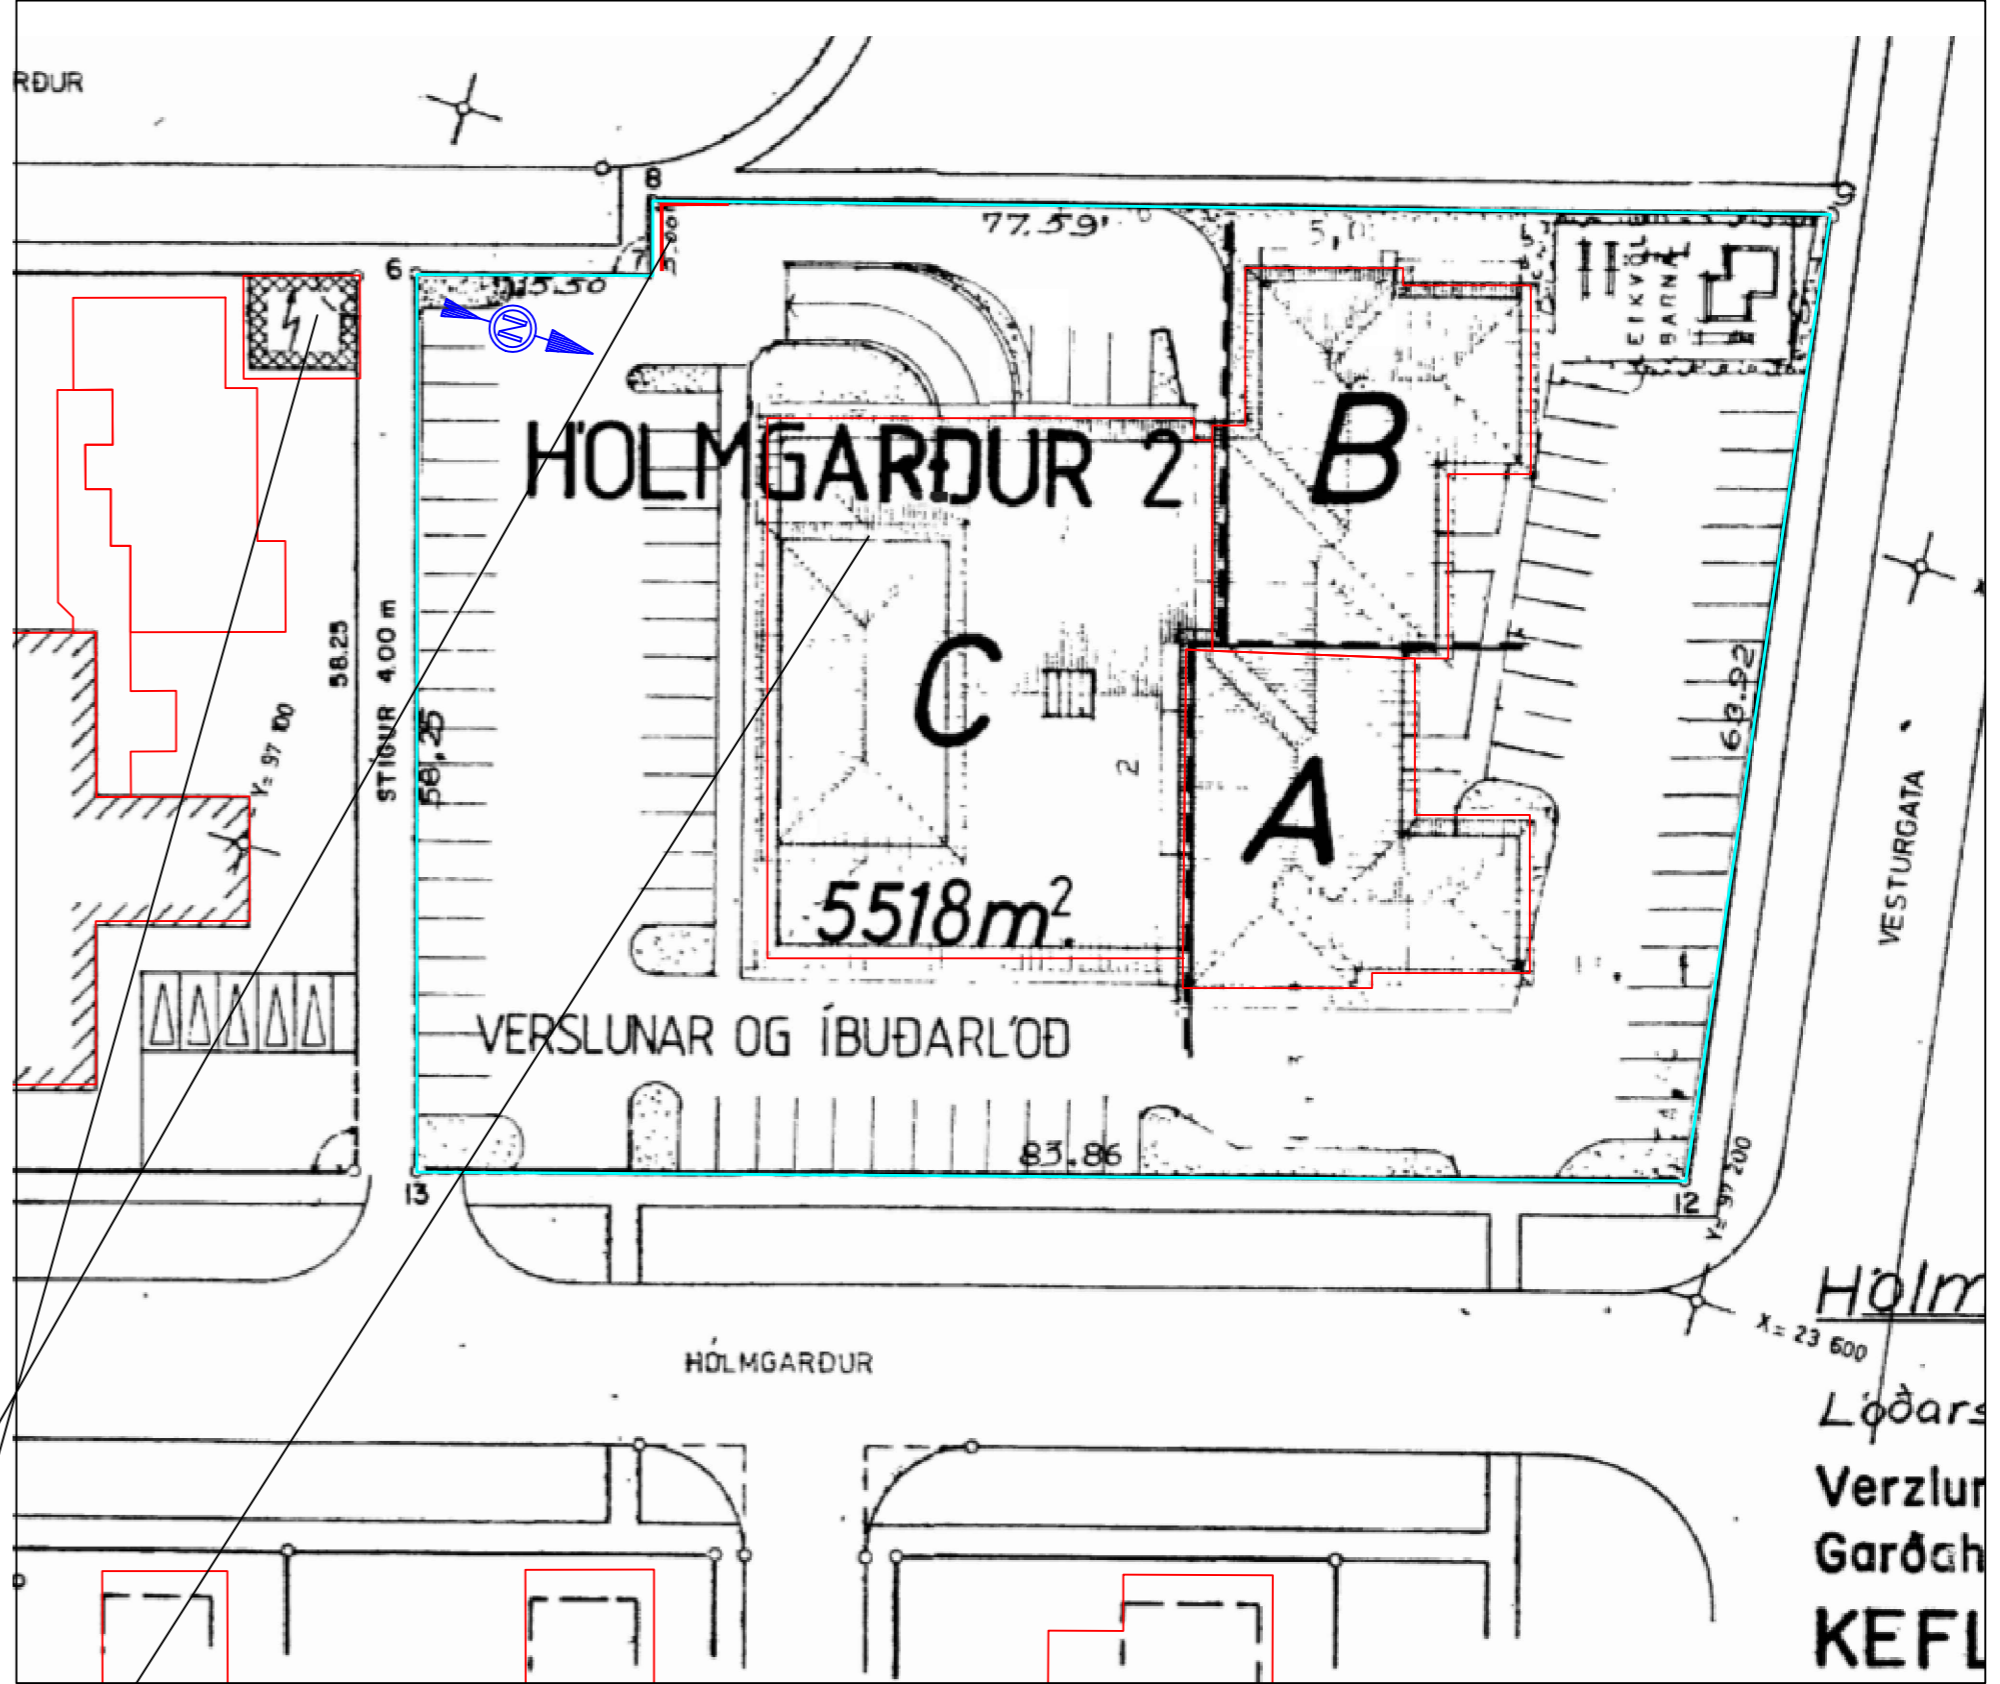

Staðsetning á skýli fyrir ruslagám á lóðarblaði frá 1983 1:500

Staðsetning á skýli fyrir ruslagám
 Spennistöð við Heiðargarð
 Hólmgarður 2c, Sigurjónsbakarí

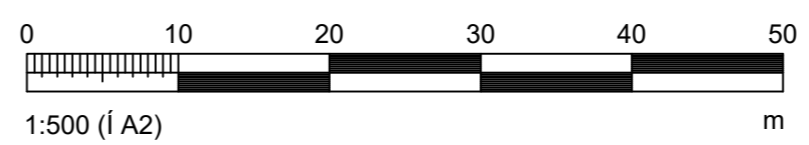

Hönnunartjóni:	Mælikvarði	Tölvunafn.
HÓLMGARÐUR 2c, REYKJANESBÆR Skjólveggir fyrir ruslagám - SIGURJÓNSBAKARÍ AFSTÖÐUMYND	1:500	Hannað SVa Növ. 2021
		Teiknað SVa Növ. 2021
		Samþ.
		Plottað 22.11.2021
Beimur ehf. Verkfræðipjónusta Sveins Vald. Suðurgarði 1, 230 Reykjanæsbæ, kt. 510817-0950 Sími: 895 2710 Netf.: beimur@simnet.is Sveinn Valdimarsson MVFI kt. 271068-3879	Teikningarnúmer	A101 20-80
	Breyting:	
	Ath.	

Gunnar Kristinn Ottósson

From: Einar Snorrason <einar0514@gmail.com>
Sent: föstudagur, 14. janúar 2022 23:25
To: Skipulag USK
Subject: Hólmgarður/Sigurjónsbakarí

Góðan daginn

Við höfum ekkert út á framkvæmdina við steiptan vegg fyrir ruslagerði að setja en förum fram á að það verði gengið vel frá veggnum sem snýr að Heiðargarði og göngustíg. Það má gera með að þússa hann og mála eða klæða með snyrtilegum hætti.

Virðingarfyllst

Einar Snorrason
Elísabet Lovísa Björnsdóttir
Heiðargarði 3