

Gunnar Kristinn Ottósson


Subject: FW: Guðnýjarbraut 4 , Njardvik

Góðan dag.

Ég heiti Sylwia Rabczko. Maðurinn minn, Piotr Zambrzycki erum eigendur hússins sem er hjá Guðnýjarbraut 4 í Njarðvík. Það er land sem er a milli Guðnýjatbraut 4 og Stapagötu 20 sem að hefur vakið athyglina okkar og viljum við óska eftir lóðarstækkun og kaupa eða þá leiga þetta svæði. Okkur langar að hugsa vel um það og leggja nokkur tré þarna.

Ég sendi meðfylgjandi skjal með þessum pósti þar sem ég hef merkt hvaða lóð ég ég að tala um nákvæmlega.

Kær kveðja, Sylwia og Piotr

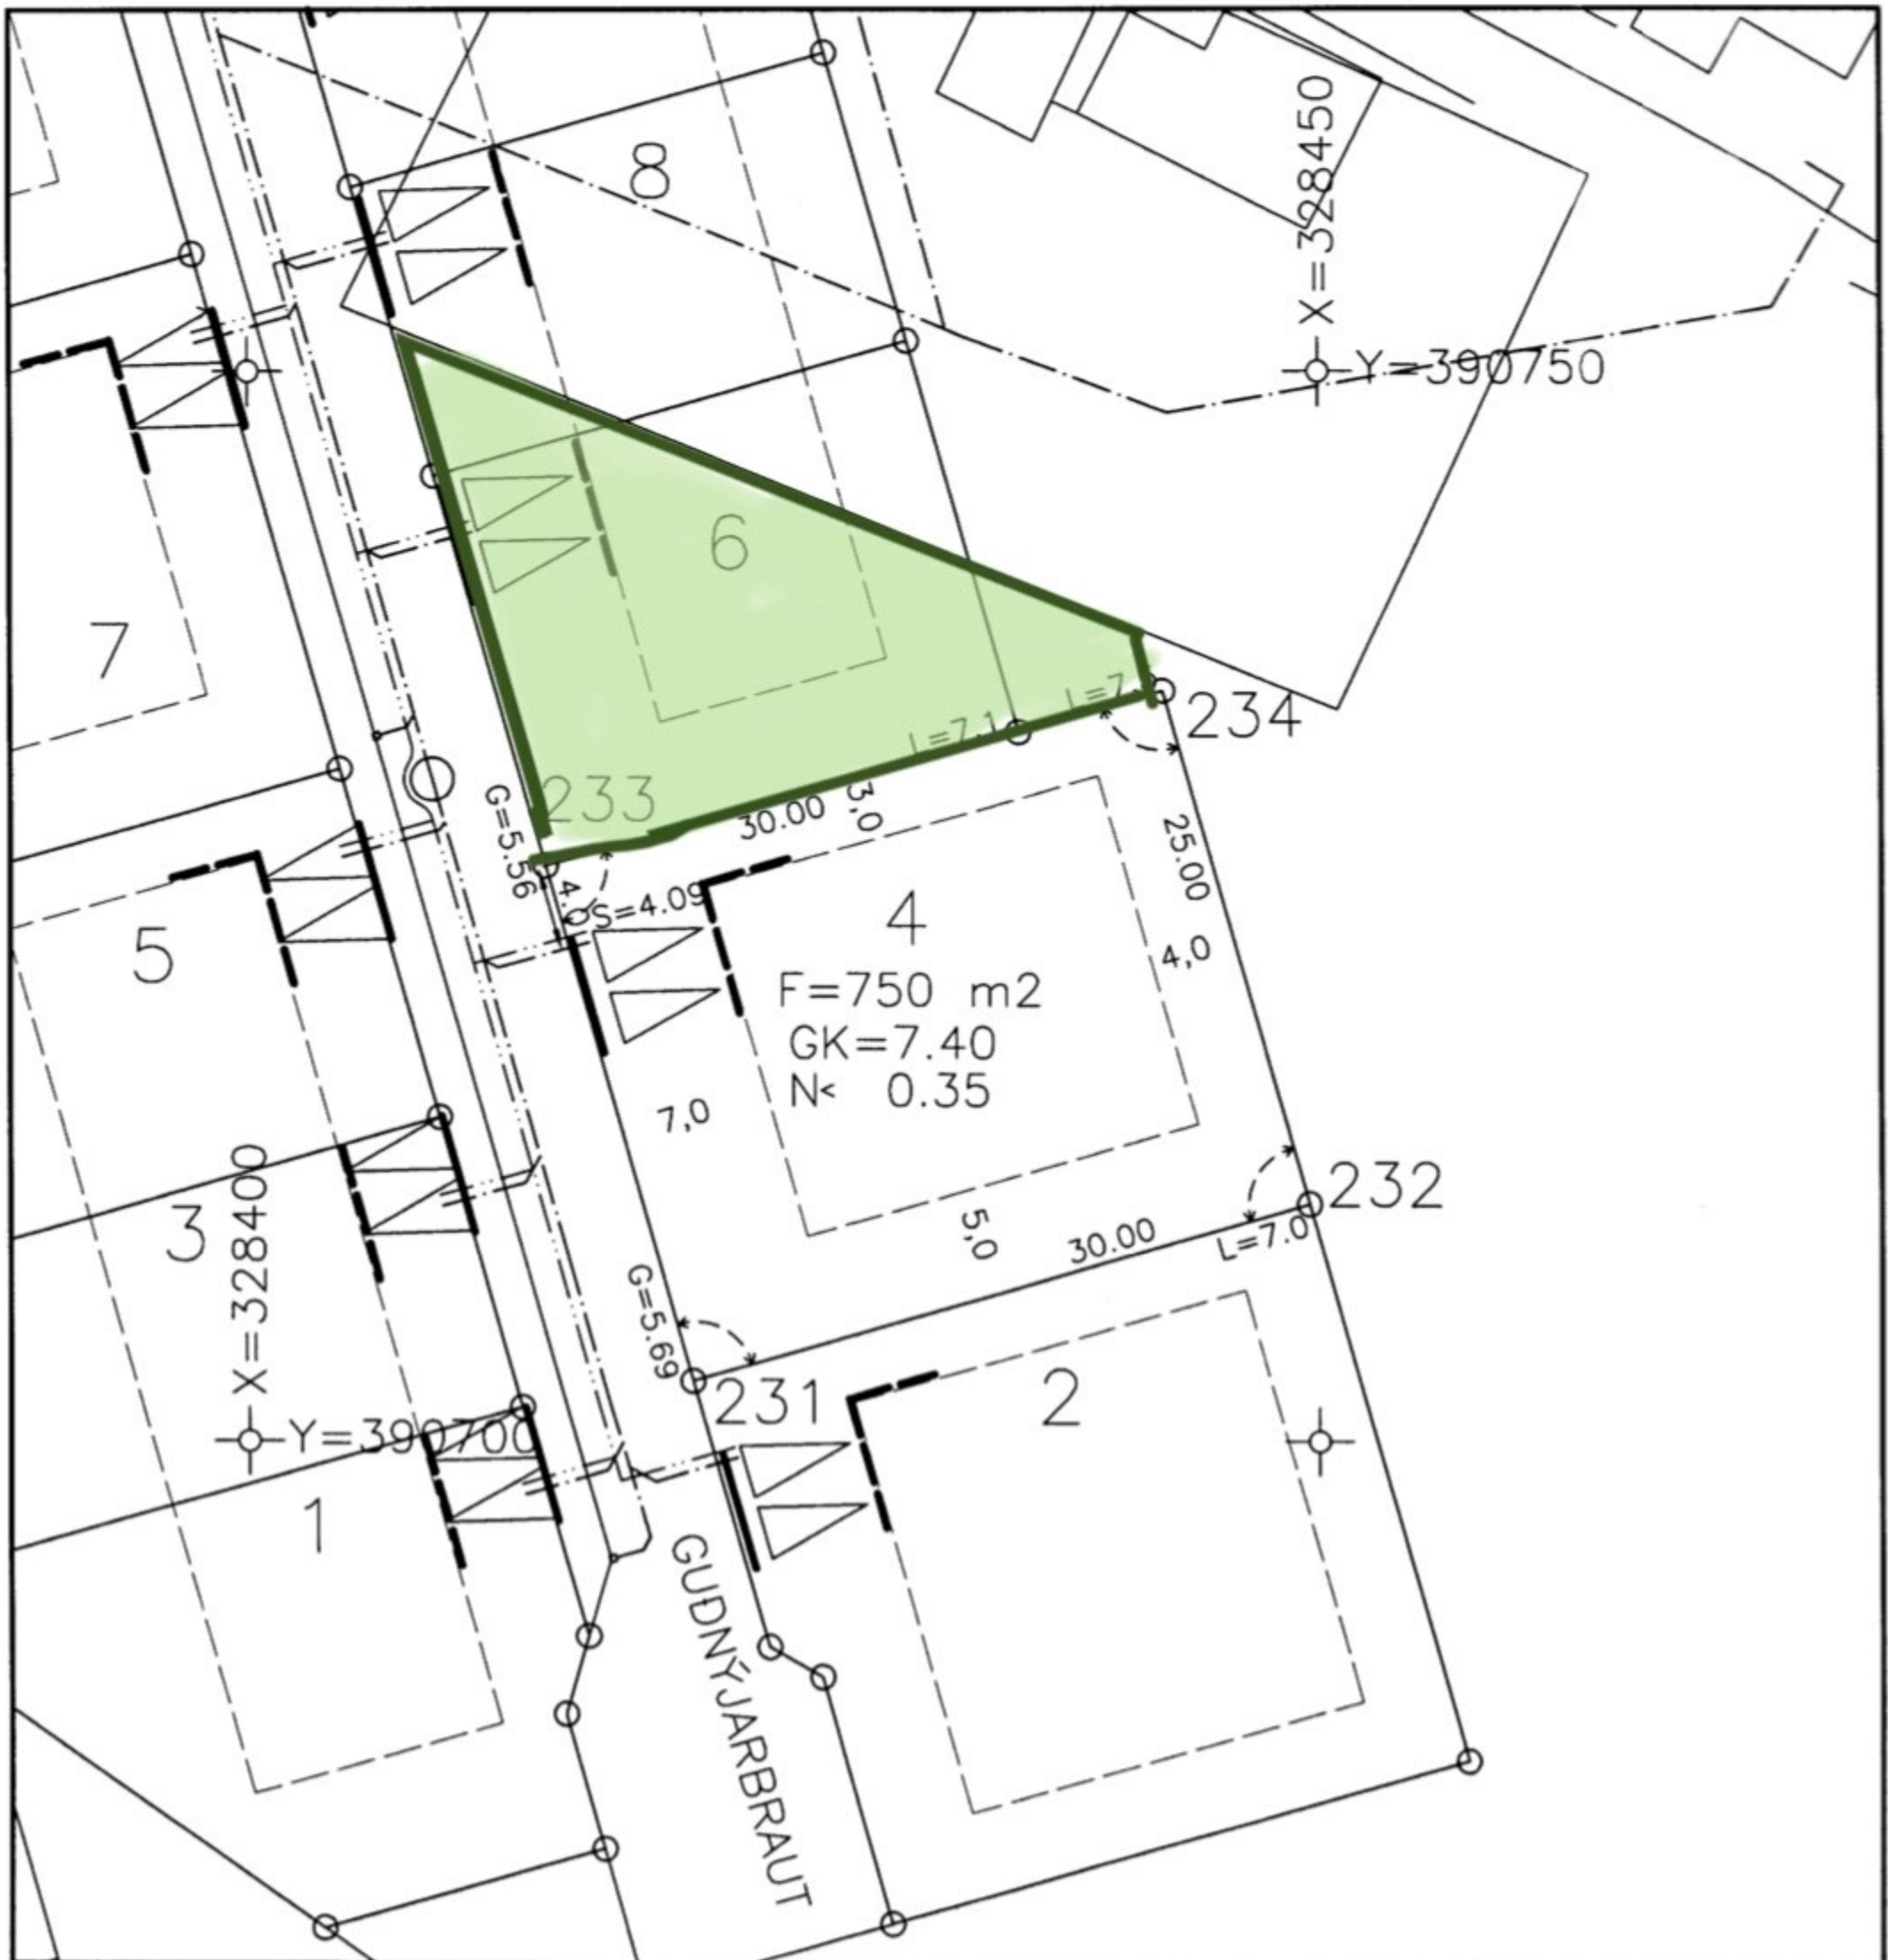

KVADIR :

Skolpi og regnvatni skal haldið aðskildu innan lóðar.

--- Kvöð um inntak hitaveitu og neysluvatns

— Kvöð um 2 stk 50 mm ídráttarrör fyrir rafmagn og síma að lóðarmörkum

HNITASKRÁ

Nafn	X-hnit	Y-hnit
231	328420.702	390702.826
232	328449.558	390711.030
233	328413.865	390726.873
234	328442.721	390735.077



L=10.00 Hæð lóðar við lóðarmörk
 G=10.00 Hæð götu við lóðarmörk
 S=10.00 Hæð skolpheimæðar
 R=10.00 Hæð regnvatnsheimæðar

- Spennistöð
- Neysluvatn
- Hitaveita
- Frárennsli
- Regnvatnsfrárennsli
- Rafstrengur

- Útlínur lóðar
- Bifreiðastæði innan lóðar og fjöldi
- Flatarmál lóðar
- Nýtingarhlutfall lóðar
- Byggingarlína, bindandi
- Byggingarreitur á lóð, hámark
- Gólfkóti húss og hæðafjöldi
- Mænistefna
- Bifreiðageymsla / Fjöldi bifreiða
- 90° horn



Brekkustíg 39, 260 Njarðvík, k.t. 600991-1329
 Sími 421 4113, fax 421 5266

LÓÐARBLAÐ
 GUDNÝJARBRAUT 4

NAFN. : Guðnýjarbraut4
 DAGS. : Júní 2005
 KVARDI : 1:500
 TEIKNAD : SV

24.4.06 Hæðarkóta breytt

SAMP.: REYKJANÆSBÆR BYGGINGARFULLTRÚI

YFIRF.:



Kvaðir:

- Kvóð um inntak hitaveitu
- Kvóð um 50 mm ídráttarör fyrir rafmagn að lóðarmörkum
- Kvóð um aðkomu að Stapagötu 21

Hnitaskrá:

Heild: Austur Norður

01	X=328446.570 Y=390789.283
02	X=328460.049 Y=390782.301
03	X=328456.976 Y=390776.369
04	X=328456.420 Y=390765.494
05	X=328464.300 Y=390761.412
06	X=328452.192 Y=390733.196
07	X=328415.046 Y=390749.846
08	X=328410.876 Y=390764.512
09	X=328418.788 Y=390781.493

Net reiknað í Hnitakerfi ISN-83

Þvingun 1	-	Þing
Þvingun 2	-	Þing
Þvingun 3	-	Þing
Þvingun 4	-	Þing

	NORÐURFLA		ÚTLINUR LÓÐAR
L=	HÉÐ LÓÐAR VIÐ LÓÐARMÖRK		BYRÐIARSTÆÐI INNAN LÓÐAR OG FJÓLDI
G=	HÉÐ GÖTU VIÐ LÓÐARMÖRK		FLATARMÁL LÓÐAR
S=	HÉÐ SKULPHEIMEDAR		NYTINGARHLUTFALL LÓÐAR
	SPENNISTÖÐ		BYGGINGARREITUR Á LÓÐ, BÍNDAND
	NEYSLUVATN		BYGGINGARREITUR Á LÓÐ, HÁMRK
	HITAVEITA		GÖLFHÓTI HÚSBINS OG HEBARFJÓLDI
	FRÆRINGSU		MENNSTEFNA
	RAFSTRENGUR		

	Reykjanesbær Tæknideild		VERKFAEÐISTOFA SUÐURNESJA
--	----------------------------	--	---------------------------

Lóðarblað	Útgáfa nr.
	Dags. 14.07.2014
Stapagata 20, Inni Njarðvík	Kvarði 1.500
	Teknað SV
Samþ. <i>Sigríður E. Einarsson</i>	Yfirfarð