

Breyting á skilmálum deiliskipulags, Ásahverfi Völuás 7

Góðan daginn.

Hér með óskum við, Aníta Kristmundsd. Carter og Brynjar Þór Guðnason, eftir því að umhverfis- og skipulagsráð Reykjanesbæjar taki fyrir beiðni um að breyta deiliskipulagi fyrir Völuás 7, fastanúmer; 233-2337.


Óskað er eftir því að í staðinn fyrir að byggja hús á tveimur hæðum, sem skilmálar deiliskipulags kveða á um, verði byggt hús á einni hæð.

Hæðarmunur innan lóðar verður sá sami og ef húsið hefði verið á tveimur hæðum þar sem gólfkótinn breytist ekki. Það sem breytist er hæðarkóti húss lækkar. Varðandi snið í brekkuna þá verður gengið frá hæðarmun lóðar á snyrtilegan hátt með t.d. hleðslusteinum eins og hefur verið gert hjá Völuás 5. Afstaða nærliggjandi húsa myndi ekki breytast, þar sem byggingarreitir heldur sér og erum við ekki að fara fram á stækkun á honum eða breytingu með þessari beiðni.


Þessi breyting yrði gerð með sambærilegum hætti og fordæmin í hverfinu sem hafa fengið því breytt að byggja á einni hæð í stað tveggja, Fitjaás 19 og Urðarás 13. Bendum við því hér með á 11.gr. Stjórnsýslulaga nr. 37/1993 sem fjallar um jafnræðisregluna, að við úrlausn mála skulu stjórnvöld gæta samræmis og jafnræðis í lagalegu tilliti.

Reykjanesbær 29.04.2022
Staður og dagsetning


Aníta Kristmundsd. Carter
Brynjar Þór Guðnason

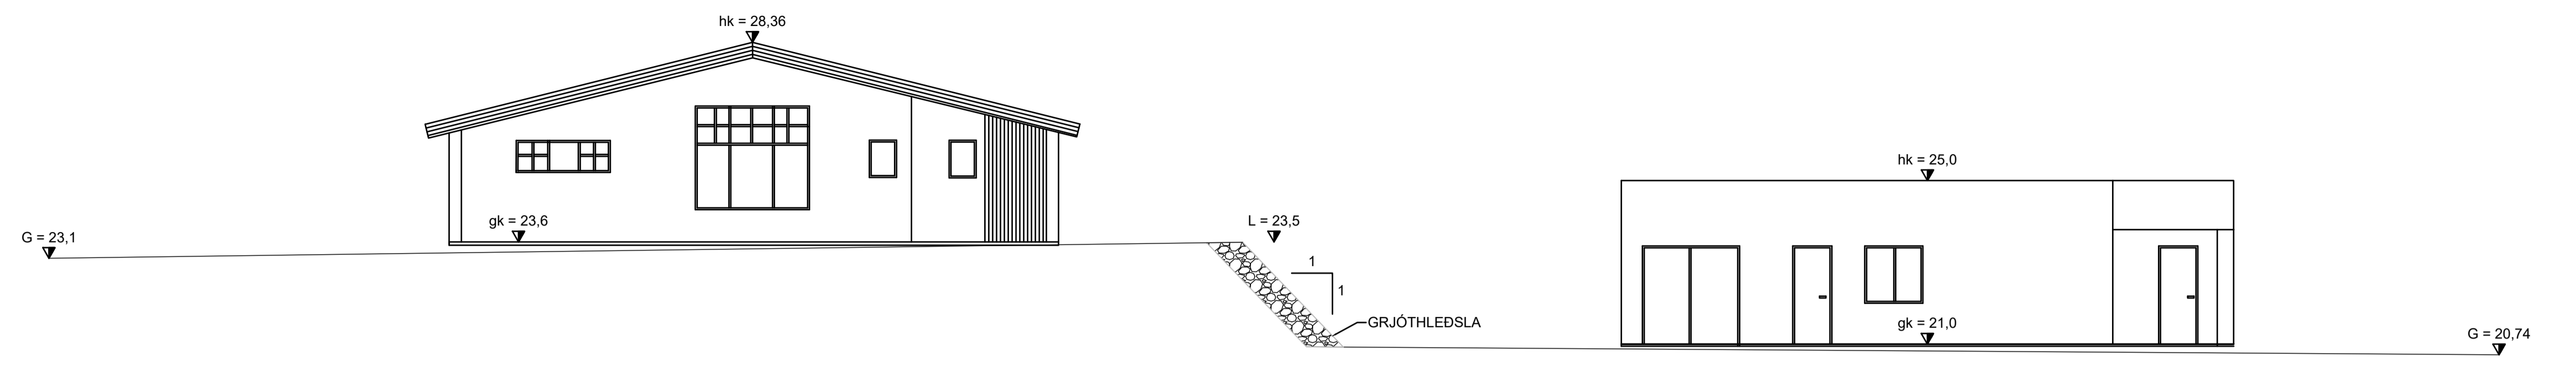

B SÚÐUR
1:100

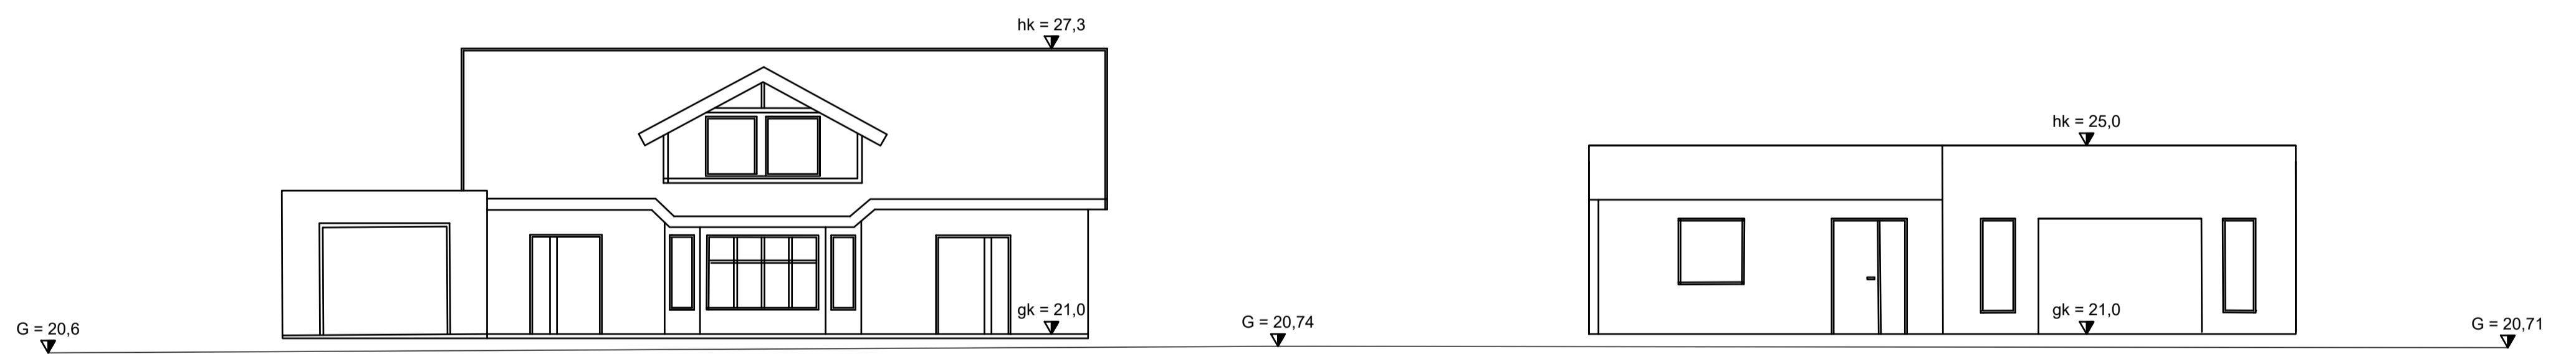

B AUSTUR
1:100

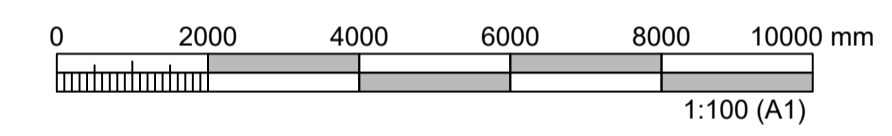

ÚTGÁFUFERILL					
ÚTG.	DAGS.	SKÝRINGAR	HANNAÐ	YFIRF.	SAMB.
01	15.02.2022	VERKTEIKNING	BPG		
DAGS. UNDIRSKRIFTAR		F.H. MANNVITS (NAFN OG KT.)			
DAGS. UNDIRSKRIFTAR		SAMRÆMINGARHÖNNUÐUR / HÖNNUNARSTJÓRI (NAFN OG KT.)			
BYGGT Á ADALUPPDRAÐTUM - DAGS.: - ÚTGÁFA:					
HÖNNUÐUR					
© ÖLL AFRIT OG AFRITUN TEKNINGAR, AD HLUTA EDA HEILD, ER HÁÐ SKRIFLEGU LEYFI HÖFUNDA.					
HEITI VERKS					
Völuás 7 260 Njarðvík					
HEITI TEKNINGAR					
ÚTLITSMYNDIR, SNIÐ					
FRUMÚTGÁFA		MKV.		STÆRD	
15.02.2022		1:100		A1	
VERKNÖMUR		TEKNINGANÖMUR		ÚTGÁFA	
000		SDR-D101		01	

