




SUÐUR
1:100

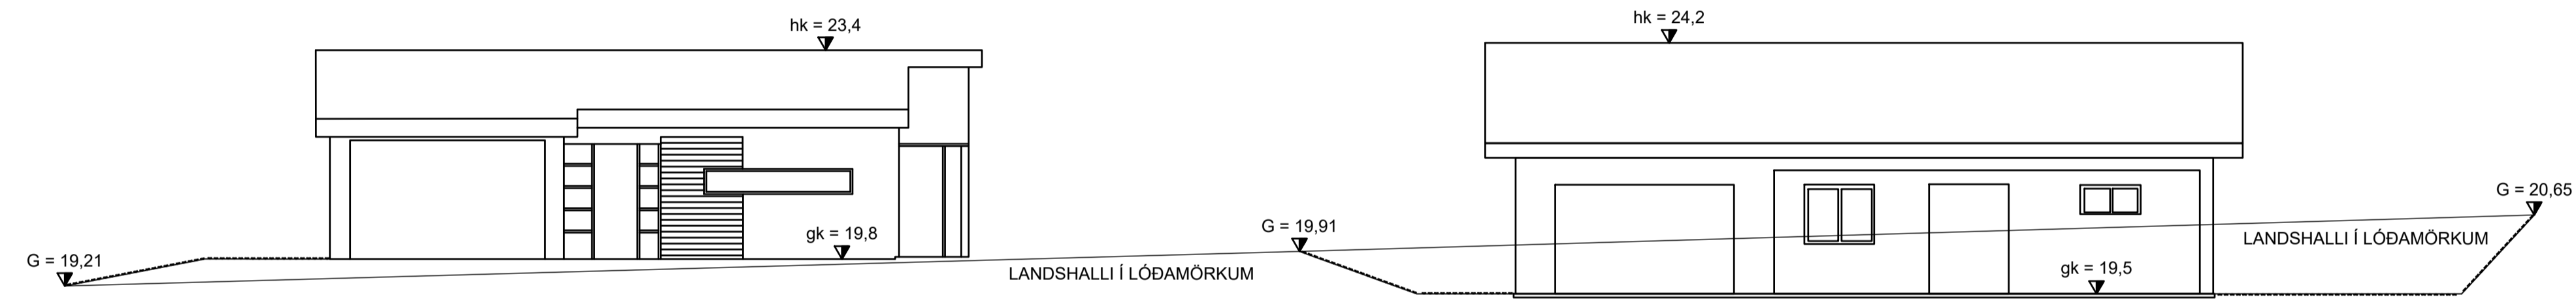

AUSTUR
1:100

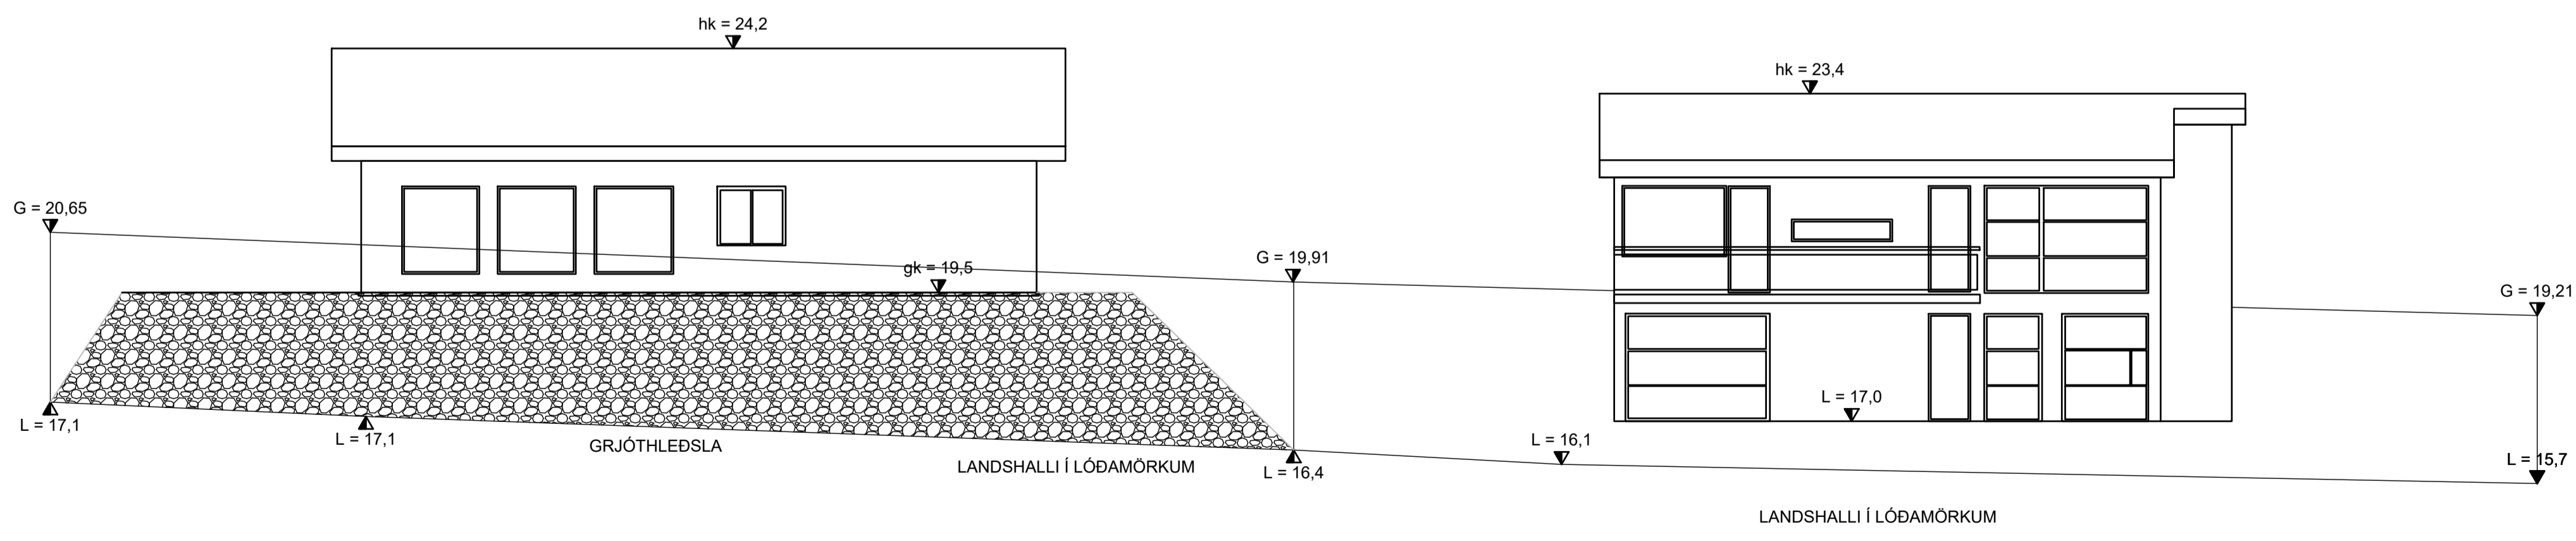

AUSTUR
1:100

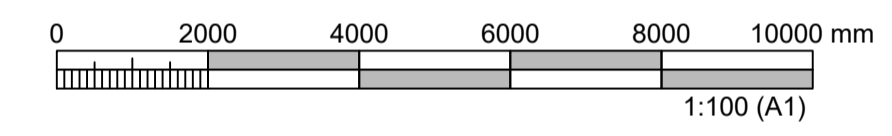

| ÚTGÁFUFERILL | | | | | |
|--|------------|--|--------|--------|-------|
| ÚTG. | DAGS. | SKÝRINGAR | HANNAÐ | YFIRF. | SAMB. |
| 01 | 15.02.2022 | VERKTEIKNING | BÞG | | |
| DAGS. UNDRISKRIFTAR | | F.H. MANNVITS (NAFN OG KT.) | | | |
| DAGS. UNDRISKRIFTAR | | SAMRÆMINGARHÖNNUÐUR / HÖNNUNARSTJÓRI (NAFN OG KT.) | | | |
| BYGGT Á ADALUPPDRAÐTUM - DAGS.: - ÚTGÁFA: | | | | | |
| HÖNNUÐUR | | | | | |
| © ÖLL AFNOT OG AFRITUN TEIKNINGAR, AD HLUTA EDA HEILD, ER HÁÐ SKRIFLEGU LEYFI HÖFUNDA. | | | | | |
| HEITI VERKS | | | | | |
| Urðarás 11 260 Njarðvík | | | | | |
| HEITI TEIKNINGAR | | | | | |
| ÚTLITSMYNDIR, SNID | | | | | |
| FRUMÚTGÁFA | | MIKV. | STÆRD | | |
| 15.02.2022 | | 1:100 | A1 | | |
| VERKNÚMUR | VERKHLUTI | TEIKNINGANÚMUR | ÚTGÁFA | | |
| 000 | | SDR-D101 | 01 | | |

Breyting á skilmálum deiliskipulags, Ásahverfi Urðarás 11

Góðan daginn.

Hér með óska ég Friðrik Pétur Ragnarsson, eftir því að umhverfis- og skipulagsráð Reykjanesbæjar taki fyrir beiðni um að breyta deiliskipulagi fyrir Urðarás 11, fastanúmer; 233-2322

Óskað er eftir því að í staðinn fyrir að byggja hús á tveimur hæðum, sem skilmálar deiliskipulags kveða á um, verði byggt hús á einni hæð.

Hæðarmunur innan lóðar verður sá sami og ef húsið hefði verið á tveimur hæðum þar sem gólfkótinn breytist ekki.

Þessi breyting yrði gerð með sambærilegum hætti og breytingin á Urðarási 13 og gengið verður frá lóð á sambærilegan hátt

Reykjanesbær 09.05.2022
Staður og dagsetning

Friðrik Pétur Ragnarsson