


Óskað er eftir minnihátta breytingu við Bakkaveg 17 í Keflavík.
Um er að ræða stækkun á veitingastað (90m²) til suðvesturs og stækkun til austurs (110 m²) sem mun hýsa starfsmannarými, geymslur og gym, samtals brúttostækkun um 200m². Viðbyggingar eru á einni hæð.

Skv. aðaltekningum 27.2.2017 er 1.496,5 m² skráð fyrir MHL 01 og 02.
Heildarbyggingarmagn með breytingum yrði um 1.700m².

Skv. breytingu á deiliskipulagi 26.3.2015 er hámarksbyggingarmagn 1.629 m².
Sótt er um 70-100m² hækkun á leyfilegu byggingarmagni og stækkun á byggingarreits til austurs og að hluta til suðurs.



2 (00)F Yfirlitsmynd séð úr suðvestri

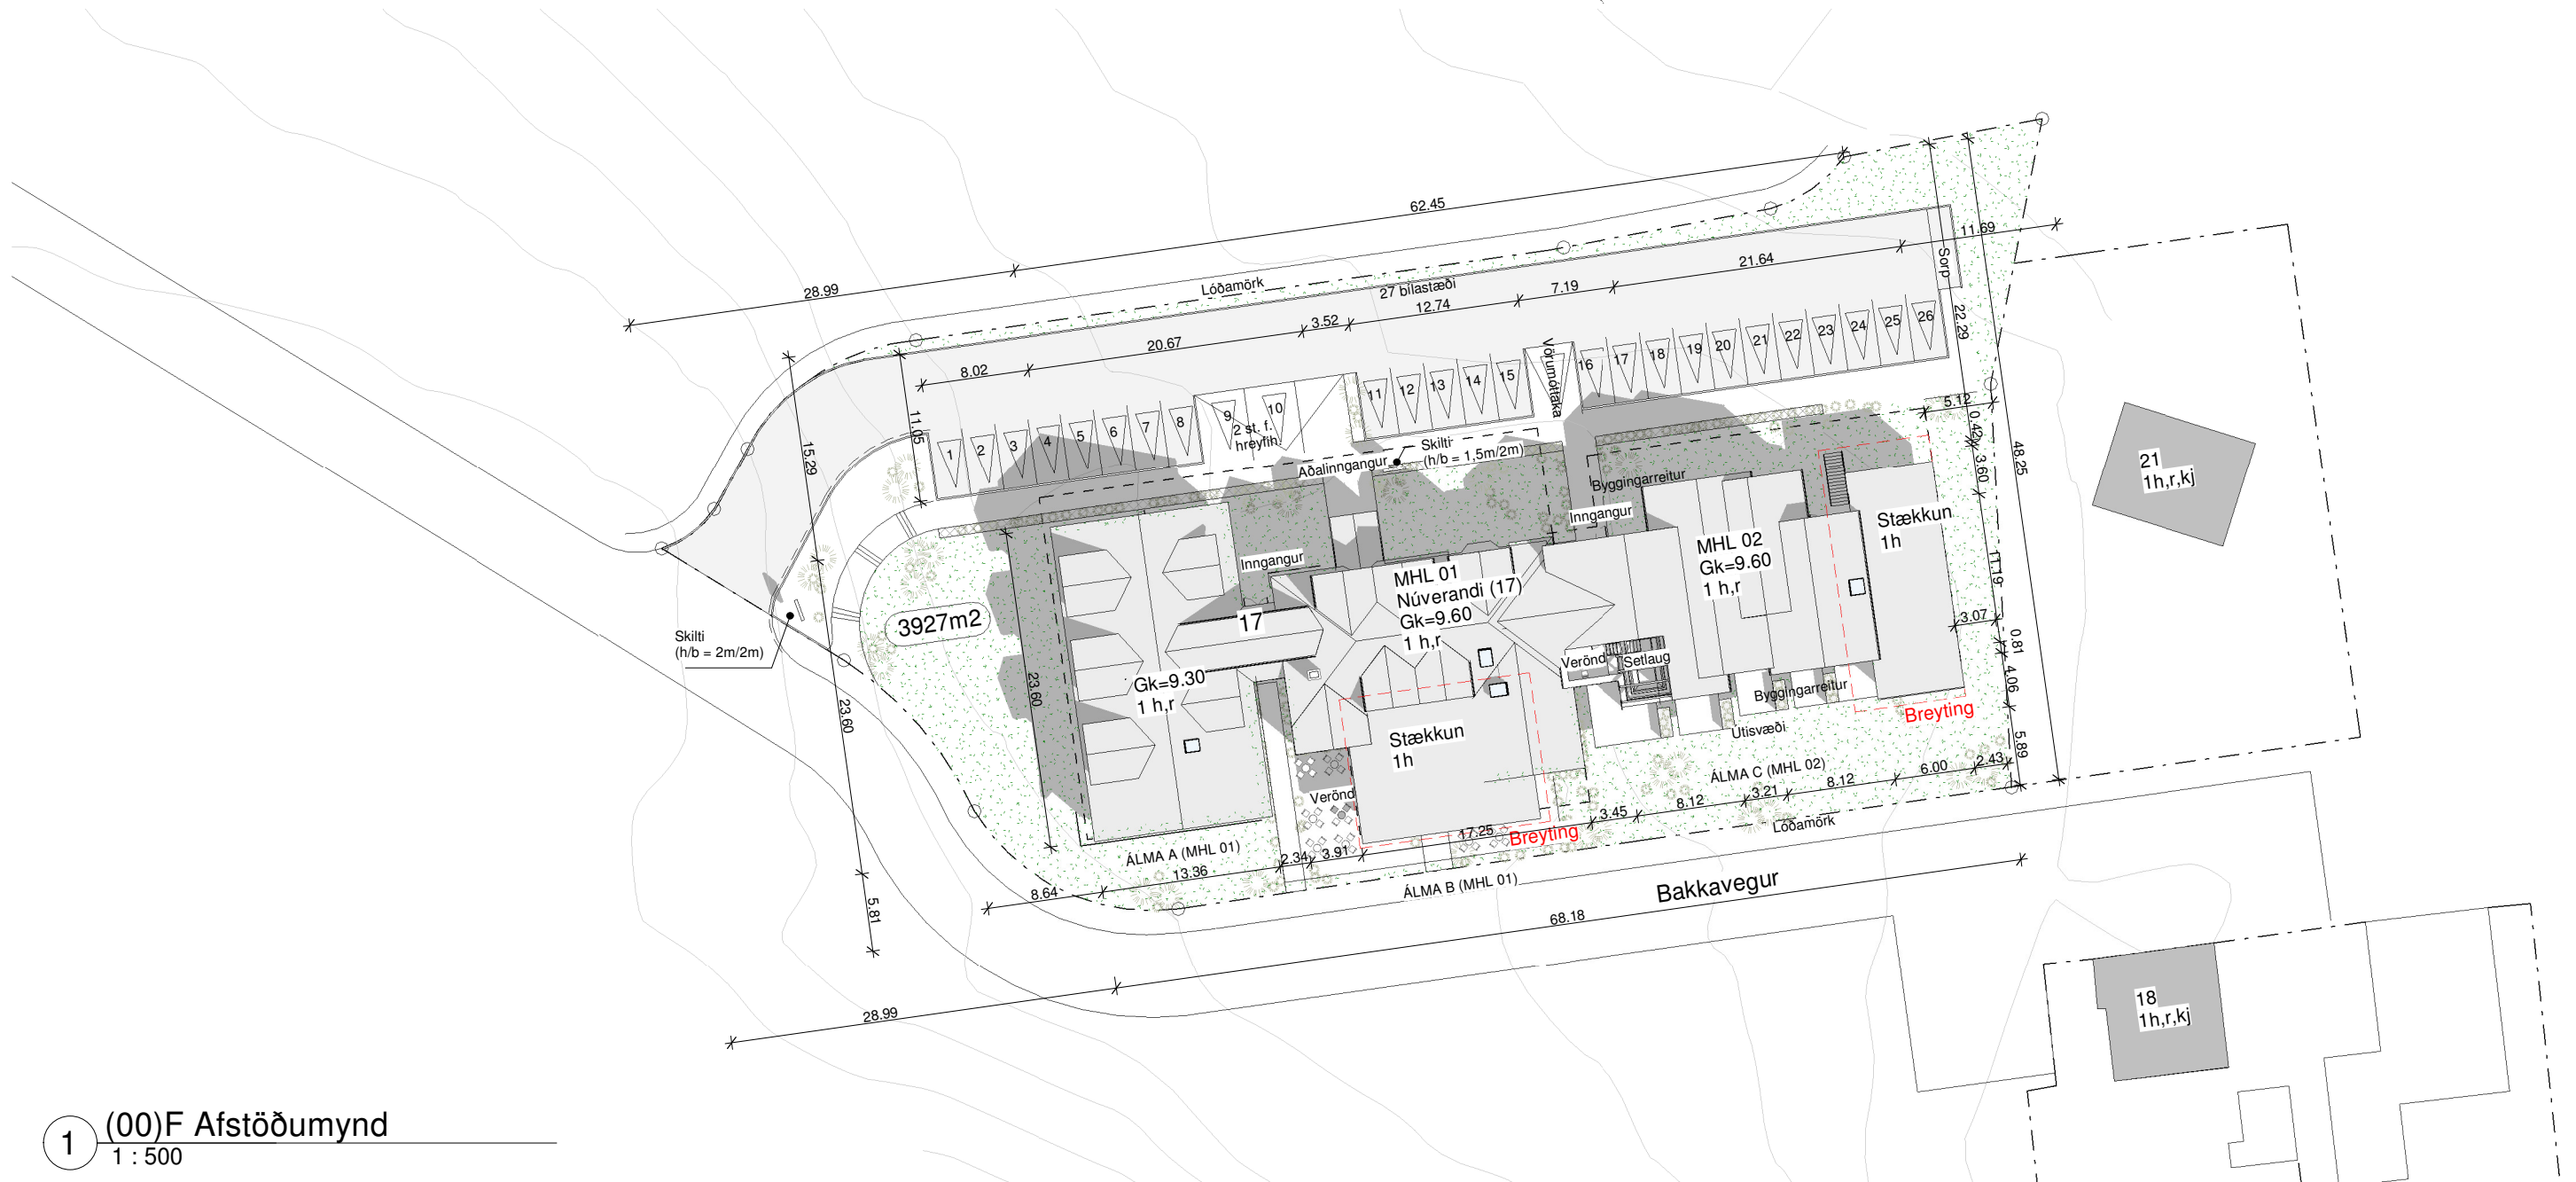


1 (00)F Afstöðumynd
1 : 500



1 (00)F Yfirlitsmynd séð úr norðvestri



2 (00)F Yfirlitsmynd séð úr suðaustri

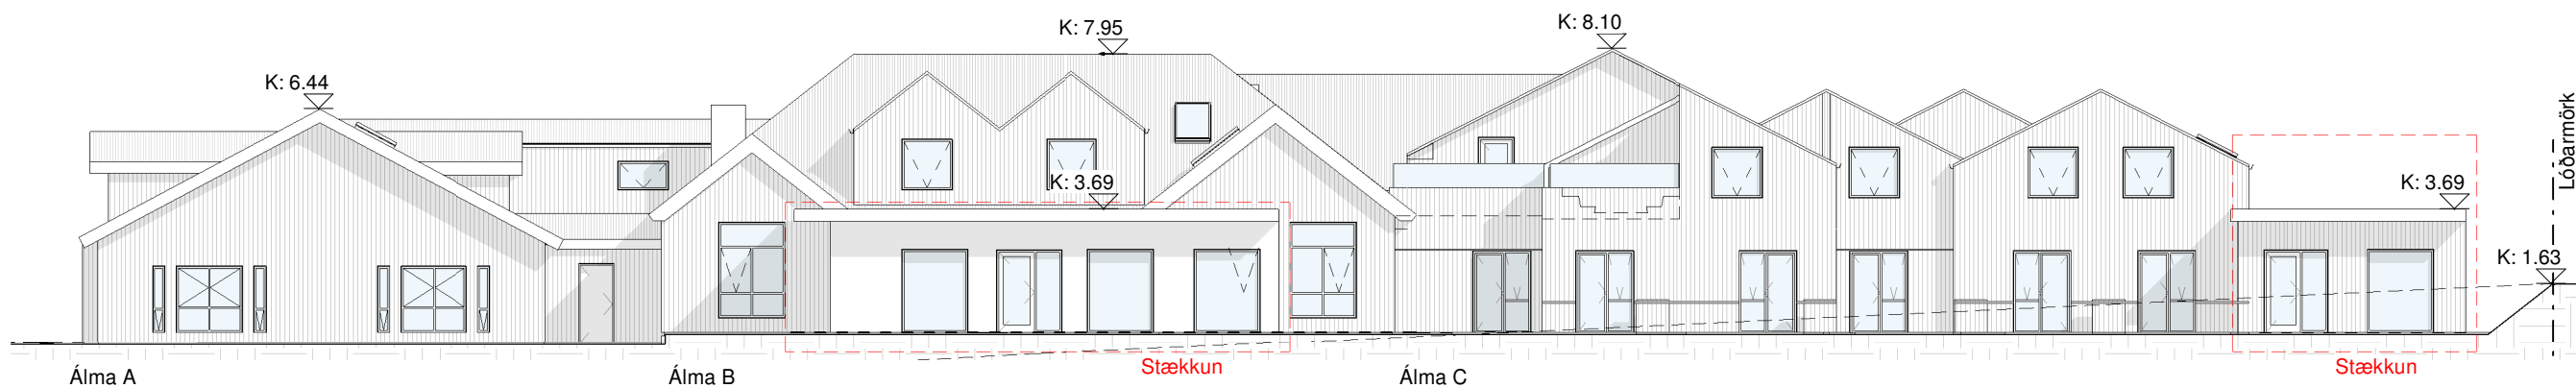

3 (00)F Ásýnd - suður
1 : 200



4 (00)F Ásýnd - norður
1 : 200