


Afstöðumynd
Mkv: 1:500

Stærðir:		
Geymslubil Mhl 04	1.294,2 m ²	6.636,3 m ³
Lóð	10.130 m ²	
Nýtingarlutfall	0,13	

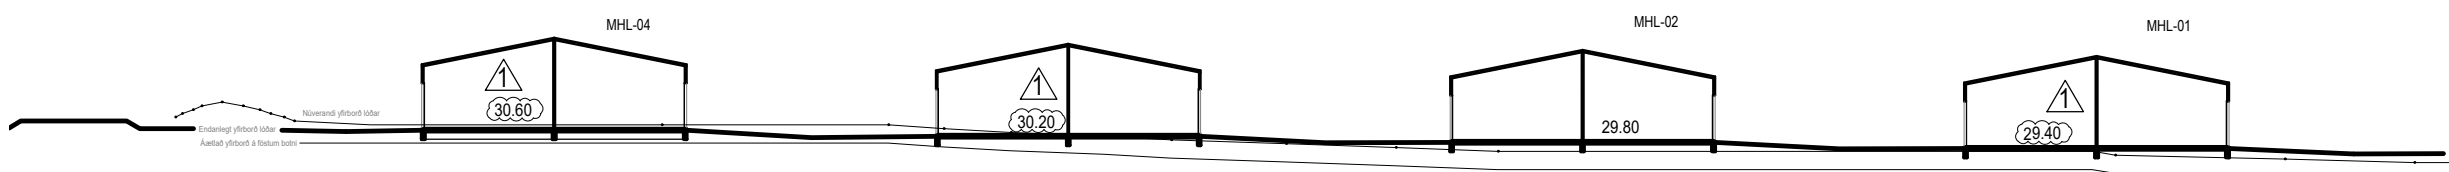

Snið 1-1 - Hæðarlega lóðar
Mkv: 1:500

Gunnar Kristinn Ottósson

From: Þorleifur Björnsson <thb@glora.is>
Sent: föstudagur, 26. ágúst 2022 14:08
To: Gunnar Kristinn Ottósson
Cc: Guðmundur Þórðarson; Óli Jón Sigurðsson; Guðni Lárusson
Subject: Re: Inntakshús, Smiðjuvellir

Sæll Gunnar,

Varðandi "inntaks-húsið"

Ég er í samtali við HS veitur um þetta atriði þessa dagana og er það mjög ákjósanlegt fyrir okkur að gera þetta með þessum hætti. Þessi lausn mun þýða að t.d. stækkun á heimtaug vegna orkuskipta og aukinni aflþörf verður mun einfaldari aðgerð ef þessi leið er farin.

Eins og fram kemur í samþykktu deiliskipulagi fyrir Hlíðarhverfi II eru að rísa þar rúmar 400 íbúðir. Gerum fastlega ráð fyrir að ásókn íbúa í þessum íbúðum verði nokkur í þessi bil og að fólk muni í miklum mæli hlaða bíla og önnur afþreyingartæki í þessum bilum, þannig að sveigjanleiki í þessum efnun myndi ég telja að sé mjög mikilvægt atriði

Vinsamlega líttu yfir þetta fyrir mig og segðu mér hvort það þurfi að gera breytingu á deiliskipulaginu til að þetta geti gengið eftir.

Kveðja / Regards,

Þorleifur Björnsson Byggingafræðingur BFI
Glóra.ehf- Hafnargata 27a - 230 Reykjanesbær
Gsm +354 780 4400 - Sími/tel +354 421 7562

mið., 24. ágú. 2022 kl. 09:56 skrifaði <thb@glora.is>:

Sæll Gunnar,

Við viljum gjarnan leysa inntaksmál með einum inntaksskúr sem yrði staðsettur á lóð Smiðjuvalla.

Sérð þú eitthvað sem mælir á móti þessari lausn?

Við Guðni teljum þetta vera mjög ákjósanlega lausn.

Sjá viðhengi.

Kveðja / Regards,

Þorleifur Björnsson Byggingafræðingur BFÍ
Glóra.ehf- Hafnargata 27a - 230 Reykjanesbær

Gsm +354 780 4400 - Sími/tel +354 421 7562