



Hafnarfirði 27.júlí 2022

## Hrannargata 6, Reykjanesbæ

### Fyrirspurn vegna stækkunar húsnæðis.

Umsækjandi: Kiwi Stapinn ehf, kt. 610110-1420, Hrannargötu 6, 230 Reykjanesbæ.

Meðfylgjandi uppdrættir AoK Arkitekta, dags. júlí 2022.

Uppdrættir no: 2120-100, 101, 102, 103, 104, 105, 106, 107, 108

Hönnun: Kári Eiríksson, kt. 070365-4059 arkitekt FAÍ, AoK Arkitektar. Gunnarssundi 5, 220 Hfj.

#### LÝSING ERINDIS:

Fyrirhuguð breyting nær til lóðarinnar Hrannargötu 6 og næsta nágrennis hennar. Breytingin felur í sér að sá hluti hússins sem hýsir veisluþjónustu Soho hækkar um tvær hæðir (efri hæðin nær yfir hluta grunnflatar, og myndar svalir þar sem hægt verður að horfa yfir veitingasal.

Skoðun burðarvirkishönnuðar á húsnæði við Hrannargötu 6 hefur leytt í ljós að sá hluti sem lagt er til að byggt verði ofan á, sé sterkbyggður og í ágætu lagi. Óþarfi er þó að rífa heillegar byggingar ef hægt er að endurnýja og byggja við þær, sérstaklega með tilliti til umhverfissjónarmiða. Sama er ekki hægt að segja um aðrar byggingar á þessum reit, en þær þurfa eflaust að víkja fyrr en seinna.

Í dag er húsnæði Soho 328.5m<sup>2</sup>, en verður eftir stækkun u.þ.b. 1050m<sup>2</sup>.

Heildarstærð Hrannargötu 6 er í dag 1807m<sup>2</sup>, en verður eftir breytingu 2550m<sup>2</sup>.

Lóðarstærð er 1639m<sup>2</sup>, nýtingarhlutfall er 1.1 en verður 1.55 eftir stækkun.

Gert er ráð fyrir að skipulagsreitir fyrir svæðið nái út fyrir vita (í austri) og út fyrir grjóthleðslu við strandstíg (í vestri) til að unnt sé að skipuleggja bílastæði sem hægt væri að samnýta með annari starfsemi í húsinu og jafnvel með fyrirtækjum í nærliggjandi byggingum. Skipulagsmörk í norðri yrðu strandlínan, svæði sem yrði óbreytt og áfram skilgreint sem útivistarsvæði.


Áætlað er að hægt sé að koma fyrir 70 bílastæðum auk sleppistæða fyrir rútur á þessum reit.

Teikning 107 sýnir mögulega stækkun annara bygginga á lóðinni, en þar er gert ráð fyrir að skúrar og húsnæði Dósasels víki fyrir nýbyggingum.


f.h. Kiwi Stapans ehf.

---


Kári Eiríksson, kt. 070365-4059 – Arkitekt FAÍ

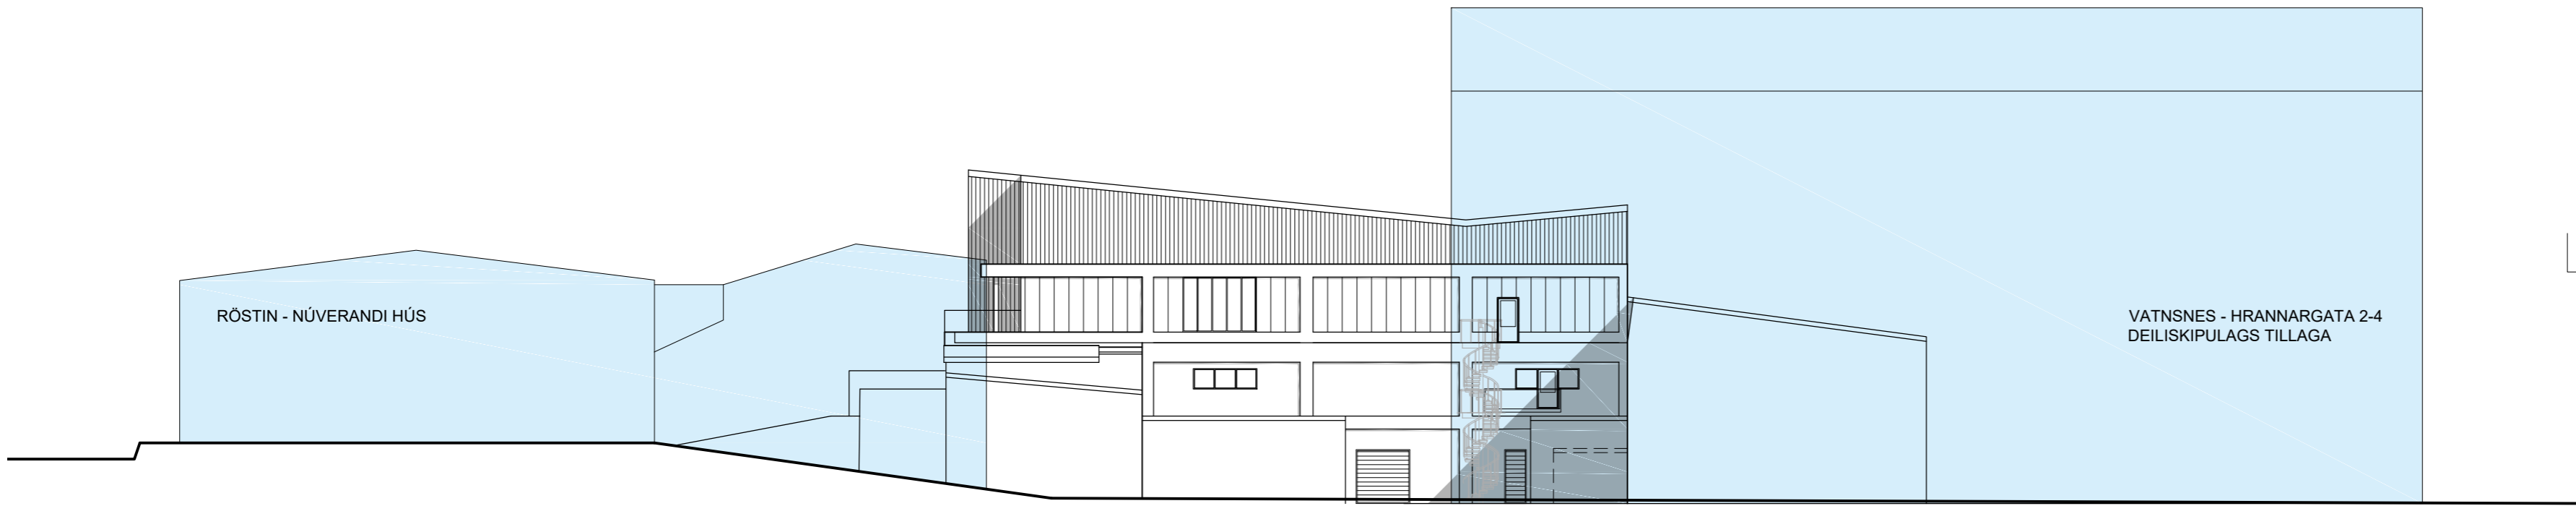

Ásýnd Suður  
mkv. 1:x

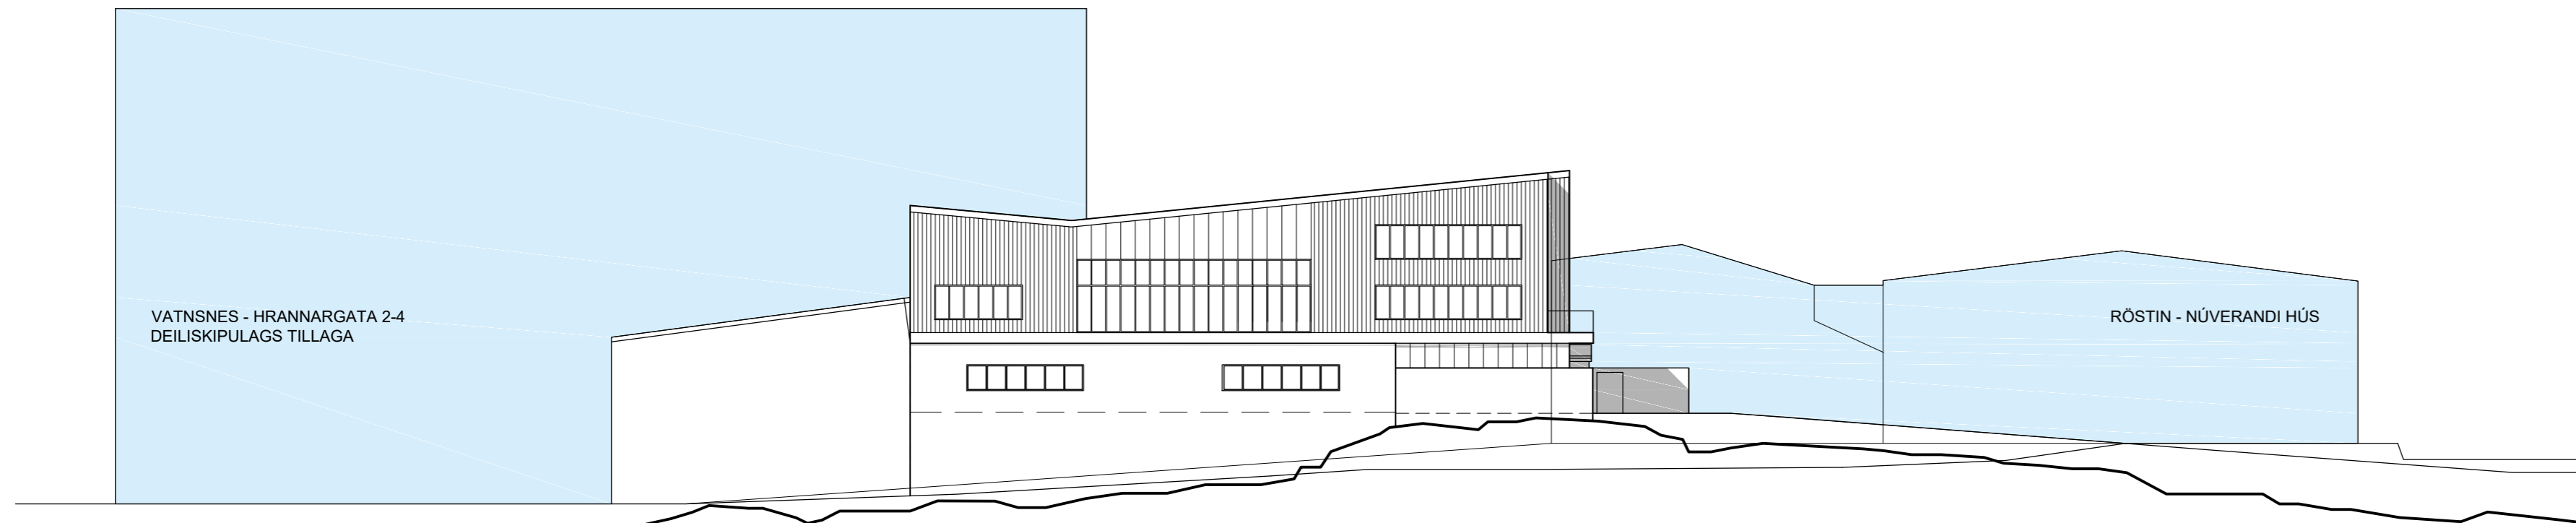

Ásýnd Norður  
mkv. 1:x

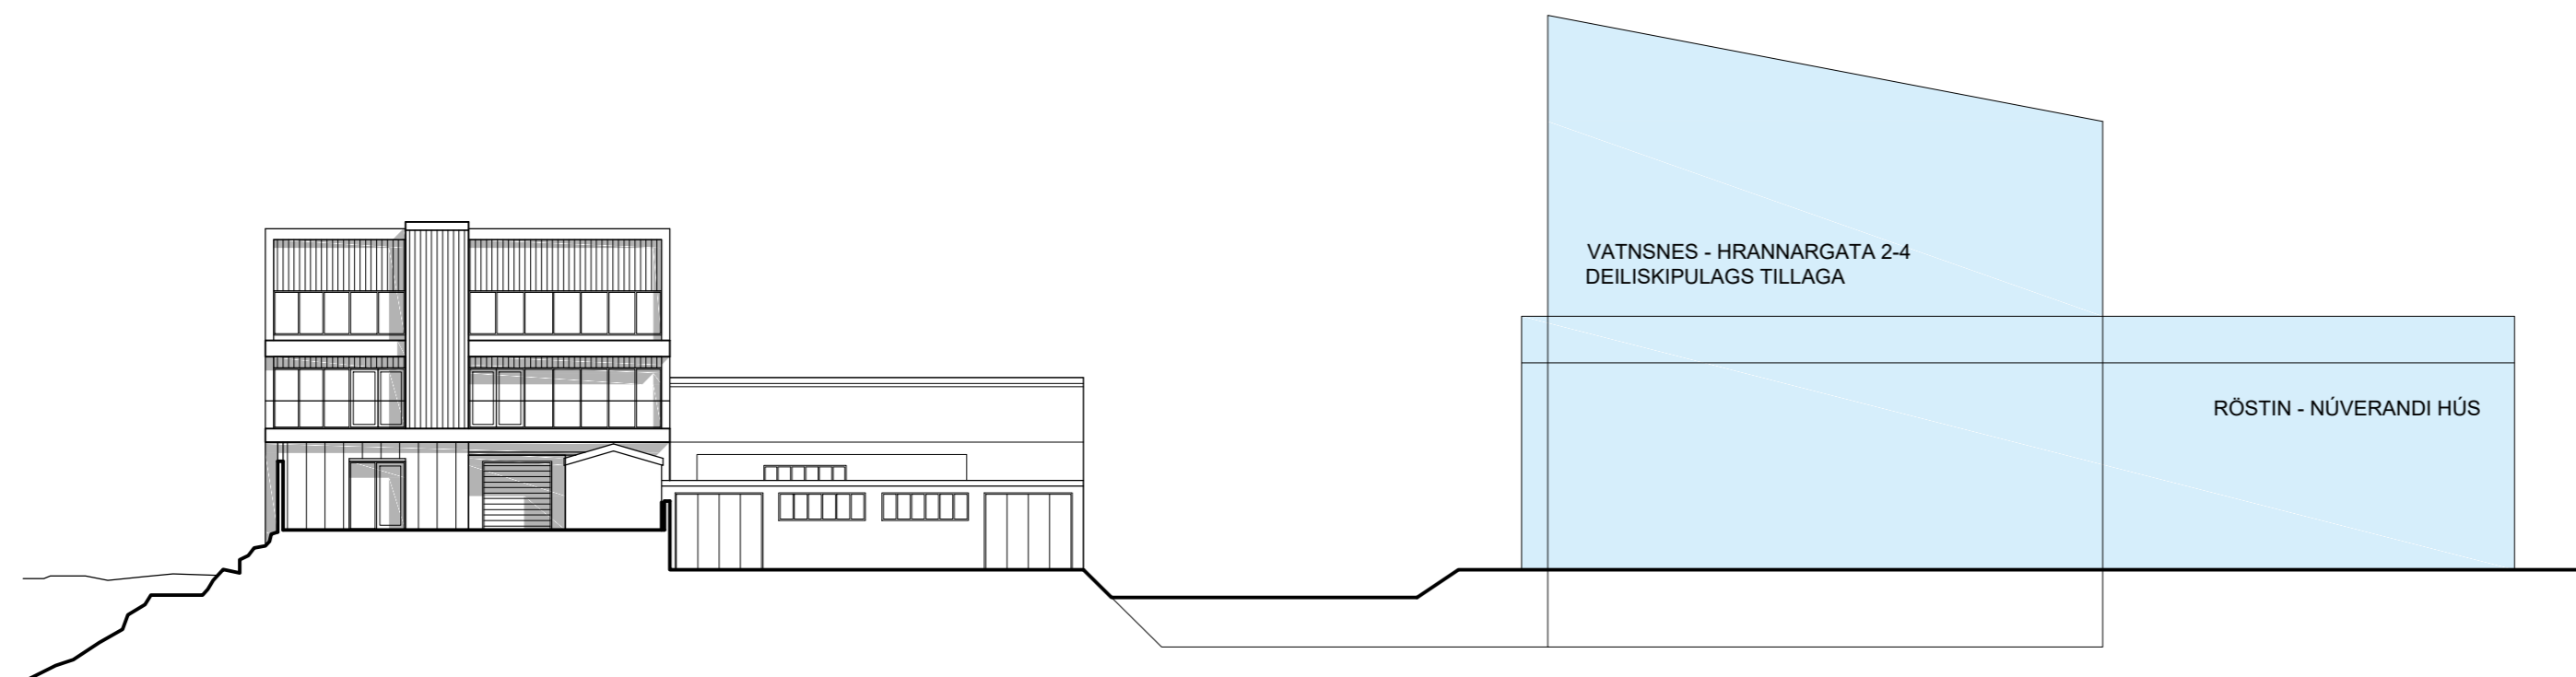

Ásýnd Vestur  
mkv. 1:x

útg. dags. skýring teiknað yfirarið

VEITINGAÞJÓNUSTA SOHO - STÆKKUN

heimilisfang HRANNARGATA 6  
sveitarfélag REYKJANESBÆ  
verkluti FYRIRSPURNARTEIKNING  
skýringartexti ásýndir með nærliggjandi byggingum

verknúmer 21/20 landeignanúmer L127541 staðgreinir 2000-4-42130060

teiknað KE yfirarið KE kvarði 1:x dags. 27-07-2022


teikning nr. A-101 útgáfa/breyting AOK ARKITEKTAR




arkitekt / hönnunarstjóri: Kári Eiríksson, arkitekt, kt: 070365-4059

AOK - Gunnarssundi 5 - 220 Hafnarfjörður - kt: 480318-1610  
sími: 699-0999 - email: aok@aok.is - www.aok.is


**A2** ATH! Öll mál eru í millimetrum. Öll vafaatriði skal bera undir hönnuð.  
Mælið ekki af teikningum, öll mál athugist á staðnum.  
Öll afnot og afritun teikningar, að hluta eða í heild, er háð skriflegu leyfi höfundar.

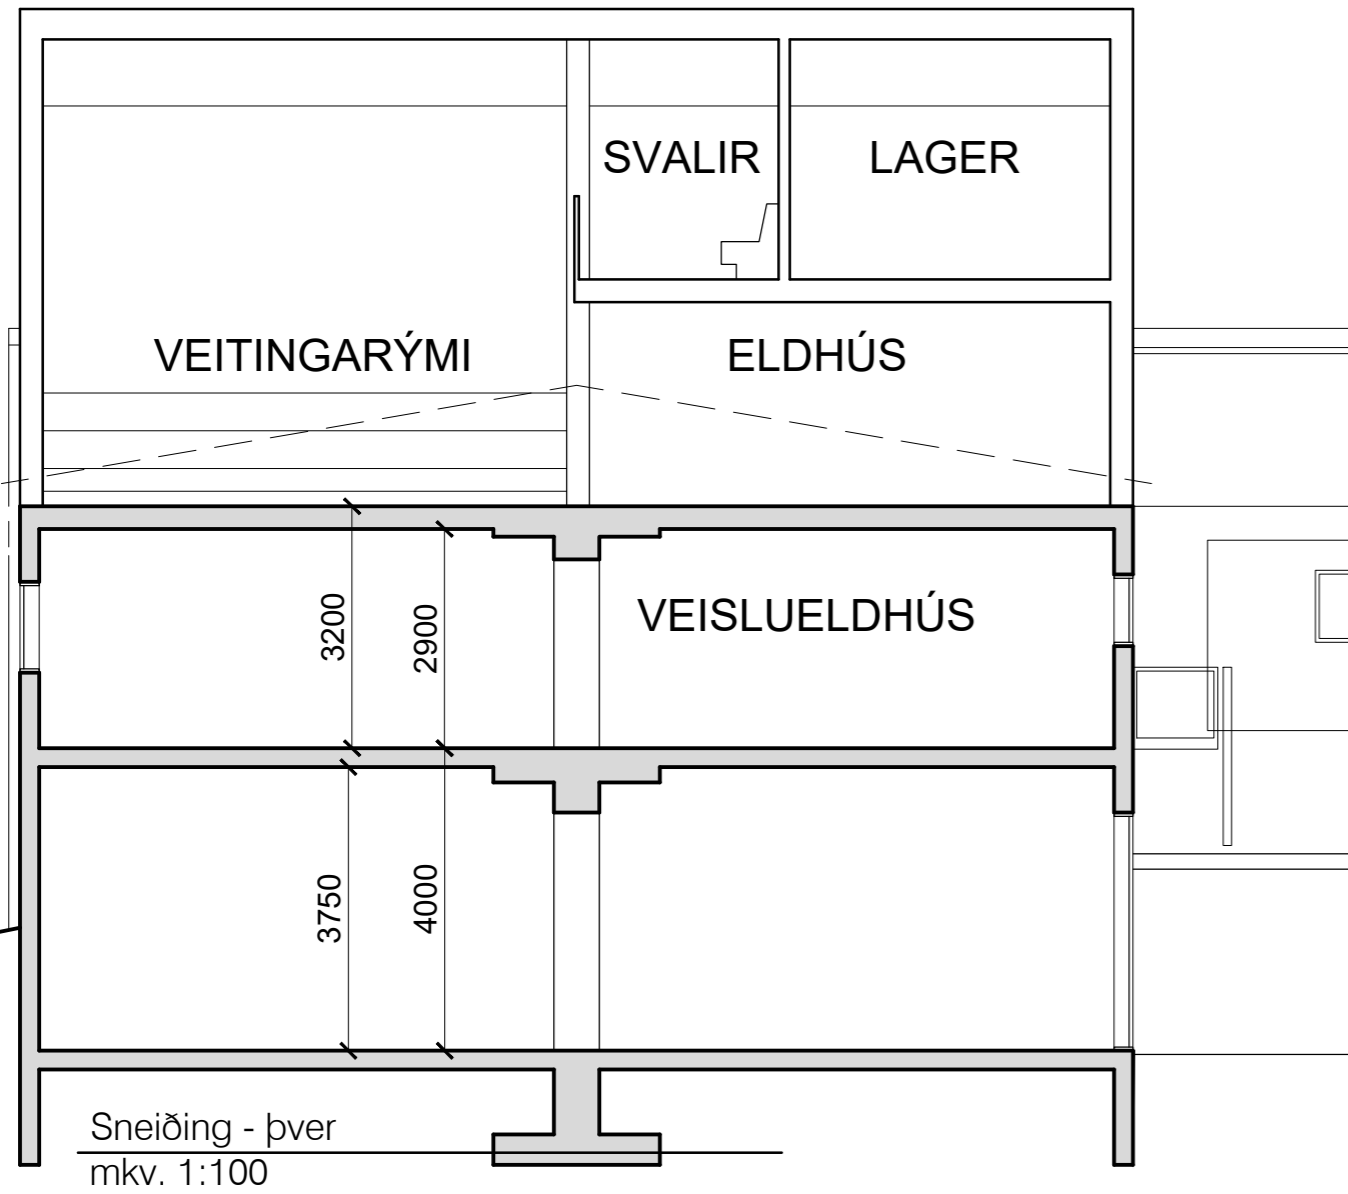

Sneiðing - þver  
mkv. 1:100

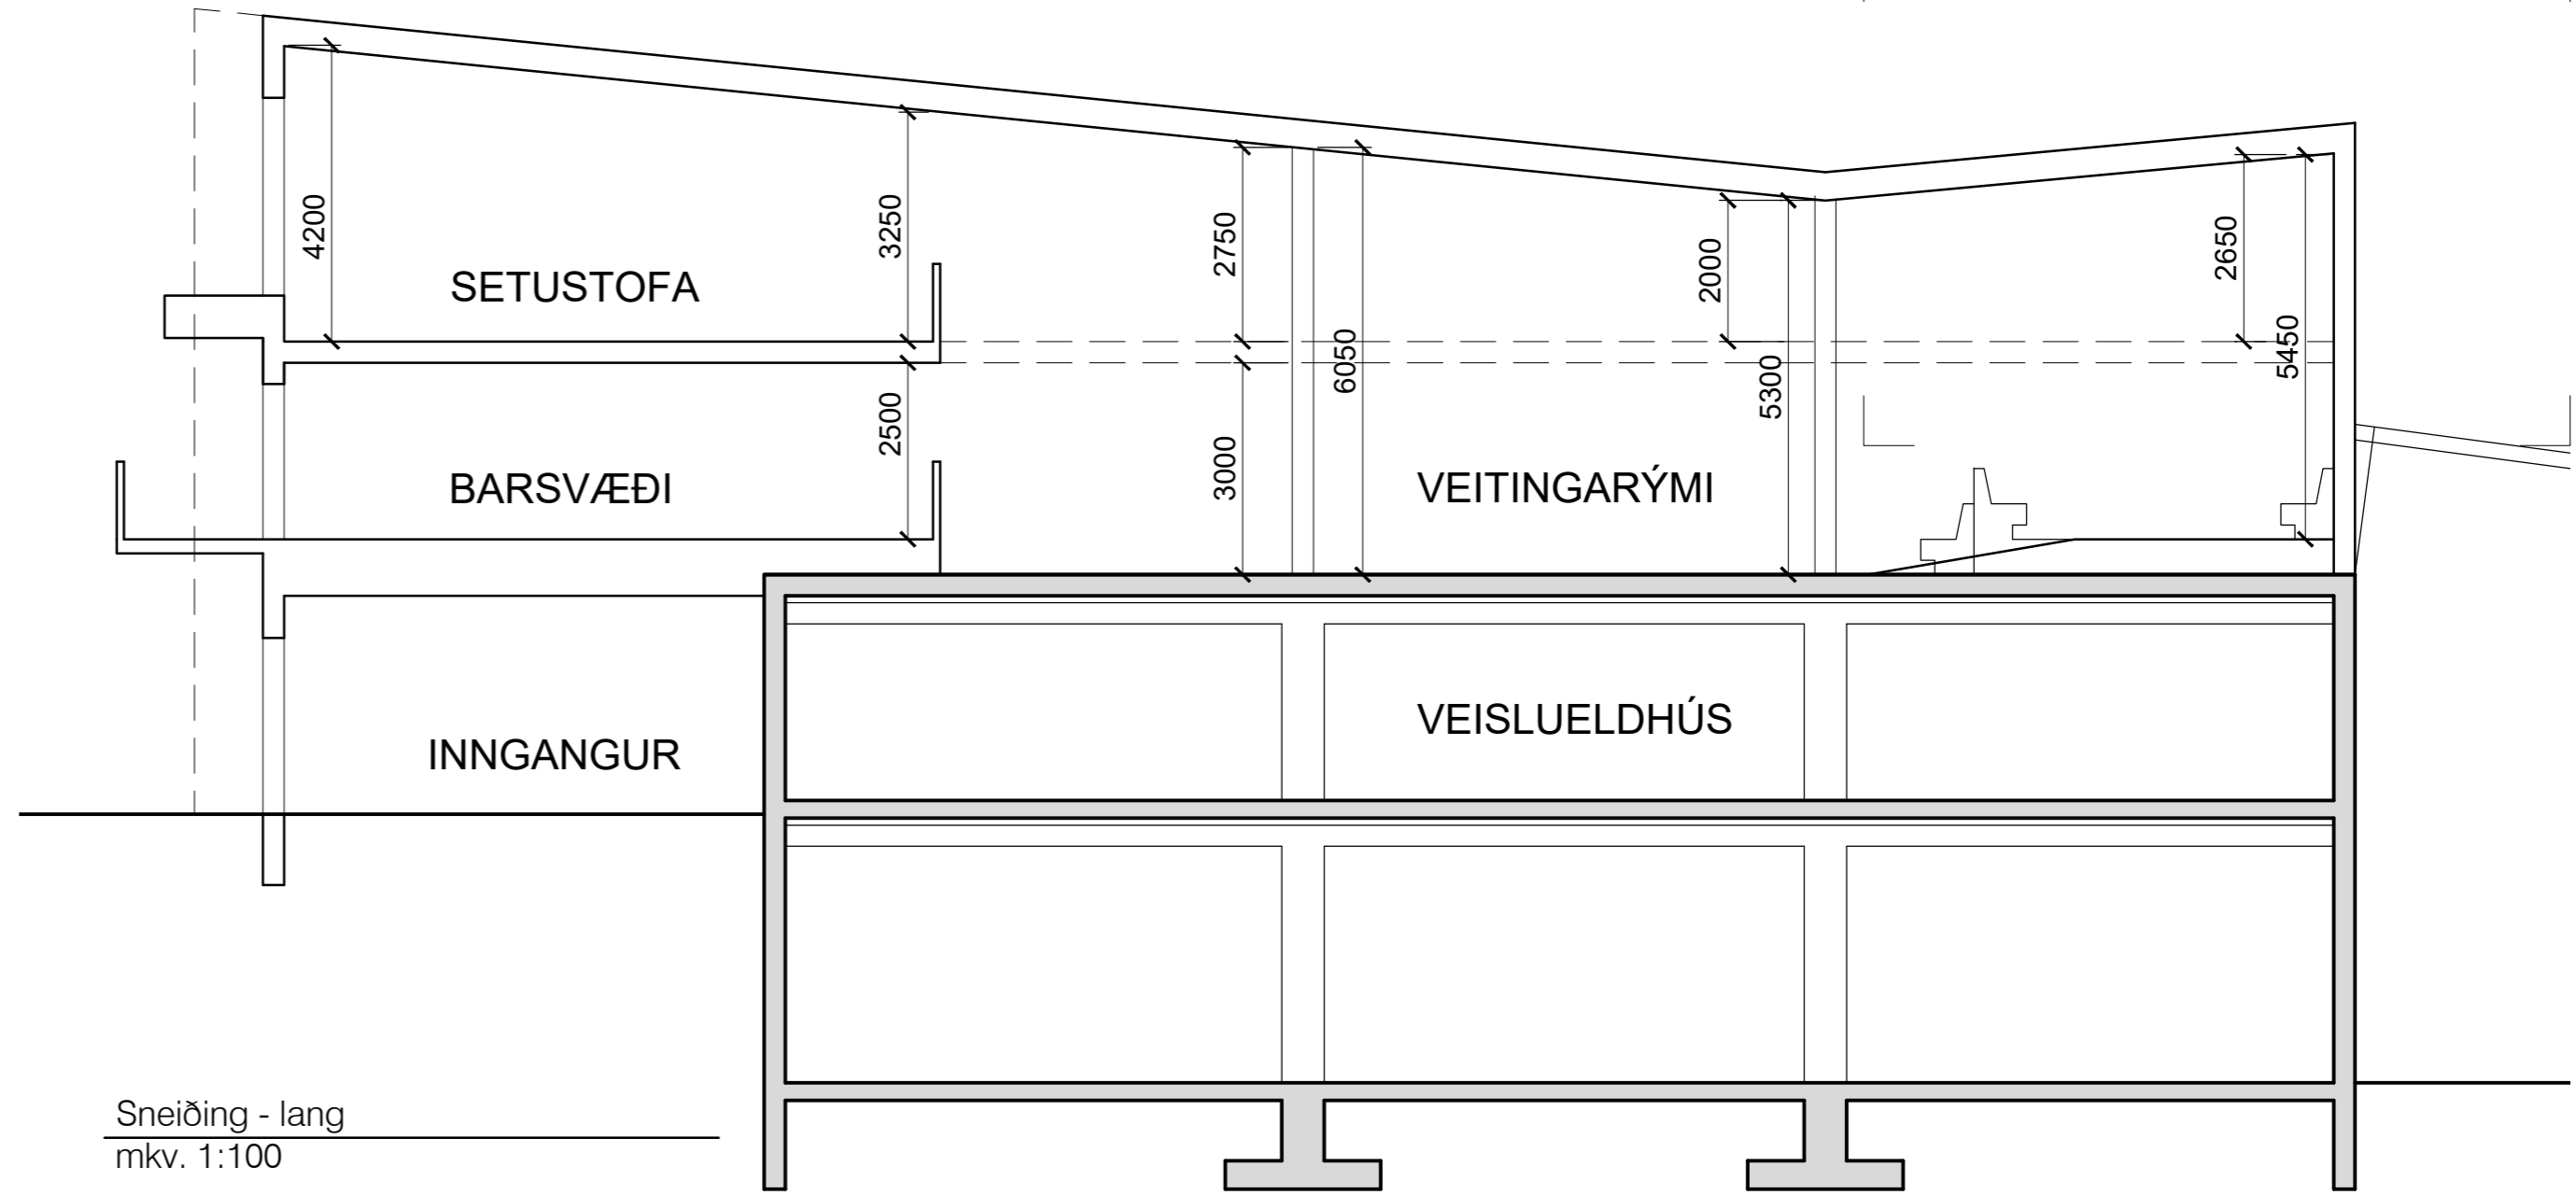

Sneiðing - lang  
mkv. 1:100

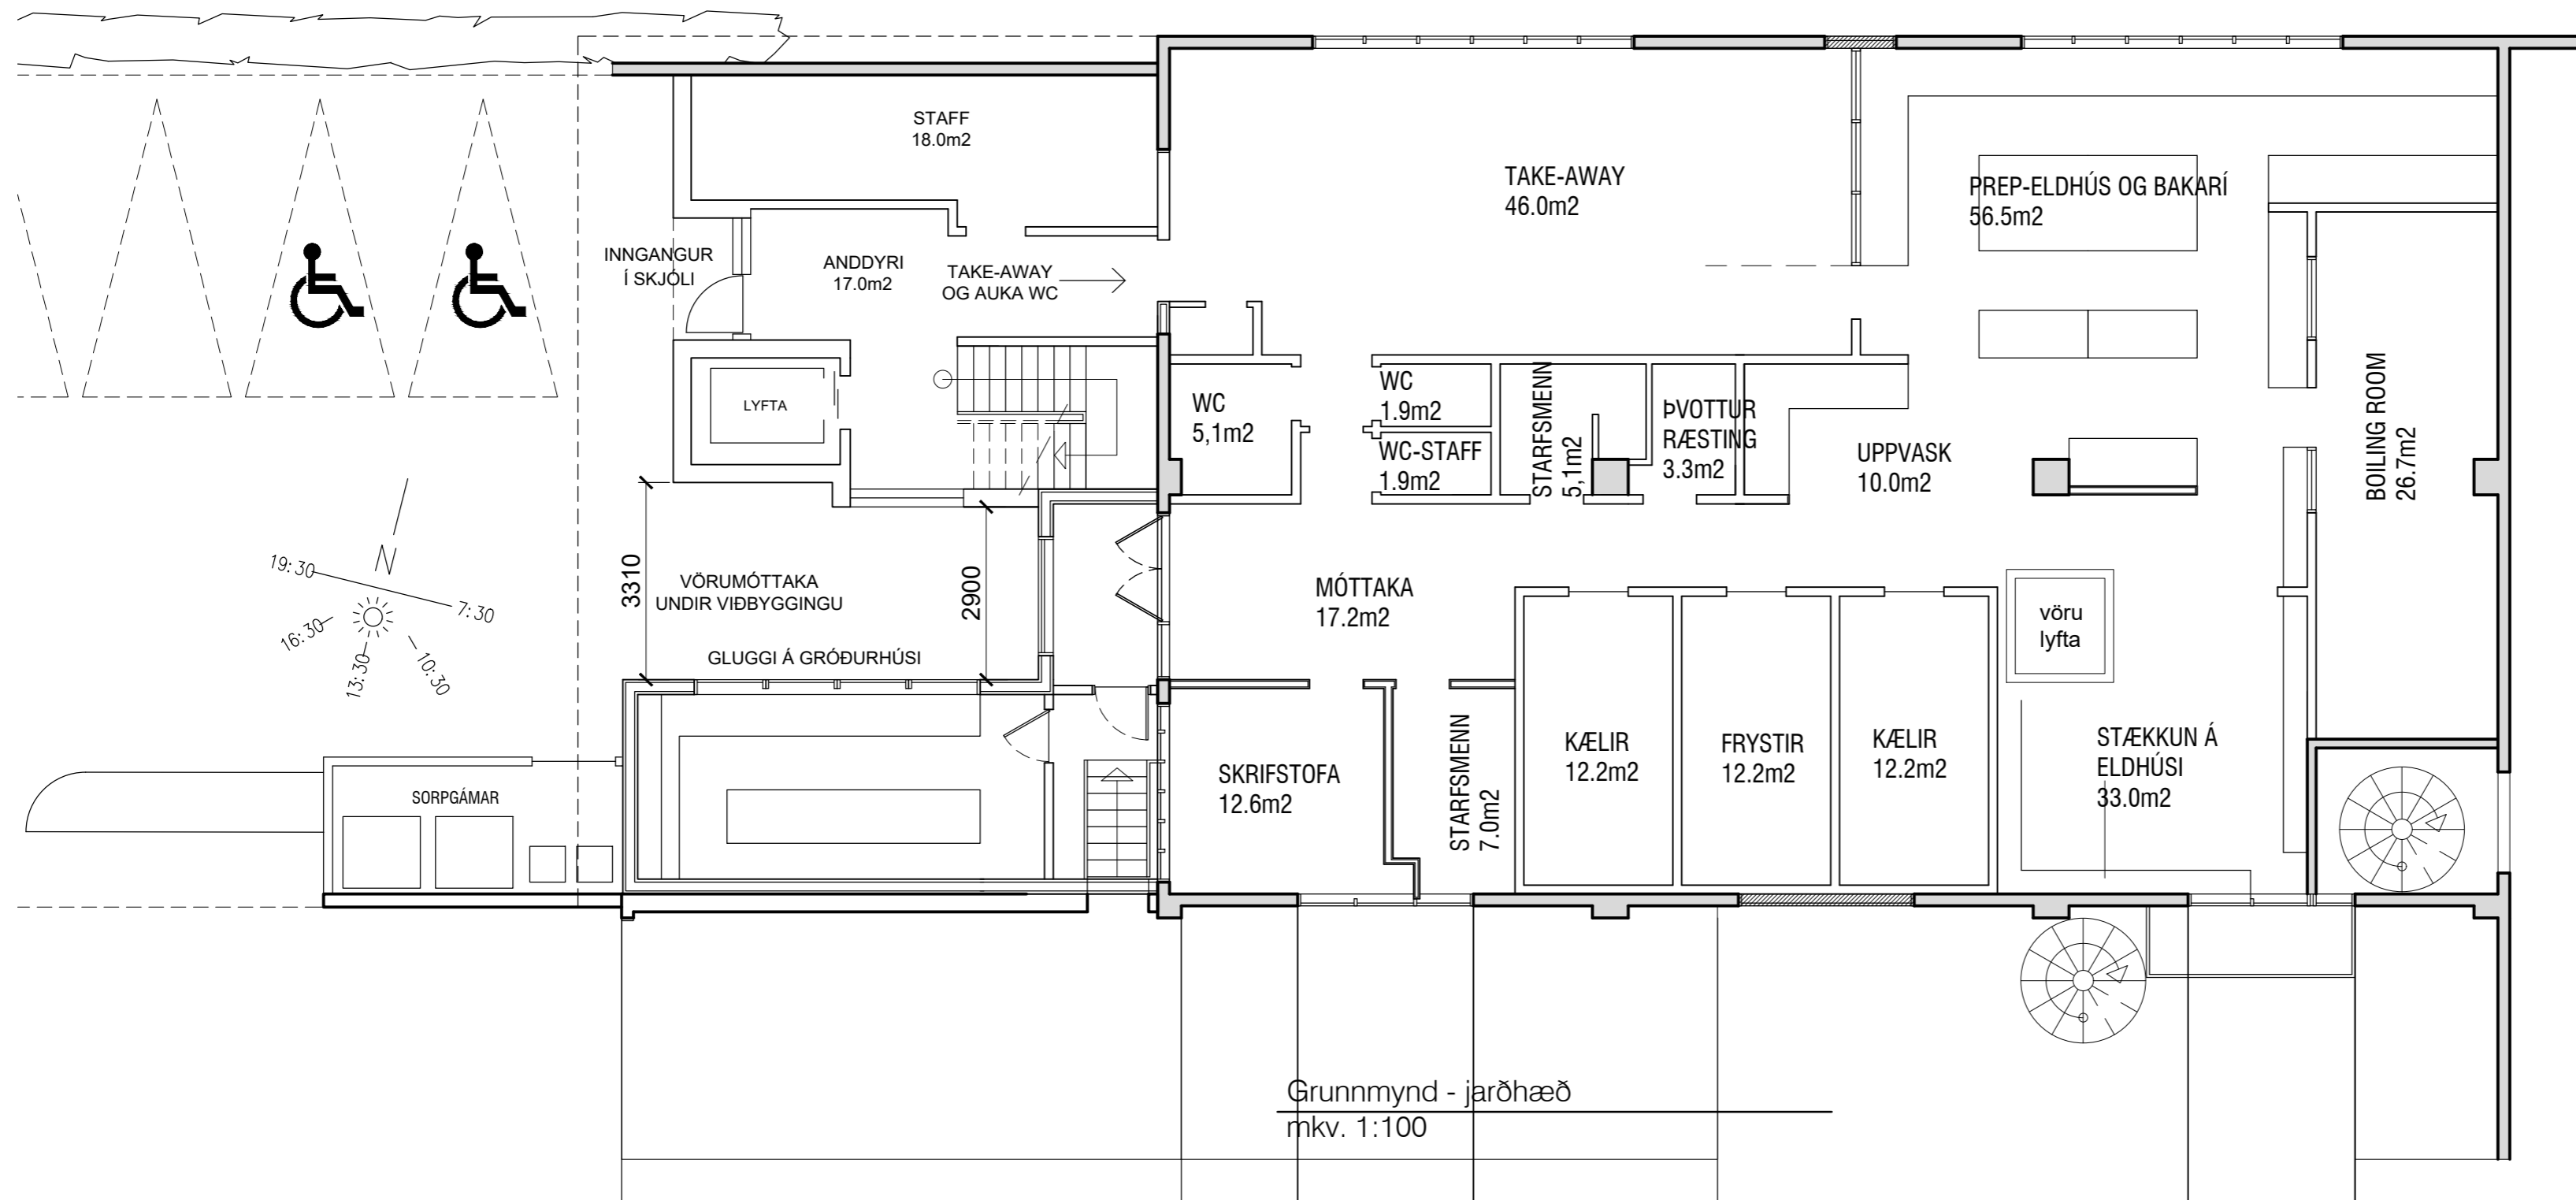

Grunnmynd - jarðhæð  
mkv. 1:100

útg. dags. skýring teiknað yfirarið

VEITINGAÞJÓNUSTA SOHO - STÆKKUN

heimilisfang HRANNARGATA 6  
sveitarfélag REYKJANESBÆ  
verkluti FYRIRSPURNARTEIKNING  
skýringartexti grunnmynd jarðhæðar og sneiðingar

verknúmer 21/20 landeignanúmer L127541 staðgreinir 2000-4-42130060

teiknað KE yfirarið KE kvarði 1:100 dags. 27-07-2022


teikning nr. A-102 útgáfa/breyting AOK ARKITEKTAR




arkitekt / hönnunarstjóri: Kári Eiríksson, arkitekt, kt: 070365-4059

AOK - Gunnarssundi 5 - 220 Hafnarfjörður - kt: 480318-1610  
sími: 699-0999 - email: aok@aok.is - www.aok.is

**A2** ATH! Öll mál eru í millimetrum. Öll vafaatriði skal bera undir hönuð.  
Málið ekki af teikningum, öll mál athugist á staðnum.  
Öll afnot og afritun teikningar, að hluta eða í heild, er háð skriflegu leyfi höfundar.

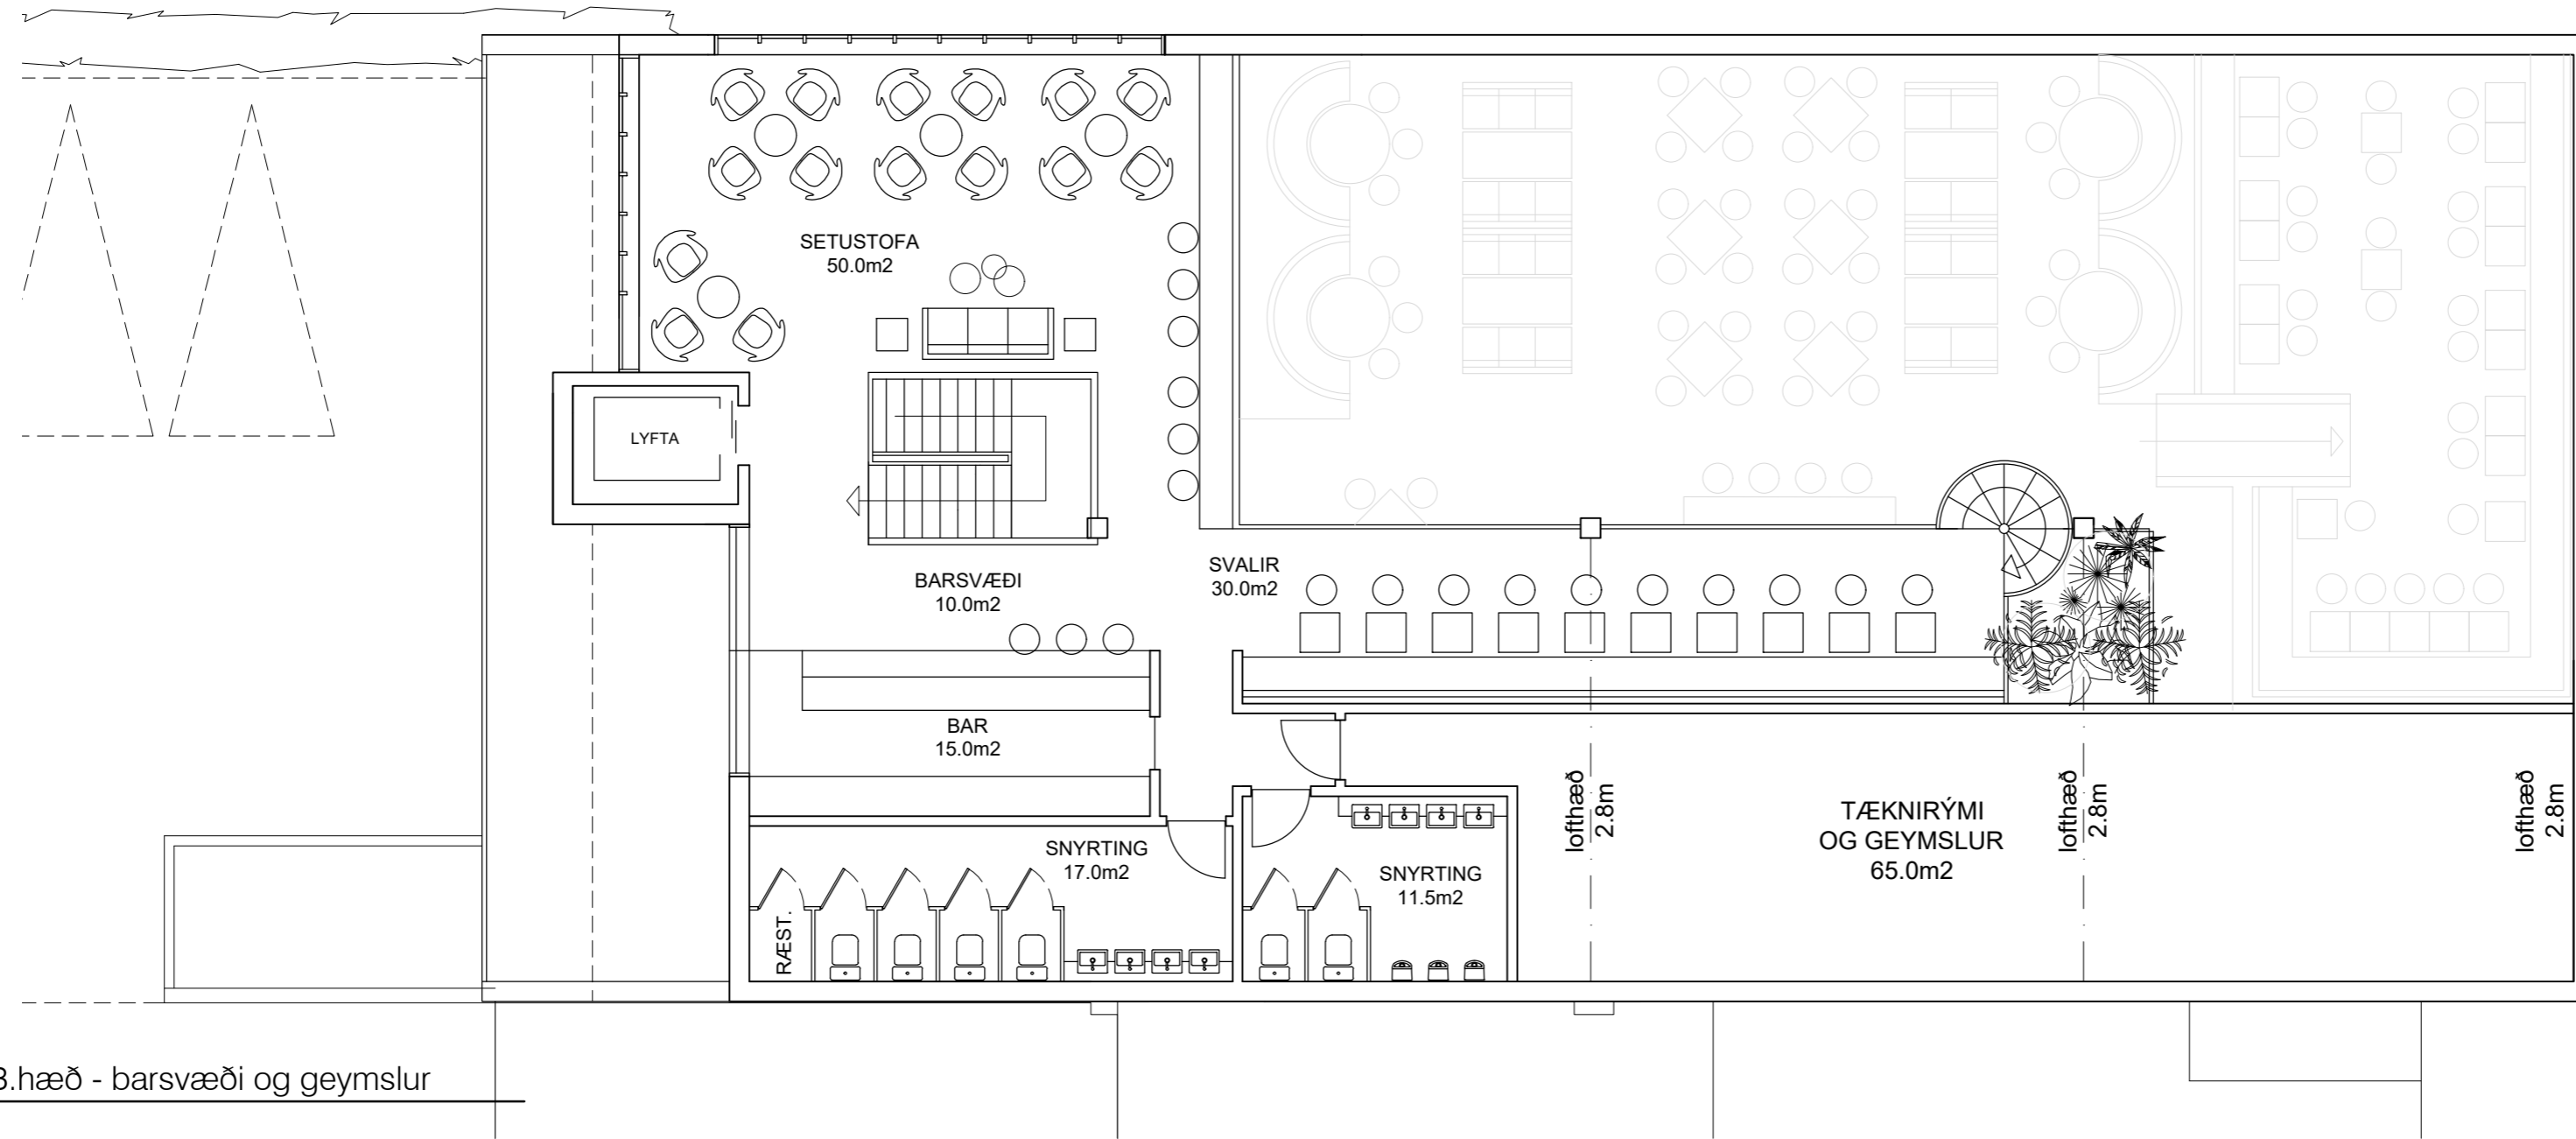

Grunnmynd - 3.hæð - barsvæði og geymslur  
mkv. 1:100

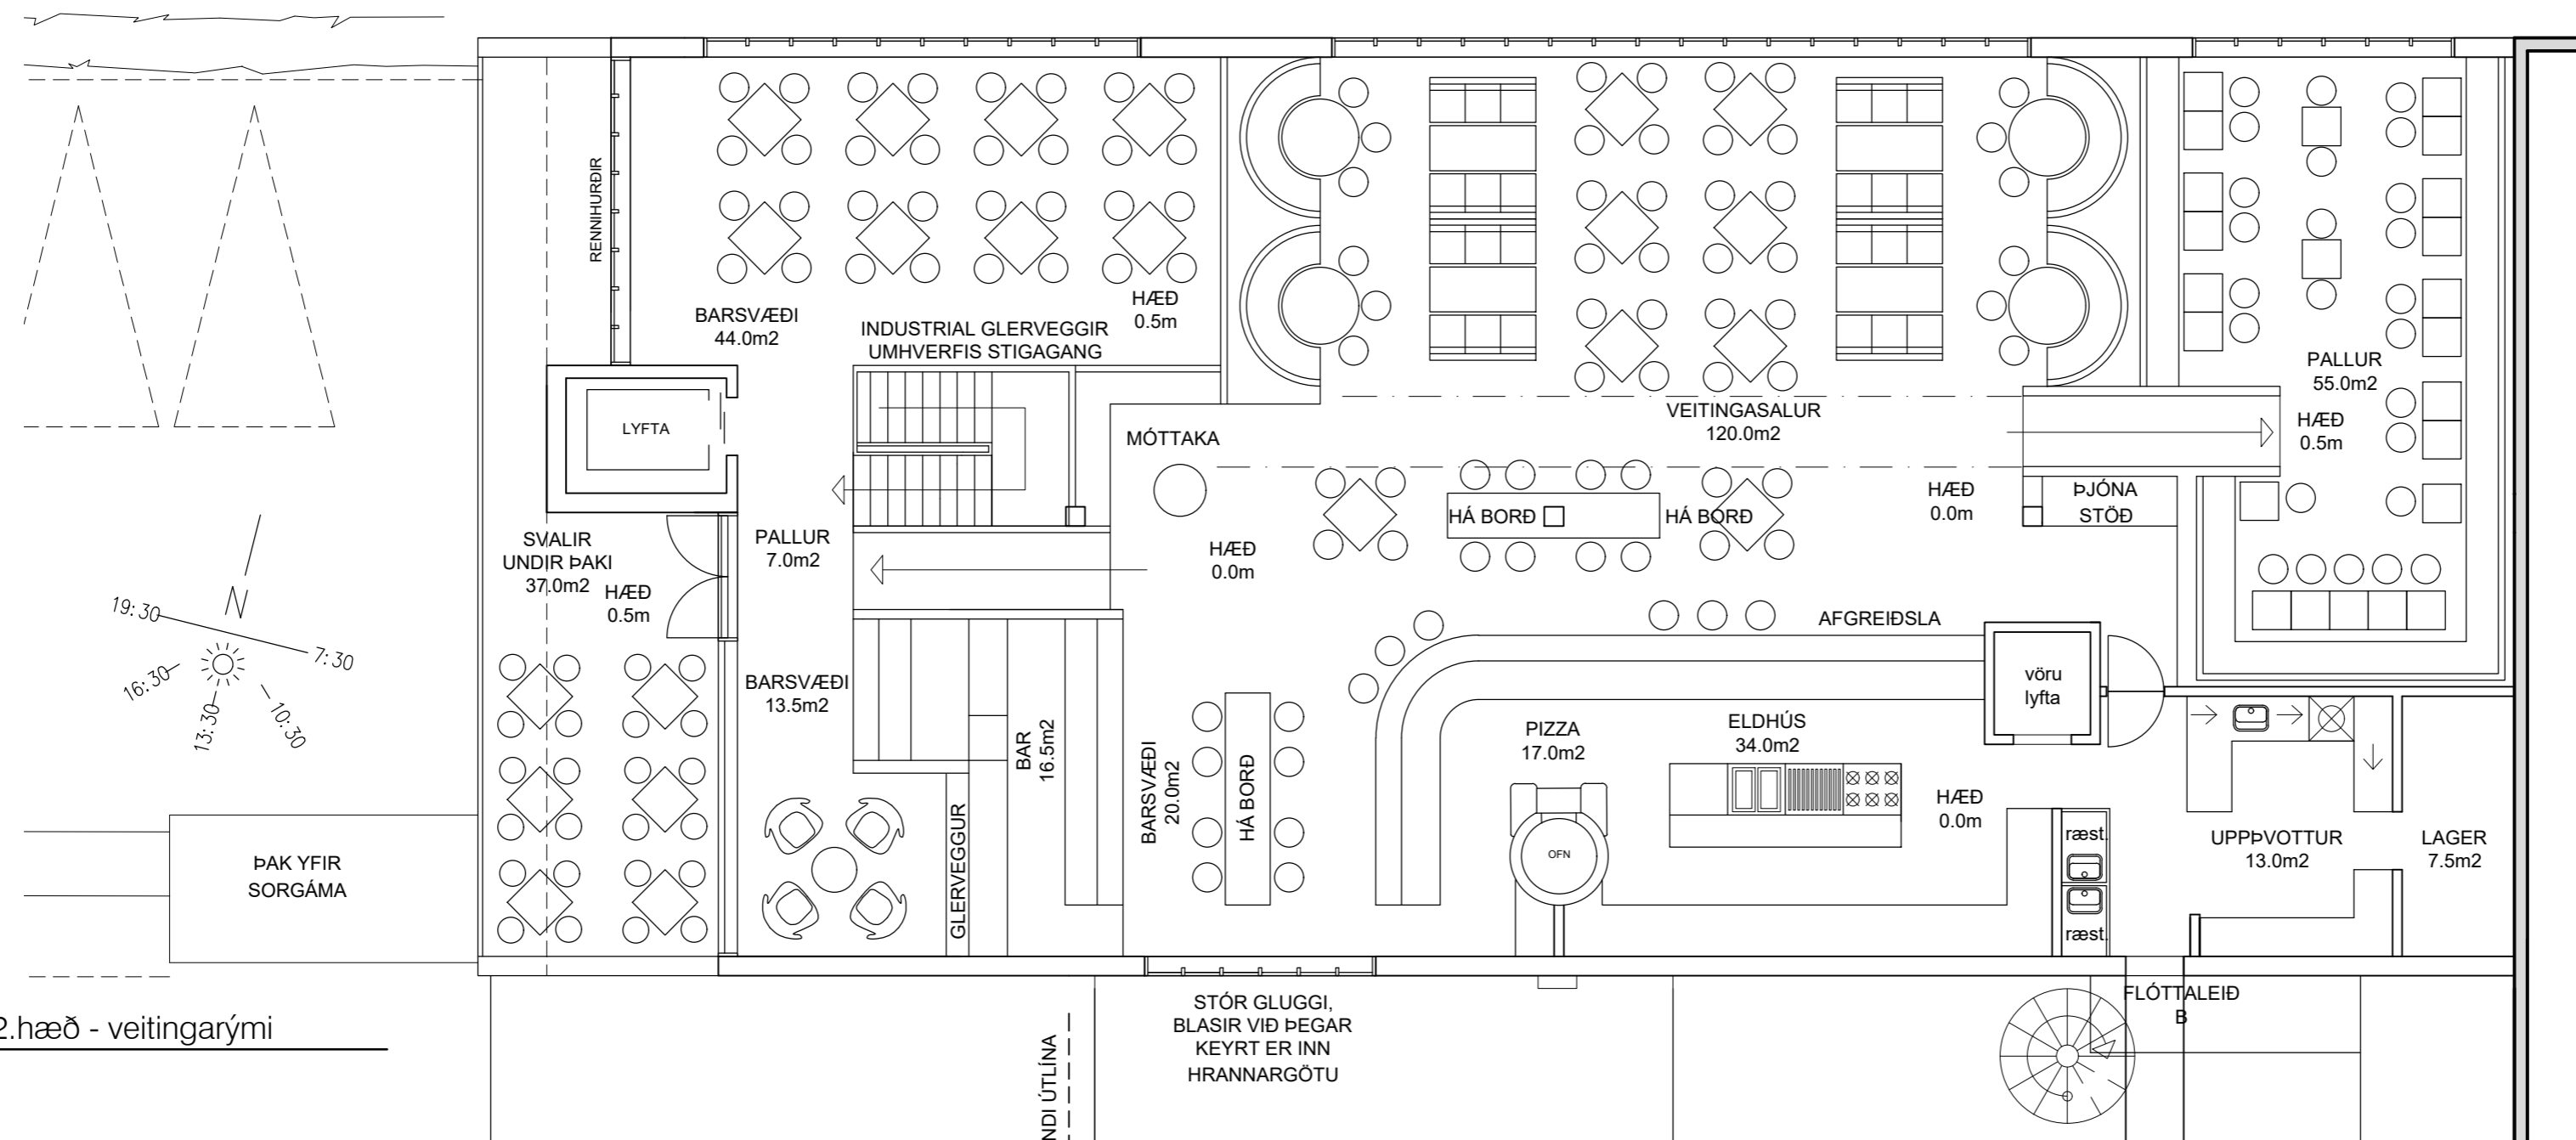

Grunnmynd - 2.hæð - veitingarými  
mkv. 1:100

útg. dags. skýring teiknað yfirarið

VEITINGAÞJÓNUSTA SOHO - STÆKKUN

heimilisfang HRANNARGATA 6  
sveitarfélag REYKJANESBÆ  
verkhúti FYRIRSPURNARTEIKNING  
skýringartexti grunnmynd 2. og 3.hæða

verknúmer 21/20 landeignanúmer L127541 staðgreinir 2000-4-42130060

teiknað KE yfirarið KE kvarði 1:100 dags. 27-07-2022

teikning nr. A-103 útgáfa/breyting AOK ARKITEKTAR




arkitekt / hönnunarstjóri: Kári Eiríksson, arkitekt, kt: 070365-4059

AOK - Gunnarssundi 5 - 220 Hafnarfjörður - kt: 480318-1610  
sími: 699-0999 - email: aok@aok.is - www.aok.is

**A2** ATH! Öll mál eru í millimetrum. Öll vafaatriði skal bera undir hönnuð. Mælið ekki af teikningum, öll mál athugist á staðnum. Öll afnot og afritun teikningar, að hluta eða í heild, er háð skriflegu leyfi höfundar.



Ásýnd Suður - eftir breytingu  
mkv. 1:100

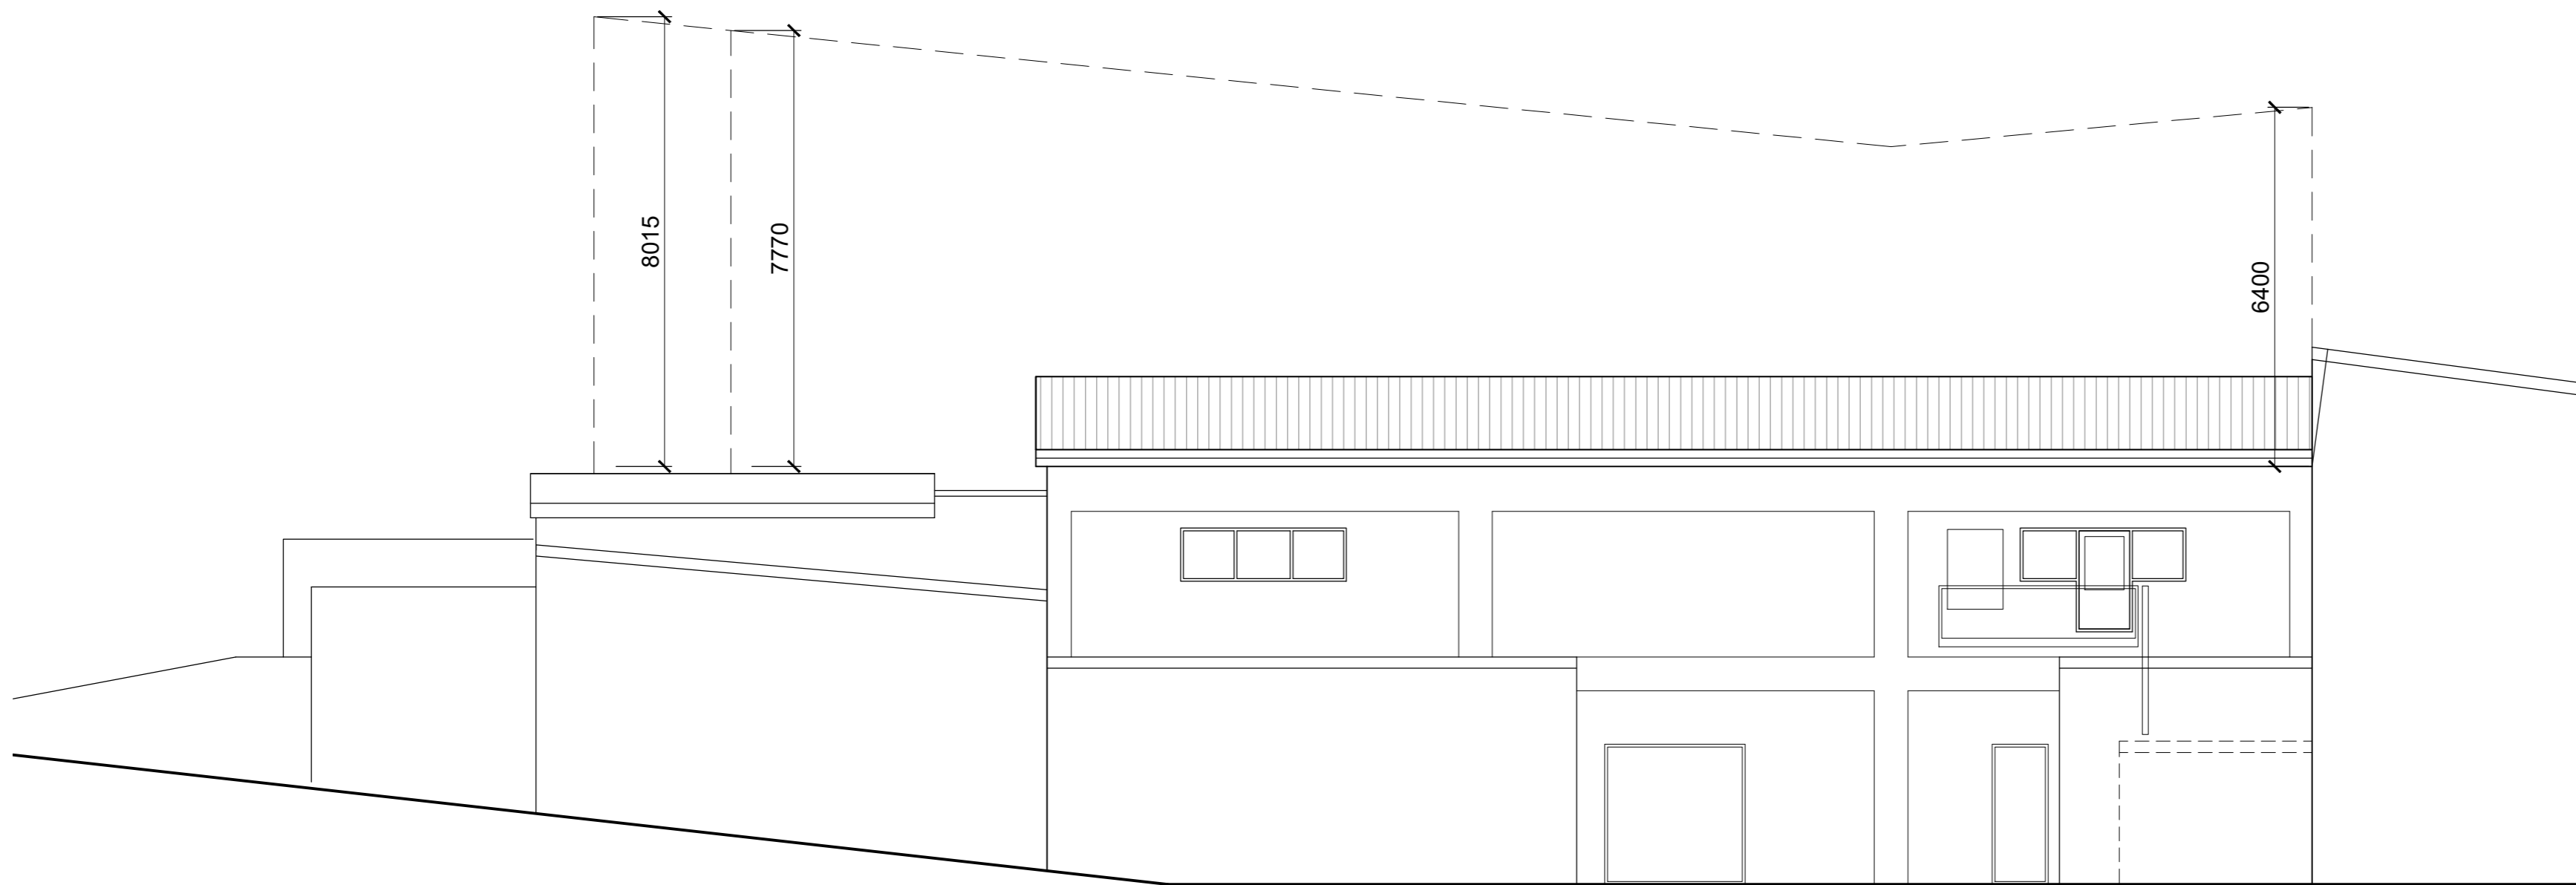

Ásýnd Suður - fyrir breytingu  
mkv. 1:100

útg. dags. skýring teiknað yfirfarið

VEITINGAÞJÓNUSTA SOHO - STÆKKUN

heimilisfang HRANNARGATA 6  
sveitarfélag REYKJANESBÆ  
verkluti FYRIRSPURNARTEIKNING  
skýringartexti Ásýndir suður - fyrir og eftir breytingu

verknúmer 21/20 landeignanúmer L127541 staðgreinir 2000-4-42130069

teiknað KE yfirfarið KE kvarði 1:100 dags. 27-07-2022


teikning nr. A-104 útgáfa/breyting AOK ARKITEKTAR




arkitekt / hönnunarstjóri: Kári Eiríksson, arkitekt, kt: 070365-4059

AOK - Gunnarssundi 5 - 220 Hafnarfjörður - kt: 480318-1610  
sími: 699-0999 - email: aok@aok.is - www.aok.is

**A2** ATH! Öll mál eru í millimetrum. Öll vafaatriði skal bera undir hönuð.  
Mælið ekki af teikningum, öll mál athugist á staðnum.  
Öll afnot og afritun teikningar, að hluta eða í heild, er háð skriflegu leyfi höfundar.

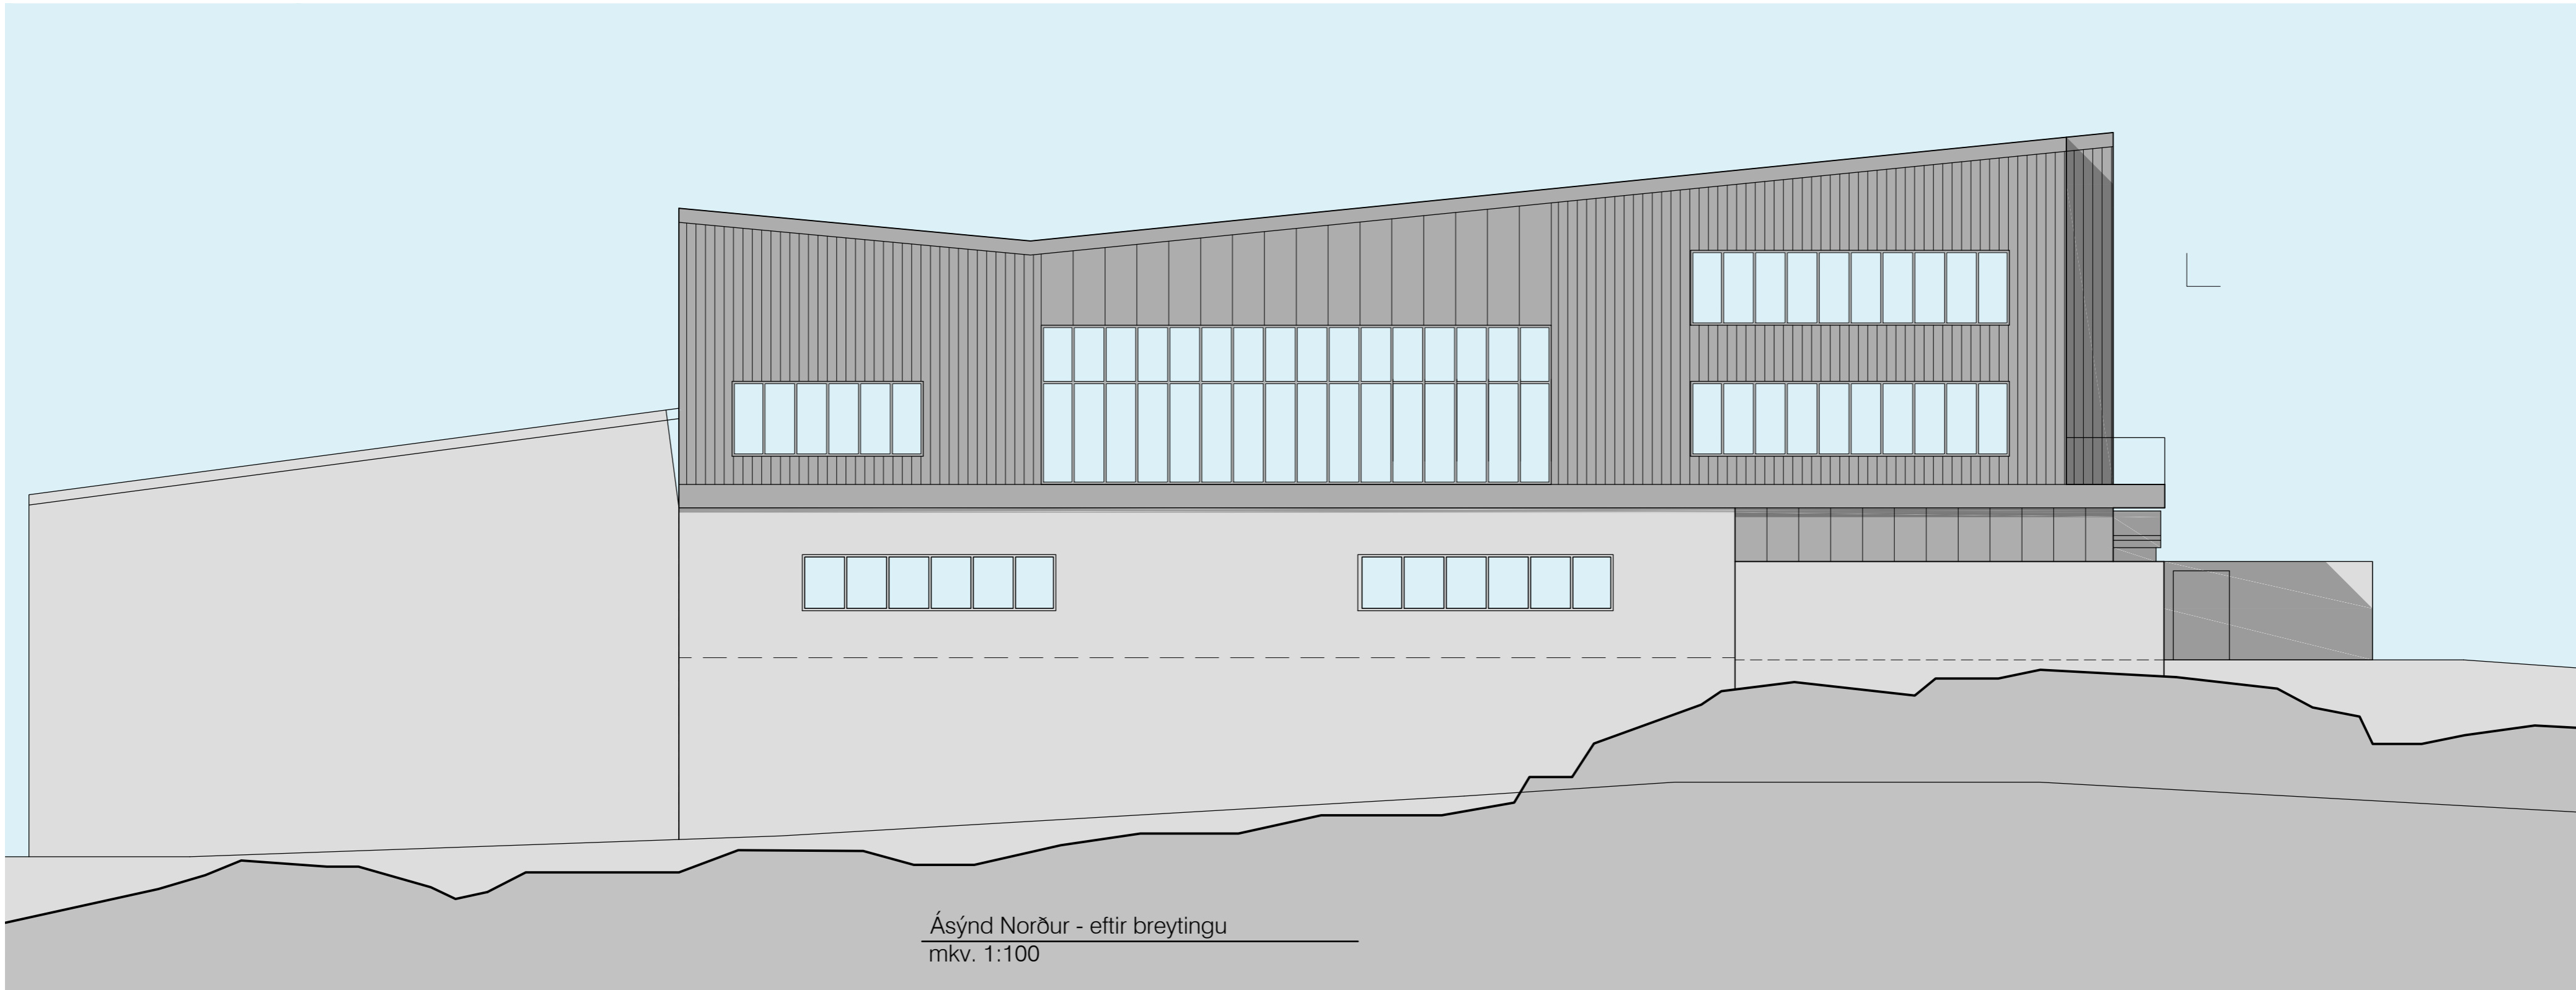

Ásýnd Norður - eftir breytingu  
mkv. 1:100

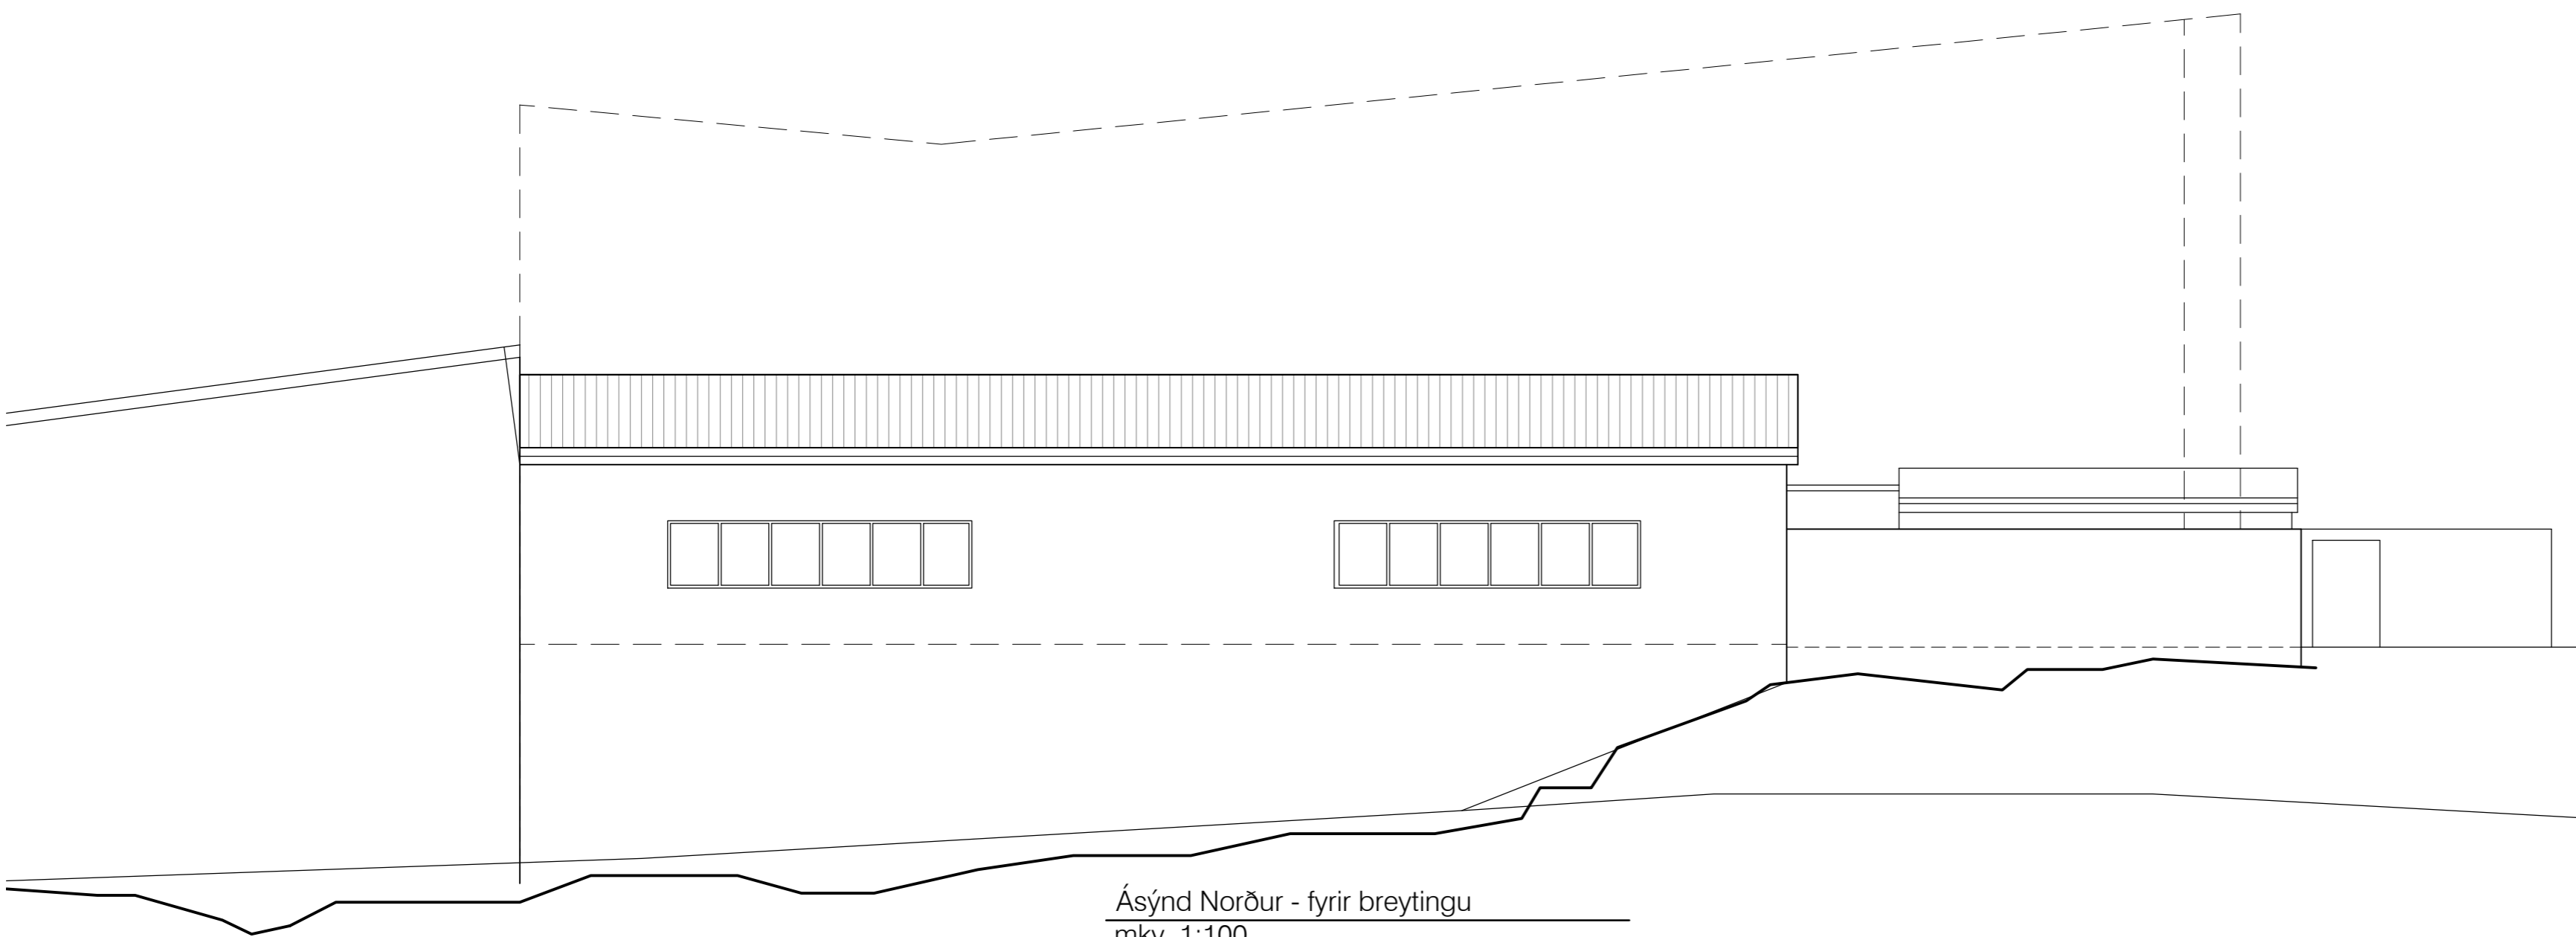

Ásýnd Norður - fyrir breytingu  
mkv. 1:100

útg.	dags.	skýring	teiknað	yfirarið
------	-------	---------	---------	----------

**VEITINGAÞJÓNUSTA SOHO - STÆKKUN**

heimilisfang HRANNARGATA 6  
sveitarfélag REYKJANESBÆ  
verkluti FYRIRSPURNARTEIKNING  
skýringartexti Ásýndir norður - fyrir og eftir breytingu

verknúmer	landeignanúmer	staðgreinir
21/20	L127541	2000-4-42130060

teiknað	yfirarið	kvartí	dags.
KE	KE	1:100	27-07-2022

teikning nr. útgáfa/breyting AOK ARKITEKTAR  
**A-105**




arkitekt / hönnunarstjóri: Kári Eiríksson, arkitekt, kt: 070365-4059

AOK - Gunnarssundi 5 - 220 Hafnarfjörður - kt: 480318-1610  
sími: 699-0999 - email: aok@aok.is - www.aok.is

**A2** ATH! Öll mál eru í millimetrum. Öll vafaatriði skal bera undir hönnuð.  
Mælið ekki af teikningum, öll mál athugist á staðnum.  
Öll afnot og afritun teikningar, að hluta eða í heild, er háð skriflegu leyfi höfundar.



Ásýnd Vestur - eftir breytingu  
mkv. 1:100

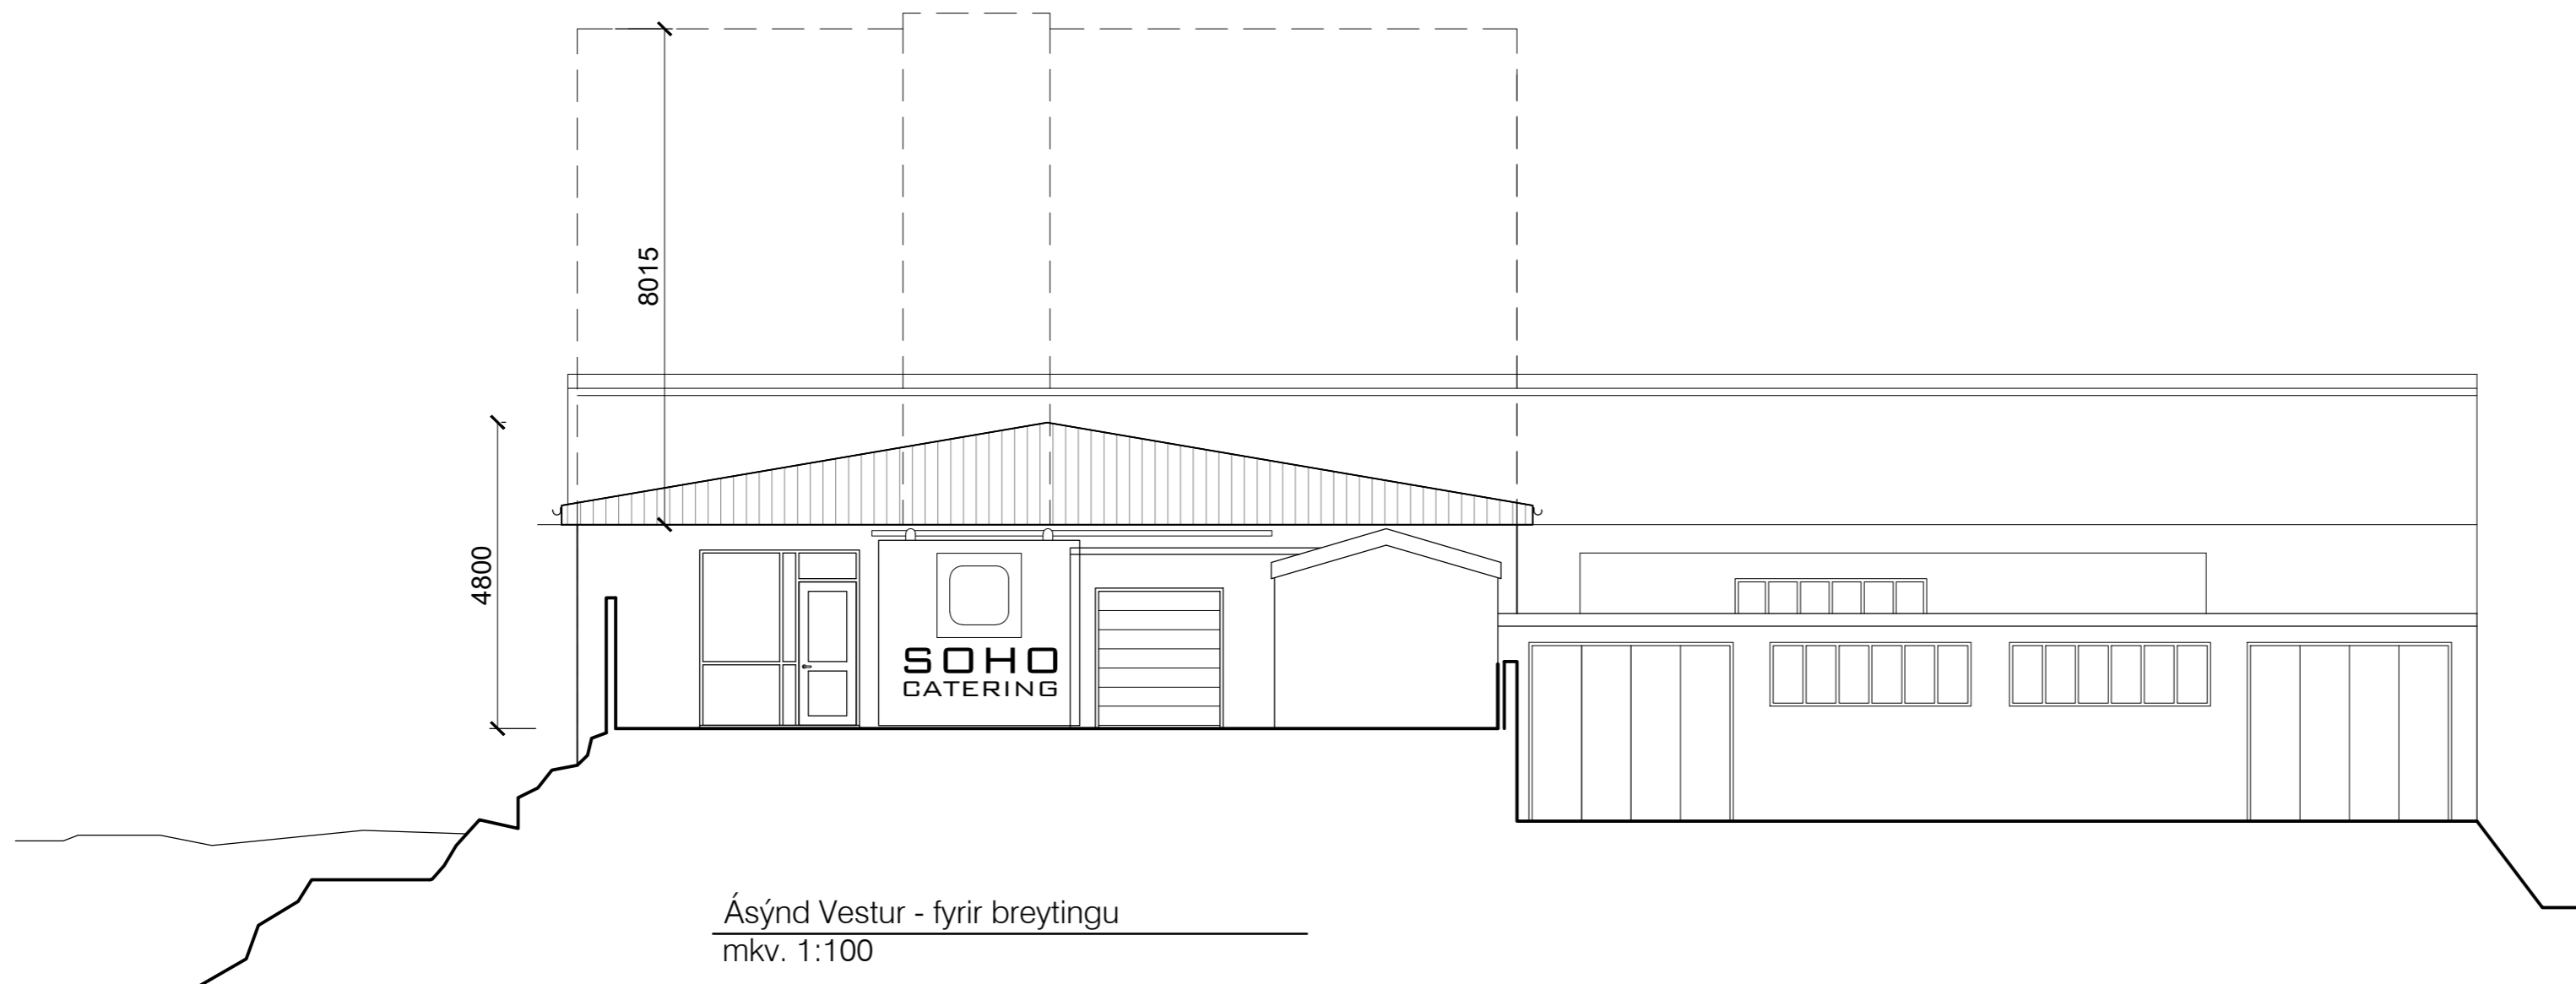

Ásýnd Vestur - fyrir breytingu  
mkv. 1:100

útg. dags. skýring teiknað yfirarið

VEITINGAÞJÓNUSTA SOHO - STÆKKUN

heimilisfang HRANNARGATA 6  
sveitarfélag REYKJANESBÆ  
verkluti FYRIRSPURNARTEIKNING  
skýringartexti Ásýndir vestur - fyrir og eftir breytingu

verknúmer 21/20 landeignanúmer L127541 staðgreinir 2000-4-42130060

teiknað KE yfirarið KE kvarði 1:100 dags. 27-07-2022

teikning nr. A-106 útgáfa/breyting AOK ARKITEKTAR




arkitekt / hönnunarstjóri: Kári Eiríksson, arkitekt, kt: 070365-4059


AOK - Gunnarssundi 5 - 220 Hafnarfjörður - kt: 480318-1610  
sími: 699-0999 - email: aok@aok.is - www.aok.is

**A2** ATH! Öll mál eru í millimetrum. Öll vafaatriði skal bera undir hönnuð.  
Mælið ekki af teikningum, öll mál athugist á staðnum.  
Öll afnot og afritun teikningar, að hluta eða í heild, er háð skriflegu leyfi höfundar.



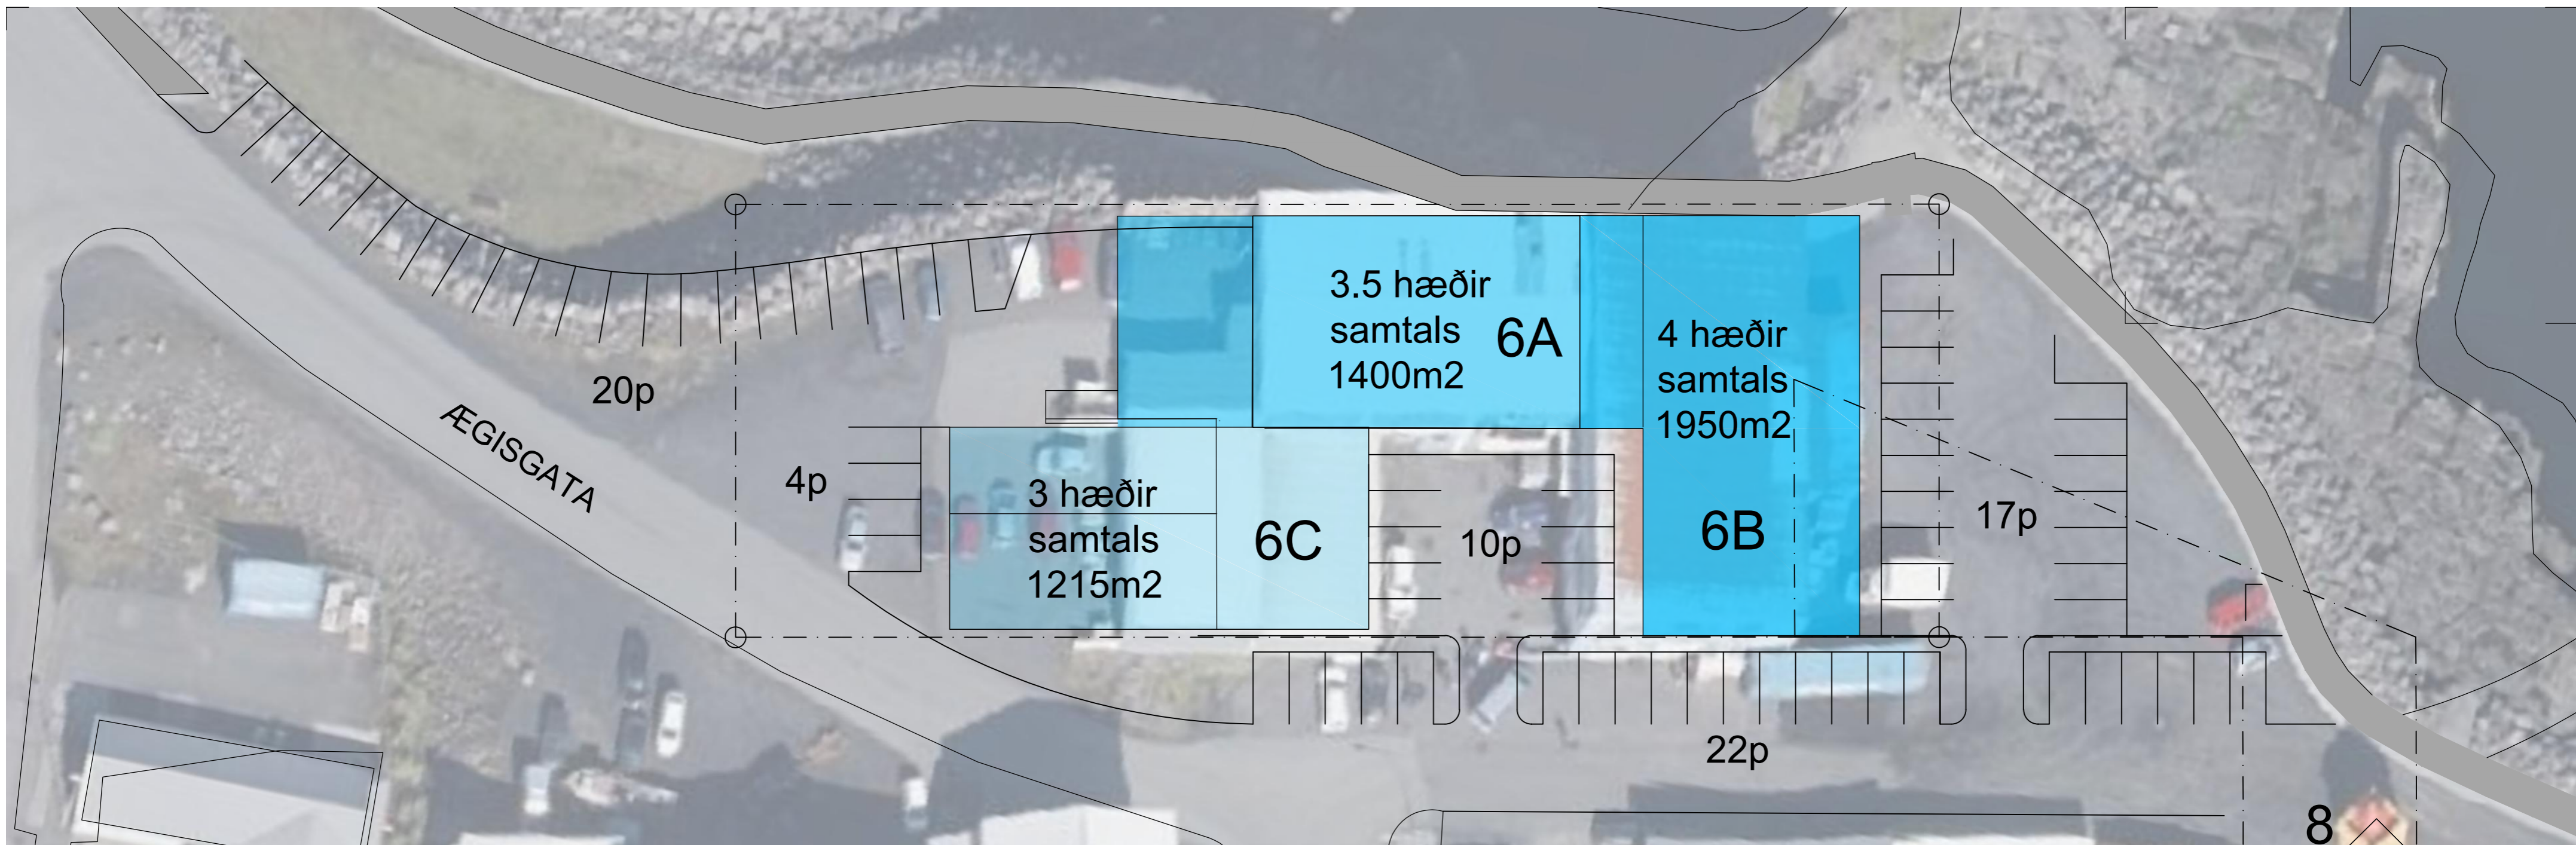

Afstöðumynd - möguleg stækkun  
mkv. 1:x

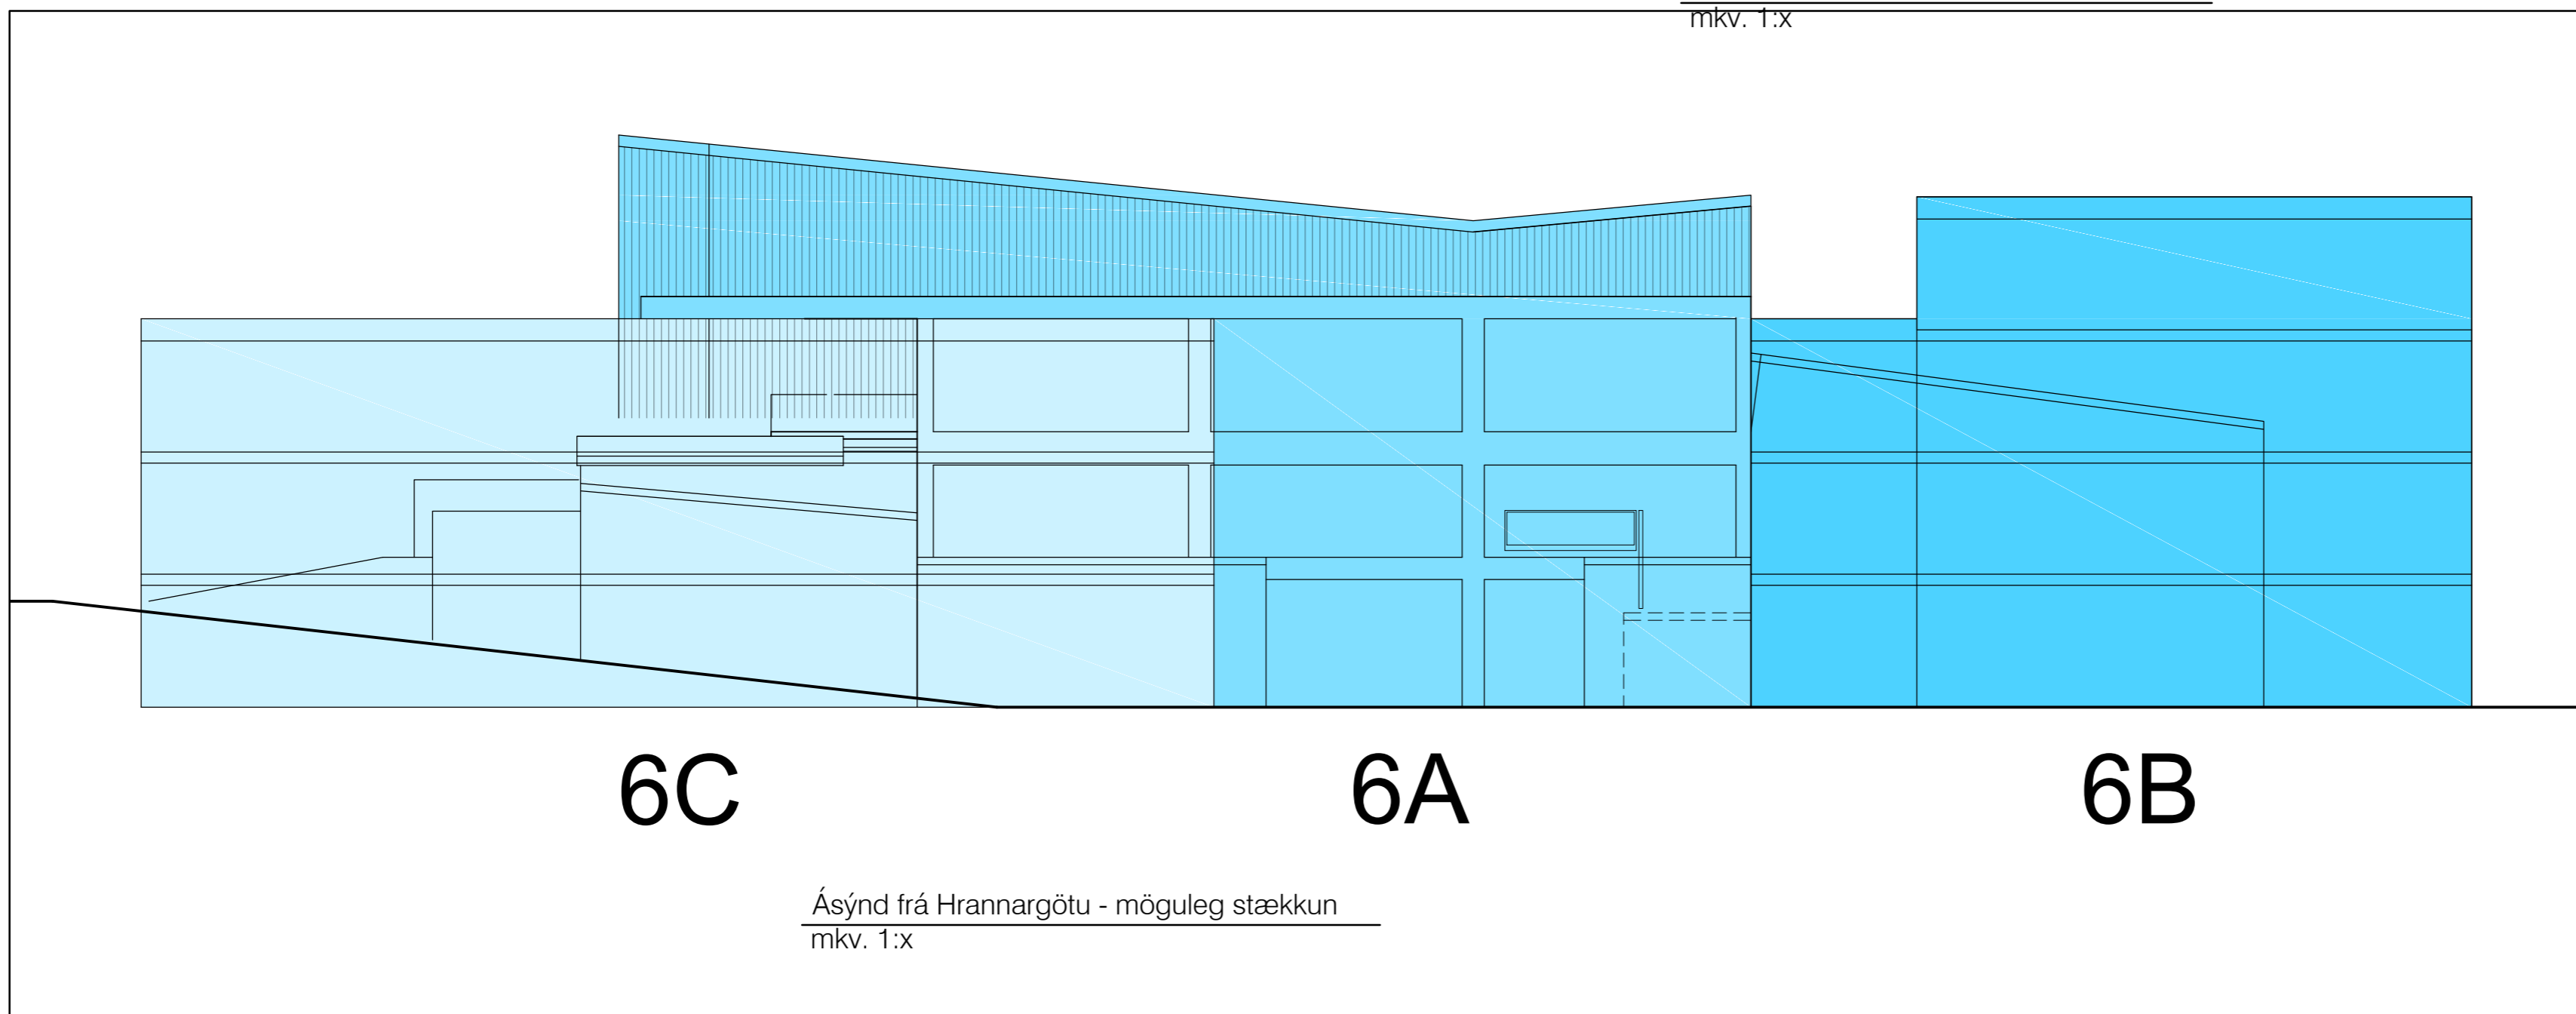

Ásýnd frá Hrannargötu - möguleg stækkun  
mkv. 1:x

útg. dags. skýring teiknað yfirarið

VEITINGAÞJÓNUSTA SOHO - STÆKKUN

heimilisfang HRANNARGATA 6  
sveitarfélag REYKJANESBÆ  
verkluti FYRIRSPURNARTEIKNING  
skýringartexti möguleg stækkun - afstöðumynd og ásýnd

verknúmer 21/20 landeignanúmer L127541 staðgreinir 2000-4-42130060

teiknað KE yfirarið KE kvarði 1:x dags. 27-07-2022

teikning nr. A-107 útgáfa/breyting AOK ARKITEKTAR




arkitekt / hönnunarstjóri: Kári Eiríksson, arkitekt, kt: 070365-4059

AOK - Gunnarssundi 5 - 220 Hafnarfjörður - kt: 480318-1610  
sími: 699-0999 - email: aok@aok.is - www.aok.is

**A2** ATH! Öll mál eru í millimetrum. Öll vafaatriði skal bera undir hönuð.  
Málið ekki af teikningum, öll mál athugast á staðnum.  
Öll afnot og afritun teikningar, að hluta eða í heild, er háð skriflegu leyfi höfundar.



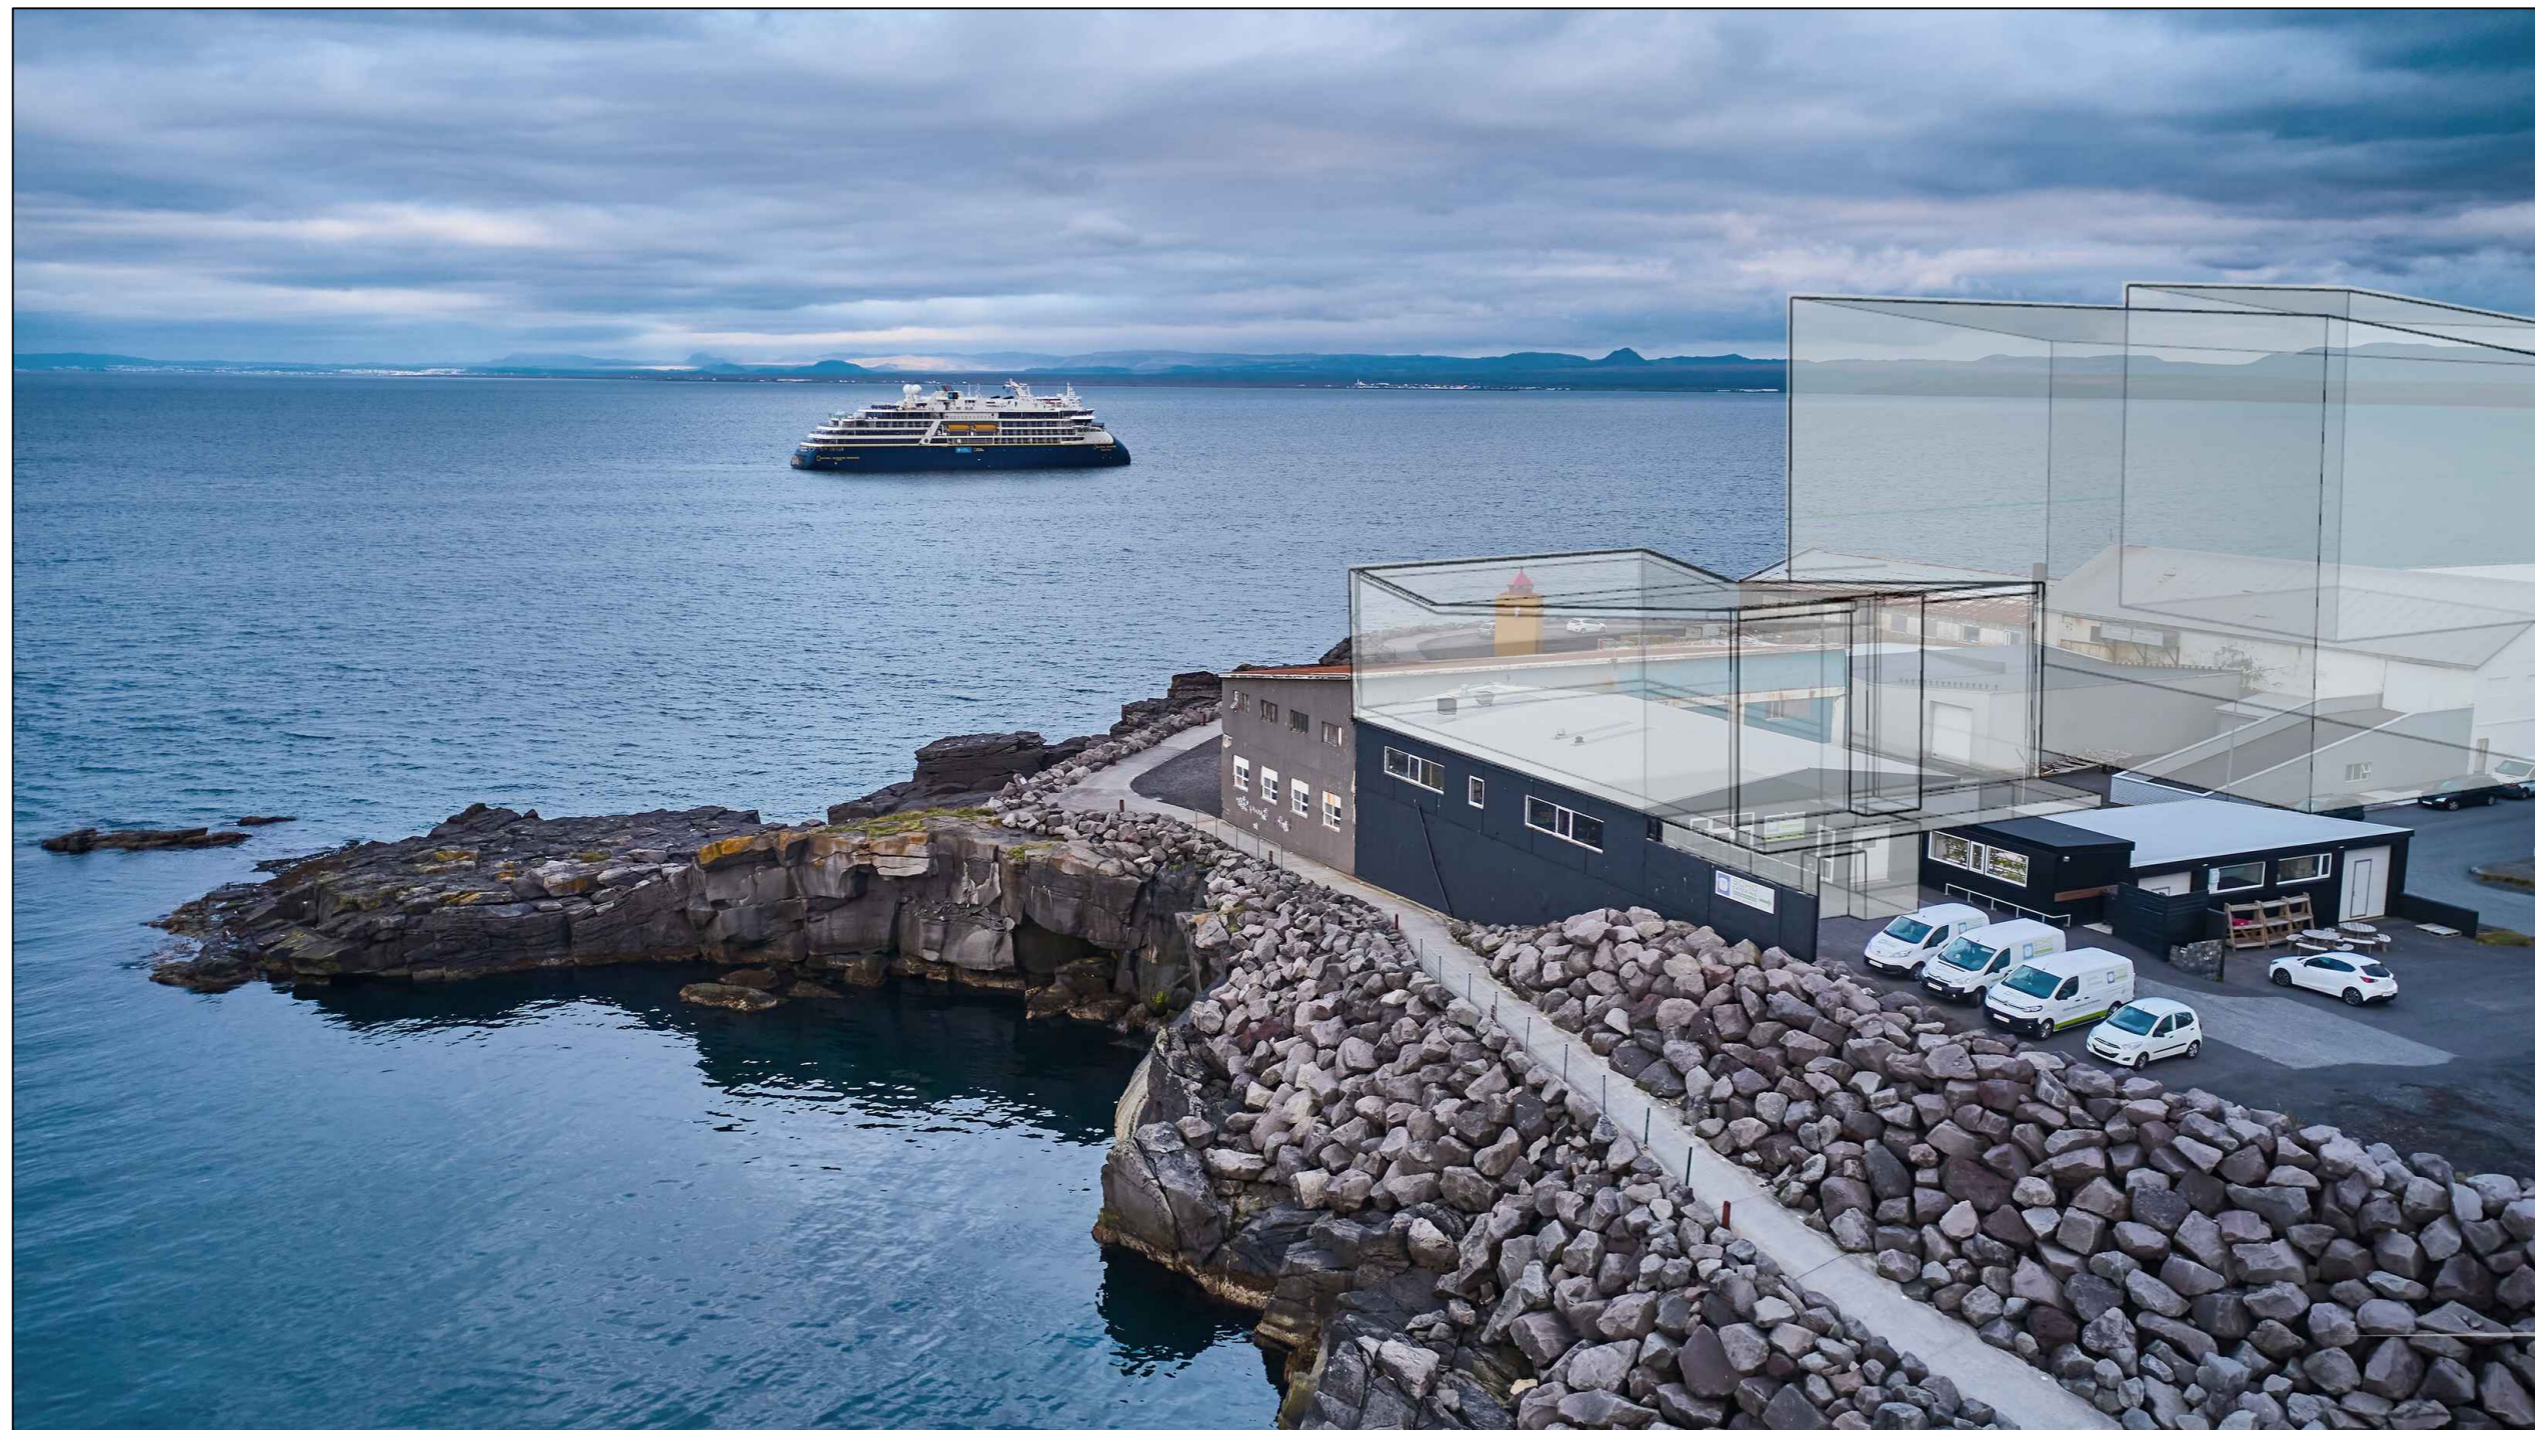

útg. dags. skýring teiknað yfirarið

**VEITINGAÞJÓNUSTA SOHO - STÆKKUN**

heimilisfang HRANNARGATA 6  
 sveitarfélag REYKJANESBÆ  
 verkhluti FYRIRSPURNARTEIKNING  
 skýringartexti birds-eye loftmyndir

verknúmer 21/20 landeignanúmer L127541 staðgreinir 2000-4-42130060

teiknað KE yfirarið KE kvarði 1:x dags. 27-07-2022

teikning nr. A-108 útgáfa/breyting AOK ARKITEKTAR



arkitekt / hönnunarstjóri: Kári Eiríksson, arkitekt, kt: 070365-4059

AOK - Gunnarssundi 5 - 220 Hafnarfjörður - kt: 480318-1610  
 sími: 699-0999 - email: aok@aok.is - www.aok.is

**A2** ATH! Öl máli eru í millimetrum. Öl vafaatriði skal bera undir hönnuð.  
 Mælið ekki af teikningum, öl máli athugist á staðnum.  
 Öl afnot og afritun teikningar, að hluta eða í heild, er háð skriflegu leyfi höfundar.