

Verk:	HEIÐARVEGUR 4, 230 REYKJANESBÆR		
Verkþáttur :	GRENDAKYNNING		
Dags:	09.03.2023	Skjal:	EBA 04
Unnið af :	Jón Stefán Einarsson		
Sent til :	Gunnar Kristinn Ottósson		


Fyrir hönd eiganda Heiðarvegar 4, óskum við eftir að grendakynna kvist á þaki einbýlishúss á Heiðarvegi 4.

Teikningar voru áður samþykktar árið 2000, en kvistur til norðurs aldrei framkvæmdur. Nú er byggingarumsókn um óbyggðan kvist runnin út og óskað er eftir grendakynningu, um að halda fyrri áformum áfram og fara í framkvæmdir á norður kvisti hússins í samræmi við meðfylgjandi gögn.

Meðfylgjandi er endurútgefinn og eldri samþykkt teikning.


---

Jón Stefán Einarsson  
270976-3609

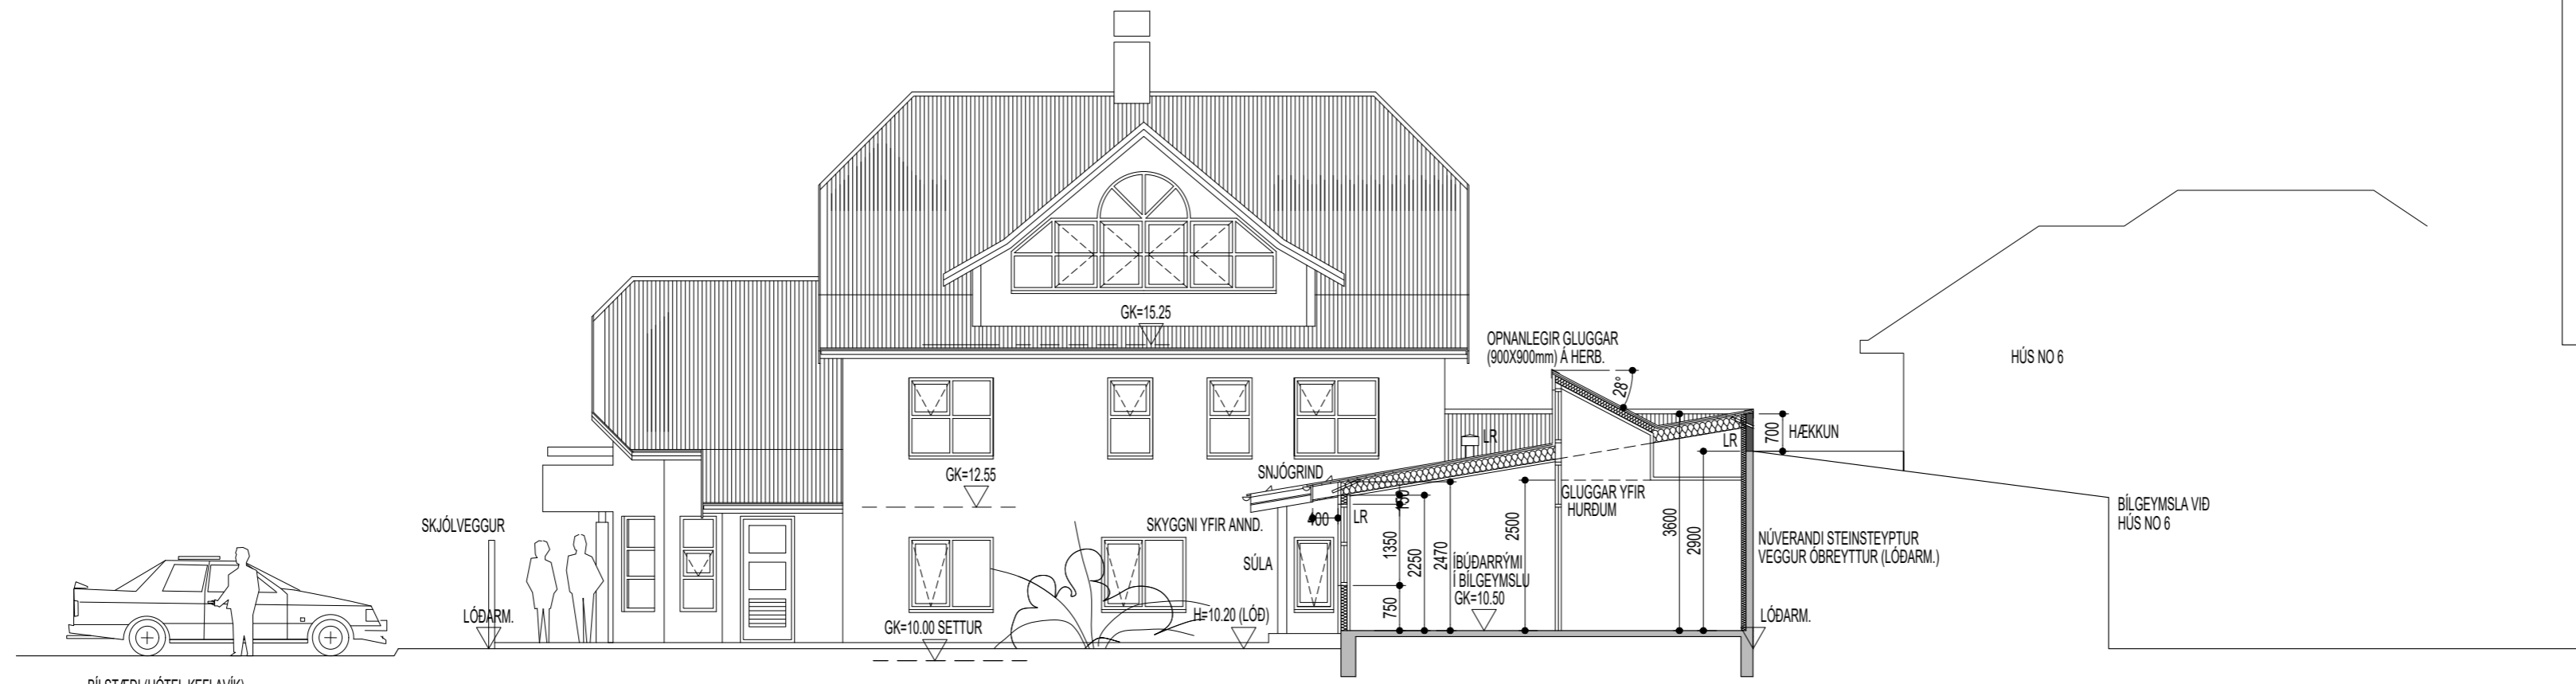

BÍLSTÆÐI (HÓTEL KEFLAVÍK)

HLIÐ NORÐUR, SNID-AA

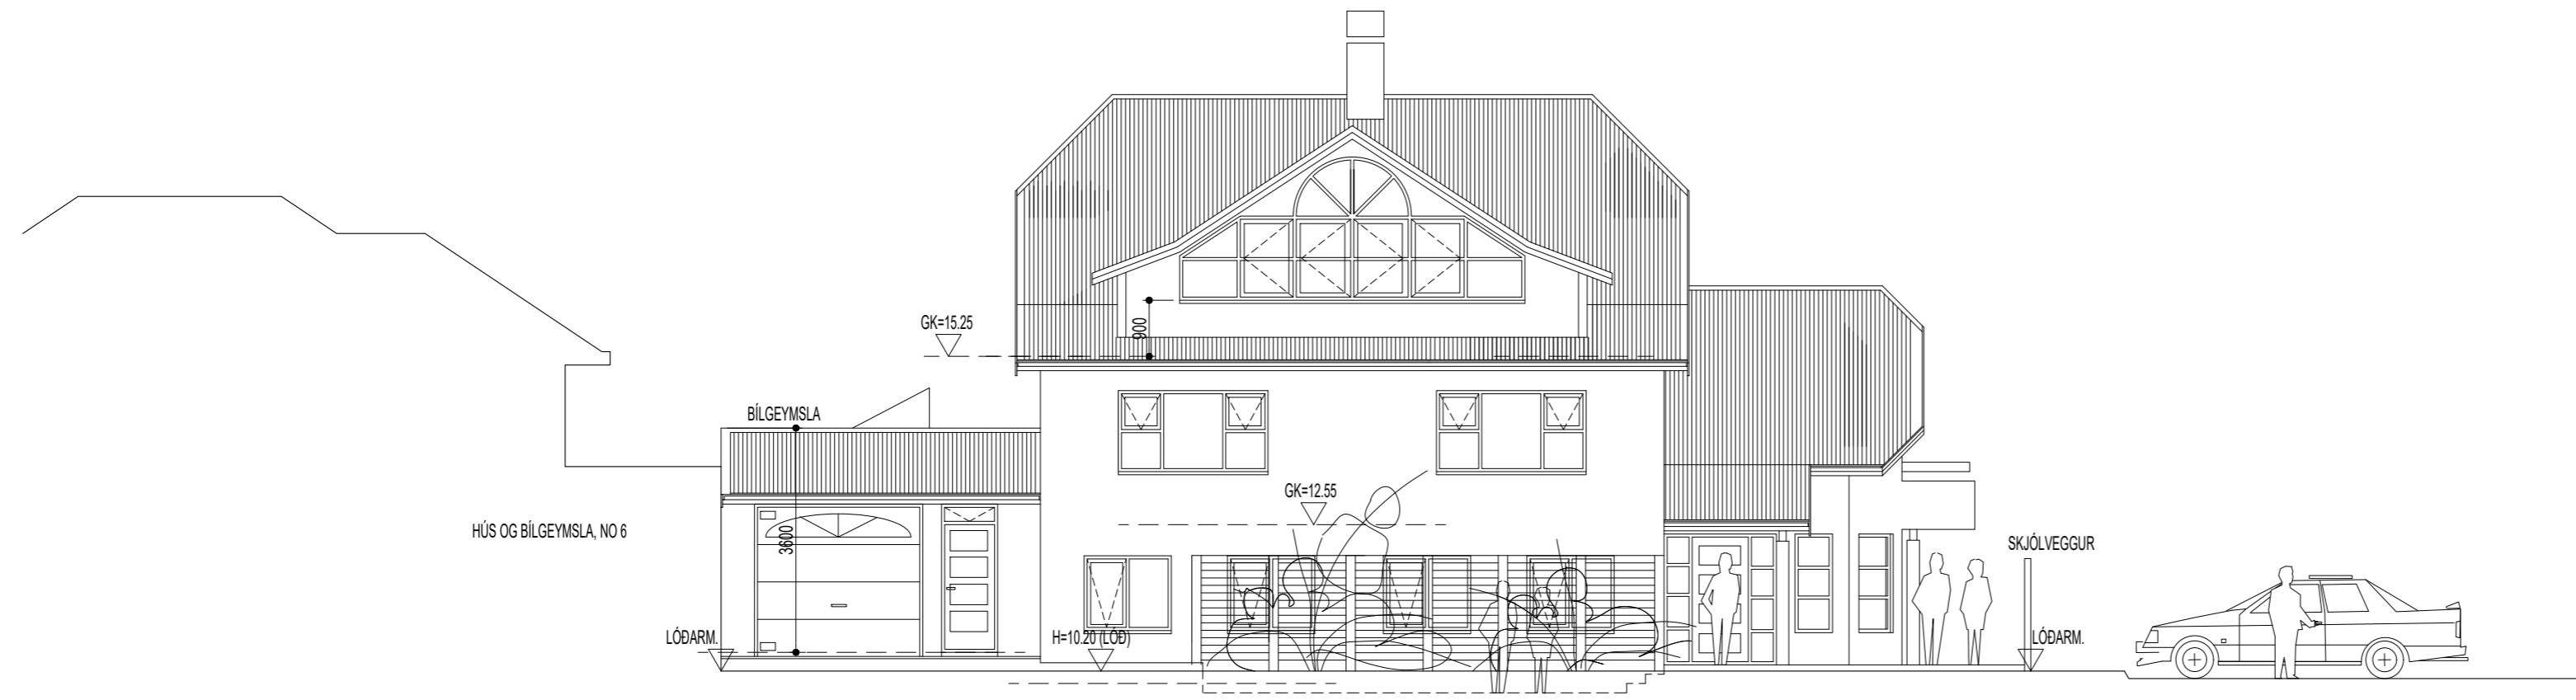


HÚS OG BÍLGEYMSLA, NO 6

HLIÐ SUÐUR-GÓTUHLIÐ

BÍLSTÆÐI (HÓTEL KEFLAVÍK)




GAFL-AUSTUR

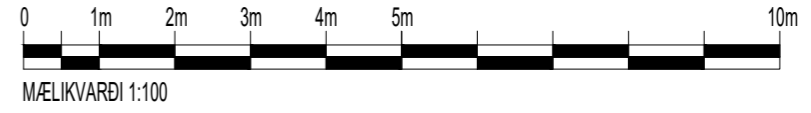


MKV. 1:100	09.03.2023	HEIÐARVEGUR 4, 230 REYKJABESBÆR	302-01
		HÖNNUN: JSE	
		Jón Stefán Einarsson kt.270976-3609 faí	
A2	ADALUPPDRÁTTUR	ÚTLIT OG SNID	

REYKJANESBÆR  
Teikning samþykkt  
- 8 OKT. 2000  
HDA  
Byggingartúlltra

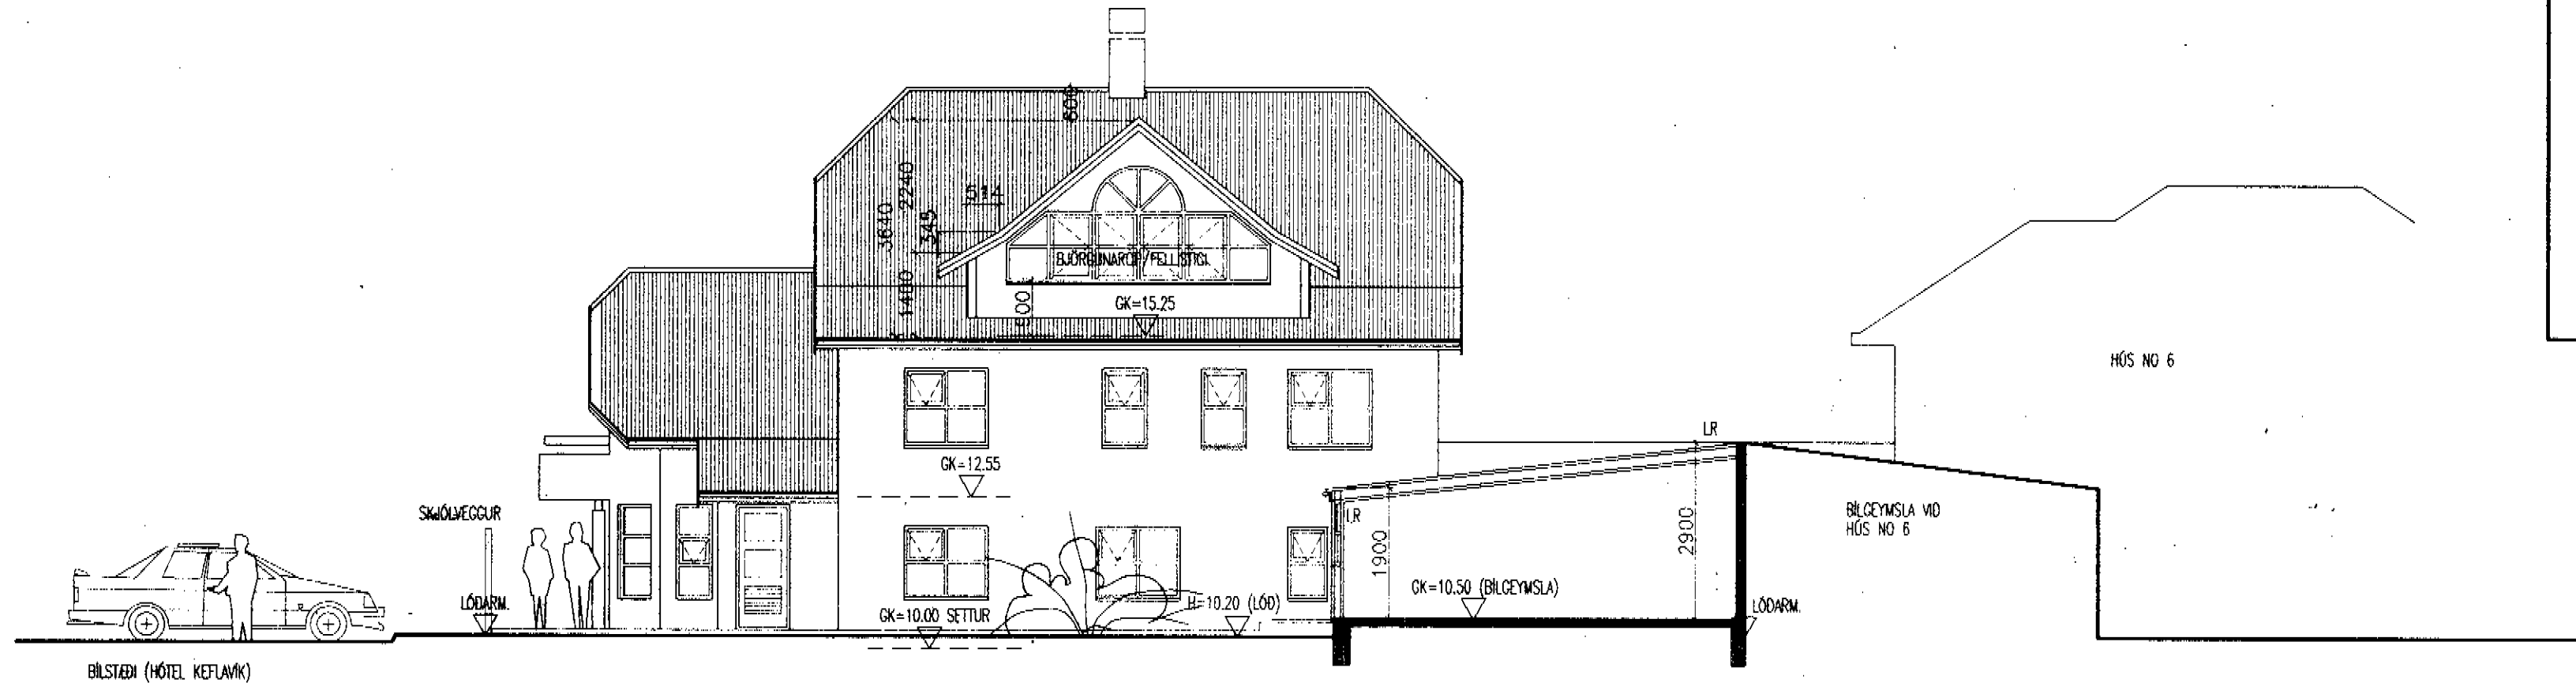

HLID NORDUR

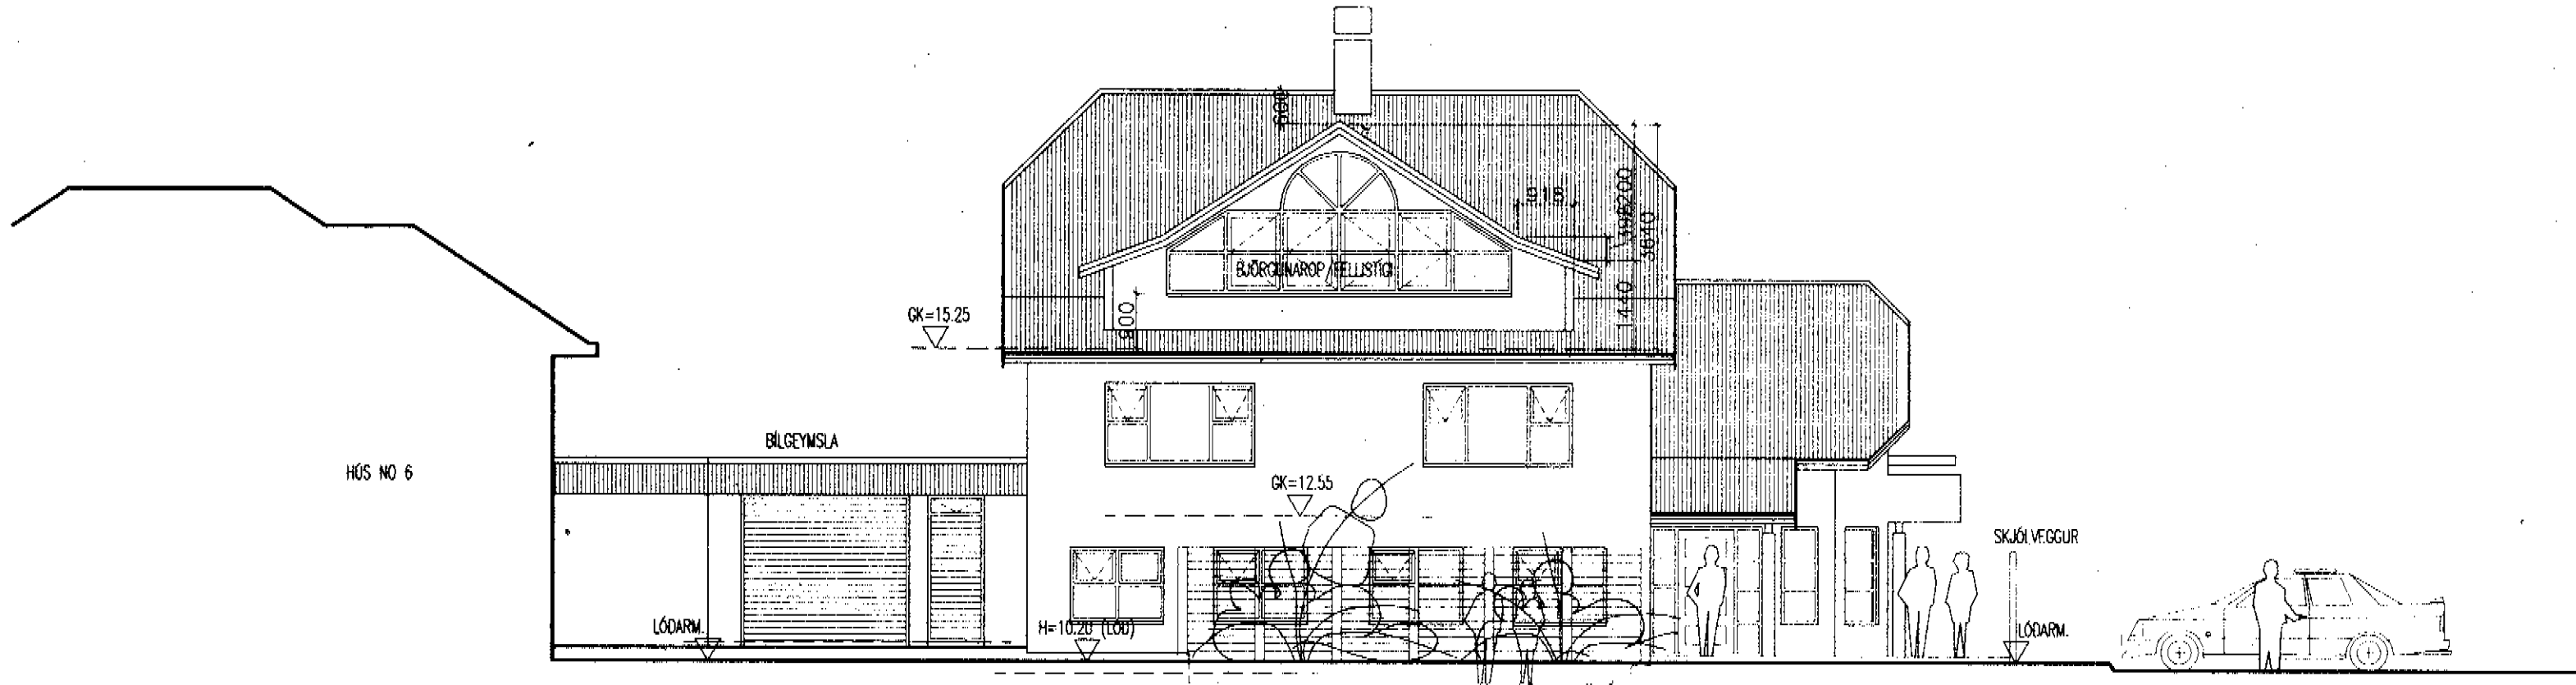

HLID SUDUR-GÖTUHLID



GAFL-AUSTUR

ÖLI MÁL 1 MM.

<b>HEIDARVEGUR 4, KEFLAVÍK</b>		TEIKN: 0003
TEIKNAD Í KEFLAVÍK, SEPTEMBER 2000	MKV, 100/500	BREYTT:
EINAR STEFÁNSSON K1040650-4829 TTFI, SÍMI 421-3656	TEIKN, ES	
VILHJÁLMAUR GUÐMUNDSSON K1030843-2319 FVFI	REIKN, ES	
ÓTLITSMYNDIR	YFIRF, VG	