


| | | | |
|--------------|---------------------------------|--------|--------|
| Verk: | HEIÐARVEGUR 4, 230 REYKJANESBÆR | | |
| Verkþáttur : | GRENDAKYNNING | | |
| Dags: | 09.03.2023 | Skjal: | EBA 04 |
| Unnið af : | Jón Stefán Einarsson | | |
| Sent til : | Gunnar Kristinn Ottósson | | |

Fyrir hönd eiganda Heiðarvegar 4, óskum við eftir að grendakynna kvist á þaki einbýlishúss á Heiðarvegi 4.

Teikningar voru áður samþykktar árið 2000, en kvistur til norðurs aldrei framkvæmdur. Nú er byggingarumsókn um óbyggðan kvist runnin út og óskað er eftir grenndakynningu, um að halda fyrri áformum áfram og fara í framkvæmdir á norður kvisti hússins í samræmi við meðfylgjandi gögn.

Meðfylgjandi er endurútgefinn og eldri samþykkt teikning.

Jón Stefán Einarsson
270976-3609

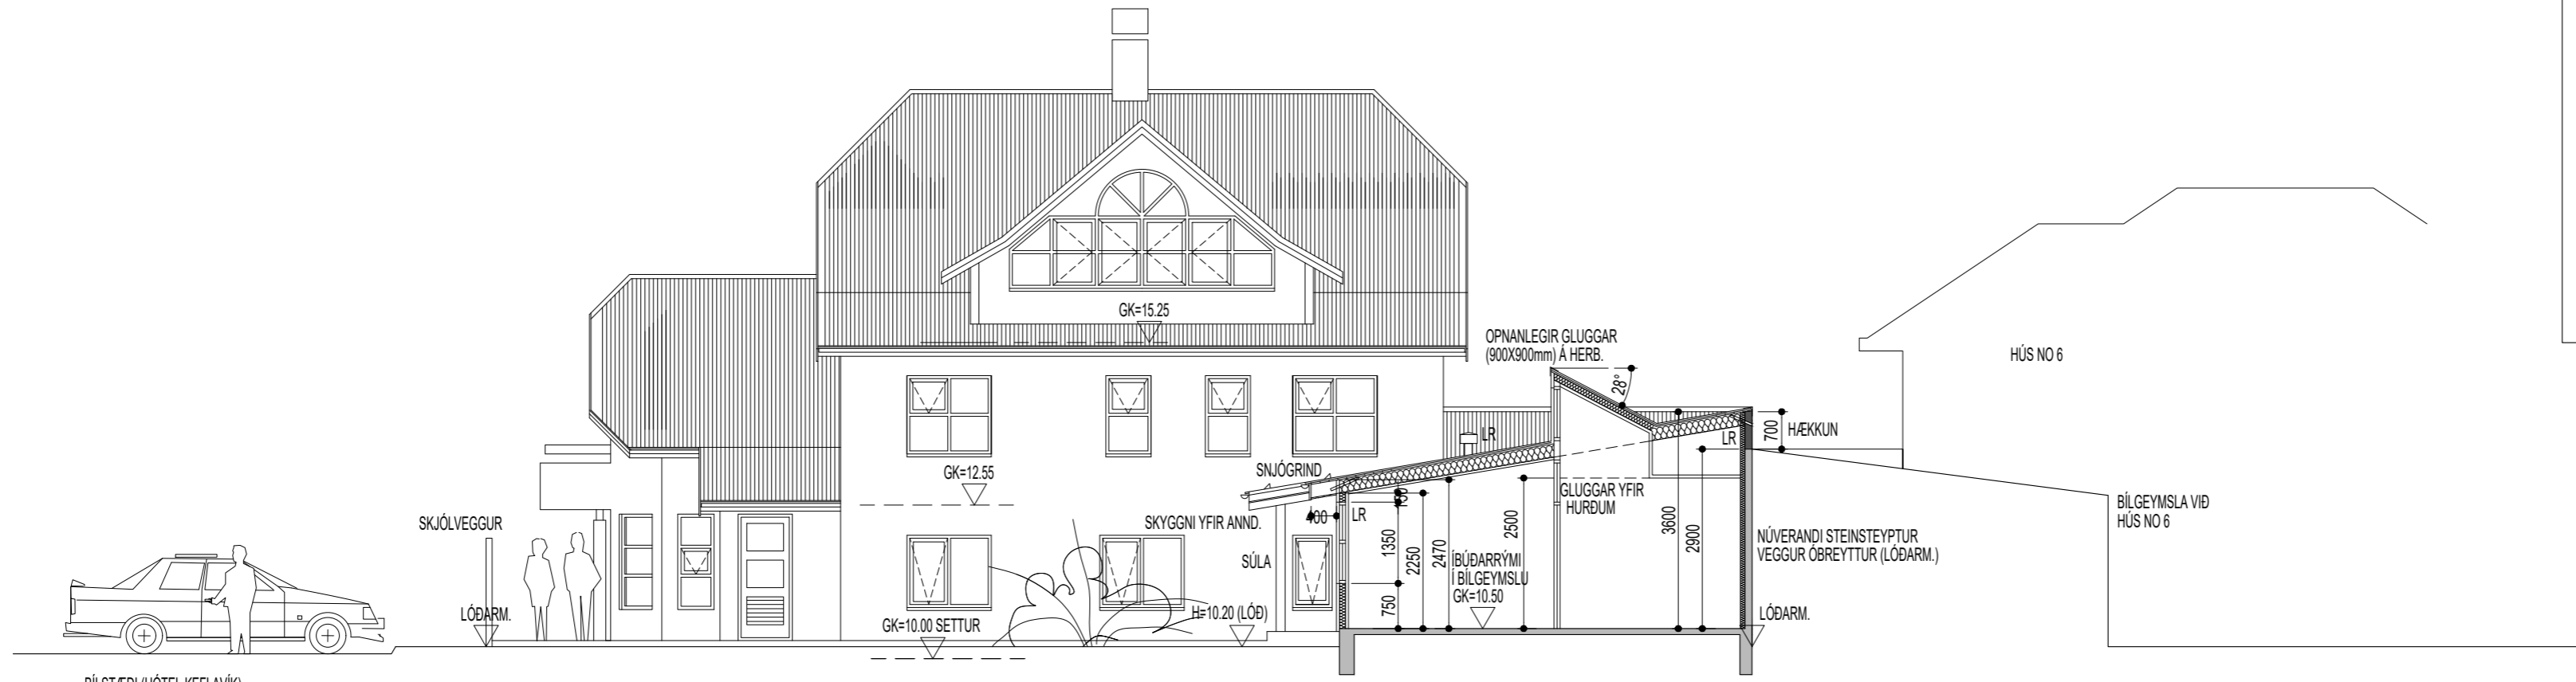


HLIÐ NORÐUR, SNÍÐ-AA




HLIÐ SUÐUR-GÓTUHLIÐ




GAFL-AUSTUR

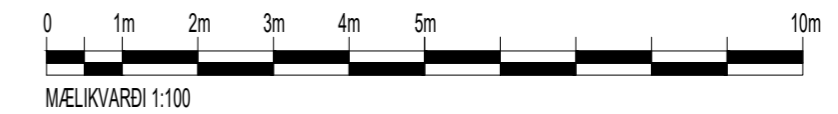

| | | |
|--------------------------|---|---------------|
| MKV. 1:100 09.03.2023 | HEIÐARVEGUR 4, 230 REYKJABESBÆR | 302-01 |
| | HÖNNUN: JSE | |
| | Jón Stefán Einarsson kt.270976-3609 fái | |
| A2 | ADALUPPDRÁTTUR | ÚTLIT OG SNÍÐ |

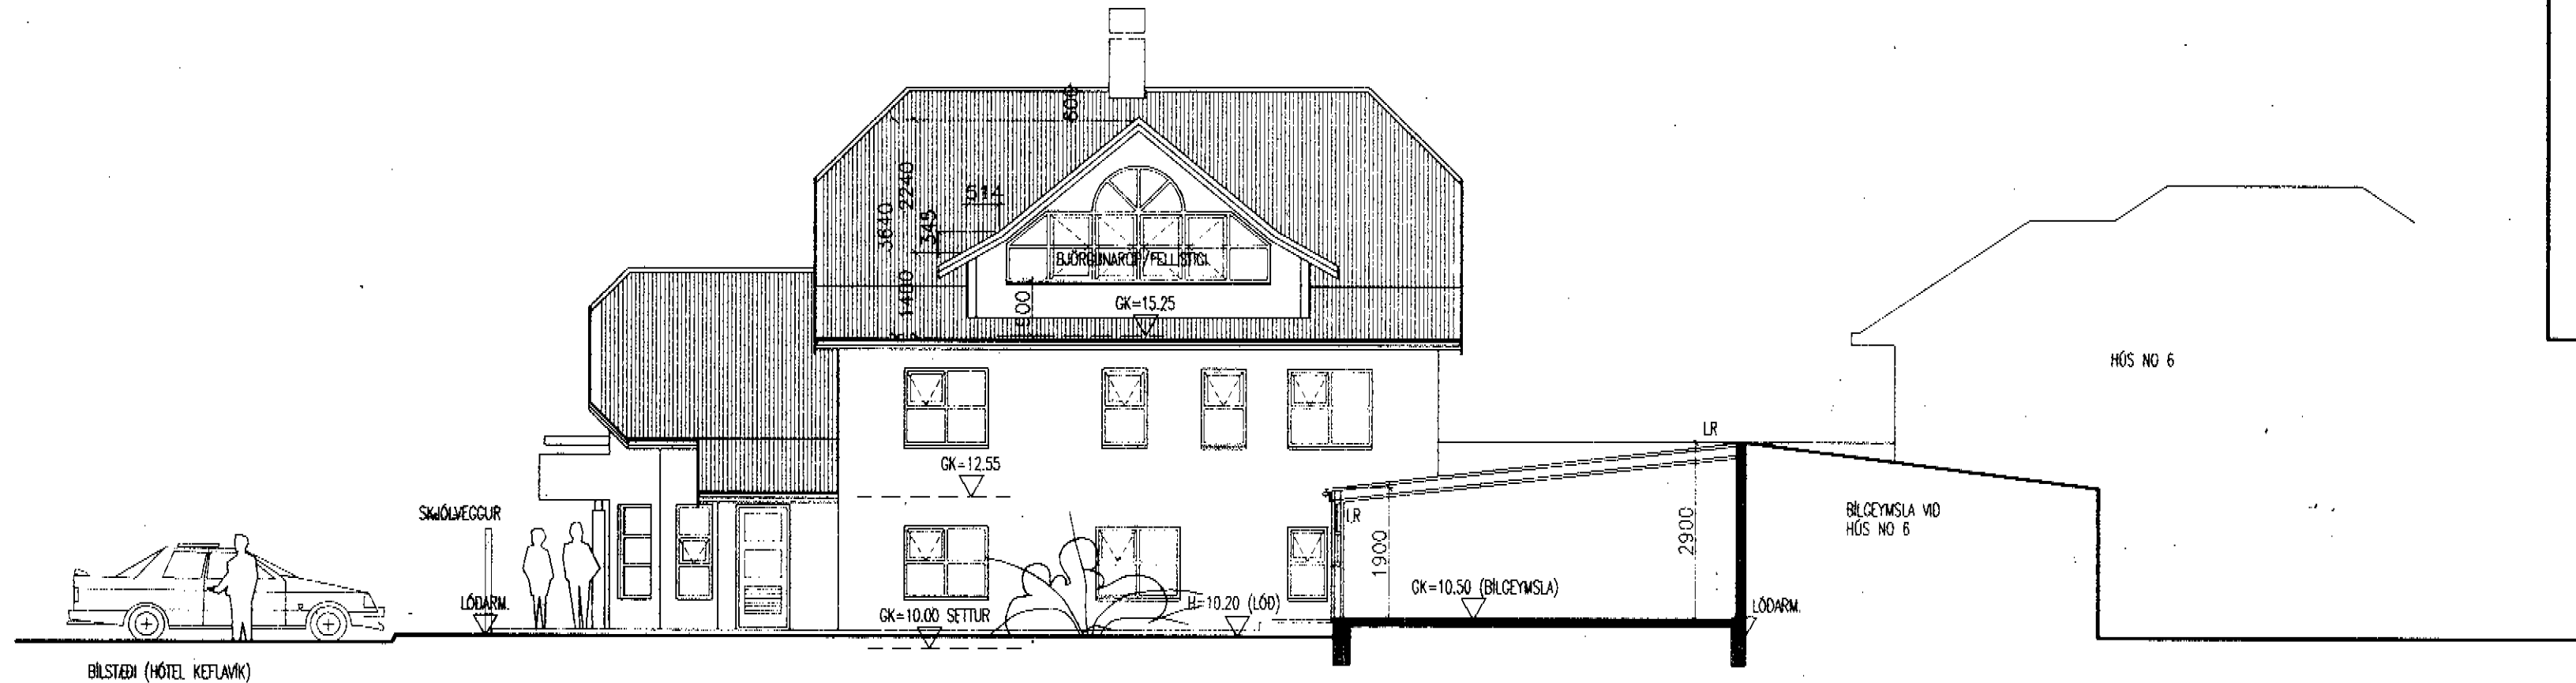

HLID NORDUR

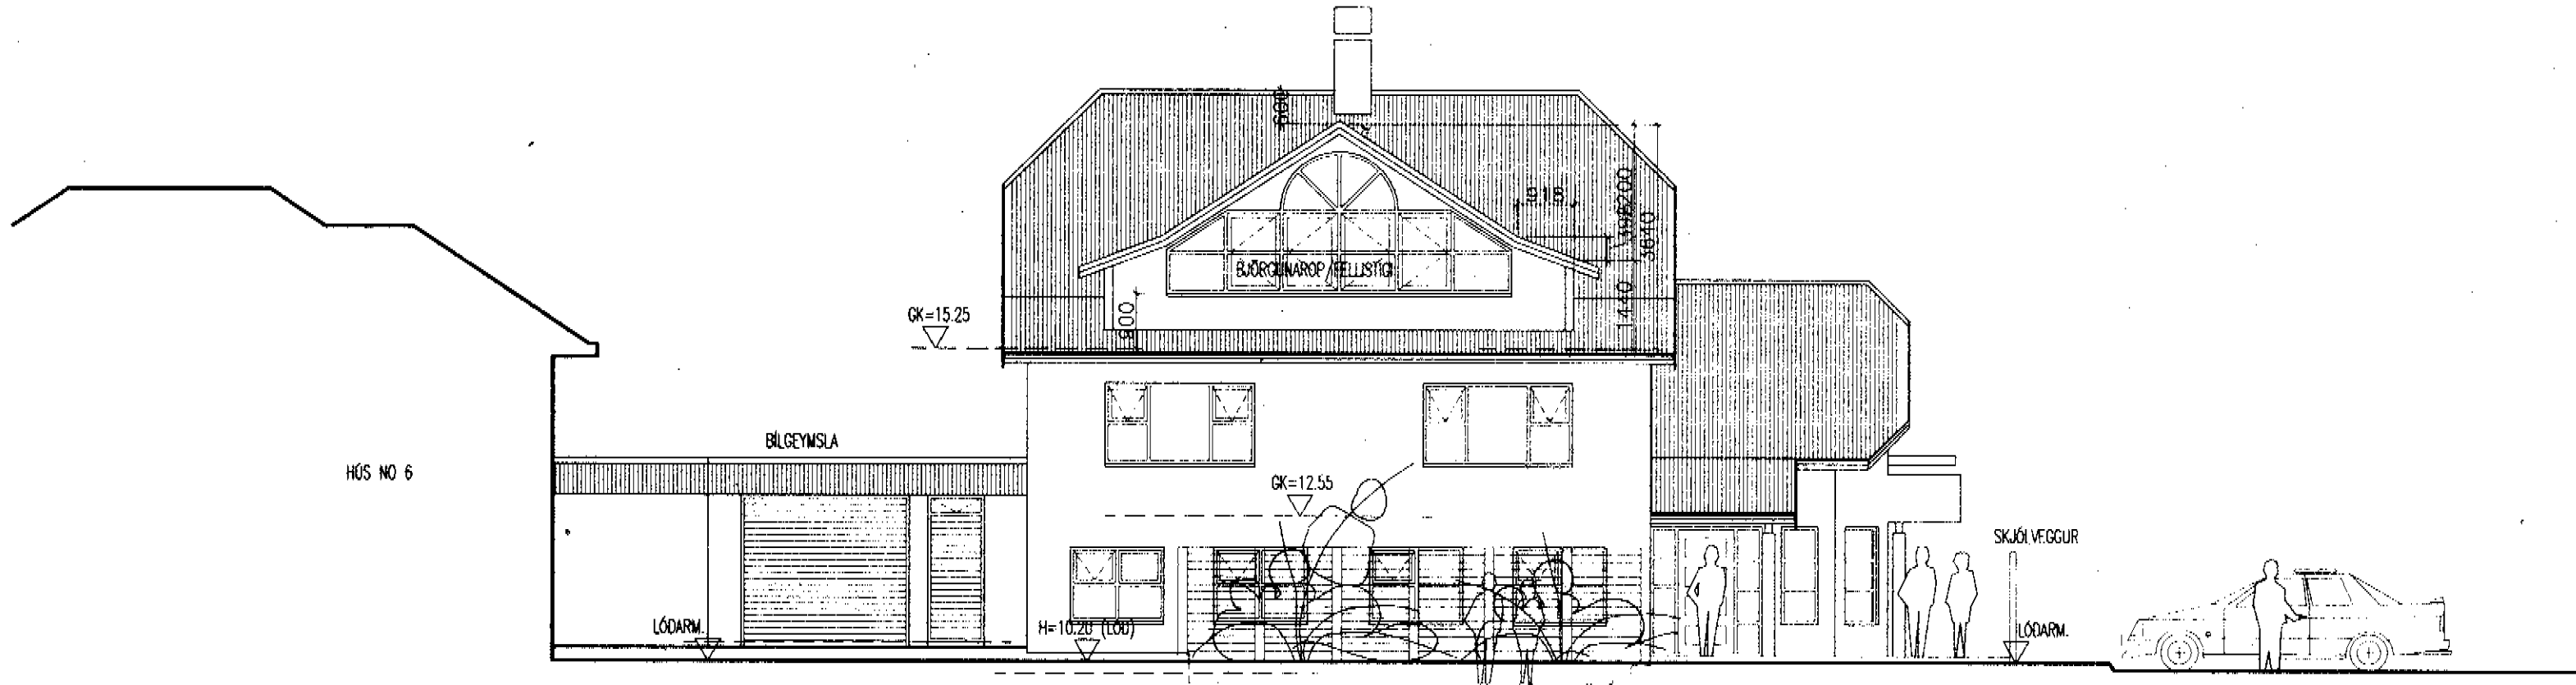

HLID SUDUR-GÖTUHLID



GAFL-AUSTUR

ÓLI MÁL 1 MM.

| | | |
|--|--------------|-------------|
| HEIDARVEGUR 4, KEFLAVÍK | | TEIKN: 0003 |
| TEIKNAD Í KEFLAVÍK, SEPTEMBER 2000 | MKV, 100/500 | BREYTT: |
| EINAR STEFÁNSSON K1040650-4829 TTFI, SÍMI 421-3656 | TEIKN, ES | |
| VILHJÁLMMUR GUÐMUNDSSON K1030843-2319 FVFI | REIKN, ES | |
| ÓTLITSMYNDIR | YFIRF, VG | |