


Afstöðumynd 1:500

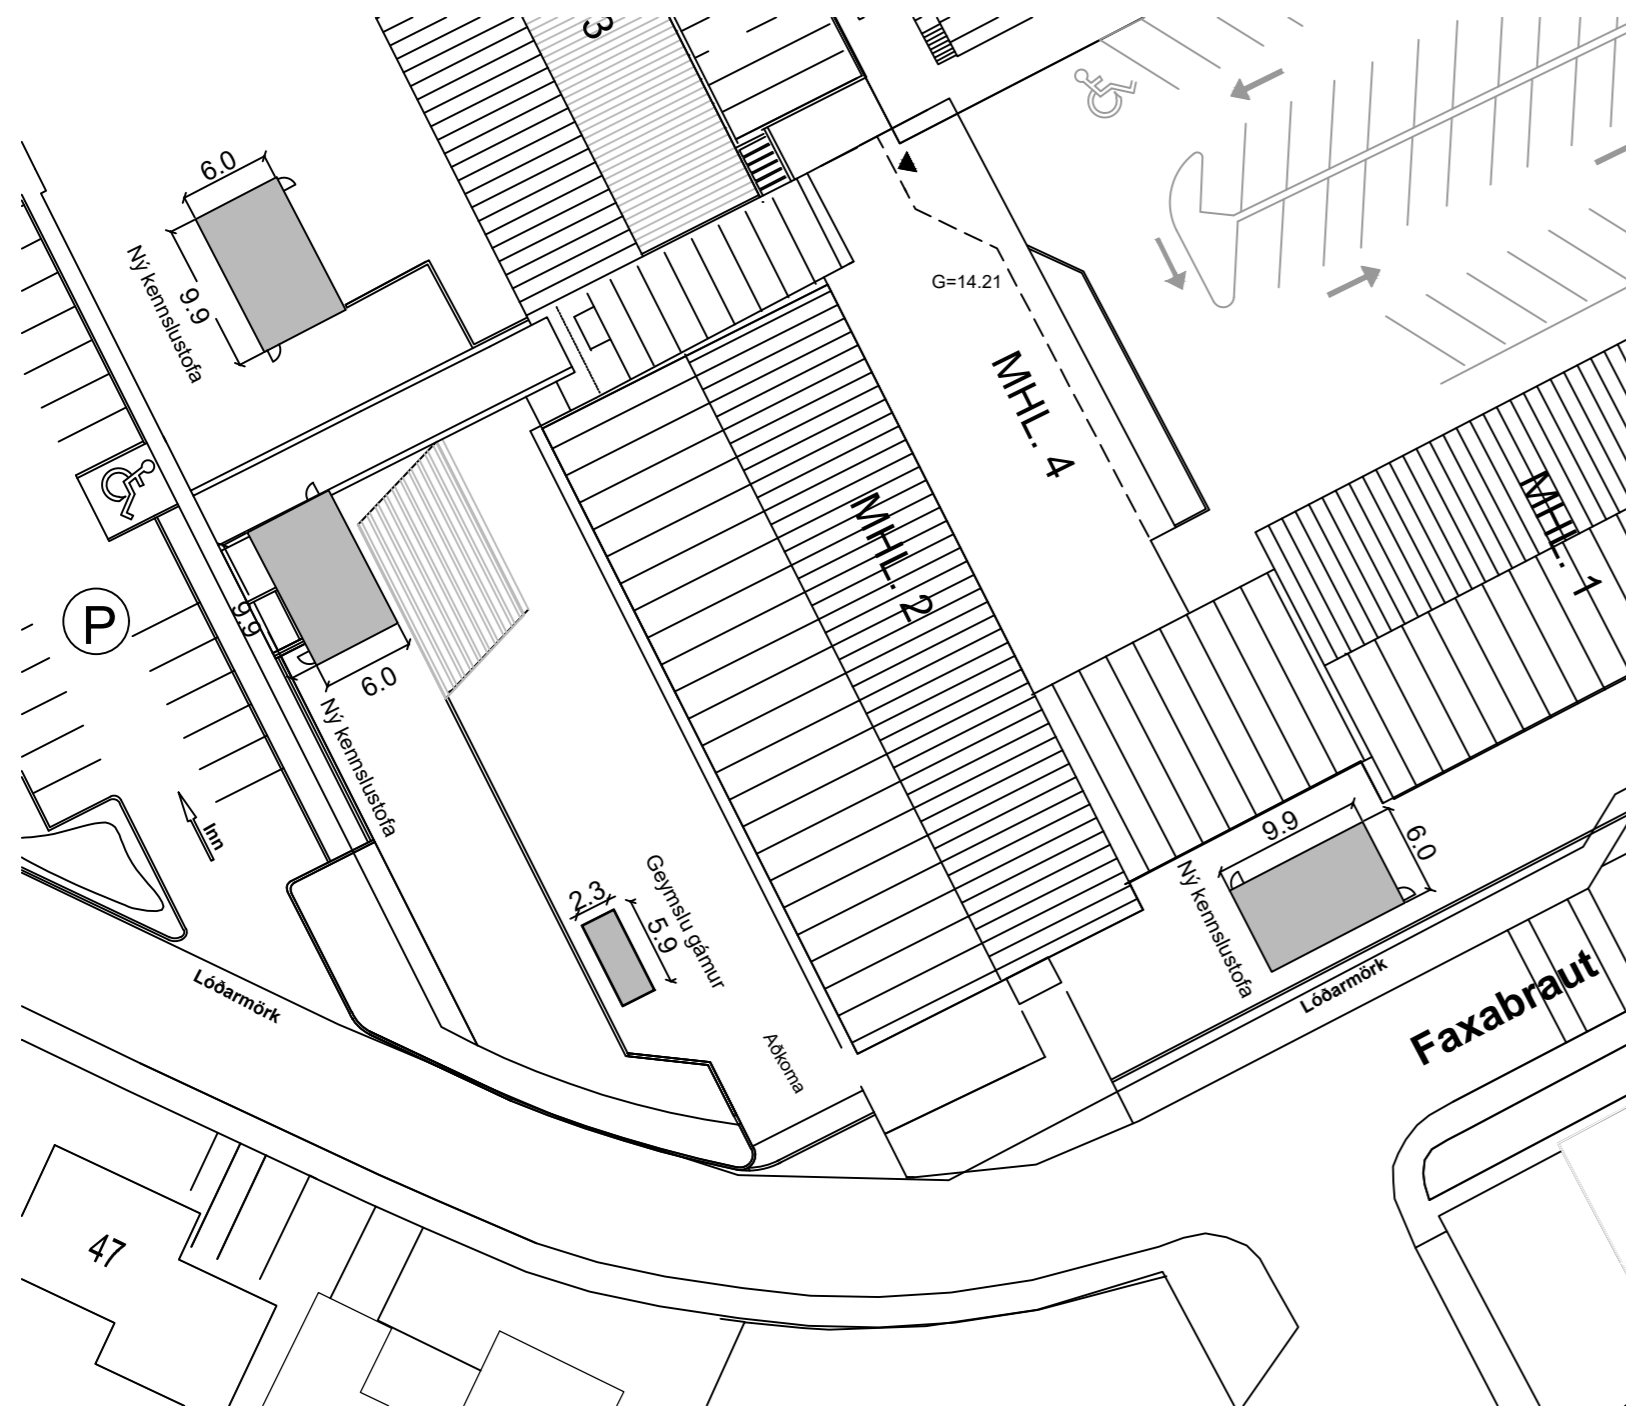

Tímabundnar skólastofur og geymslugámur við Fjölbautarskóla Suðurnesja. Sunnubraut 36, 230 Reykjanesbæ

Um er að ræða þrjár skólastofur og einn geymslugám, samsettar úr fjórum gámaeiningum á einni hæð lagðar ofan á hellulögð plön við skólann. Heildarfjöldi í skólastofum verður um 30 nemendur í hverri stofu, starfsmenn verða 1-2.

Sjá stæðir og staðsetningar á afstöðumynd.

Aðgengi að salernum verður í aðalbyggingu skólans.

Í byggingarlýsingu framleiðanda kemur eftirfarandi fram:


Stofurnar eru úr CONTEINEX gámaeiningum. Heildarhæð að gáma er 2800 mm og lofthæð að innan er 2540 mm. Litur að utan RAL 7035 ljós grár og hvítir að innan. Gámarnir eru byggðir upp með 100 mm ileiningum. 2 mm dúkur er á gólfum.

Stofurnar er hitað með rafmagns ofnum sem fylgja gámunum.

Flóttaleiðir má sjá á grunnmynd og aðrar merkingar á uppdráttum.

Reykskyngjarar og slökkvitæki í samræmi við uppdrátt. Í byggingunni verða Út-ljós og neyðarlýsing.

Grunnmynd, mkv. 1:50

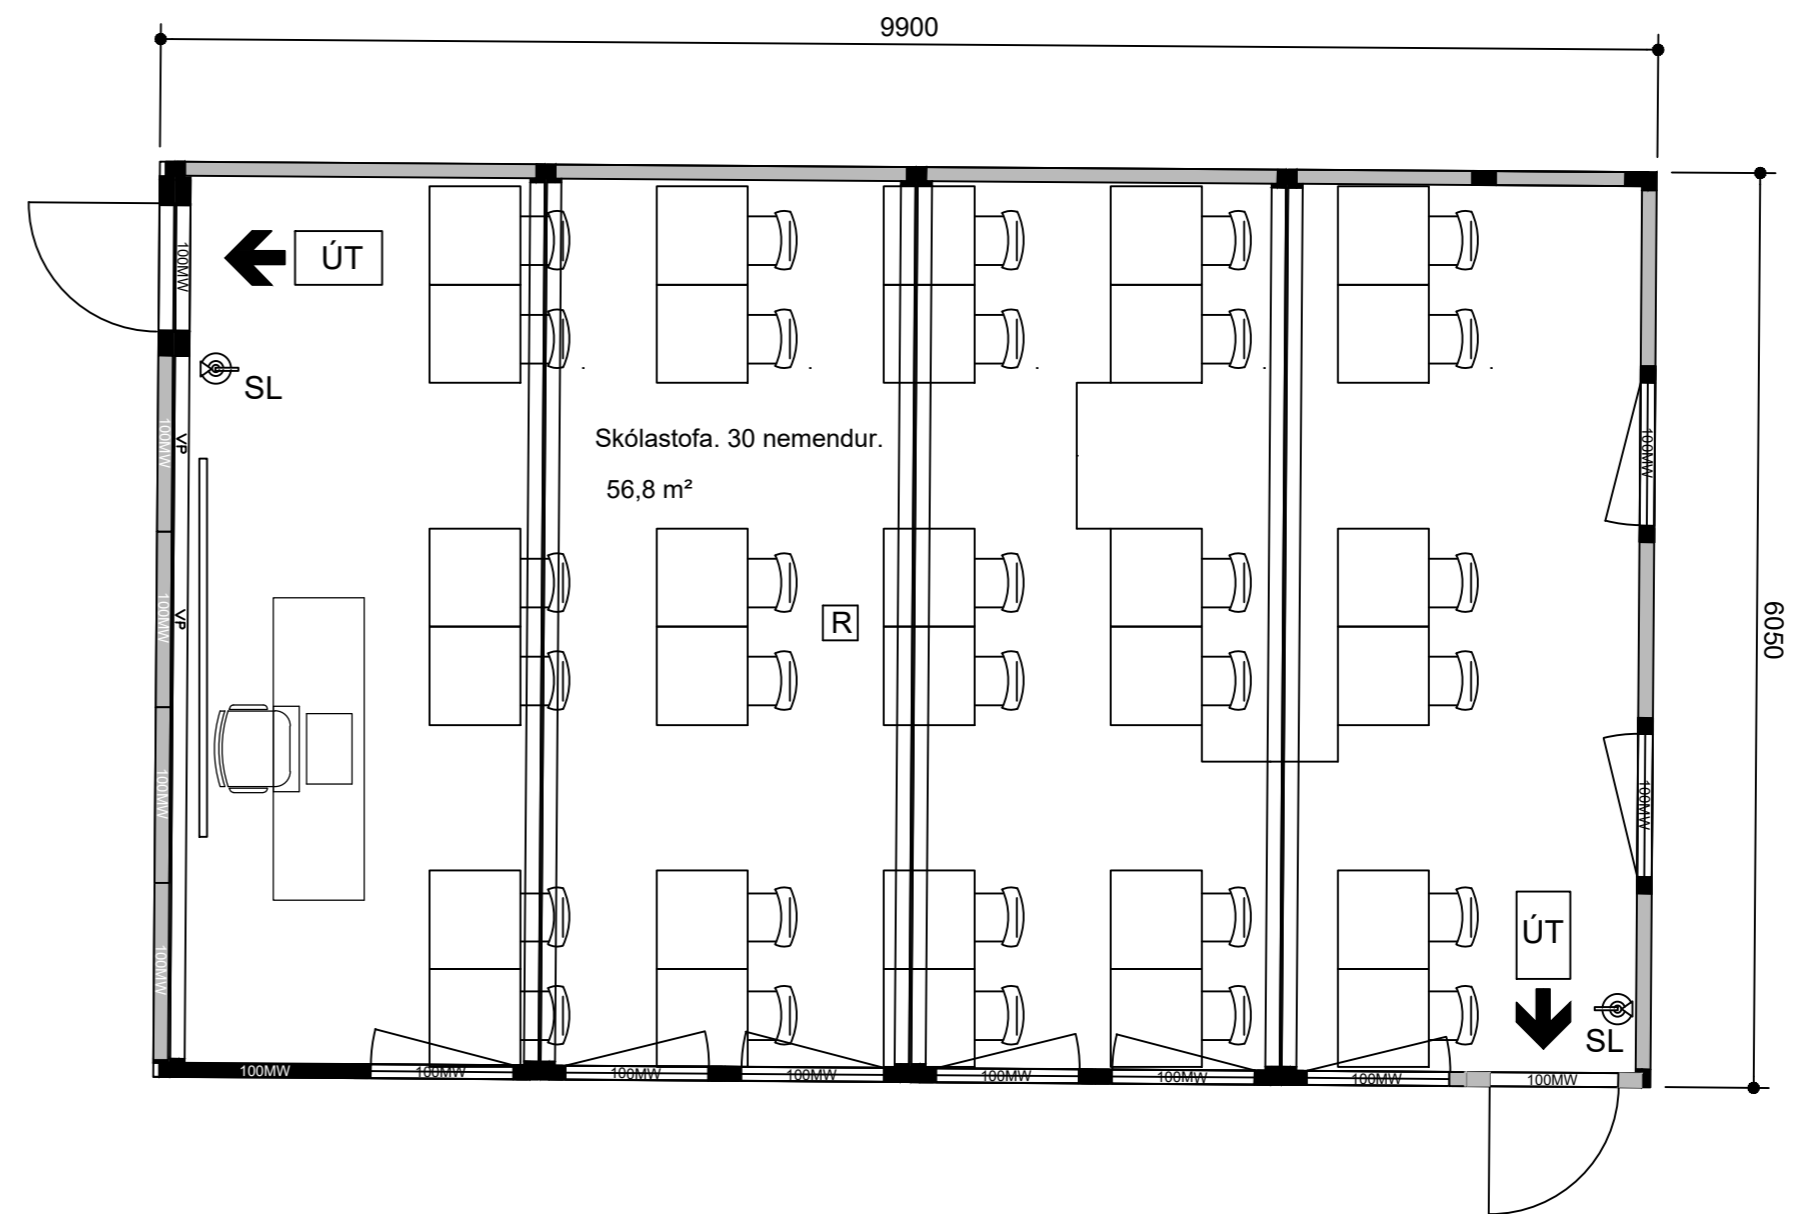

Stærðir:

Landeignanúmer: 128209

	Brúttó flatarmál	Brúttó rúmmál
Geymsla mhl 05	13,6 m ² br	40,8 m ³
Kennslustofa mhl 06	59,9 m ² br	179,7 m ³
Kennslustofa mhl 07	59,9 m ² br	179,7 m ³
Kennslustofa mhl 08	59,9 m ² br	179,7 m ³

Flatarmál lóðar alls 25.600 m²

Nr.	Dags.	Breyting.	Samp.		
-	-	-	-	-	-
-	-	-	-	-	-
-	-	-	-	-	-
-	-	-	-	-	-
-	-	-	-	-	-
-	-	-	-	-	-
Frumstærð blaðs A2			Mkv.: 1:50 1:500	Dags.: 08.05.2023	Verk.nr.: VS231053
Hannað: IB			Teiknað: IB	Yfirf.: -	Teikn.nr.: A-001
<p>VERKFRÆÐISTOFA SUÐURNESJA Vikurbraut 13, 230 Reykjanesbæ Vefang: http://www.vss.is Netfang: vs@vss.is Sími: 4 200 100</p>			Sunnubraut 36 Reykjanesbær		
			Grunnmynd Afstöðumynd		
Samp: Ingibjör Björnsson kt:130264-2639			Hönnunarstjóri: Ingibjör Björnsson kt:130264-2639		