



Útlit austur, fyrirhugað (hlutamynd)
MKV= 1:100

Nýr hljóðveggur

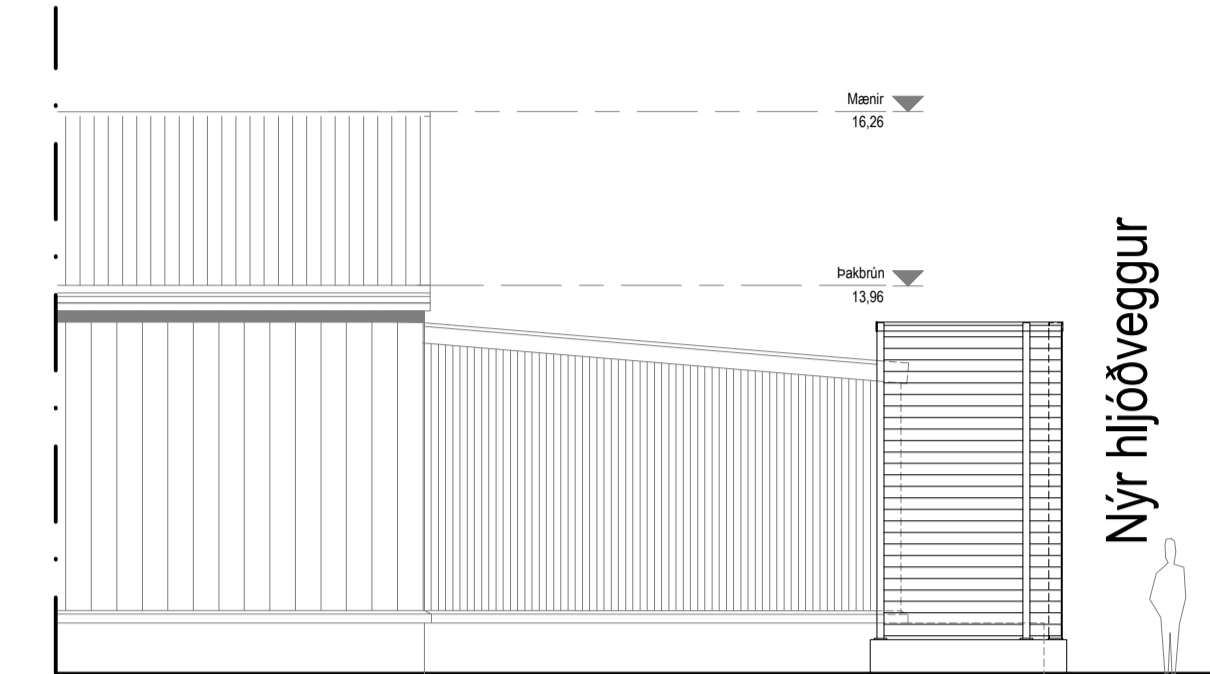


Útlit suður, fyrirhugað (hlutamynd)
MKV= 1:100


Nýr hljóðveggur

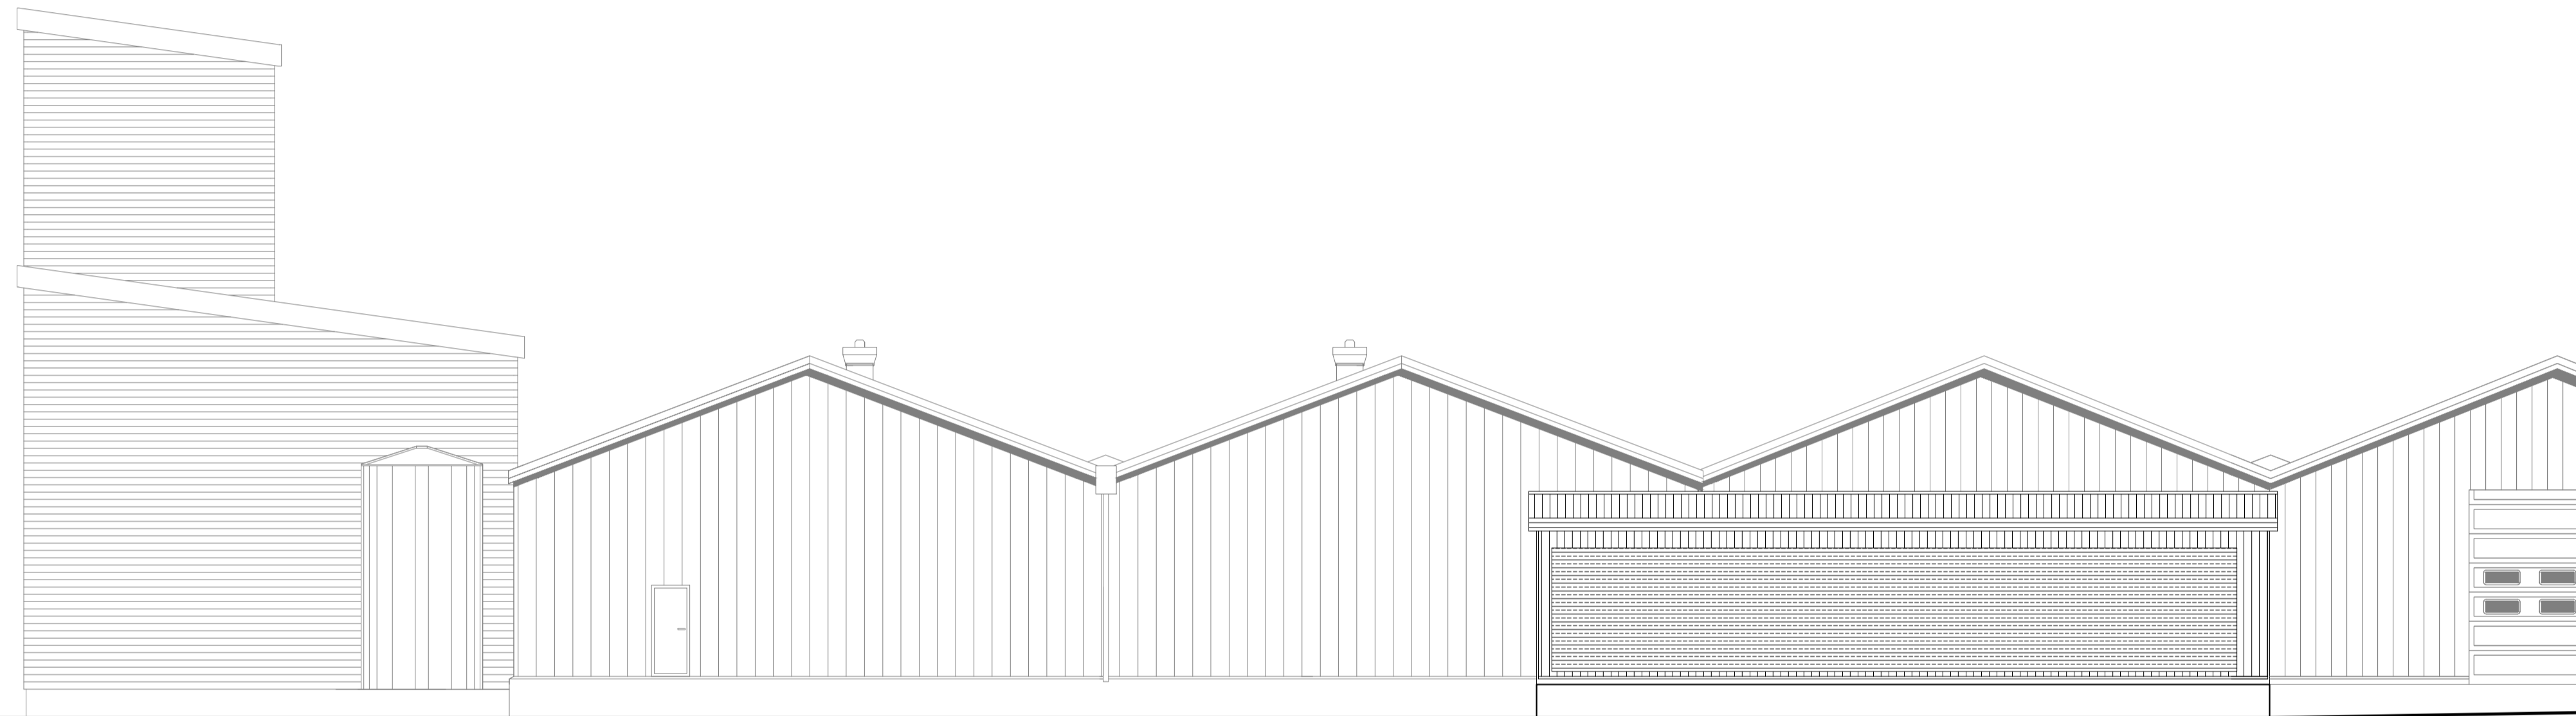


Útlit austur, núverandi (hlutamynd)
MKV= 1:100

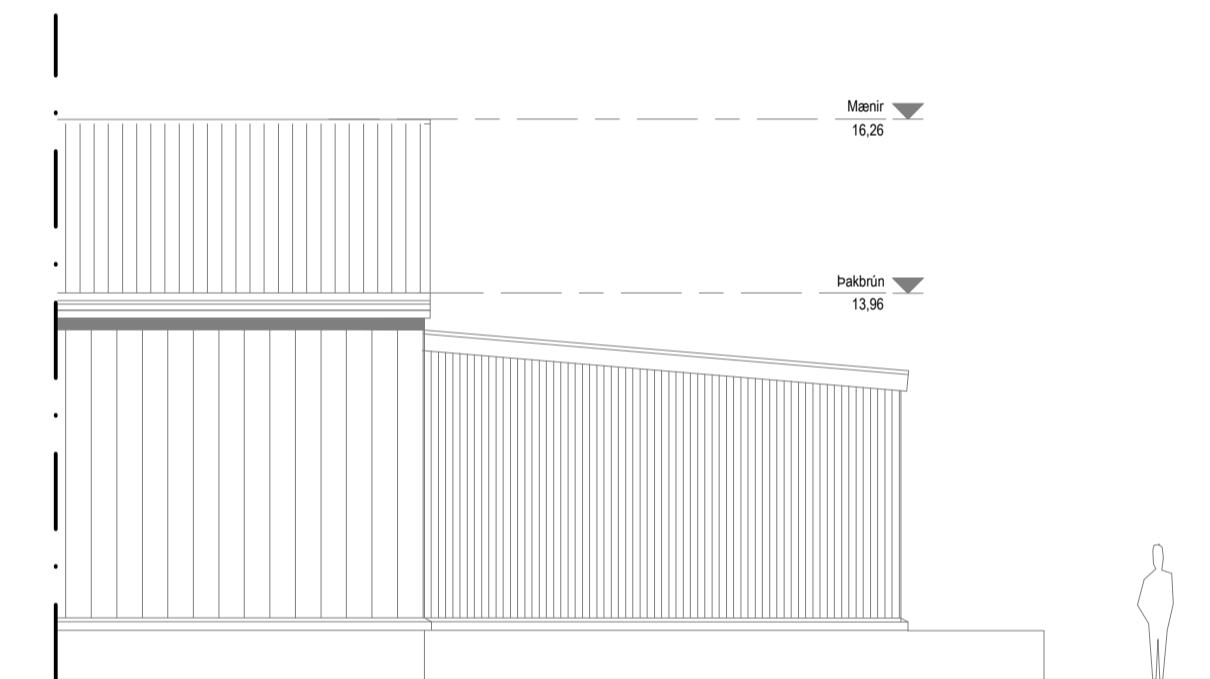

Útlit suður, núverandi (hlutamynd)
MKV= 1:100

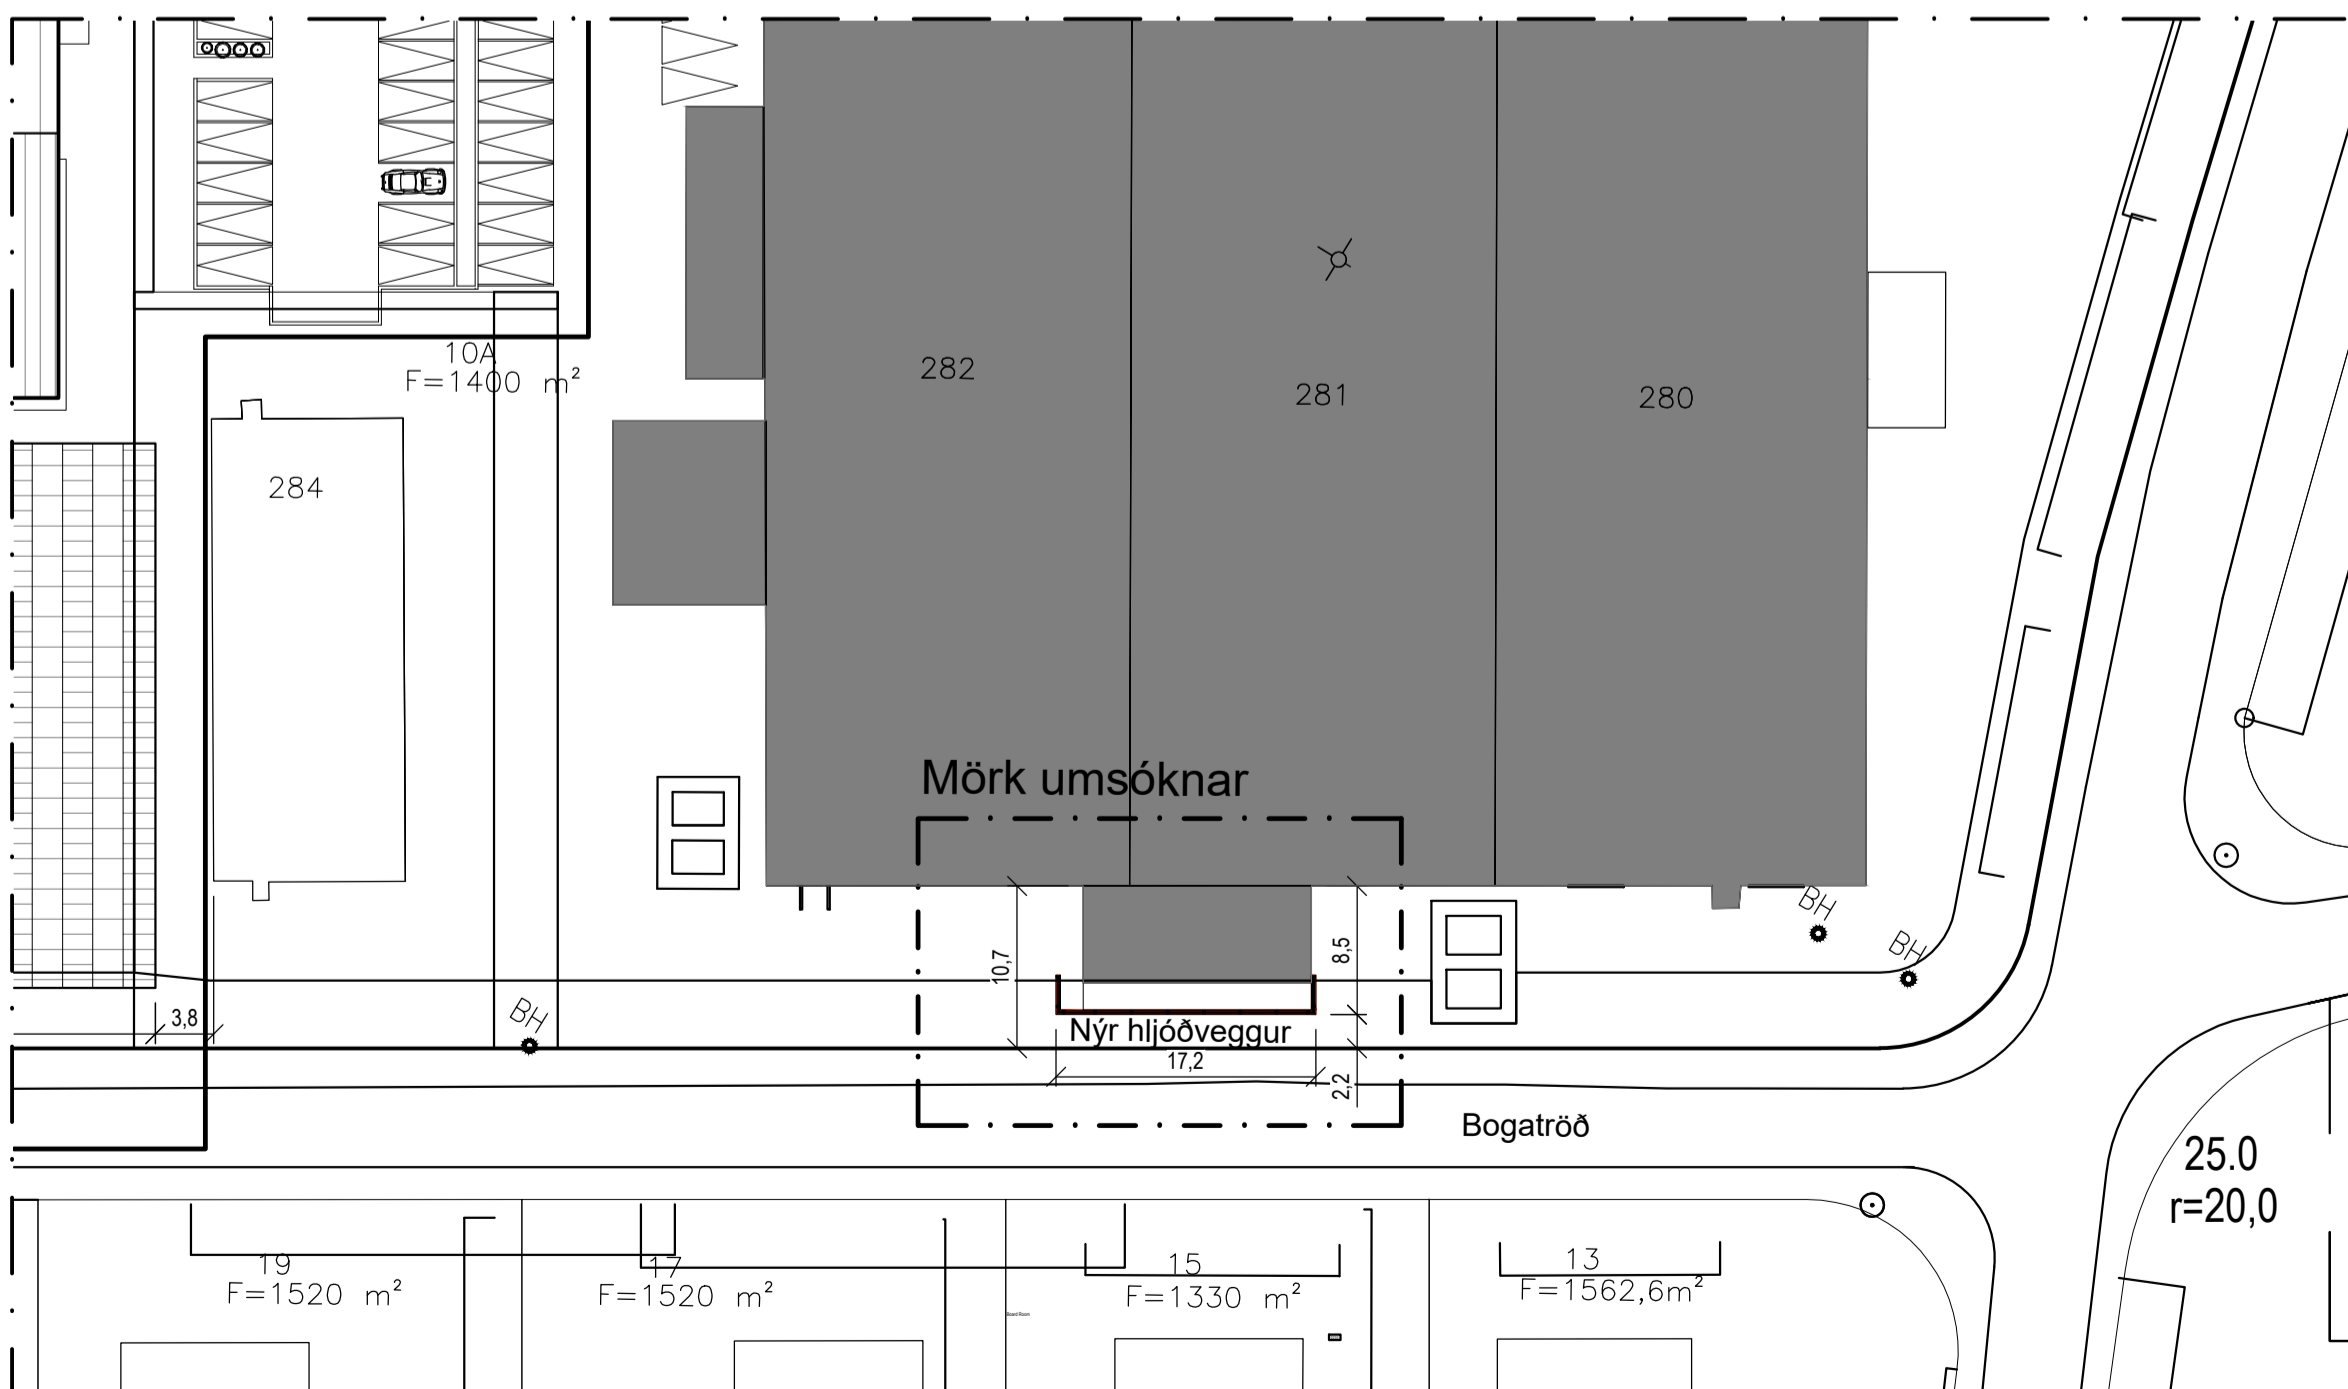

Yfirlitsmynd. -Mörk umsóknar
MKV= 1:500

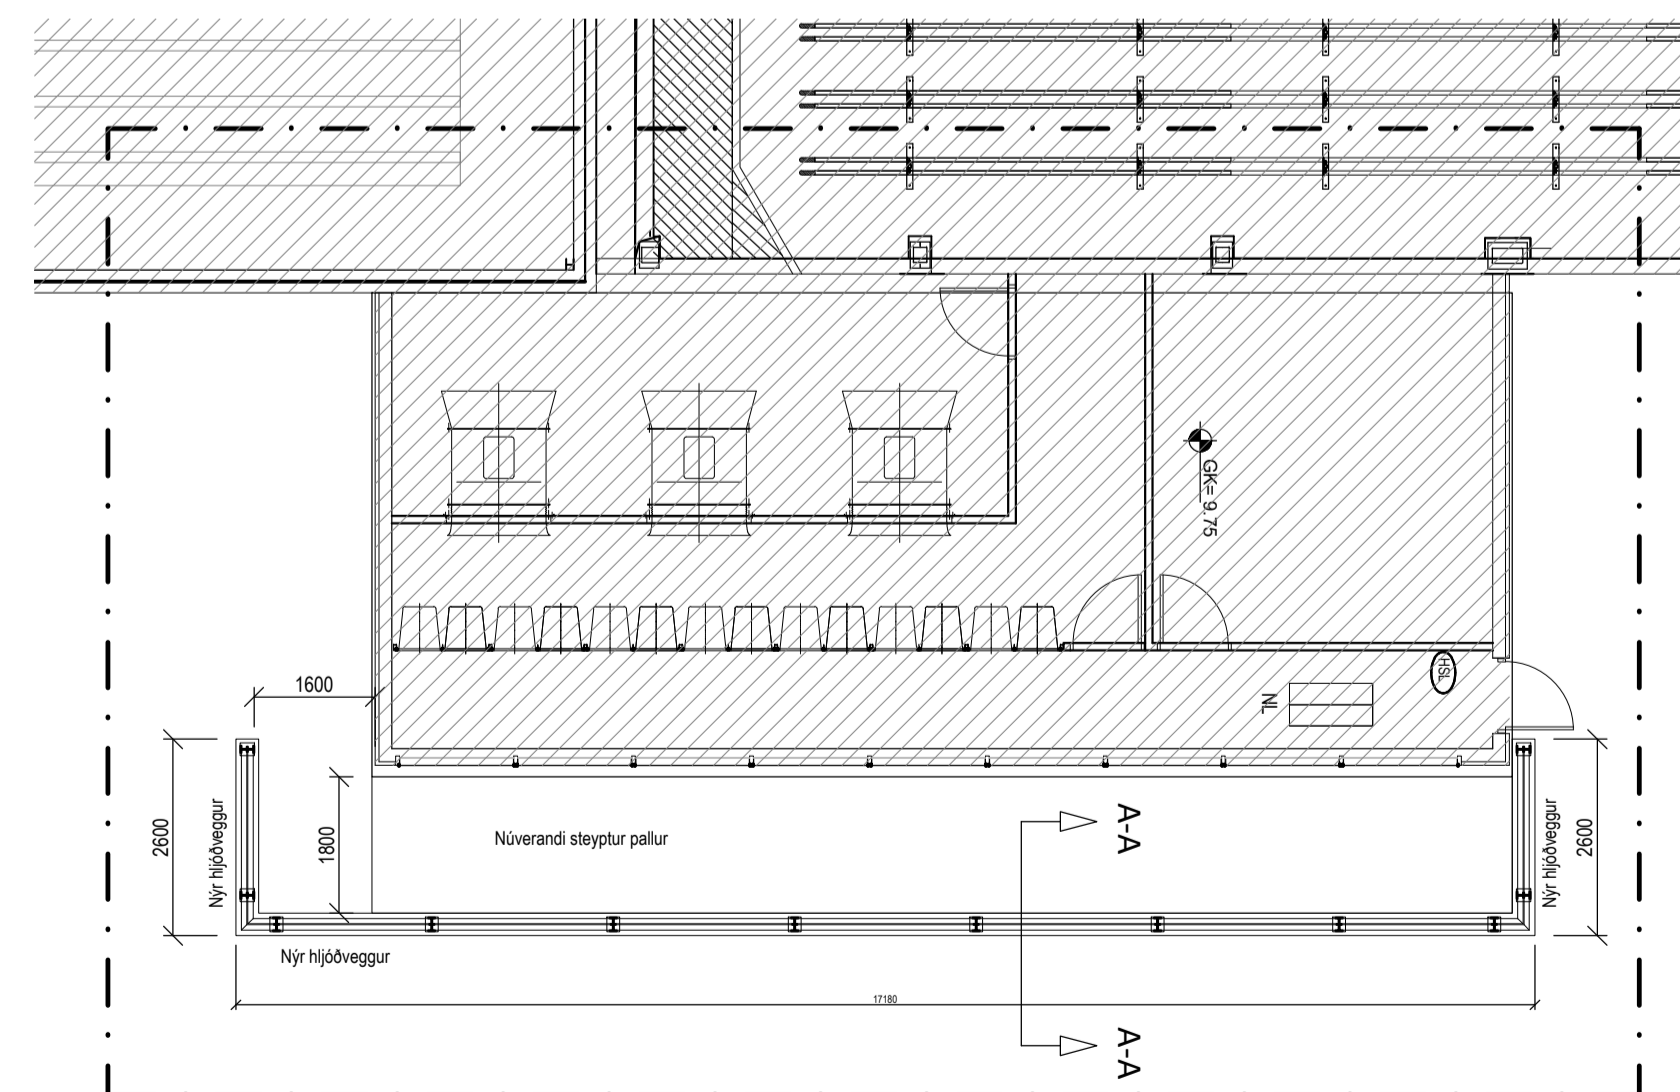

Grunnmynd nýr hljóðveggur við inntakshús loftræsingar
MKV= 1:100

Algalíf nýr hljóðveggur utanhúss.


Sótt er um heimild til byggingar á hljóðvegg. Að gefnu tilefni óskar Algalíf eftir heimild til reisingar á hljóðeinangandi vegg við inntaksmannvirki loftræsingar fyrir núverandi starfsemi.

Veggurinn mun standa um 2,2 metra frá núverandi lóðarmörkum meðfram Bogatröð.

Aðrir hljóðveggir sem fyrirhugað er að rísi á lóð umsækjanda verða sömu gerðar.

Hljóðveggurinn verður reistur á staðsteypta undirstöðu. Galvaniseraðar stál stoðir eru innsteyptar eða boltaðar niður á steypta undirstöðu.

Milli stál stoða komi einingar með glerullar / steinullar kjarna af gerðinni Silent Protector eða sambærilegt.

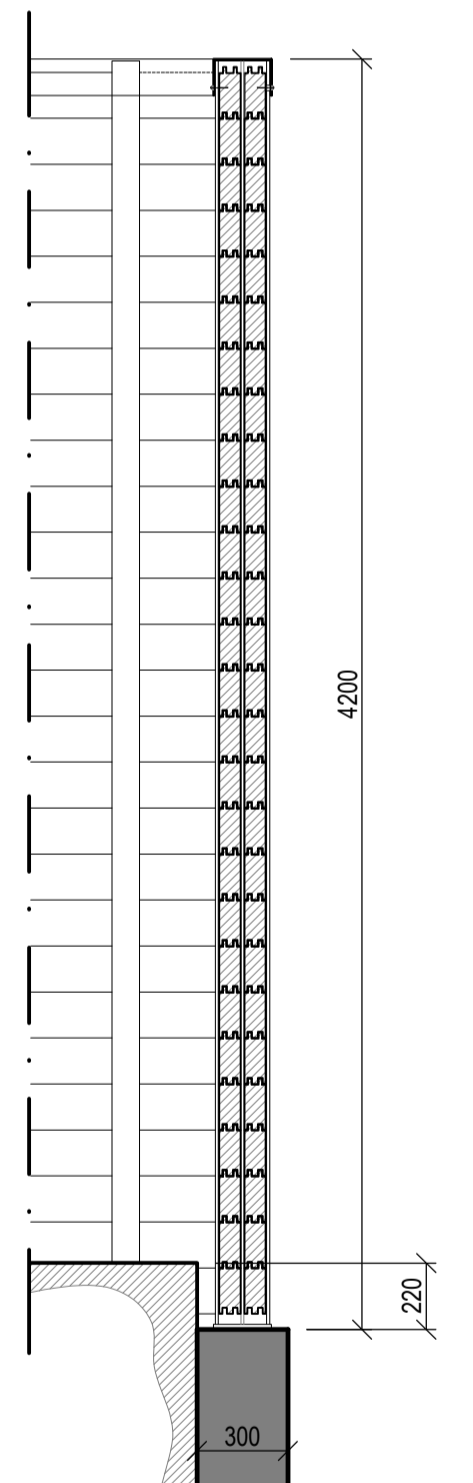

Hlutasnið, A-A
MKV= 1:25

<p>BOGATRÖÐ 10 ÁSRÚ</p>		<p>Drömfélur Björnsson 02070 3199 Byggingafræðingur BFL Hafnarsteiða 27a 230 RNB Sími: 421 7562 780 4000 Póstfang: h@bjorn.is</p>
<p>YFIRLITSMYND, GRUNNMYND, ÚTLIT OG SNÍÐ</p>	<p>LYSING / UPPIFYGGING</p>	<p>DRÖG / TÆKI</p>
<p>DRÖG / TÆKI</p>	<p>DRÖG / TÆKI</p>	<p>DRÖG / TÆKI</p>