

Upprunalegur hönnuður:

Skýringar

- SKÝRINGAR:
- R REYKSKYNJARI
 - SK HANDSLÖKKVITÆKI
 - ← RÝMINGARLEIÐ
 - BO BJÖRGUNAROP
 - LR LOFTRÆSTING
 - GN GÓLFNIÐURFALL
 - PN ÞAKNIÐURFALL
 - K:0.00 KÓTI
 - 0101 RÝMISNÚMER

Útg. Tilv. * Dags. Teikn. Skýring / Breyting. Samb.vk. Dags.
 *Tilvisun: ÚTR: útgáfa innri rýni, ÚSV: útgáfa samb. verkkaupa, ÚTF: útgáfa til framleiðanda,
 ÚTB: útgáfa /byggingarnefnd, ÚTV: útgáfa verkeiningar

Sævar Baldursson
 VERKKAUPI / EIGANDI
Gufubað
 TEGUND VERKS

Klettás 17, 260 Reykjanesbær
 GATA/STAÐSETNING

Afstöðumynd

LANDNÚMER: L193391
 STAÐGR.: 2000-5-51730170
 MHL: 03
 MKV.: 1:100
 BLAÐSTÆRD: A2
 ÚTGÁFA DAGS: 26.5.2023
 STOFN DAGS: 26.5.2023
 TEIKNAD: ÞM
 YFIRFARID: ÞM

230526 - 07 - - A - - **100** - -
 VERKNR. MAPPA SVÆÐI ÁBYRGÐ SFB NR. RADNR. ÚTGÁFA

Borgeir Margeirsson, Dipl.-Ing.
 kt: 160777-3629
 Byggingarverkefningur




TOGSON ehf kt. 450307-2540

Norðurgarður 23 | 230 Reykjanesbær | S: 8336310 | togson@togson.is

© TOGSON
 ÖLL AFNOT OG AFRITUN TEIKNINGAR AD HLUTA EÐA Í HEILD ER HÁÐ SKRIFLEGU LEYFI HÖFUNDA



1 Grunnmynd

1:100

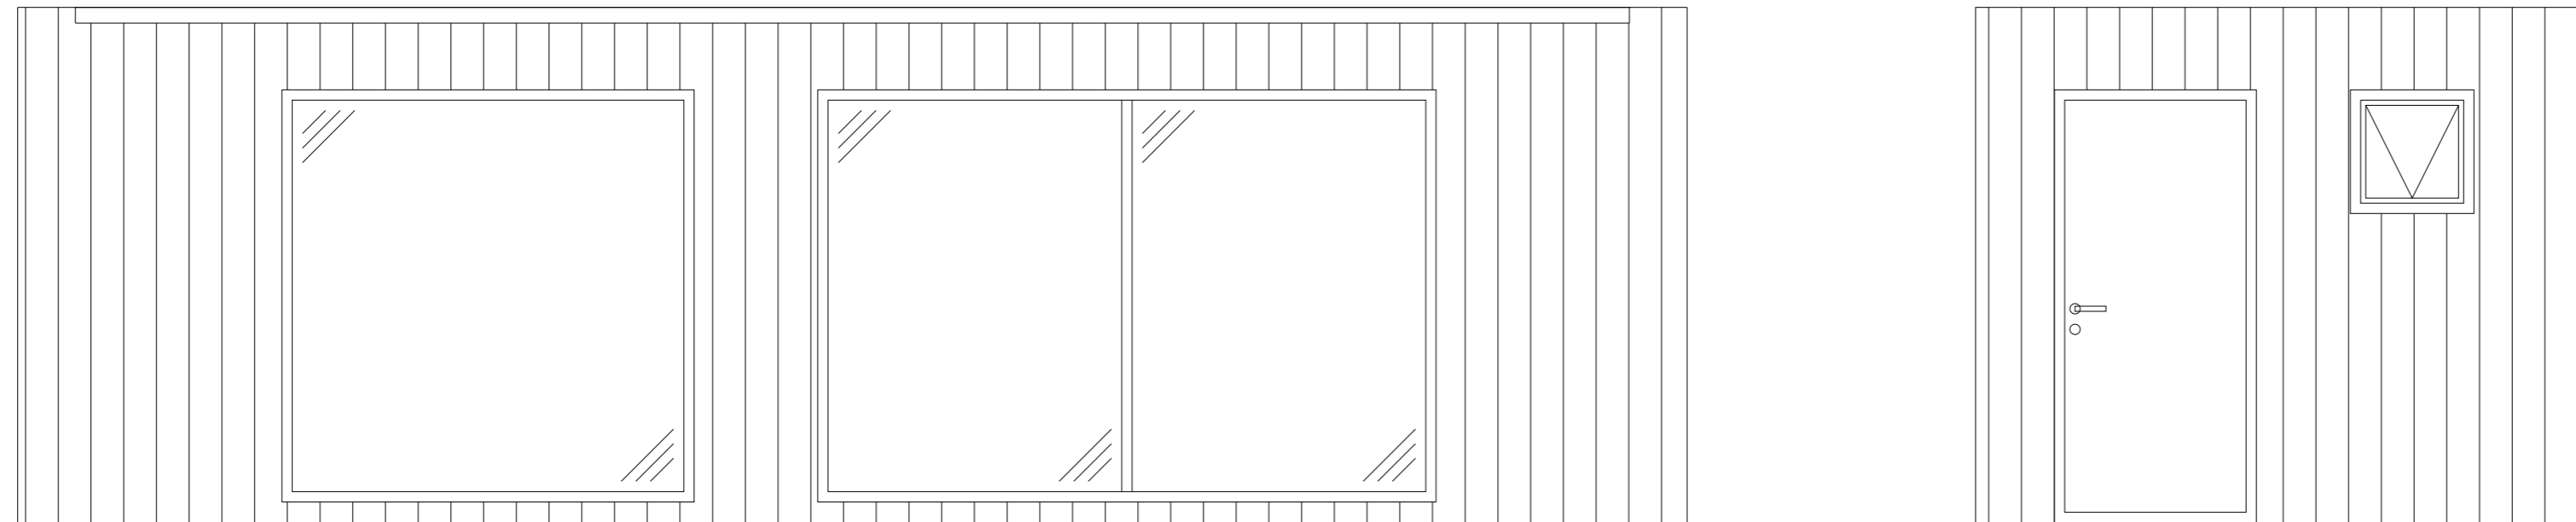


1 **Ásýnd Austur**
1:50

2 **Ásýnd Suður**
1:50

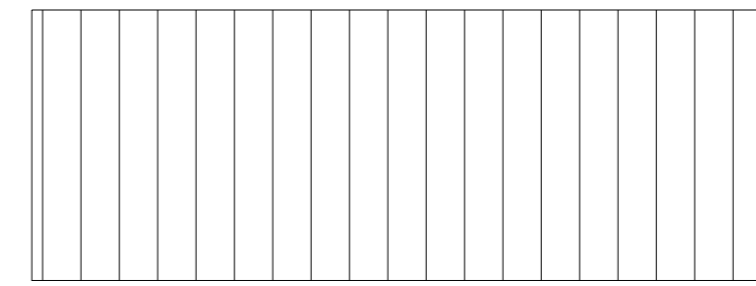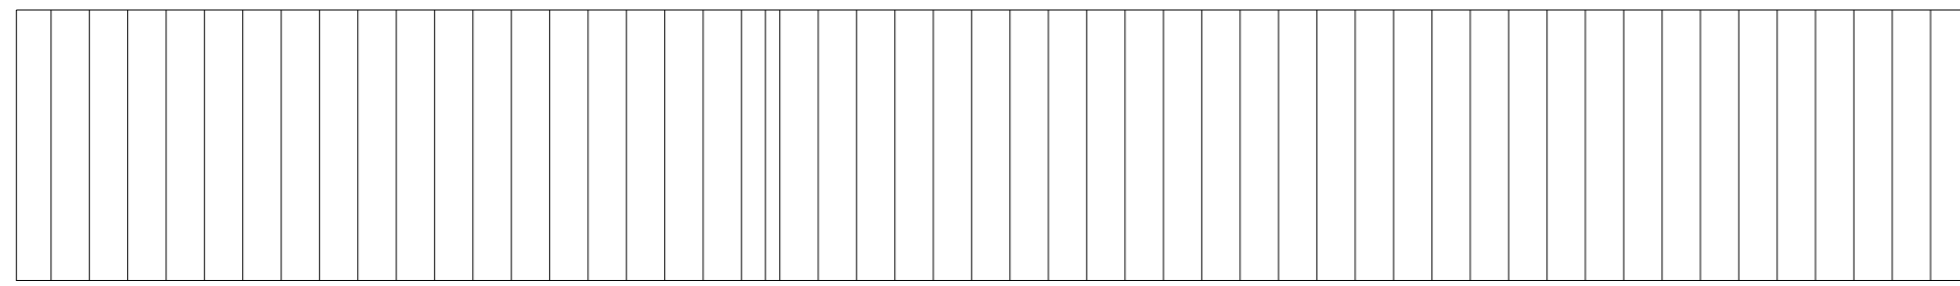


3 **Ásýnd Vestur**
1:50

4 **Ásýnd Norður**
1:50

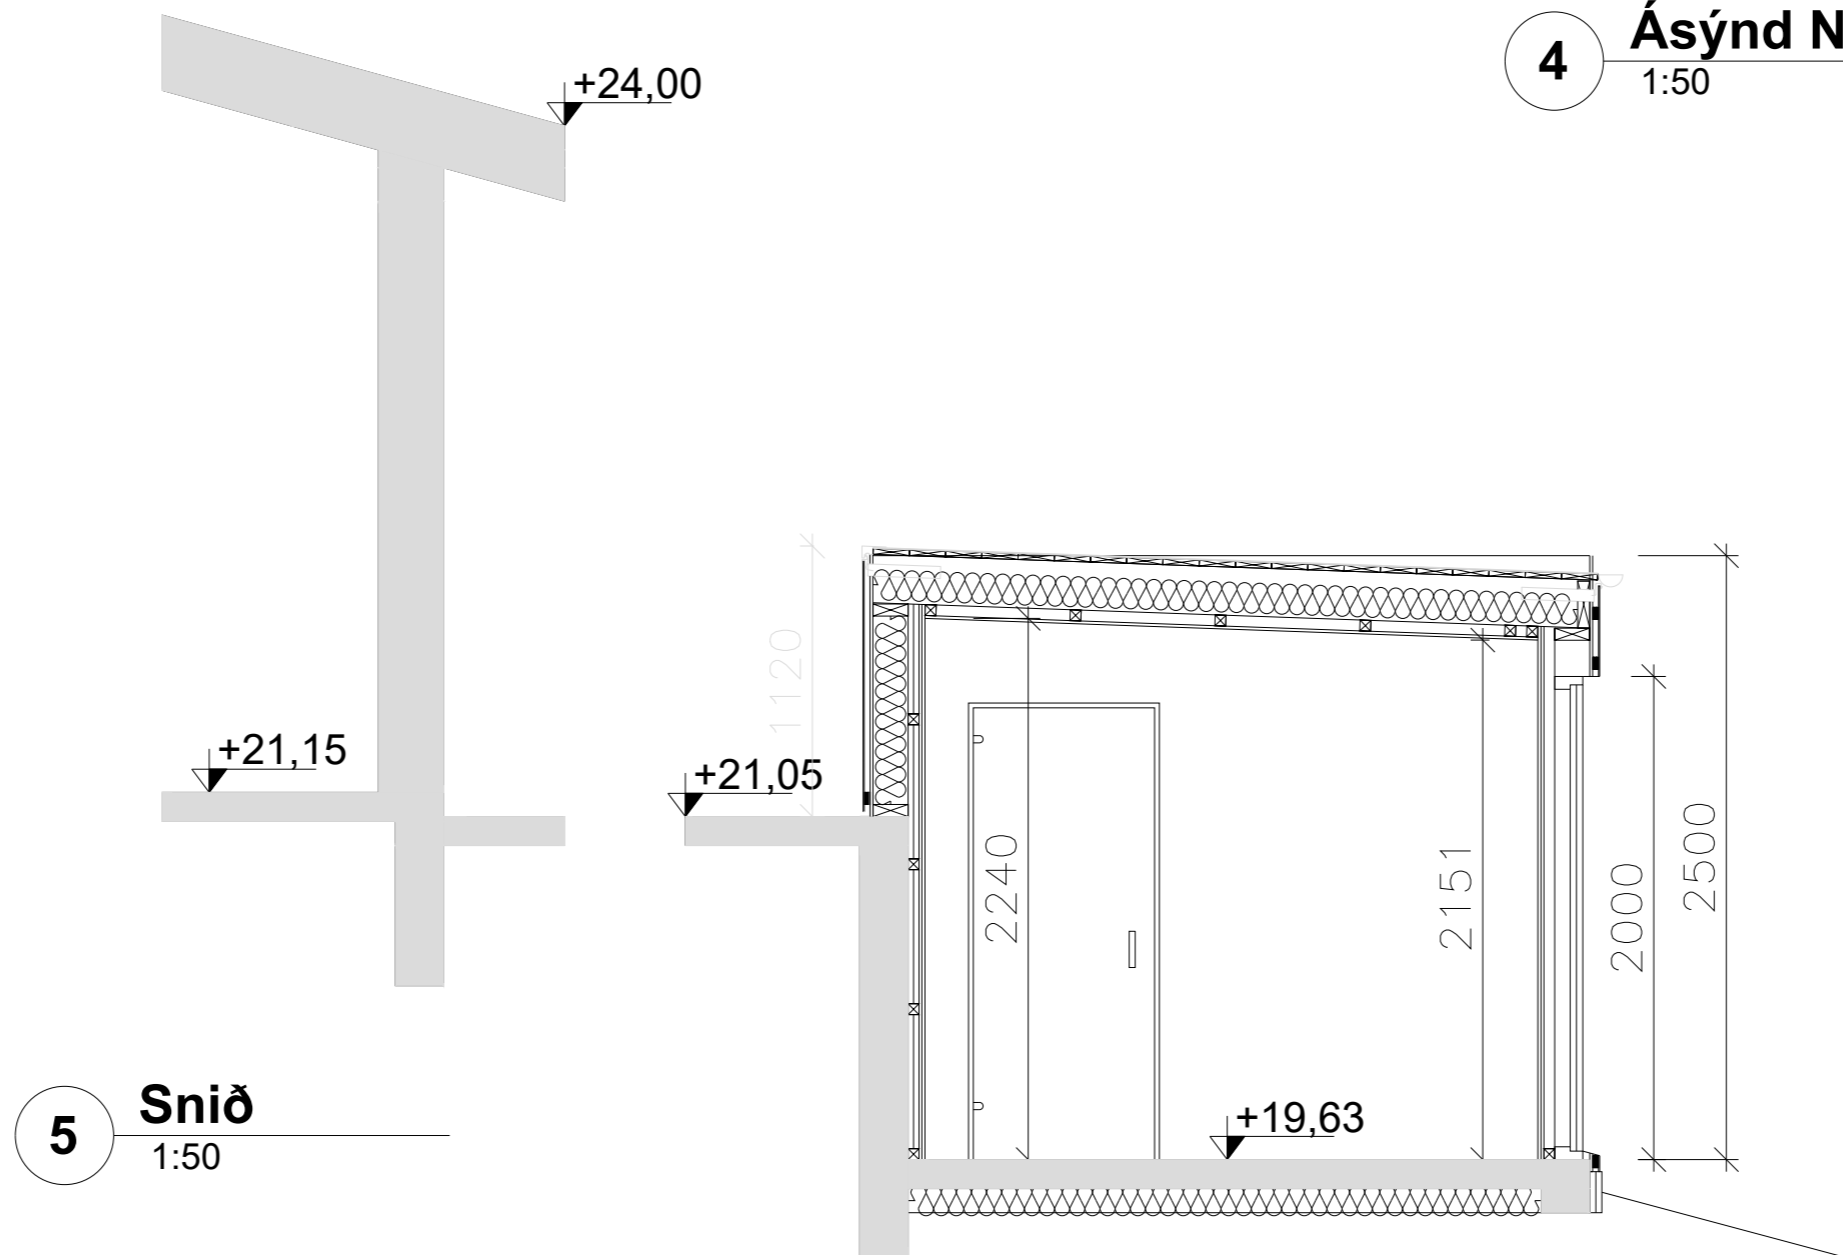

5 **Snið**
1:50

 

Upprunalegur hönnuður:

Útg. Tílv. Dags. Teikn. Skýring / Breyting. Samþ. vk. Dags.
*Tilvisun: ÚTR: útgáfa innri rýni, ÚSV: útgáfa samb. verkkaupa, ÚTF: útgáfa til framleiðanda,
ÚTB: útgáfa /byggingarnefnd, ÚTV: útgáfa verkefningar

Sævar Baldursson

VERKKAUPI / EIGANDI

Gufubað

TEGUND VERKS

Klettás 17, 260 Reykjanesbær

GATA/STAÐSETNING

Ásýnd og snið

LANDNÚMÉR: L193391
STAÐGR.: 2000-5-51730170
MHL: 03
MKV.: 1:50
BLAÐSTÆRD: A2
ÚTGÁFA DAGS: 26.5.2023
STOFN DAGS: 26.5.2023
TEIKNAD: PM
YFIRFARID: PM

230526 - 07 - A - 103 -
VERKNR. MAPPA SVÆÐI ÁBYRGÐ SFB NR. RADNR. UTGAFA

Þorgeir Margeirsson, Dipl.-Ing.

kt: 160777-3629

Byggingarverkefningur



TOGSON ehf kt. 450307-2540

Norðurgarður 23 | 230 Reykjanesbær | S: 8336310 | togson@togson.is

© TOGSON
ÖLL AFNOT OG AFRITUN TEIKNINGAR AD HLUTA EÐA Í HEILD ER HÁÐ SKRIFLEGU LEYFI HÖFUNDA



8

10

15

17

19

21

34

32

30

28

33

22

Klettás

Steinás

Steinás

16

14

12

27

25