



**Norður**  
1 : 100

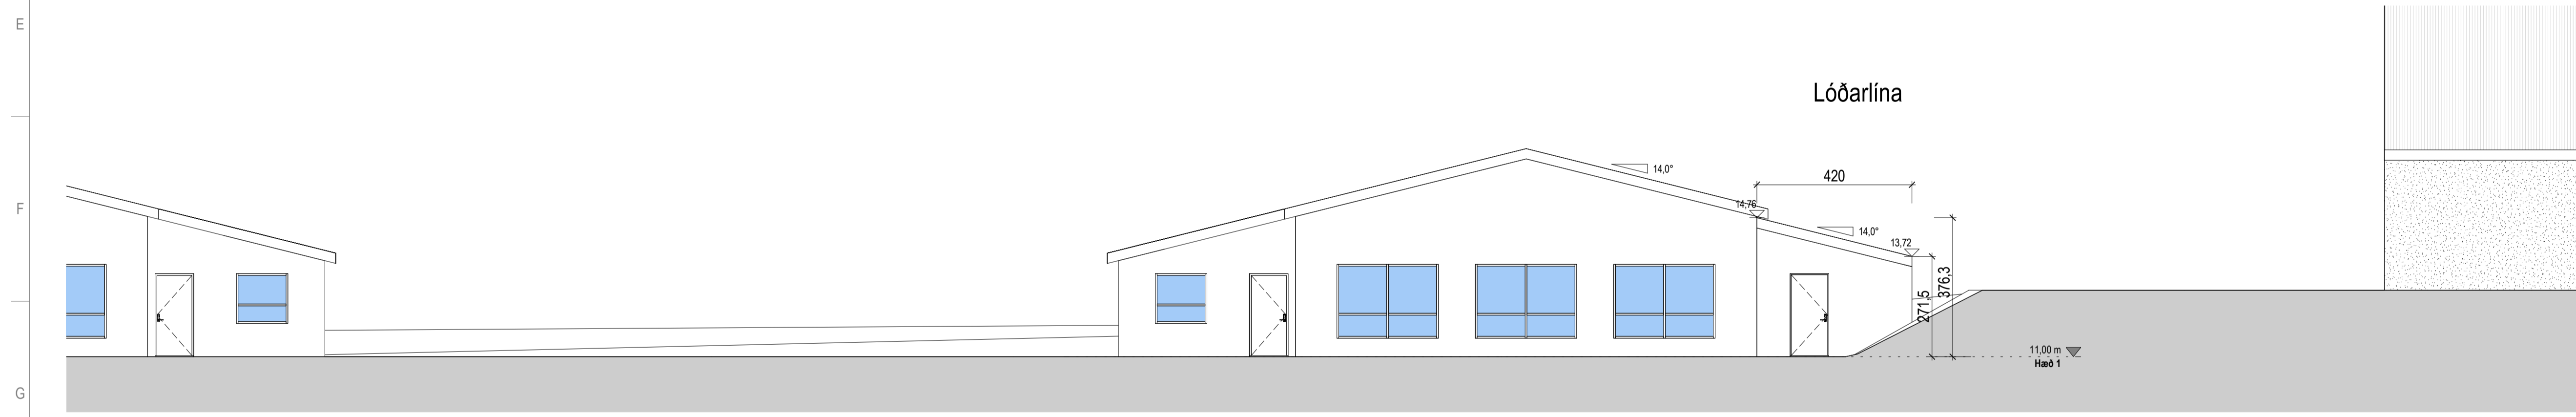

**Suður**  
1 : 100

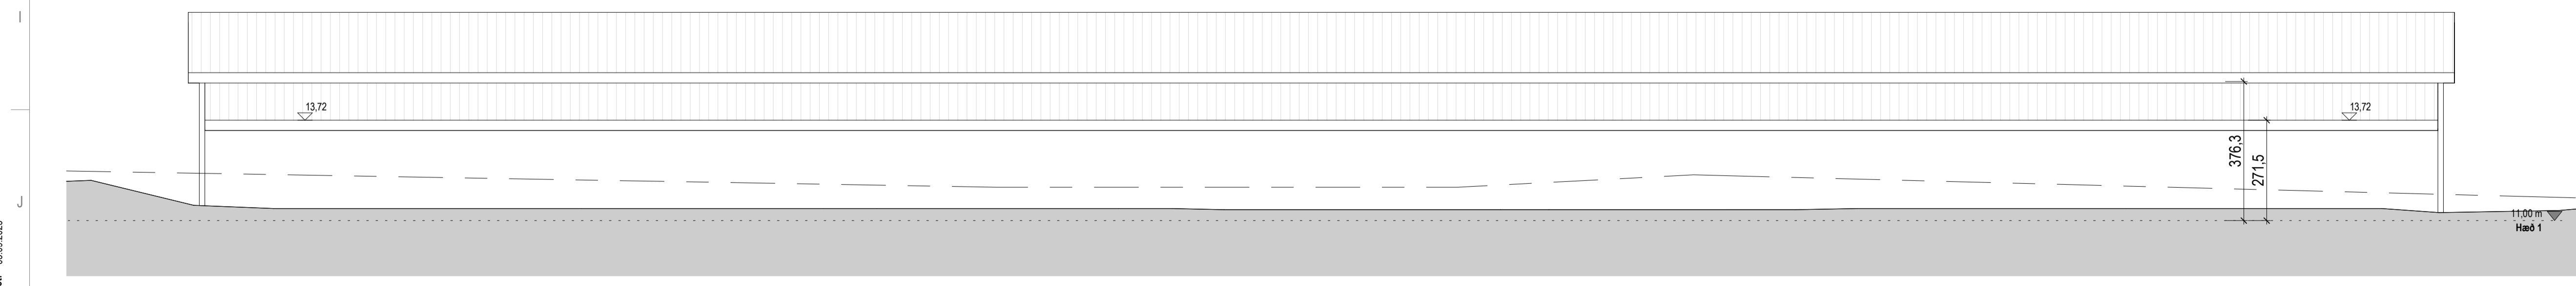

**Austur**  
1 : 100

Úlg.	Dags.	Lýsing	Nafn		
<b>Tákn</b>					
<b>Almenntákn</b>		<b>Brunatákn</b>			
GN	=	Göfihúrfall	☐	=	Stjórntóð brunavöðrunarkerfis
PN	=	Praknihúrfall	○	=	Stigleðsla inn
SN	=	Svalnihúrfall	○	=	Stigleðsla út
LR	=	Loftræsting	⊖	=	Brunaslanga
VLR	=	Vékkjún loftræsting	⊖	=	Fellstigi við hjólgunarop
PL	=	Póstlúga	⊖		
PK	=	Póstkassar	⊖		
DS	=	Dyrasími		<b>Veggir og hæðaskil</b>	
NL	=	Neyðarljós		EI60	
HSL	=	Handslökkivtæki		EI90	
R	=	Reykkyrnjón		A-EI60	
BO	=	Hjólgunarop		A-EI120	
ÚT	=	Merktur útgangur		REI60	
HV	=	Hítaveita		REI120	
VV	=	Vatnsveita		A-REIM120	
RR	=	Rafmagnsveita		<b>Hurðir</b>	
ÚK	=	Útkrani		E30-CS	
—	=	Inntak		E30-CS	
⊖	=	Bilastæði fyrir fátæða		E60-CS	
				<b>Oluggar</b>	
				E30	

  
**AIA**  
 Andri Ingólfsson arkitekt slf.  
 Markholti 13 · 270 Mosfellsbær · Ísland  
 S. 847.5338 · andriarkitekt@gmail.com  
 Kf. 520522.2470

**Njarðarbraut 1**  
**Reykjanesbær**  
 Atvinnuhúsnæði

**Útlit**  
 Aðaluppdrættir

<b>Landnúmer:</b> 191229	<b>Teiknað:</b> AI
<b>Hönnun:</b> AI	<b>Yfirfarið:</b> AI
<b>Verkefnastjóri:</b> AI	<b>Dagsetning:</b> 03.09.2023
<b>Verknúmer:</b> 23007AI	<b>Blað:</b> Útgáfa
<b>Mælikvarði:</b> 1 : 100	

**A201**  
Samp: Andri Ingólfsson Kf. kl. 070388-3089

Save: 3.9.2023 11:50:08  
 Print: 03.09.2023

Copyright © AIAK - Heimubúur skiptur sé allan rétt á takengum - Flísóður er hluti skráðu samþykki











CUSTOM  
MOTORCYCLES  
BIKEVIX

