


Afstöðumynd fyrir breytingu
Mvk. 1:500

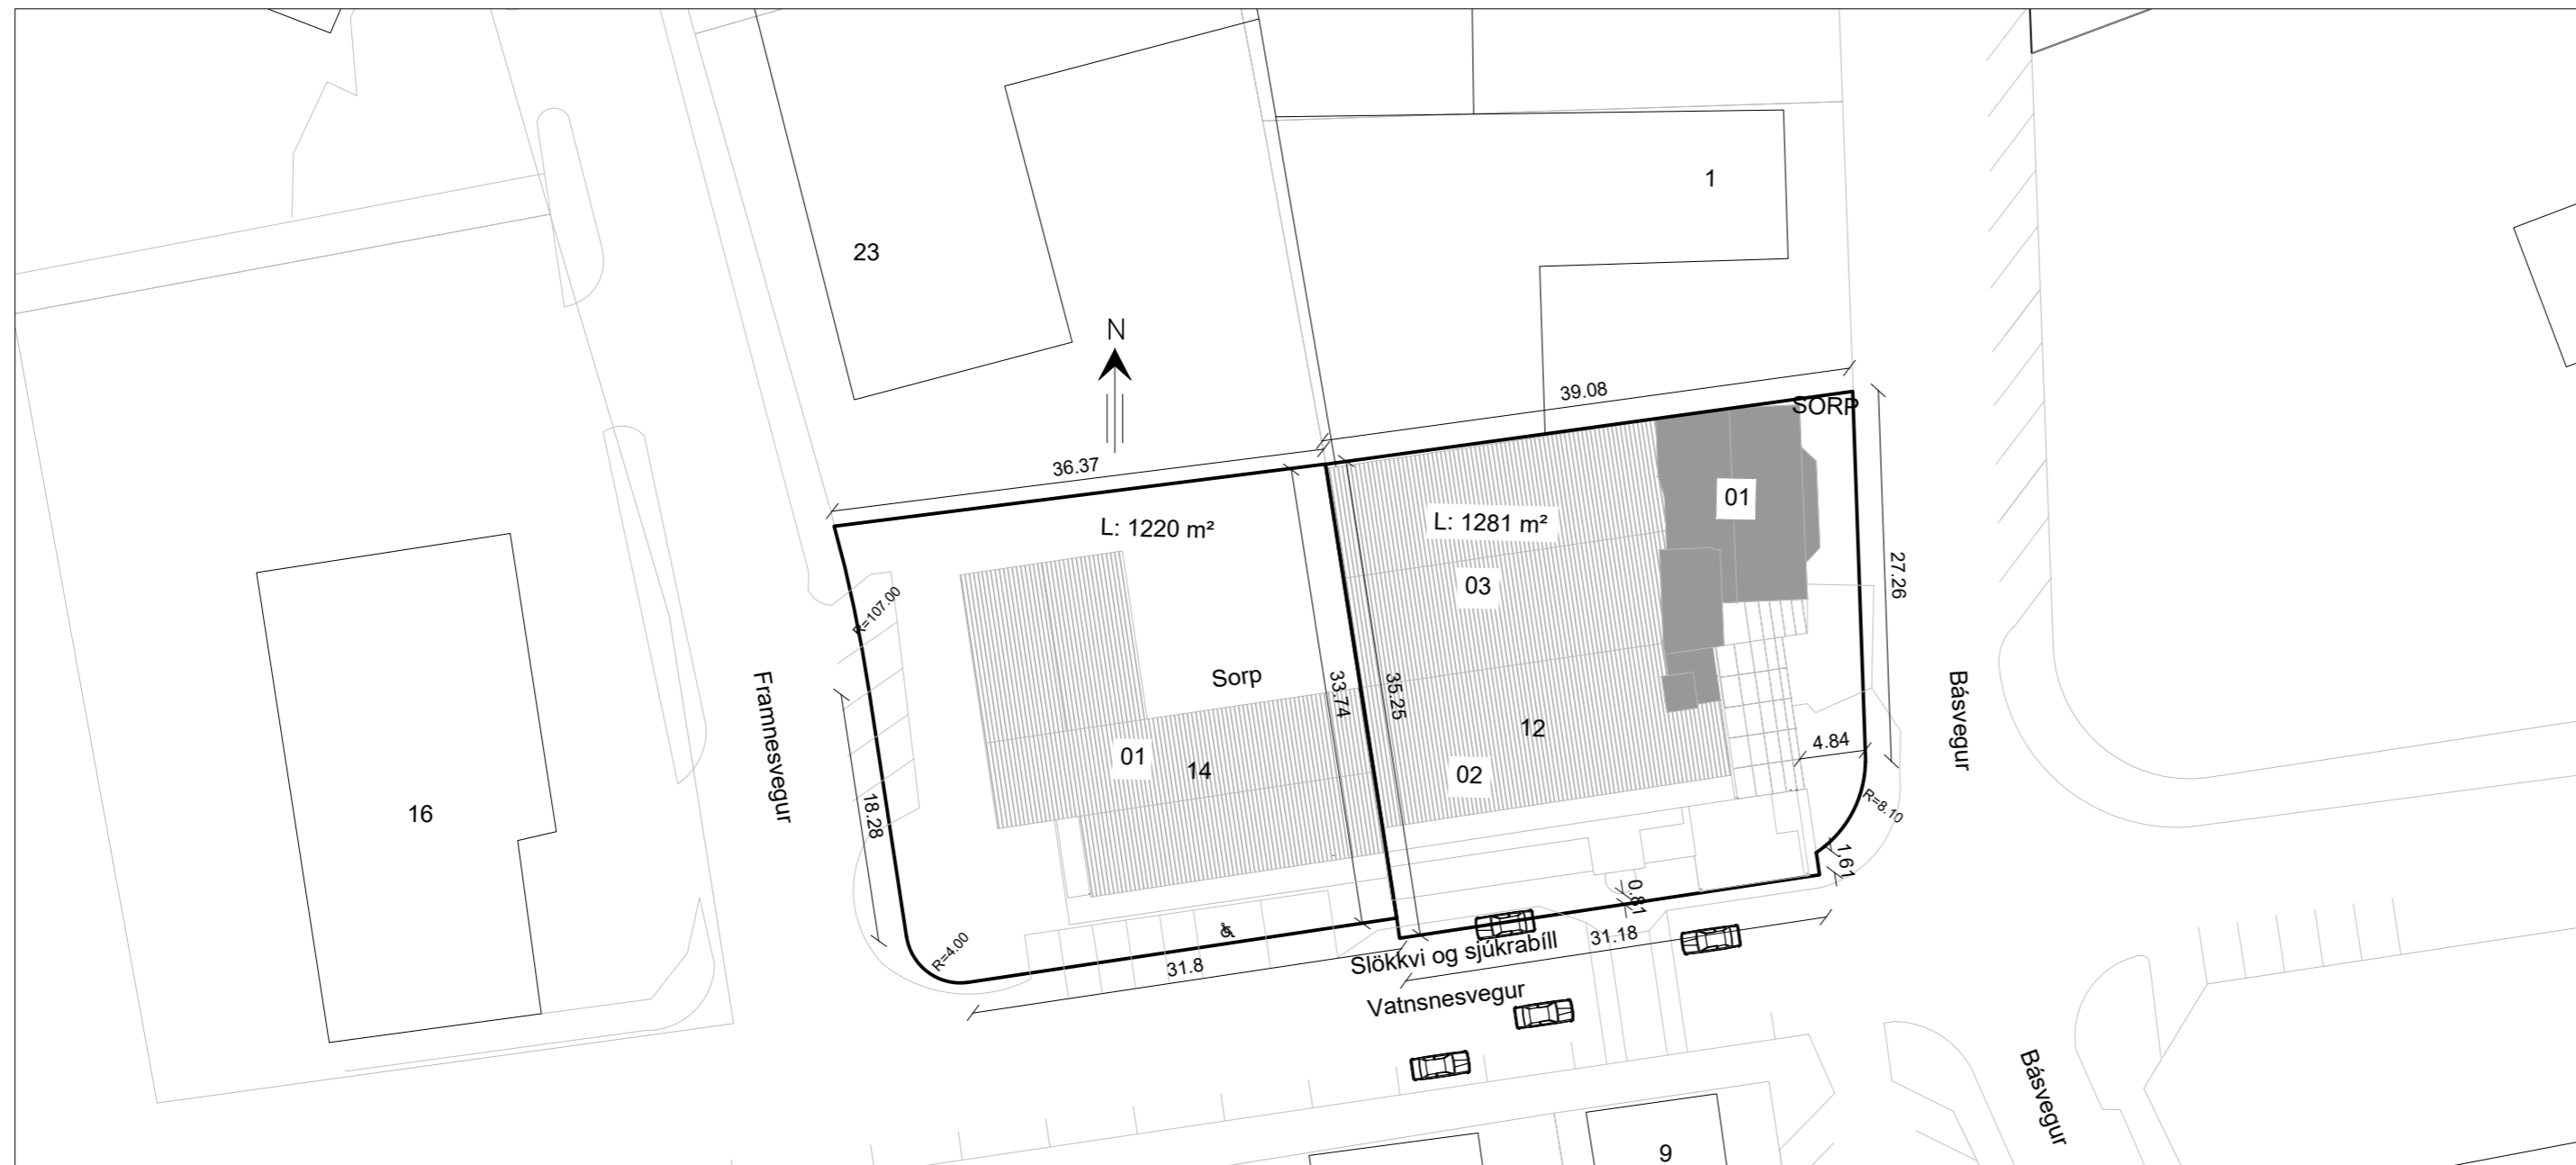

Vatnsnesvegur 12 og 14
Hótel Keflavík

Vatnsnesvegur 12, mhl. 02:
Landeignanúmer: L128343
Staðgreinir: 2000-4-91330120
Byggingarár: 1986

Vatnsnesvegur 14, mhl. 01:
Landeignanúmer: L128345
Staðgreinir: 2000-4-91330140
Byggingarár: 1974

Breyting 2023:
Byggð er viðbygging í porti við mhl. 01
og nýtt anddyri við inngang í líkamsræktarstöð mhl. 02
Byggingarefni er steypa, stál og gler.

Afstöðumynd eftir breytingu
Mvk. 1:500



TÆKNIÞJÓNUSTA SÁ ehf
HAFNARGATA 60
230 KEFLAVÍK
S: 421-5105
sigurdur@t-sa.is

Vatnsnesvegur 12
Hótel Keflavík

Fyrirspurn
Afstöðumynd fyrir og eftir breytingu

Hannað ÞG	Teiknað
Yfirfarið SÁ	Dags 21.09.2023
mkv. 1:500	nr. 107-1


Hönnunarstjóri 161161-2929

Sigurður Ástymursson



Hönnuður 020370-4599

Þorhalla Garðarsdóttir


Kjallari fyrir breytingu
Mvk. 1:150

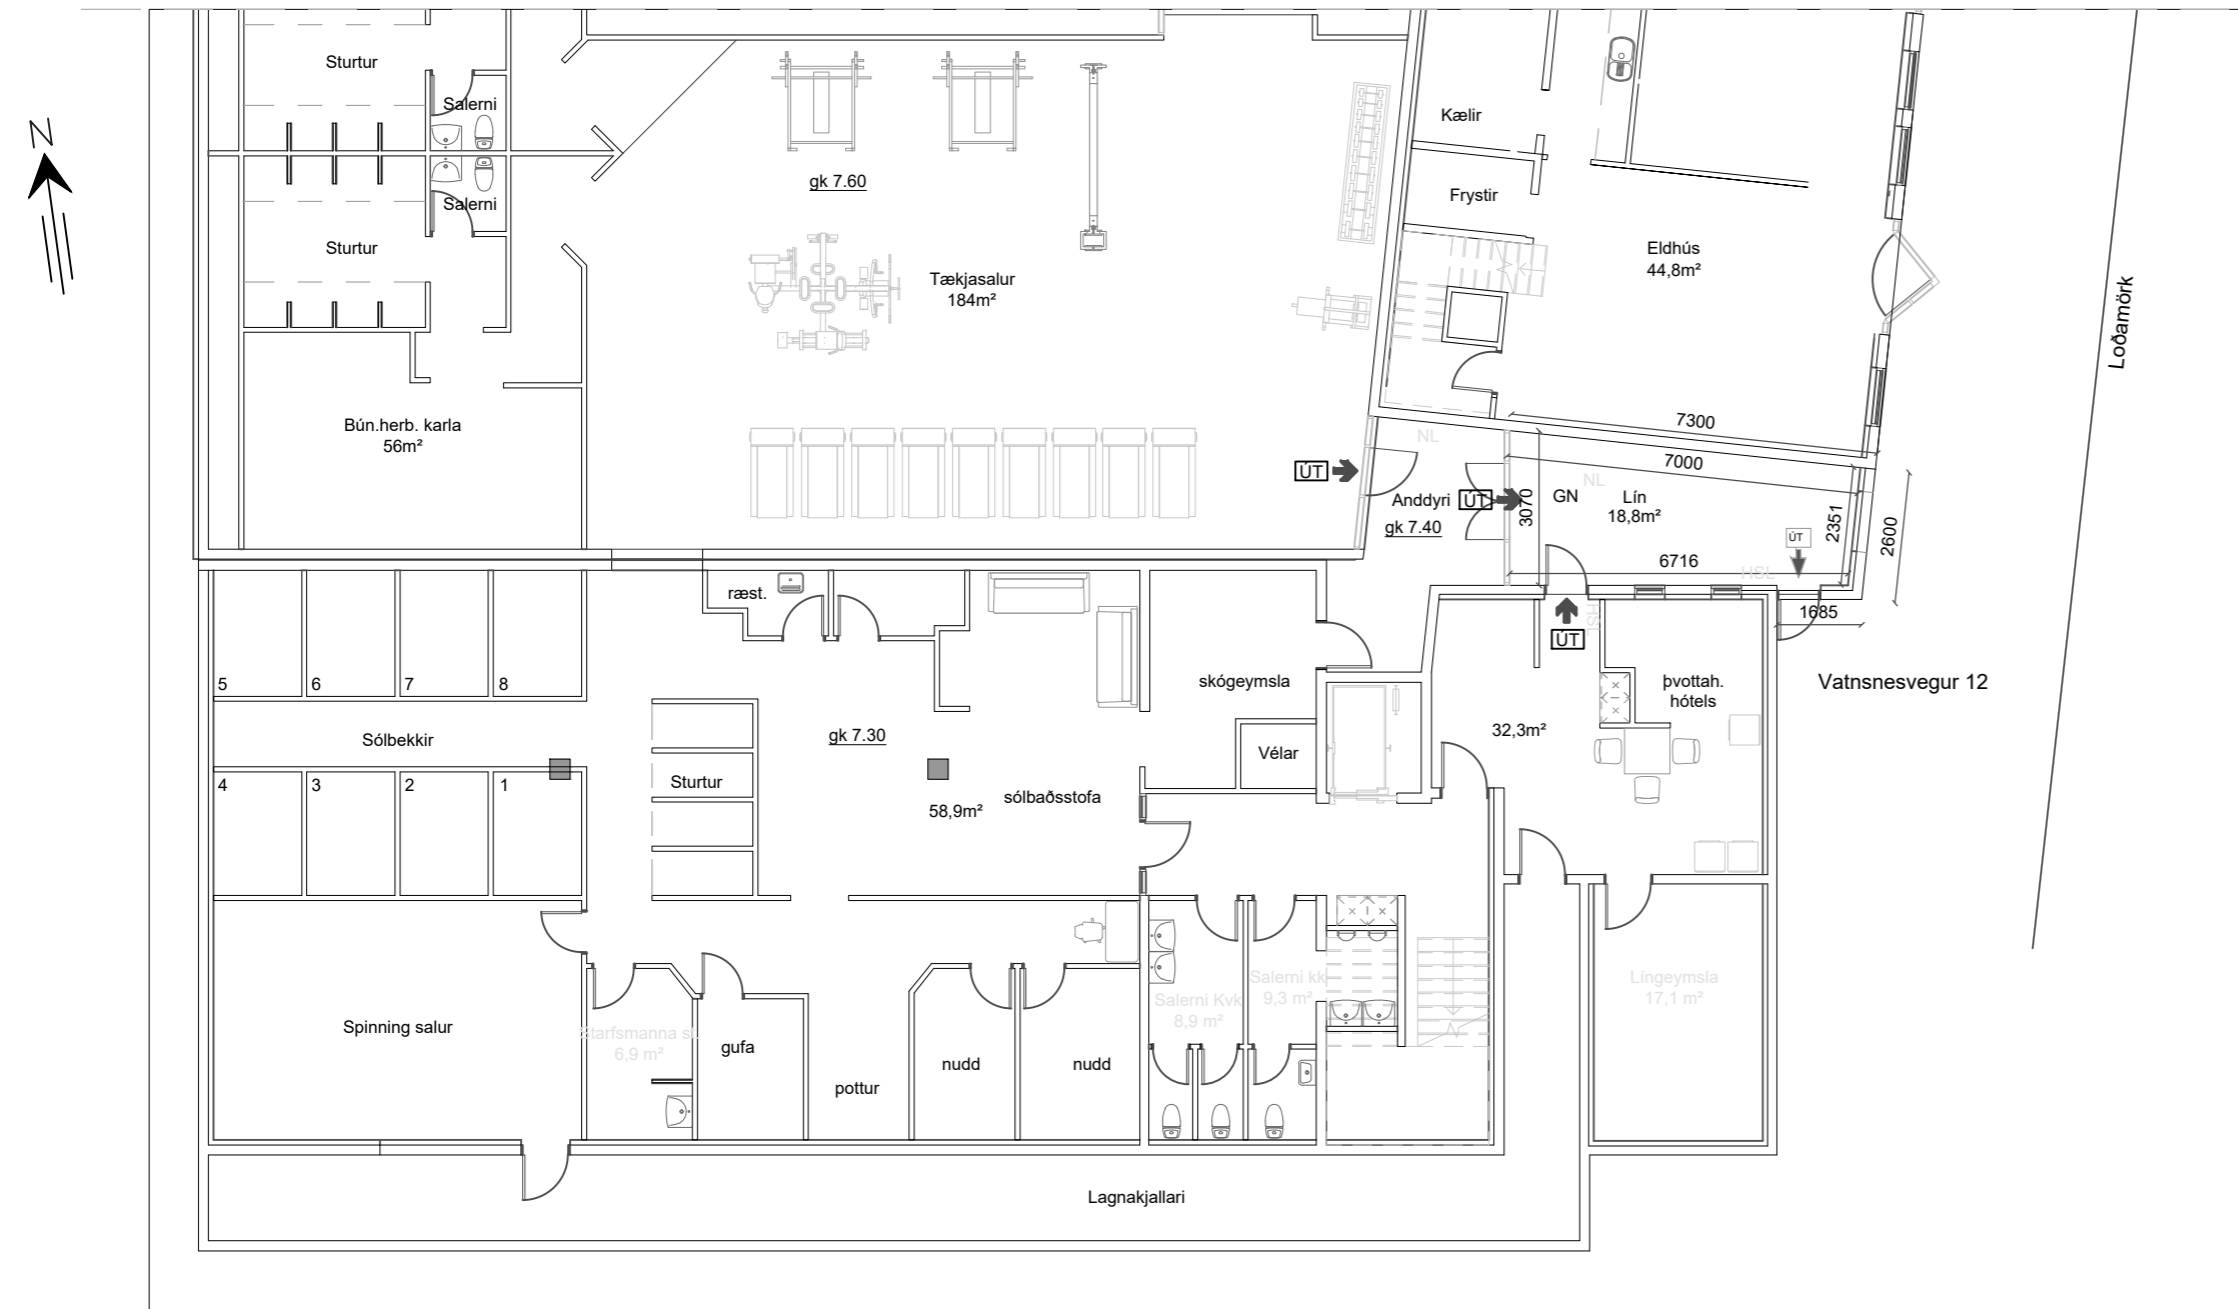

Kjallari eftir breytingu
Mvk. 1:150

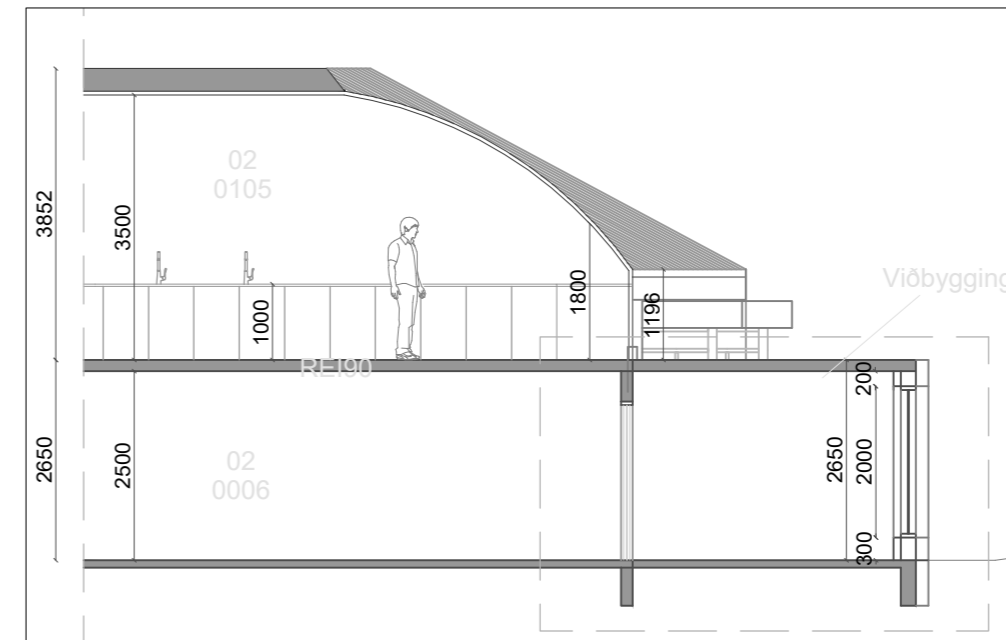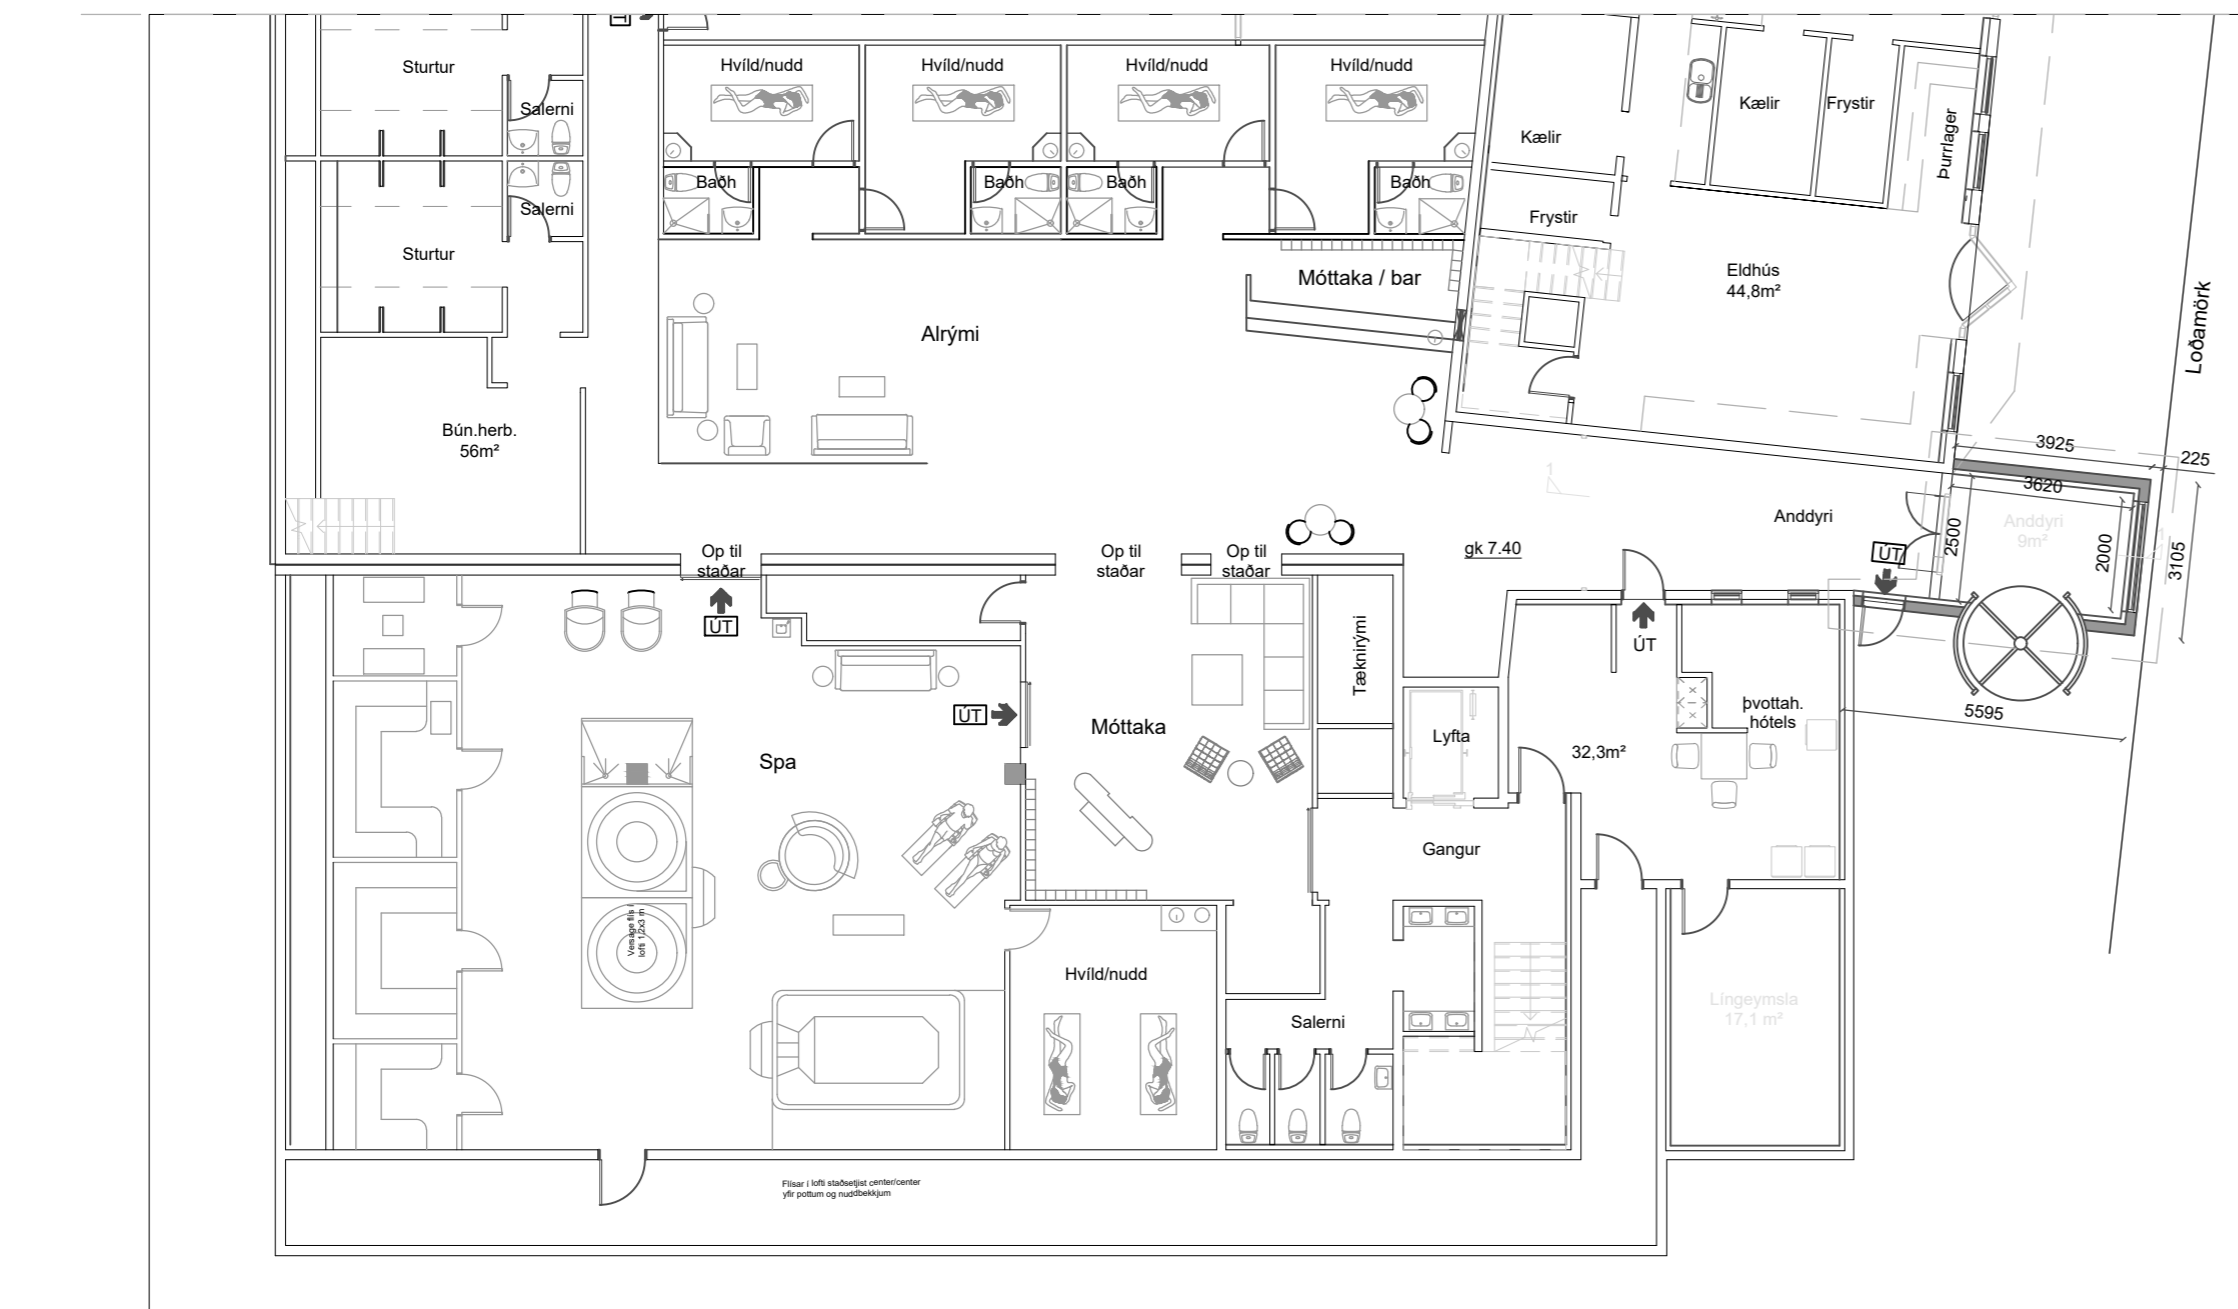

Snið 1-1
Mvk. 1:100

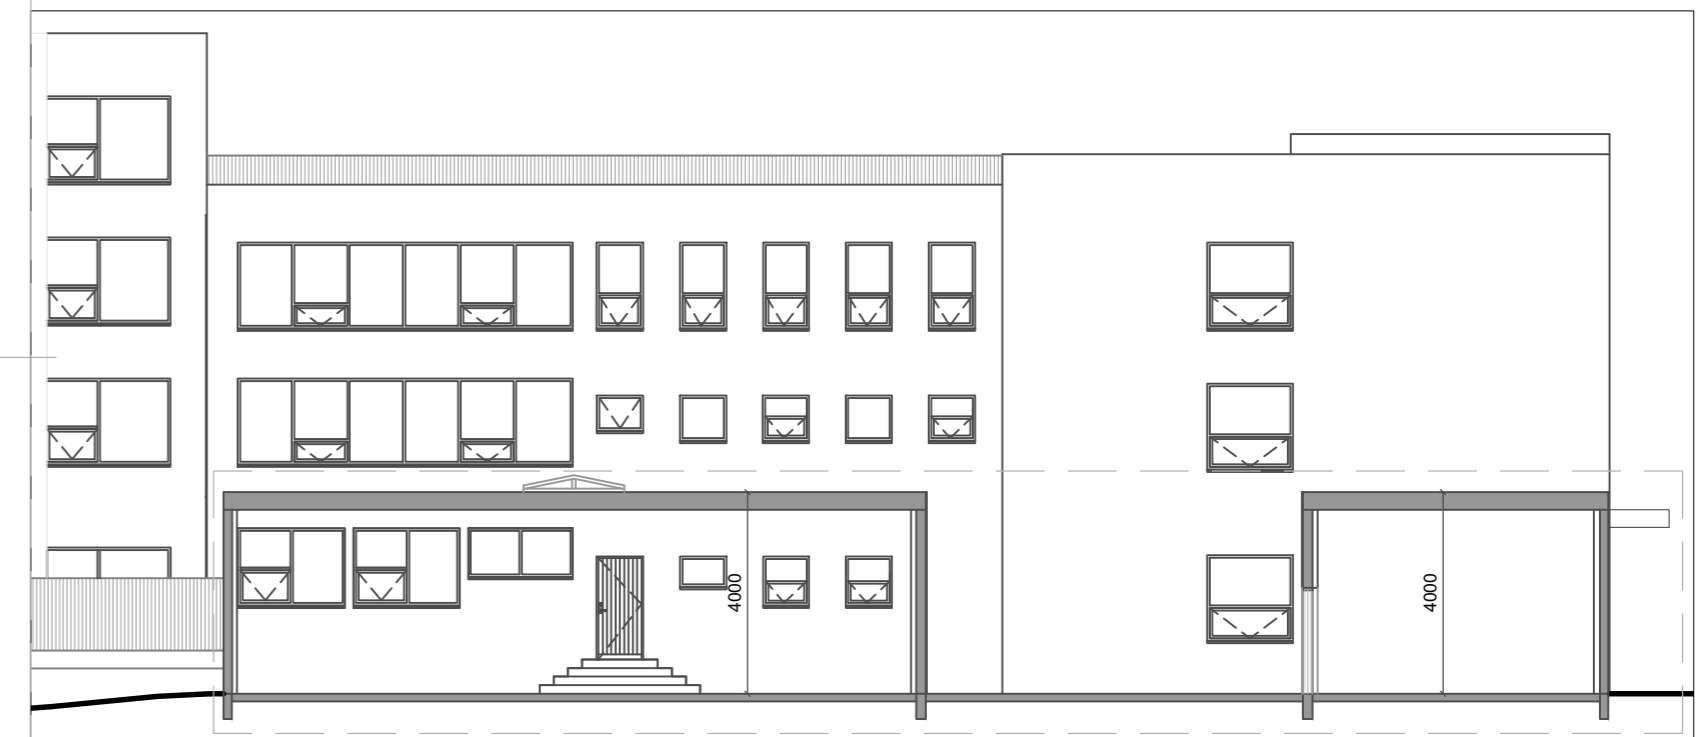

Snið 2-2 - 107-2
Mvk. 1:150

TÆKNIÞJÓNUSTA SÁ ehf
HAFNARGATA 60
230 KEFLAVÍK
S: 421-5105
sigurdur@t-sa.is

Vatnsnesvegur 12
Hótel Keflavík

Fyrirspurn
Grynnmynd og snið kjallara fyrir og eftir breytingu

Hannað ÞG	Teiknað
Yfirfarið SÁ	Dags 21.09.2023
mkv. 1:150	nr. 107-3


Hönnunarstjóri 161161-2929

Sigrúnur Ástymis


Hönnuður 020370-4599

Þorhalla Garðarsdóttir


Vestur fyrir breytingu
Mvk. 1:200

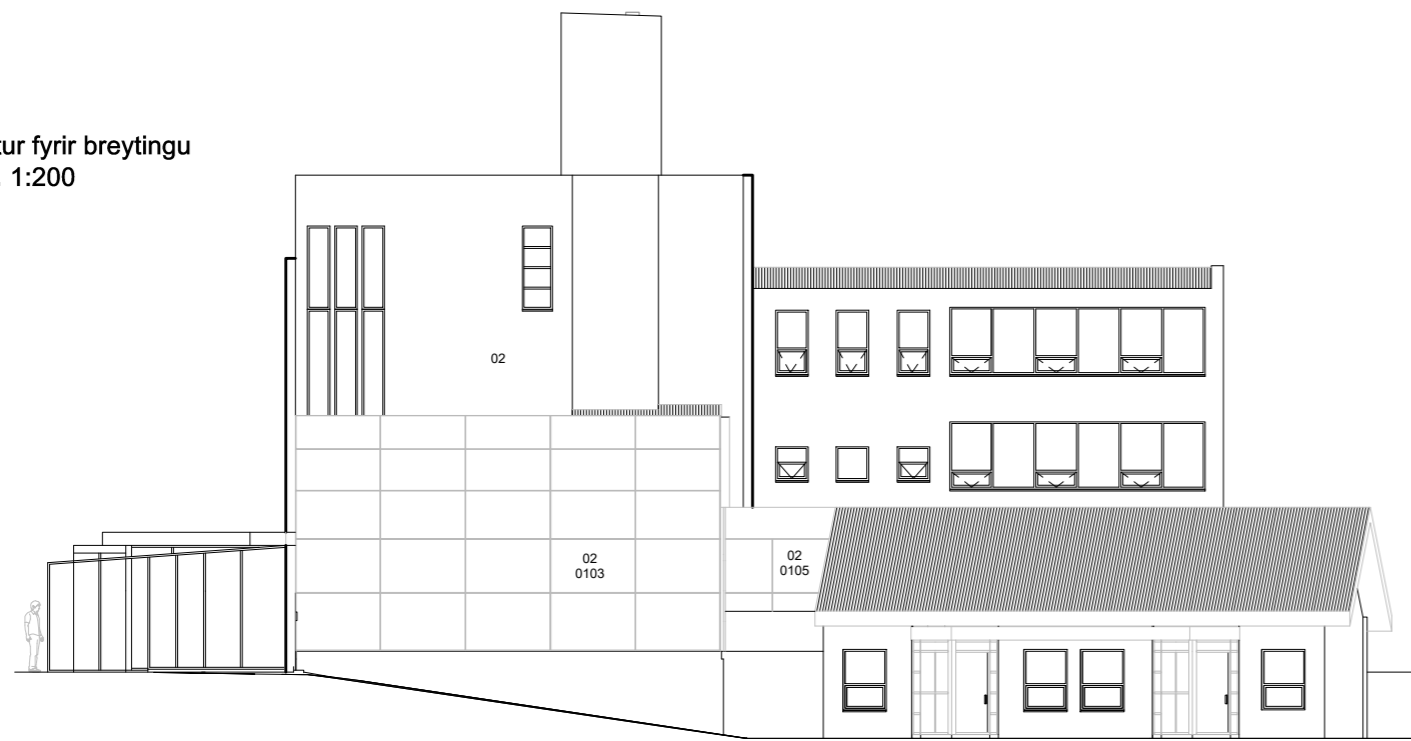


Austur fyrir breytingu
Mvk. 1:200

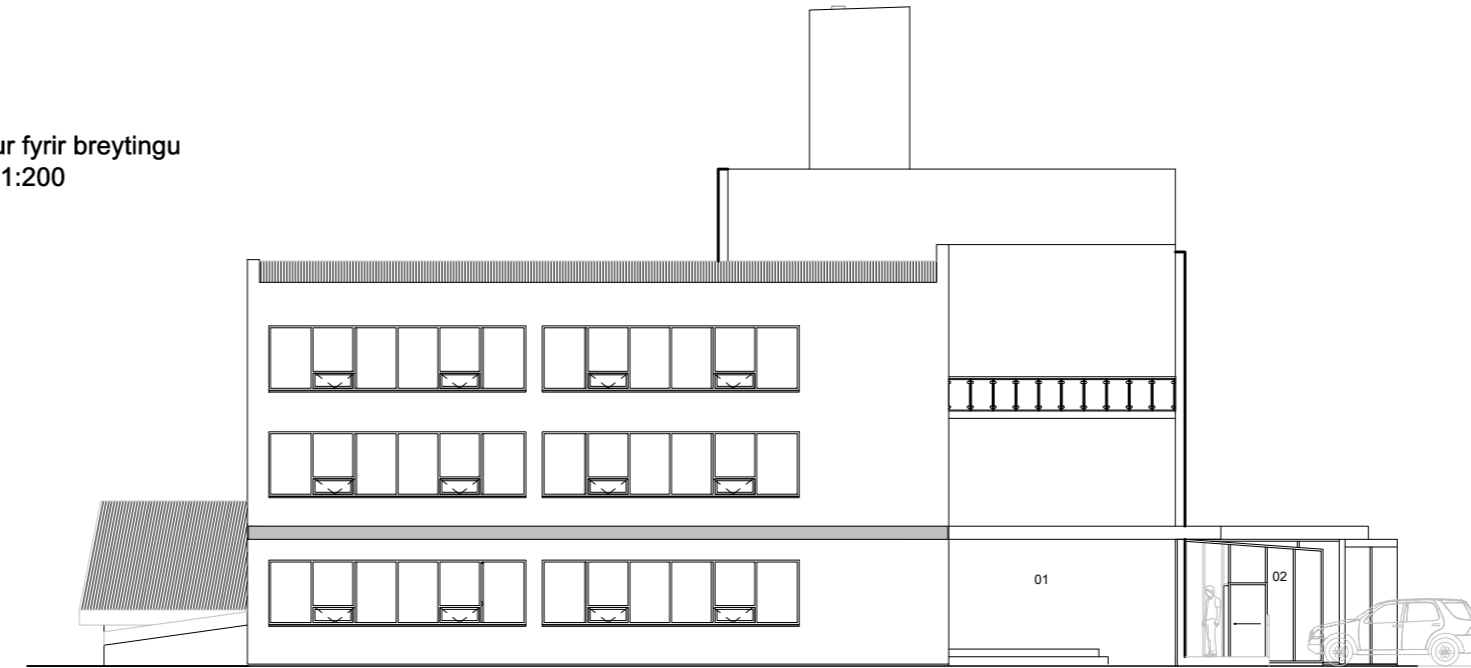

Vestur eftir breytingu
Mvk. 1:200

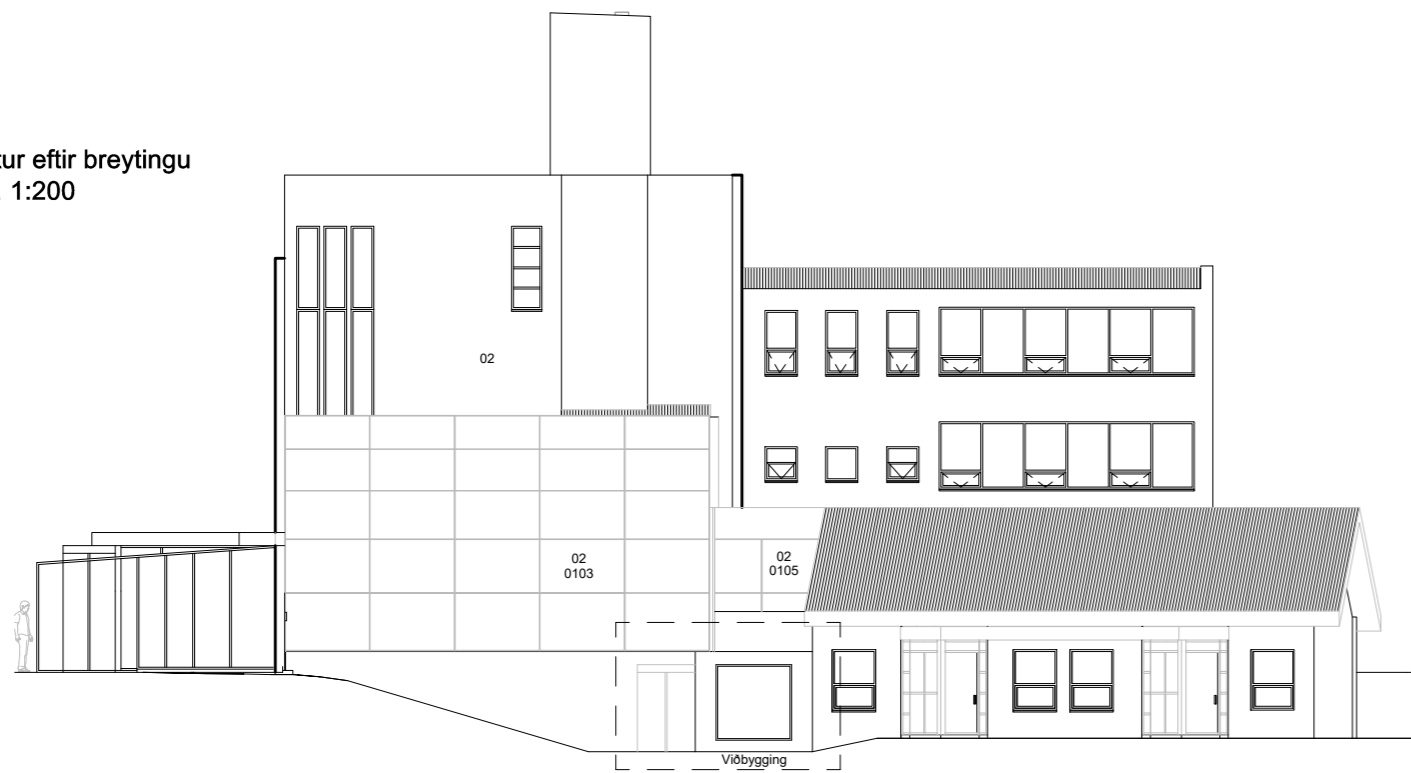

Austur eftir breytingu
Mvk. 1:200

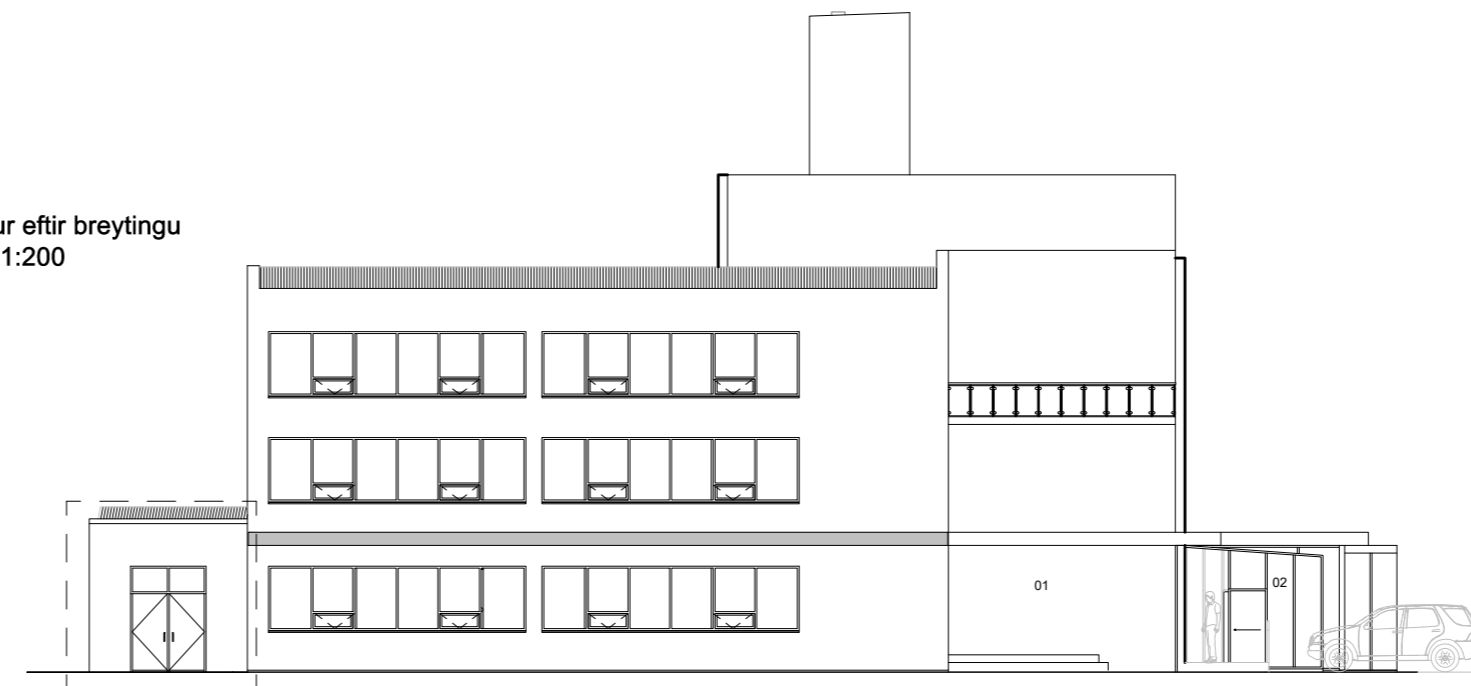

TÆKNIÞJÓNUSTA SÁ ehf
HAFNARGATA 60
230 KEFLAVÍK
S: 421-5105
sigurdur@t-sa.is

Vatnsnesvegur 12
Hótel Keflavík

Fyrirspurn
Útlit austur og vestur fyrir og eftir breytingu

Hannað ÞG	Teiknað
Yfirfarið SÁ	Dags 21.09.2023
mkv. 1:200	nr. 107-4

Hönnunarstjóri 161161-2929

Sigurður Ástymursson

Hönnuður 020370-4599

Þorhalla Garðarsdóttir

Norður fyrir breytingu
Mvk. 1:200



Norður eftir breytingu
Mvk. 1:200



Suður fyrir breytingu
Mvk. 1:200



Suður eftir breytingu
Mvk. 1:200



TÆKNIÞJÓNUSTA SÁ ehf
HAFNARGATA 60
230 KEFLAVÍK
S: 421-5105
sigurdur@t-sa.is

Vatnsnesvegur 12
Hótel Keflavík

Fyrirspurn
Útlit norður fyrir og eftir breytingu

Hannað ÞG	Teiknað
Yfirfarið SÁ	Dags 21.09.2023
mkv. 1:200	nr. 107-5

Hönnunarstjóri 161161-2929

Sigurður Ástjörnsson

Hönnuður 020370-4599

Þorhalla Garðarsdóttir